







Huidige situatie Krudopstraat



Nieuwe situatie Krudopstraat

- Legenda**
- Projectgrens
  - Kadastrale grens
  - Rijweg
  - Invalstroken
  - Oprijvlak op niveau en drempel
    - hoogte 10 cm
  - Invalstroken
  - Plantsoen
  - Gras
  - Nieuwe boom
  - Bestaande boom

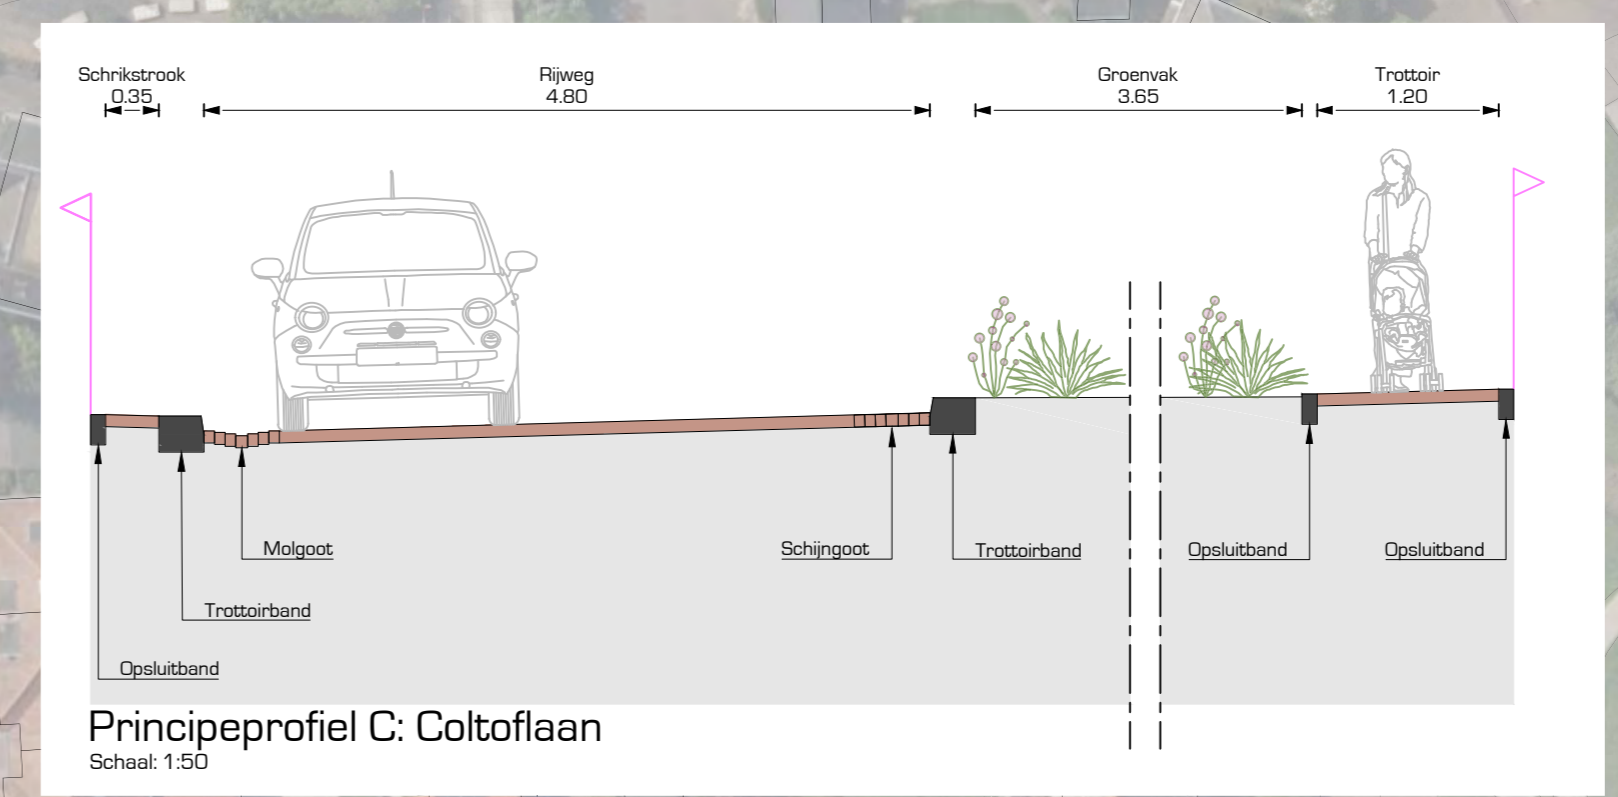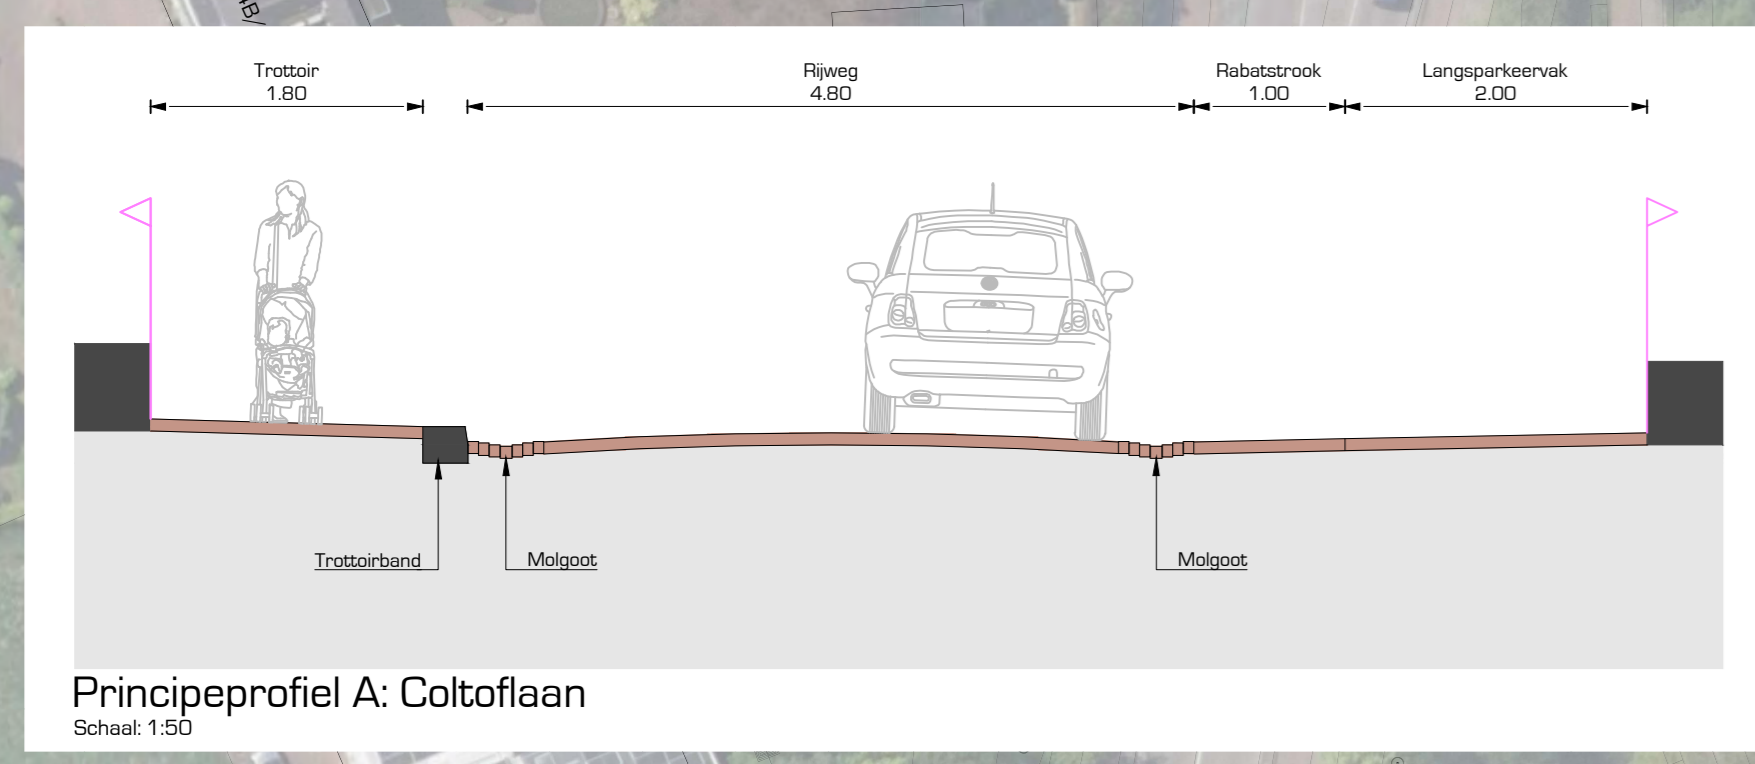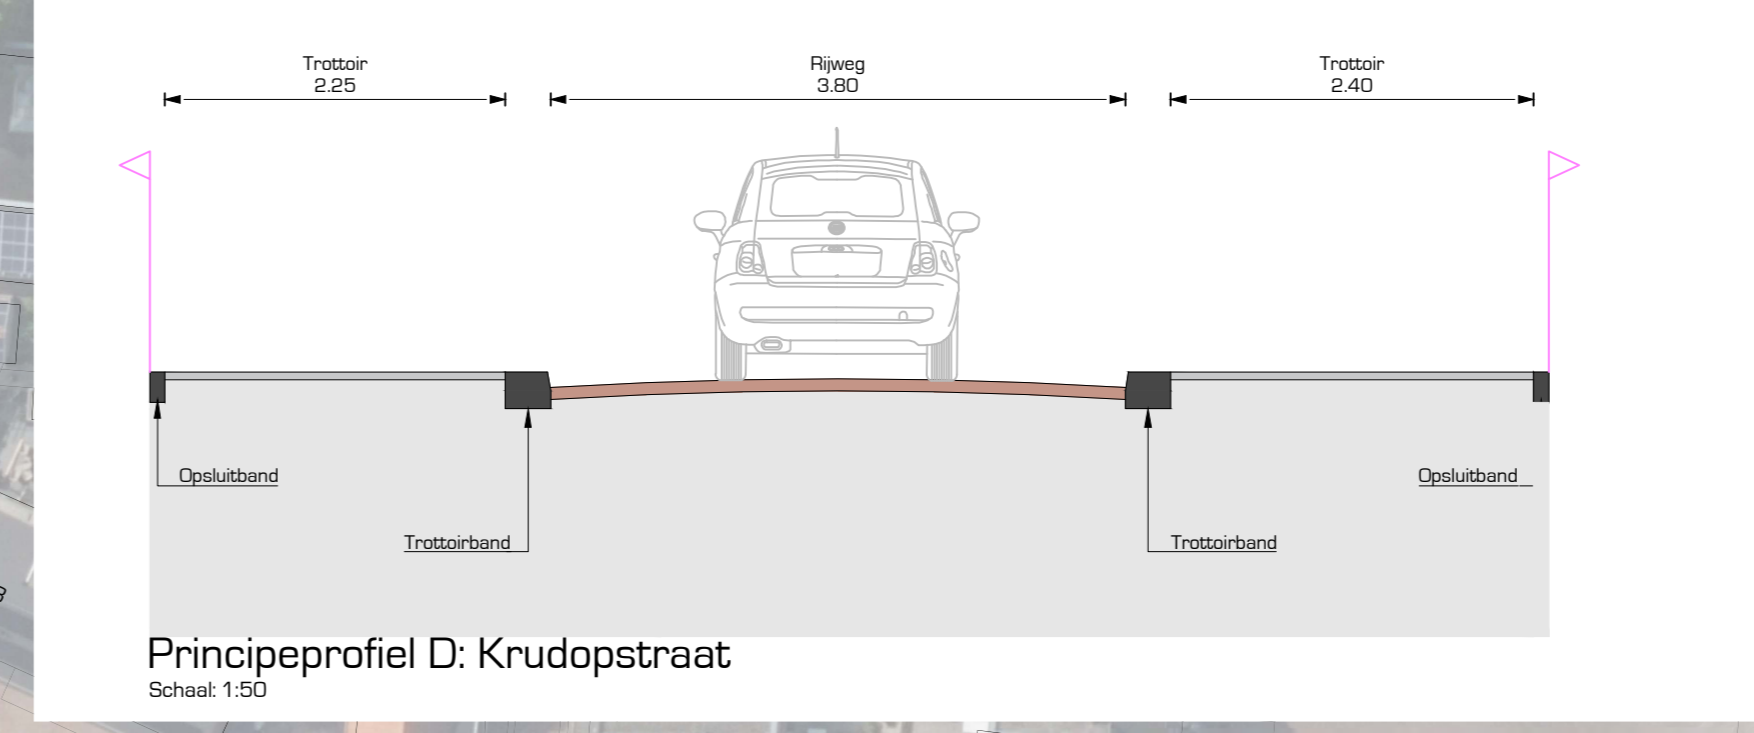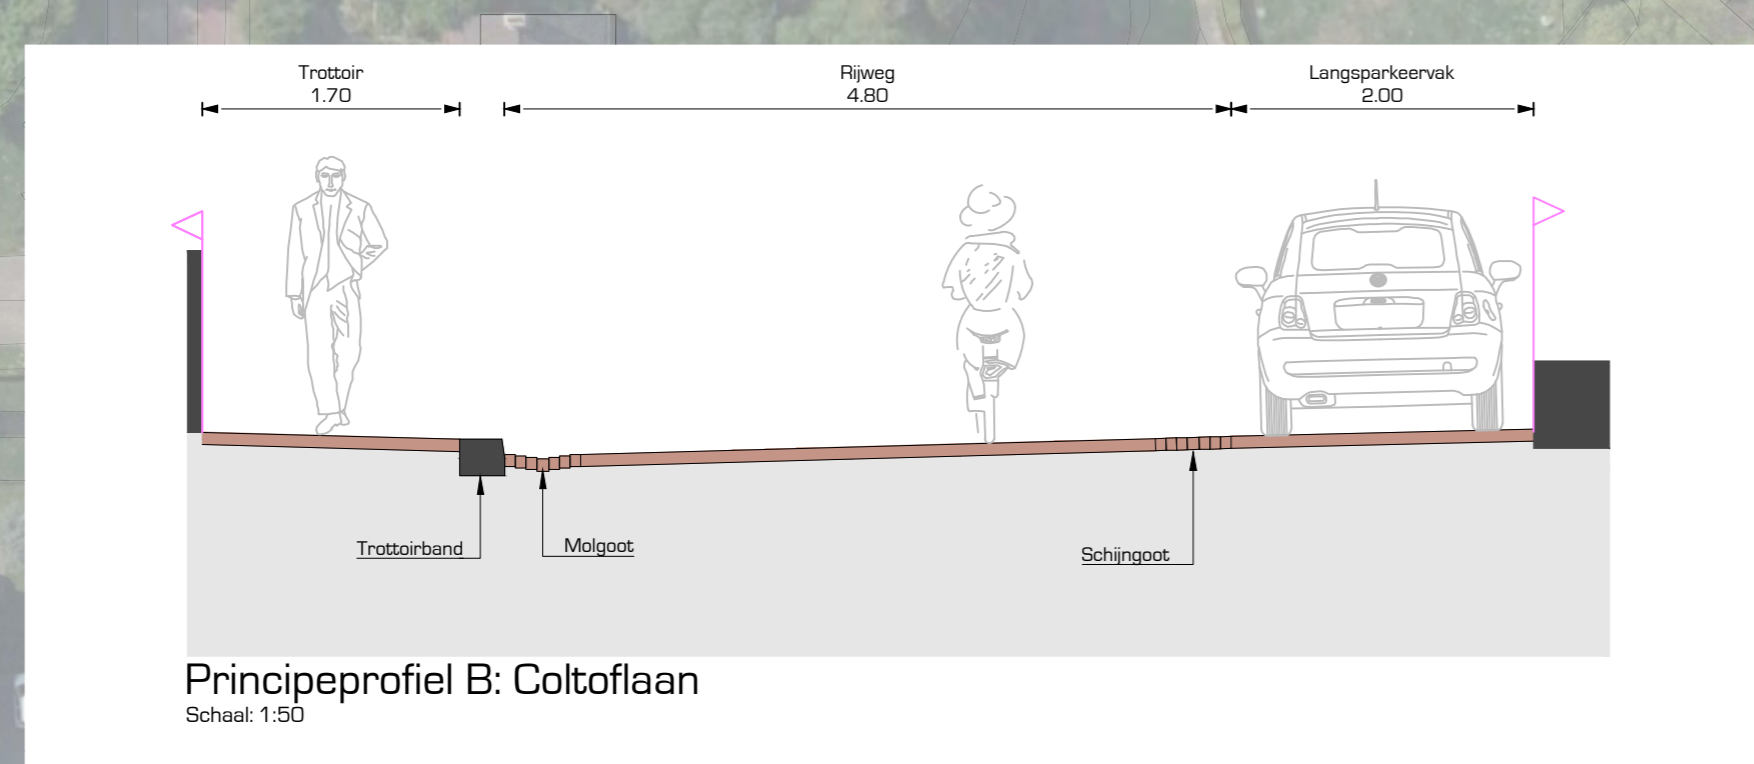

Huidige situatie Coltoflaan



Nieuwe situatie Coltoflaan

Reconstructie Coltoflaan en Krudopstraat  
Voorlopig ontwerp

