


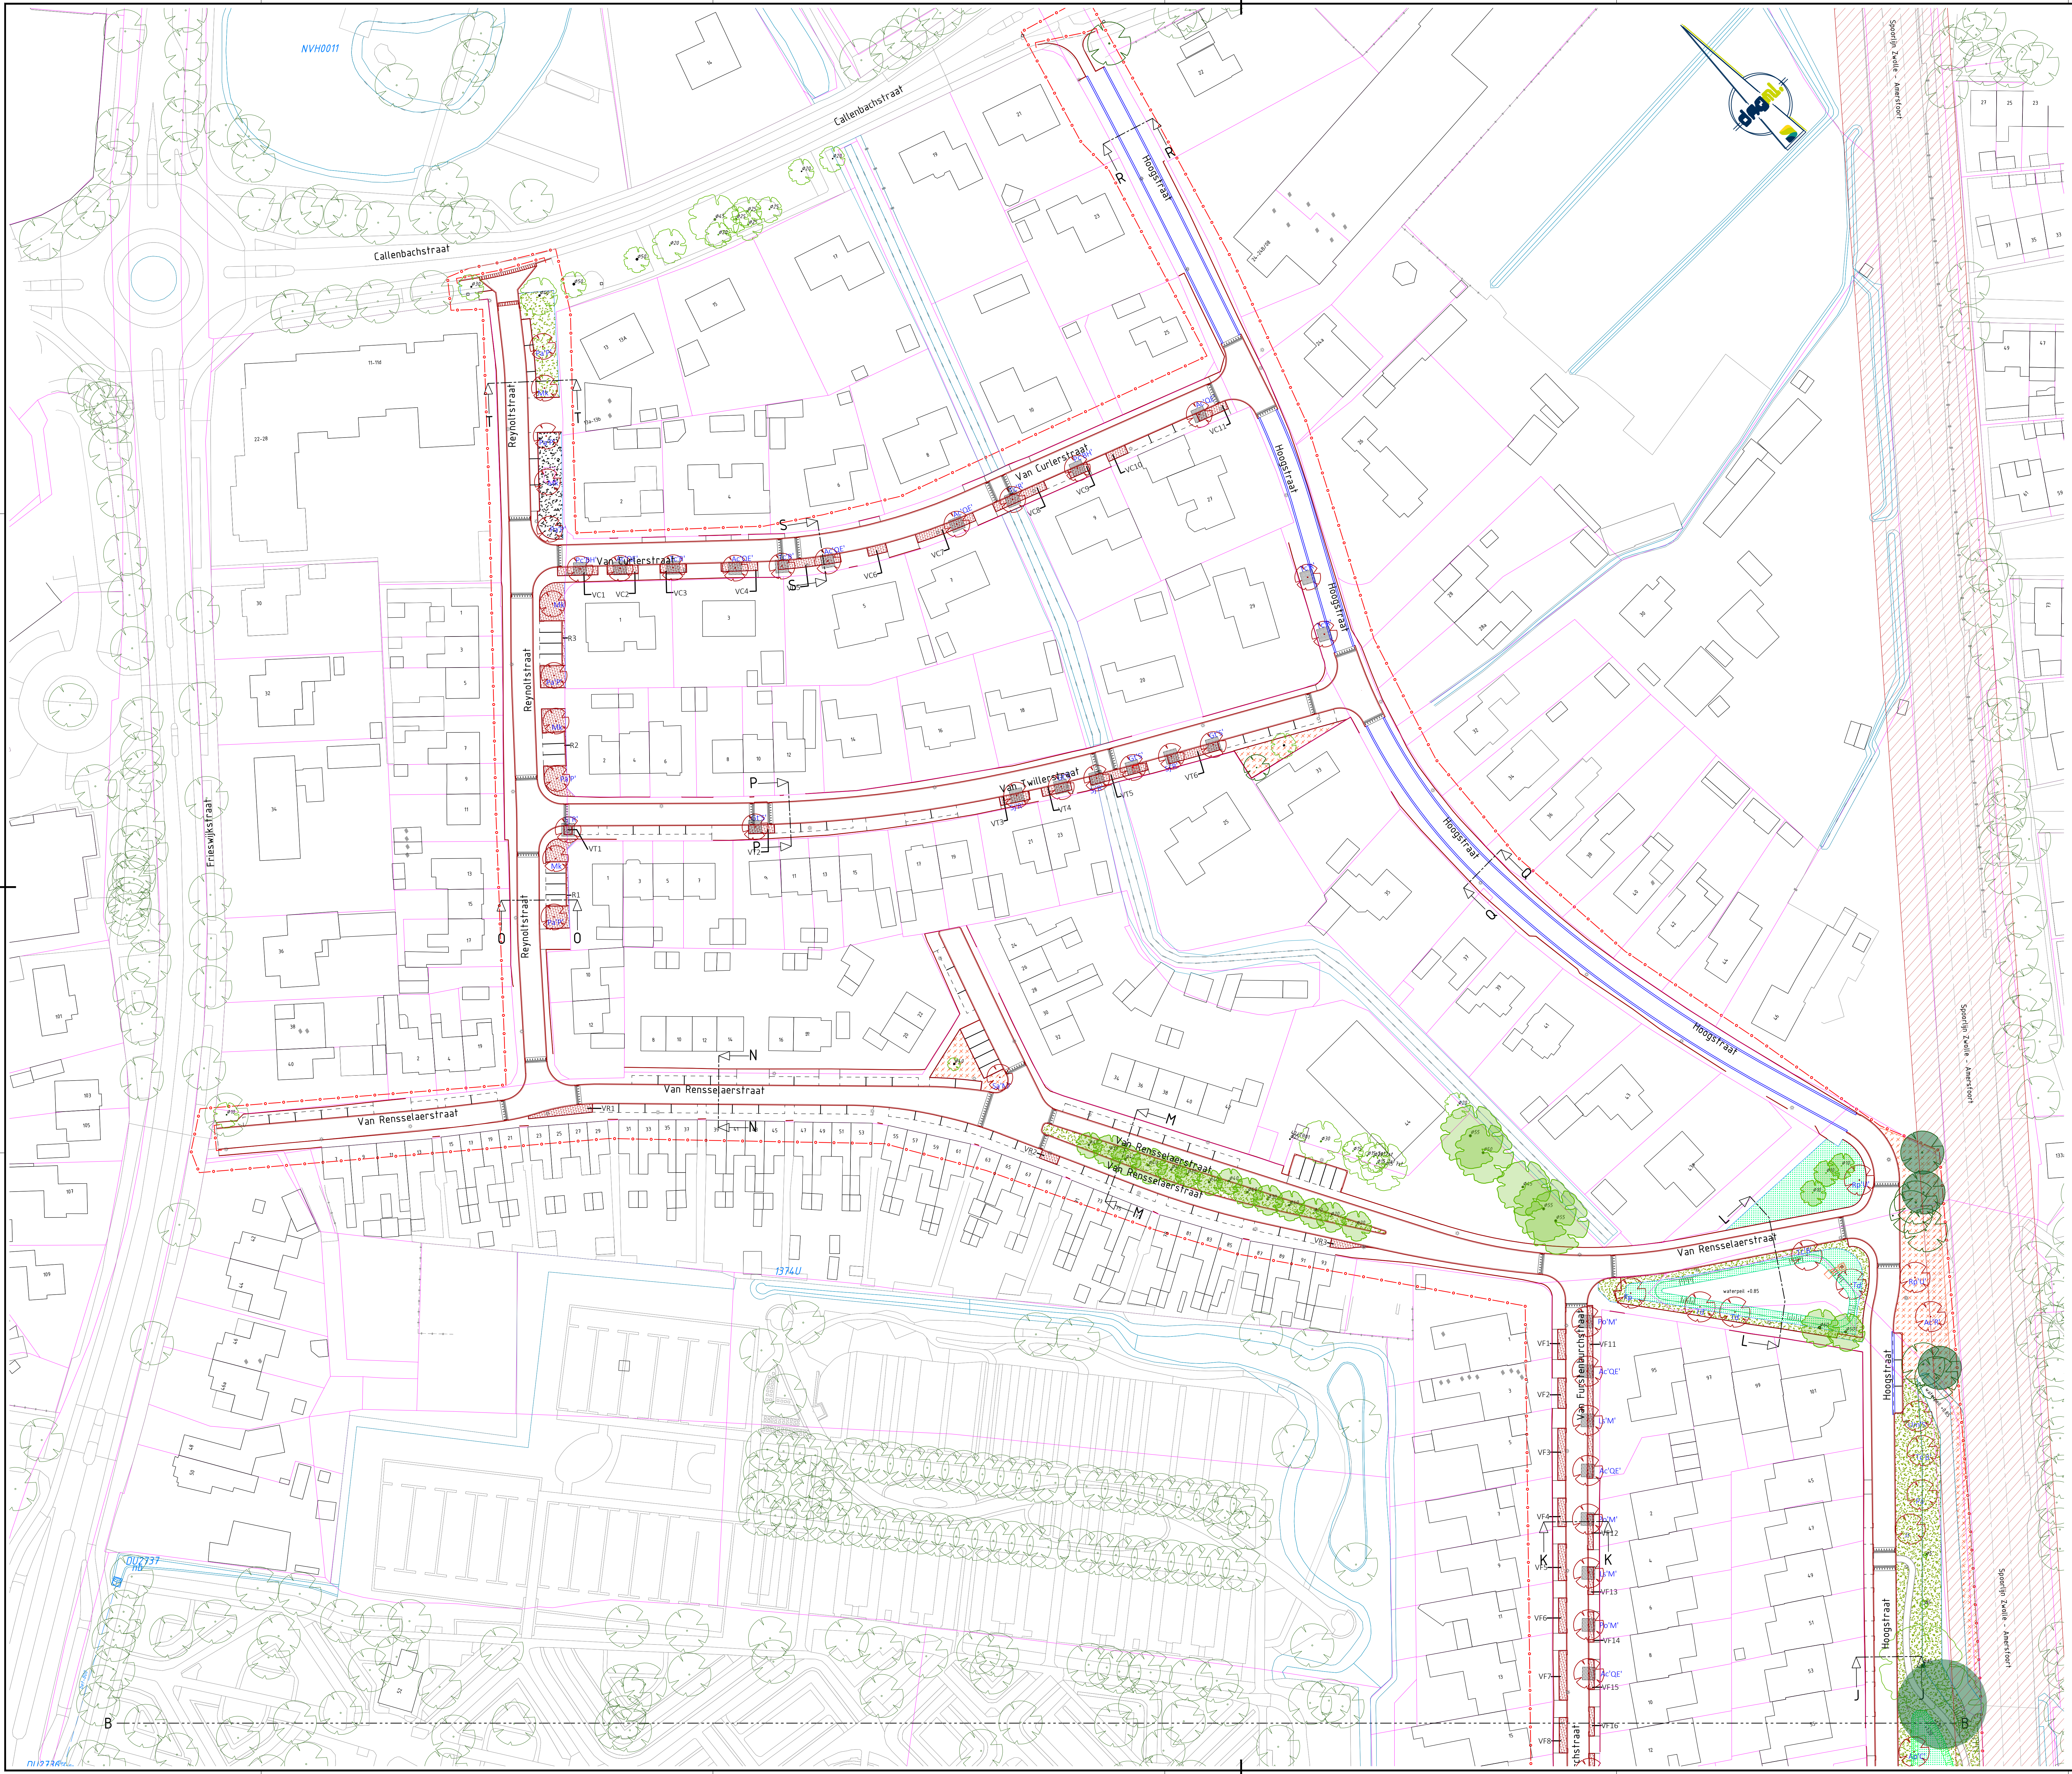

LEGENDA

Gras

Kruidmengsel

In te planten met sierheesters 238km²

Voornamig plantsoen opnieuw in te planten met heesters 146m²

Bestaand heesterplantsoen


Bomplantsoenverbetring, aanbrengen 9m² boomgranaat (3,3m, bij 1m diepte) Op 57 plaatsen

Werkgrens

Nieuw te planten boom

Toe te passen bomensoorten

Ac'QE'	Acer campestre 'Queen Elizabeth'
Ac'HE'	Acer campestre 'Huibers Elegant'
Ac'R'	Acer cappadocium 'Rubrum'
Ap'C'	Acer platanoides 'Columnare'
Ap'RR'	Acer platanoides 'Royal Red'
As'S'	Alnus spaethii 'Spaeth'
Ca	Celtis australis
Fa'E'	Fraxinus angustifolia 'Elegantissima'
Fp'S'	Fraxinus pennsylvanica 'Summit'
Gt'S'	Gleditsia triacanthos 'Skyline'
Jr	Juglans regia
Kp	Koelerutaria paniculata
Ls'M'	Liquidambar styraciflua 'Moraine'
Mk	Magnolia kobus
ME'	Malus 'Evereste'
Po'M'	Platanus orientalis 'Minaret'
Pa	Prunus avium
Pa'P'	Prunus avium 'Plena'
Ps'SB'	Prunus serrulata 'Sunset Boulevard'
Pc'BH'	Pyrus communis 'Beech Hill'
QH'F'	Quercus hispanica 'Futhamensis'
Qp	Quercus phellos
Qr	Quercus robur
Rp'U'	Robinia pseudoacacia 'Unifolia'
SJ'R'	Styphnolobium japonicum 'Regent'
Sa'M'	Sorbus aria 'Magnifica'
Sa'SS'	Sorbus aucuparia 'Sheerwater Seeding'
Td	Taxodium distichum
Tc'B'	Tilia cordata 'Bohije'
Tc'R'	Tilia cordata 'Roelvo'
Um'S'	Ulmus minor 'Sarmiensis'
UC'	Ulmus 'Columnella'

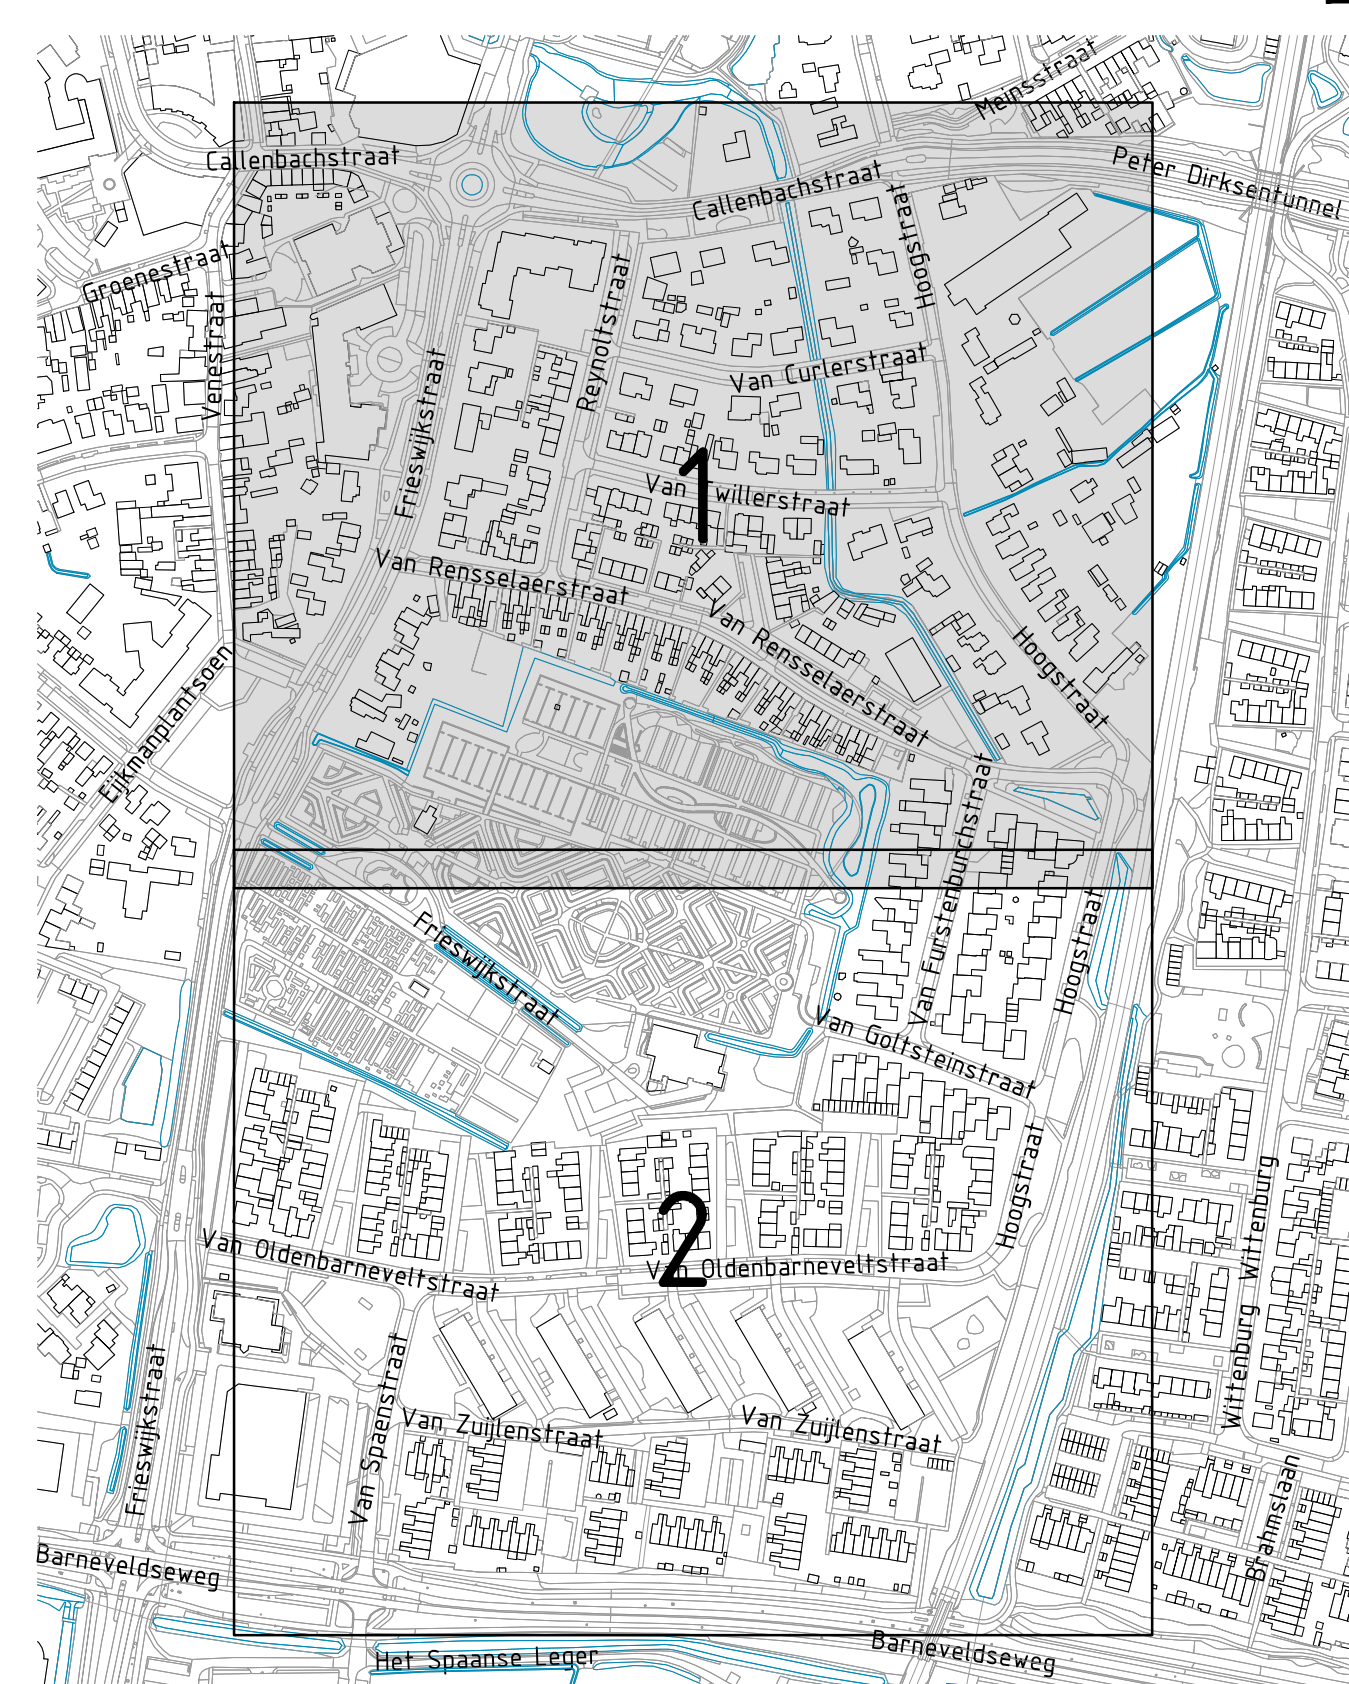

UITGANGSPUNTEN

1. Op basis van de KLIC is nu de plaatsbepaling van de nieuw te planten bomen gedaan. Daarbij is zoveel als mogelijk rekening gehouden met de minimale graafafstand van 1,25 m tot aan de eerste haast gelegen leiding.

2. Verder is van alle nieuw te planten bomen een soort bepaald. Daarin zijn ook boomsoorten meegenomen die zijn aangevraagd door de gemeente, zie ook bijgevoegde excellijst, tabblad boomsoorten.

AANDACHTSPUNTEN

Van Oldebarneveldstraat, Van Zuijlenstraat, Van Spaansstraat en Van Goldsteinstraat: bomen langs de rijbaan alleen in de groenvakken, daar waar ondergrondse ruimte is en waar plantgatverbetering moet worden toegepast d.m.v. aanbrengen van 5 m3 boomgranaat.

Sommige groenvakken zijn kleiner dan 5 m3 (7 st.) zijn ingeplant met robuust laag groeiende beplanting, zie excellijst, tabblad vakinvulling.

De bestaande situatie is ingetekend d.d. 22-12-2022

Meten in m, meten meten meten in mm, pedikelen in m (o.v.p. N.A.P., diameters in mm, lengte anders vermeld).

Opvallende:

GEMEENTE NIJKERK

Project:

Heinrich Rensselaer

Onderwerp:

WERKTEKENING

Groen

Geplaatst:

LU

Datum:

21-01-2026

Goedgekeurd:

FHS

Datum:

21-01-2026

Schaal:

1:500

Status:

Definitief

Formaat:

A0

Versie:

Projectcode:

P02599

Soort document:

TEKENING

P02599-WE-GR-01-D