



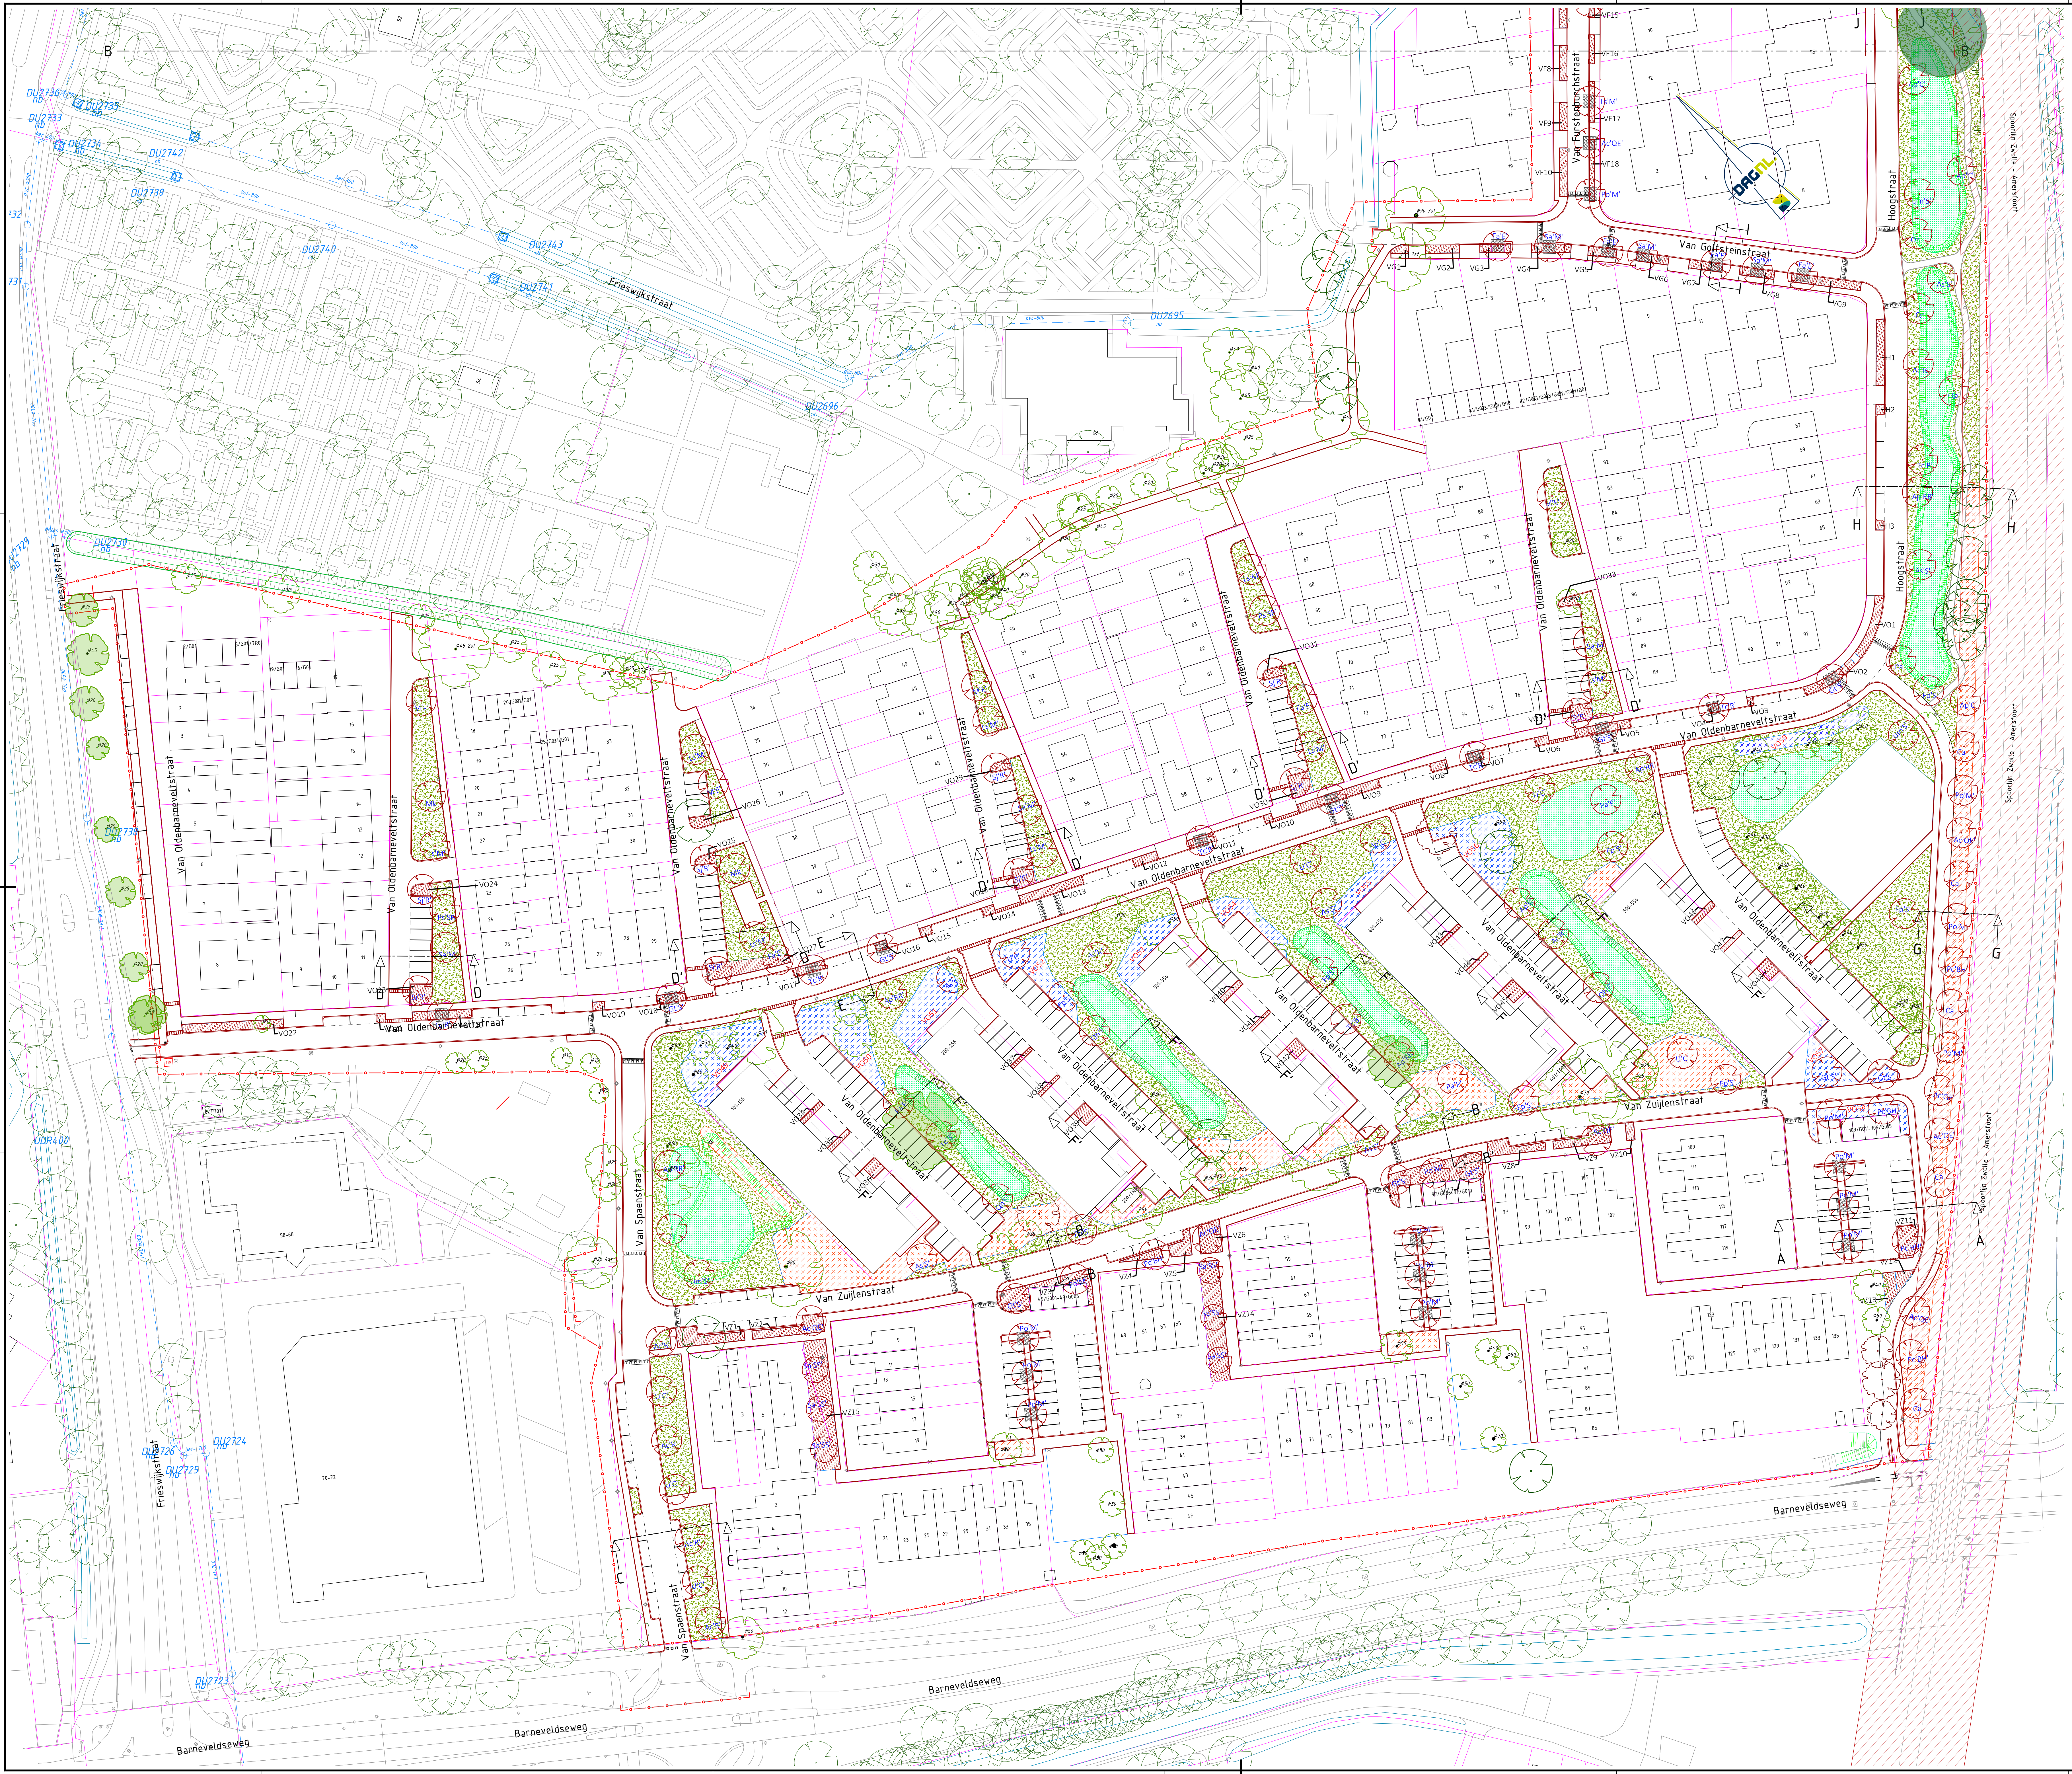

**LEGENDA**

- Gras
- Kruidennegsel
- In te planten met sierheesters 238km²
- Voormalig plantsoen opnieuw in te planten met heesters 146m²
- Bestaand heesterplantsoen
- Bomplantsoenverbetering, aanbrengen 9m² boomgrandaat (0,3m, bij 1m diepl. Op 57 plaatsen)
- Werkgrens
- Nieuw te planten boom

- Toe te passen bomensoorten**
- Ac'QE' Acer campestre 'Queen Elizabeth'
  - Ac'HE' Acer campestre 'Huibers Elegant'
  - Ac'R' Acer cappadocium 'Rubrum'
  - Ap'C' Acer platanoides 'Columnare'
  - Ap'RR' Acer platanoides 'Royal Red'
  - As'S' Alnus spaethii 'Spaeth'
  - Ca Celtris australis
  - Fa'E' Fraxinus angustifolia 'Elegantissima'
  - Fp'S' Fraxinus pennsylvanica 'Summit'
  - Gt'S' Gleditsia triacanthos 'Skyline'
  - Jr Juglans regia
  - Kp Koelreuteria paniculata
  - Ls'M' Liquidambar styraciflua 'Moraine'
  - Mk Magnolia kobus
  - ME' Malus 'Evereste'
  - Po'M' Platanus orientalis 'Minaret'
  - Pa Prunus avium
  - Pa'P' Prunus avium 'Plena'
  - Ps'SB' Prunus serrulata 'Sunset Boulevard'
  - Pc'BH' Pyrus communis 'Beech Hill'
  - Qh'F' Quercus hispanica 'Futuhensis'
  - Qp Quercus phellos
  - Qr Quercus robur
  - Rp'U' Robinia pseudoacacia 'Unifolia'
  - Sj'R' Styphnolobium japonicum 'Regent'
  - Sa'M' Sorbus aria 'Magnifica'
  - Sa'SS' Sorbus aucuparia 'Sheerwater Seeding'
  - Td Taxodium distichum
  - Tc'B' Tilia cordata 'Bohlie'
  - Tc'R' Tilia cordata 'Roelvo'
  - Um'S' Ulmus minor 'Sarmiensis'
  - UC' Ulmus 'Columnella'

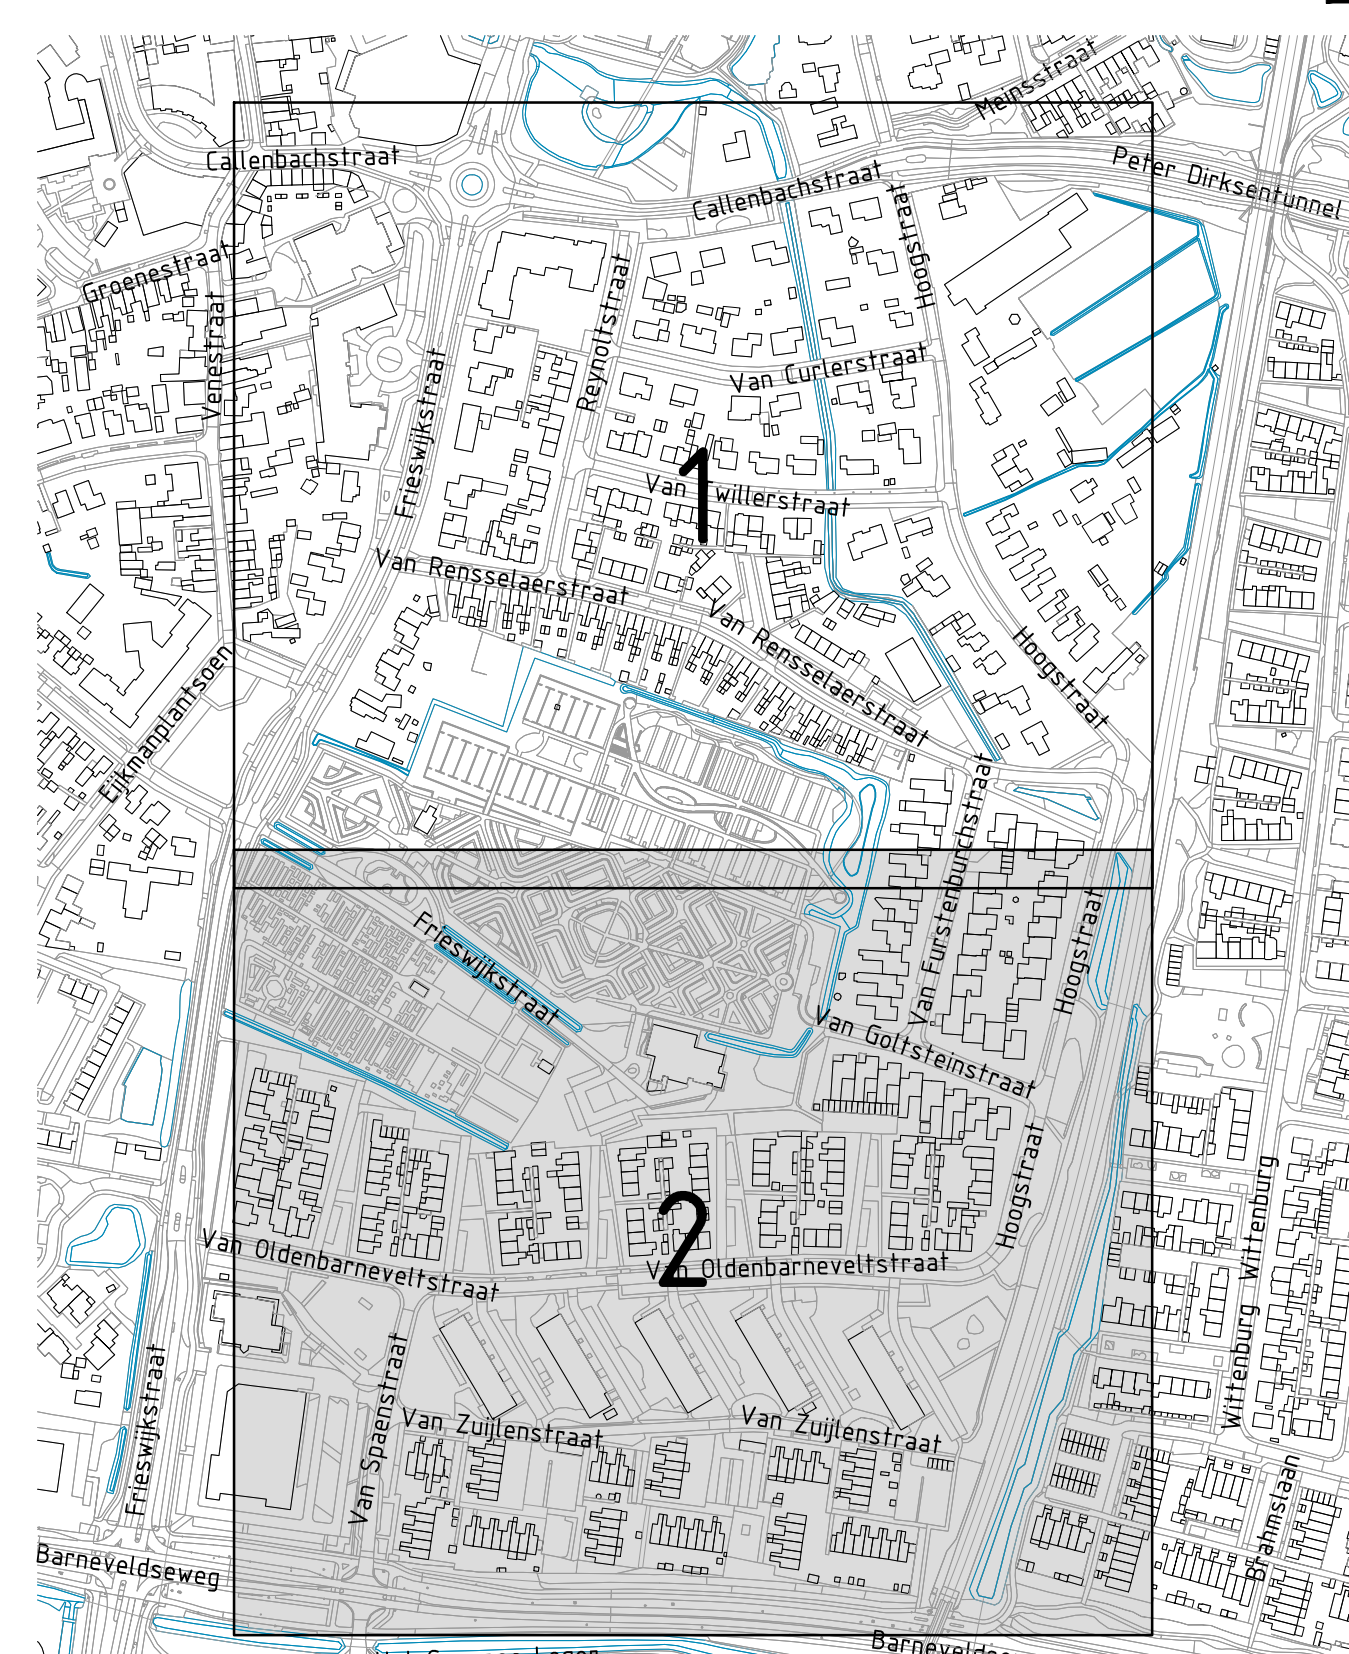

**UITGANGSPUNTEN**

- Op basis van de KLIC is nu de plaatsbepaling van de nieuw te planten bomen gedaan. Daarbij is zoveel als mogelijk rekening gehouden met de minimale graafstand van 1,25 m tot aan de eerste naast gelegen leiding.
- Verder is van alle nieuw te planten bomen een soort bepaald. Daarin zijn ook boomsoorten meegenomen die zijn aangedragen door de gemeente, zie ook bijgevoegde excellijst, tabblad boomsoorten.

**AANDACHTSPUNTEN**

Van Oudenbarneveldstraat, Van Zuijlenstraat, Van Spaenstraat en Van Goldsteinststraat: bomen langs de rijbaan alleen in de groenvakken, daar waar ondergrondse ruimte is en waar plantgatenverbetering moet worden toegepast d.m.v. aanbrengen van 9 m² boomgrandaat.

Sommige groenvakken zijn kleiner dan 5 m³ (7 st.) zijn ingeplant met robuust laag groeiende beplanting, zie excellijst, tabblad vakinvulling.