



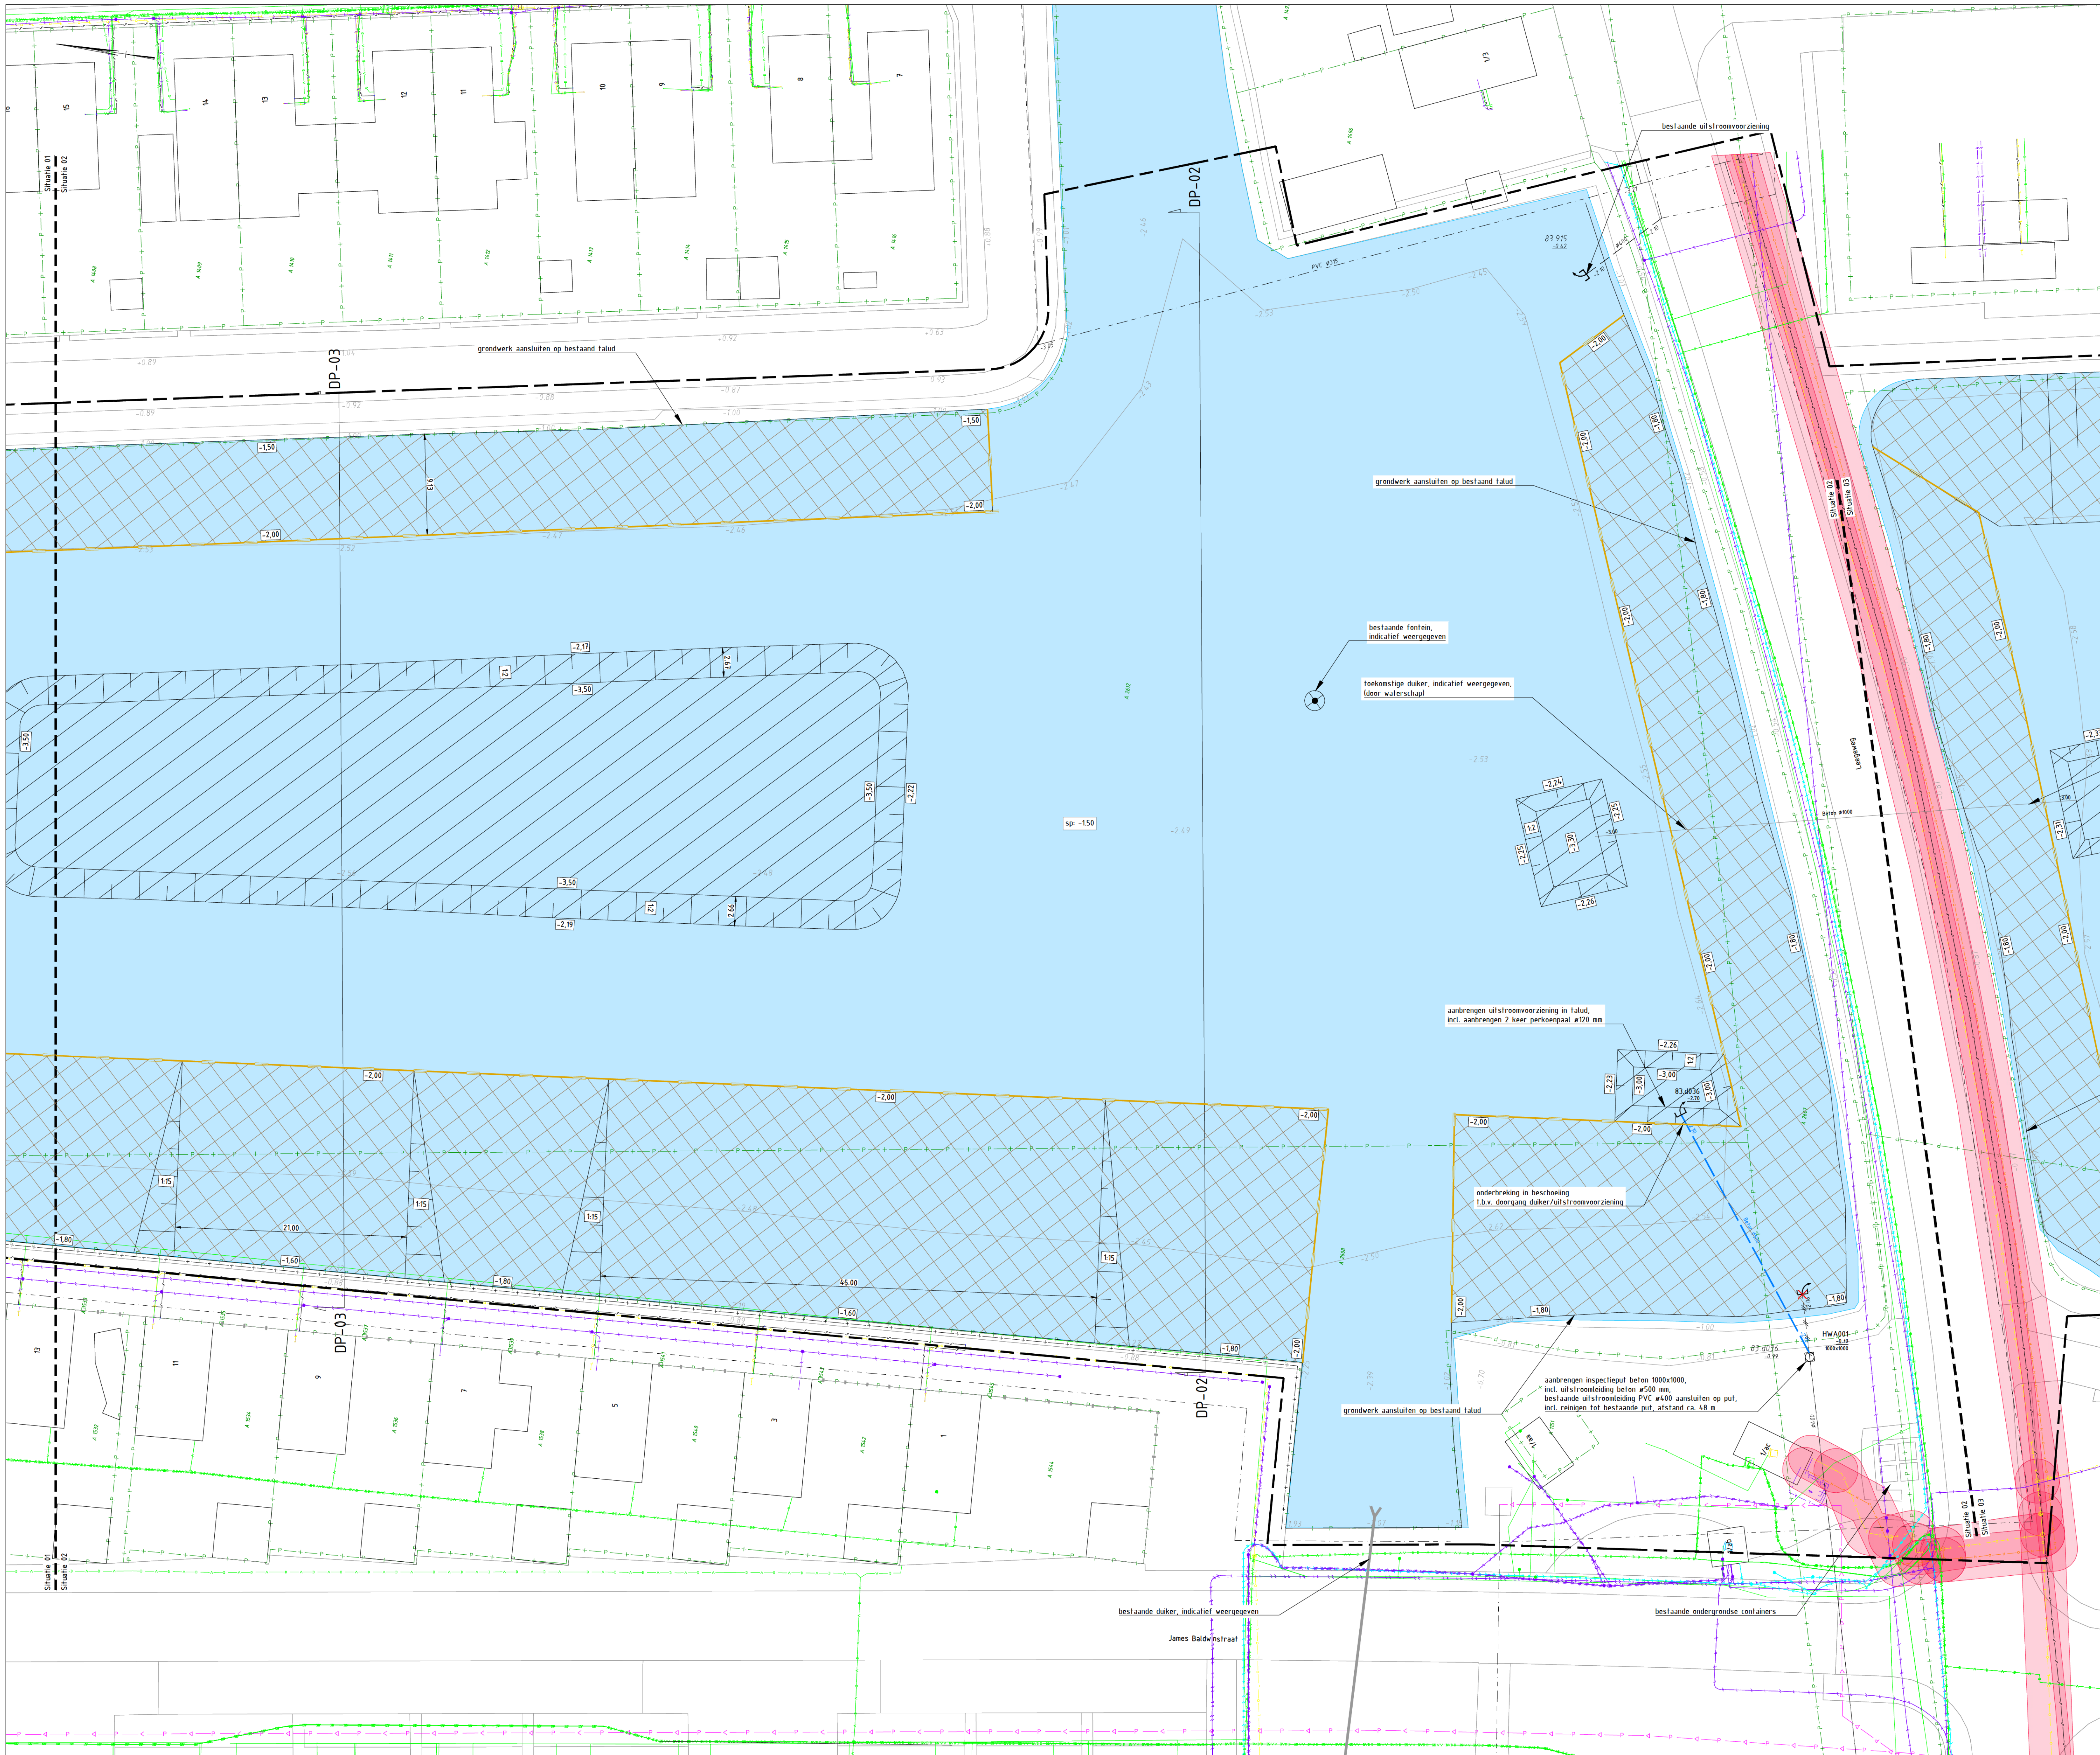

- LEGENDA**
- werkgrans
 - bestaande situatie
 - kadastrale grens
 - bestaand hekwerk op kademuur
 - bestaande hoogte i.o.v. NAP
 - nieuwe hoogte i.o.v. NAP
 - streefpeil hoogte i.o.v. NAP
 - aanbrengen reëlia beschoning schot 2500x1000 mm, dikte 25 mm, incl. aanbrengen hardhouten paal 40x40 mm, lengte 2,50 m, h.o.h. 1,25 m, conform principe detail
 - nieuw aan te leggen talud
 - ontgraven grond
 - aanvullen ophoging 200 mm aanvullen zeet zand, A-kwaliteit gem. 300 mm aanvullen grond
 - opbreken bestaande uitstroombaan PVC ø400 mm
 - opbreken bestaande uitstroombaan
 - aanbrengen uitstroombaan beton ø500 mm
 - toekomstige duiker (door waterschap)
 - aanbrengen betonnen uitstroombaan, talud 1:2, type GU-1
 - aanbrengen HWA-inspectieput, incl. afmeting, putdiepte en putnummer
 - bestaande duiker
 - bestaande fontein
- LEGENDA K&L**
- Perleiding
 - Enexis laagspanning
 - Enexis middenspanning
 - Enexis laagdruk gas
 - Enexis hogedruk gas
 - Data kabel
 - Gem. Groningen riool vrijverval
 - WBGR waterleiding/densleiding
 - Veiligheidszone

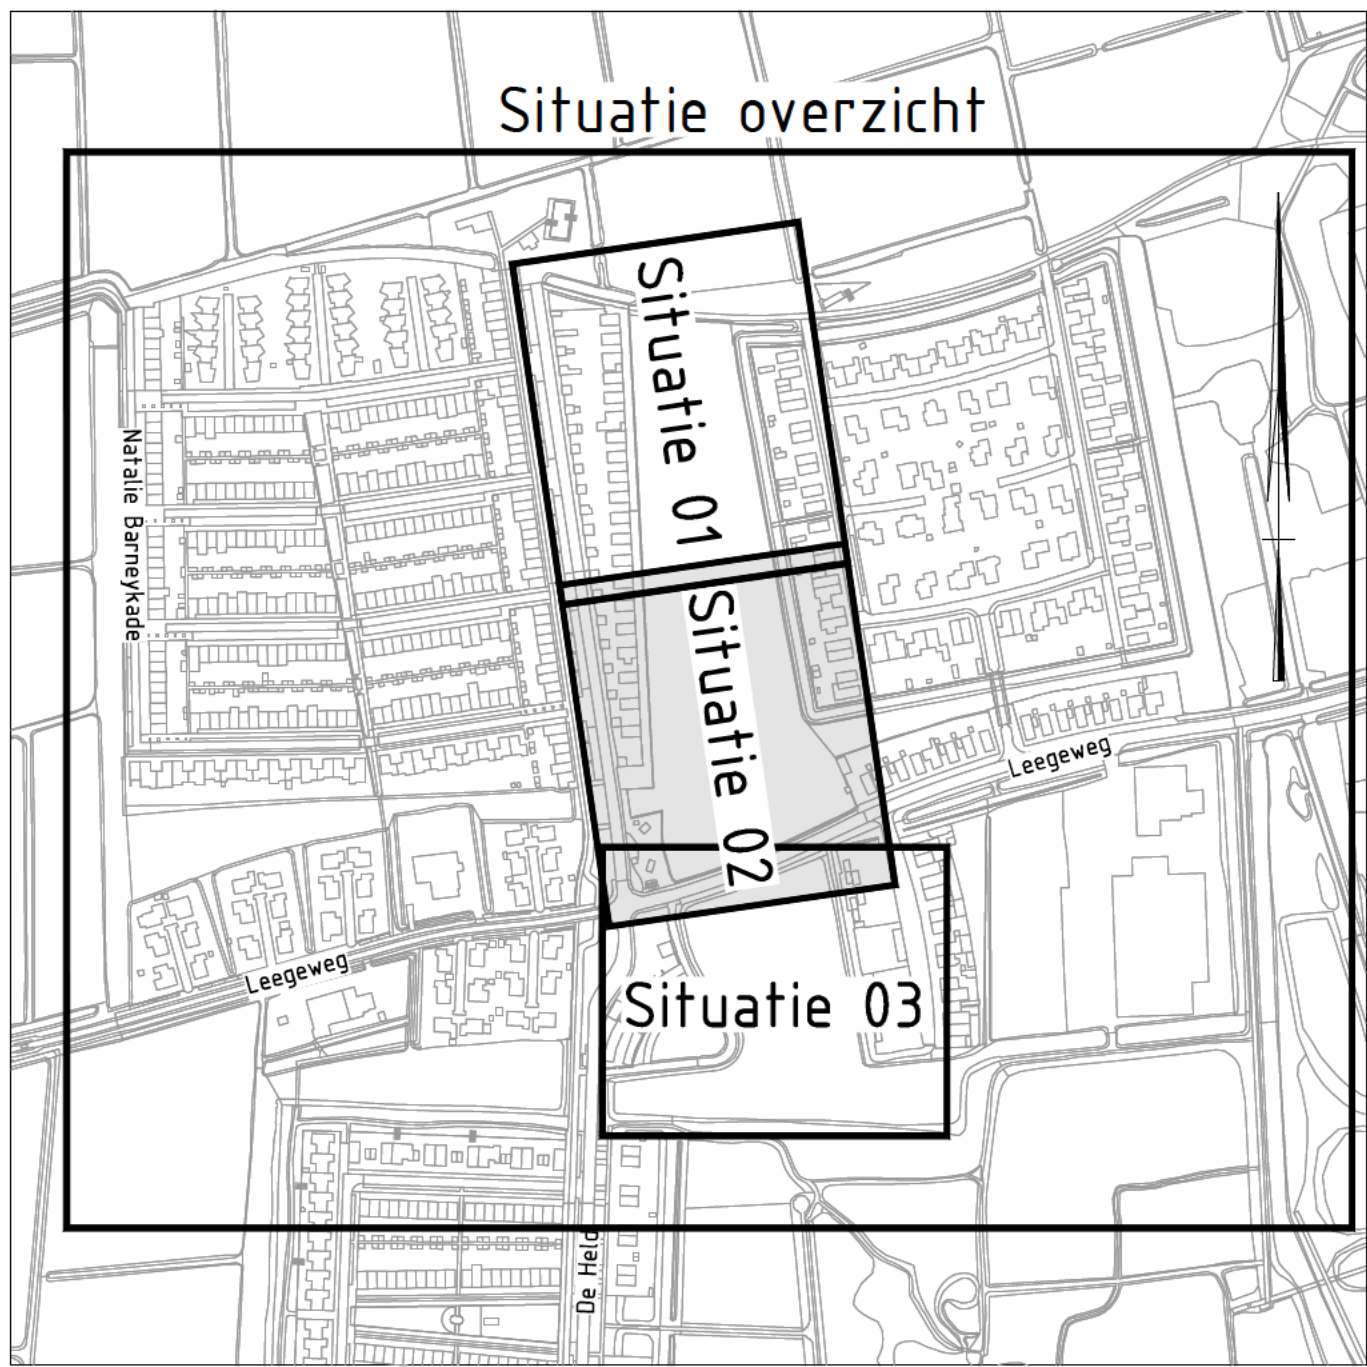

SITUATIE OVERZICHT
schaal n.v.t.

DEFINITIEF

Deze tekening blijft het eigendom van de Suikerzijde en mag zonder schriftelijke toestemming niet worden gepubliceerd, noch aan derden worden verstrekt. De afgeleverde gegevens zijn de tekening worden alleen ter informatie verstrekt, niet het basisplan van de Suikerzijde B.V.

NATUURCOMPENSATIE MERODEGRAFT

Project	BESTEK	Opdracht	IAF2-044
Bestand	Situatietekening	Revisie	DSZ-02-2024
Datum	19-12-2024	Aanpak	DSZ-02-2024
Gepland	19-12-2024	Schaal	1:200
Formaat	A0	Weg	03
Totaal bladen	06	Tekening	DSZ-02-2024-03

DE SUIKER ZIJDE
wonen | leren | werken | leven

Directie De Suikerzijde
Energieweg 9
8743 AH Groningen
t : 085 016 16 23
e : info@desuikerzijde.nl