



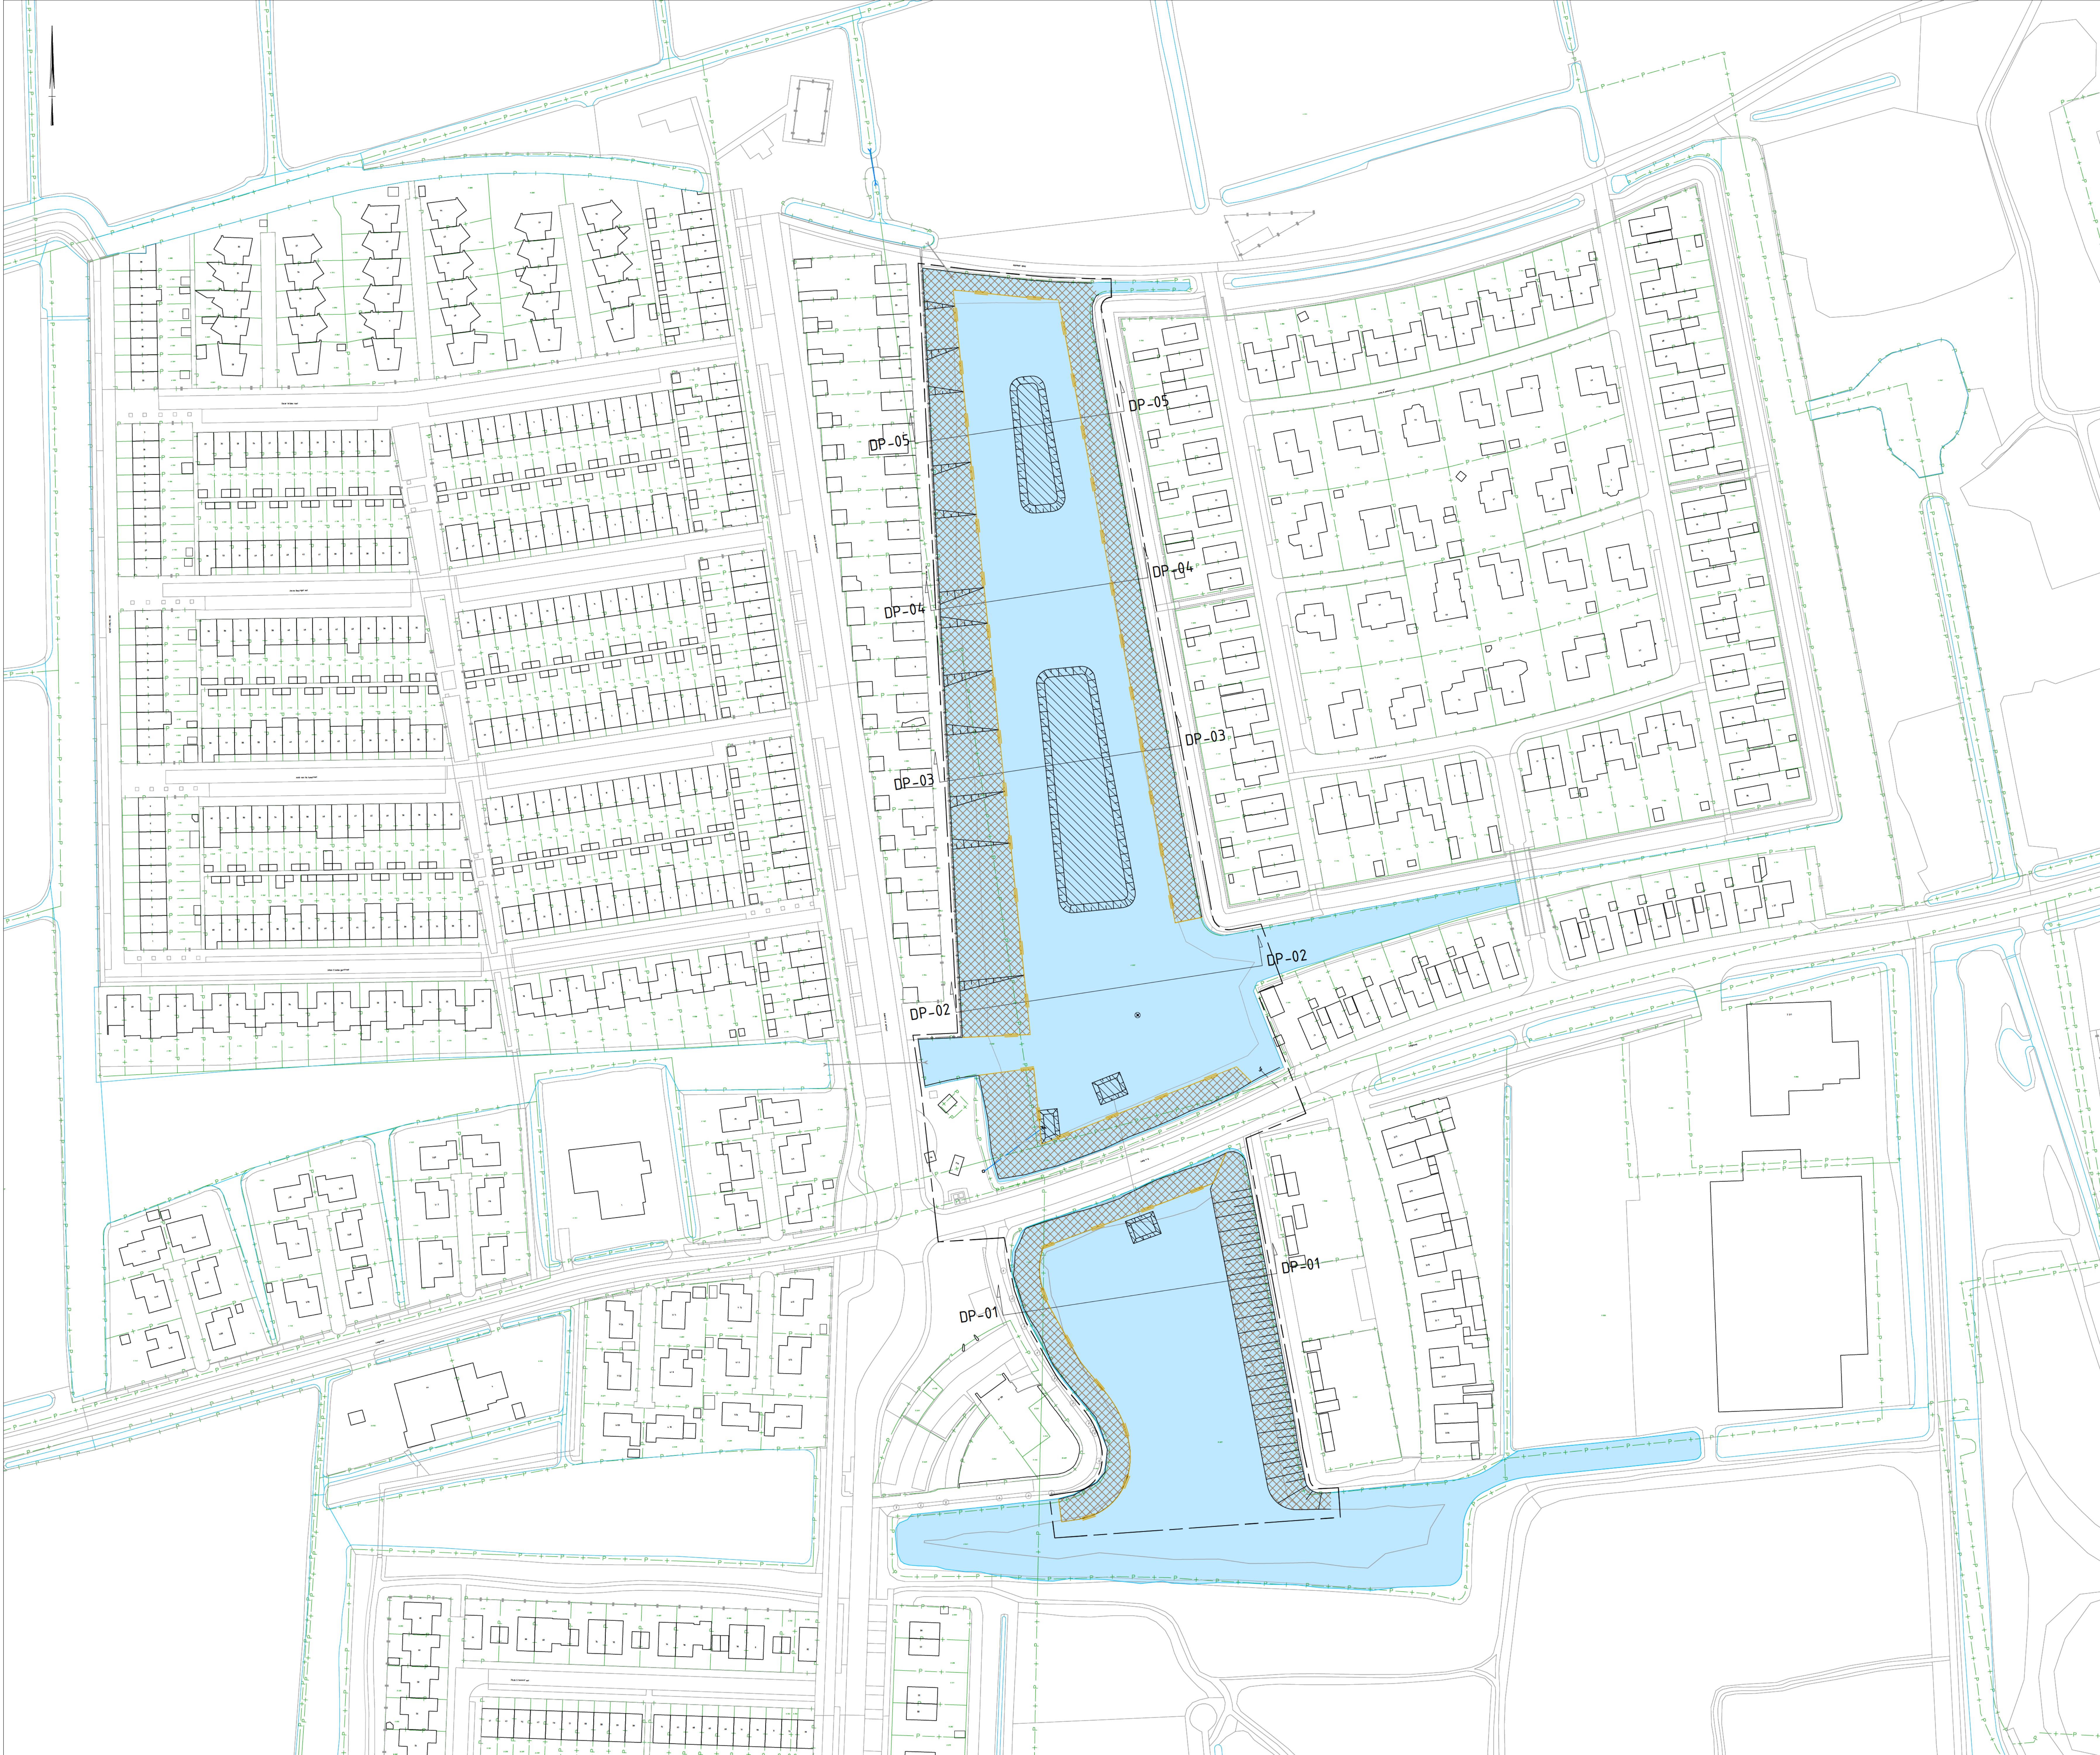

- LEGENDA
- werkgrens
 - bestaande situatie
 - kadastrale grens
 - bestaand hekwerk op kademuur
 - bestaande hoogte t.o.v. NAP
 - nieuwe hoogte t.o.v. NAP
 - streeppeel hoogte t.o.v. NAP
 - aanbrengen robuust beschotting-schal 2500x1000 mm, dikte 25 mm, incl. aanbrengen hardhouten paal 40x40 mm, lengte 2,50 m, h.o.h. 1,25 m, conform principe detail
 - nieuw aan te leggen talud
 - ontgraven grond
 - aanvullen ophoging: 200 mm aanvullen zeel zand, A-kwaliteit, gem. 300 mm aanvullen grond
 - opbreken bestaande uitstroombaan PVC ø400 mm
 - opbreken bestaande uitstroombaan
 - aanbrengen uitstroombaan beton ø500 mm
 - toekomstige duiker (door waterschap)
 - aanbrengen betonnen uitstroombaan, talud 1:2, type GU-1
 - aanbrengen HWA-inspectieput, incl. afmeting, putdekshoogte en putnummer
 - bestaande duiker
 - bestaande fontein

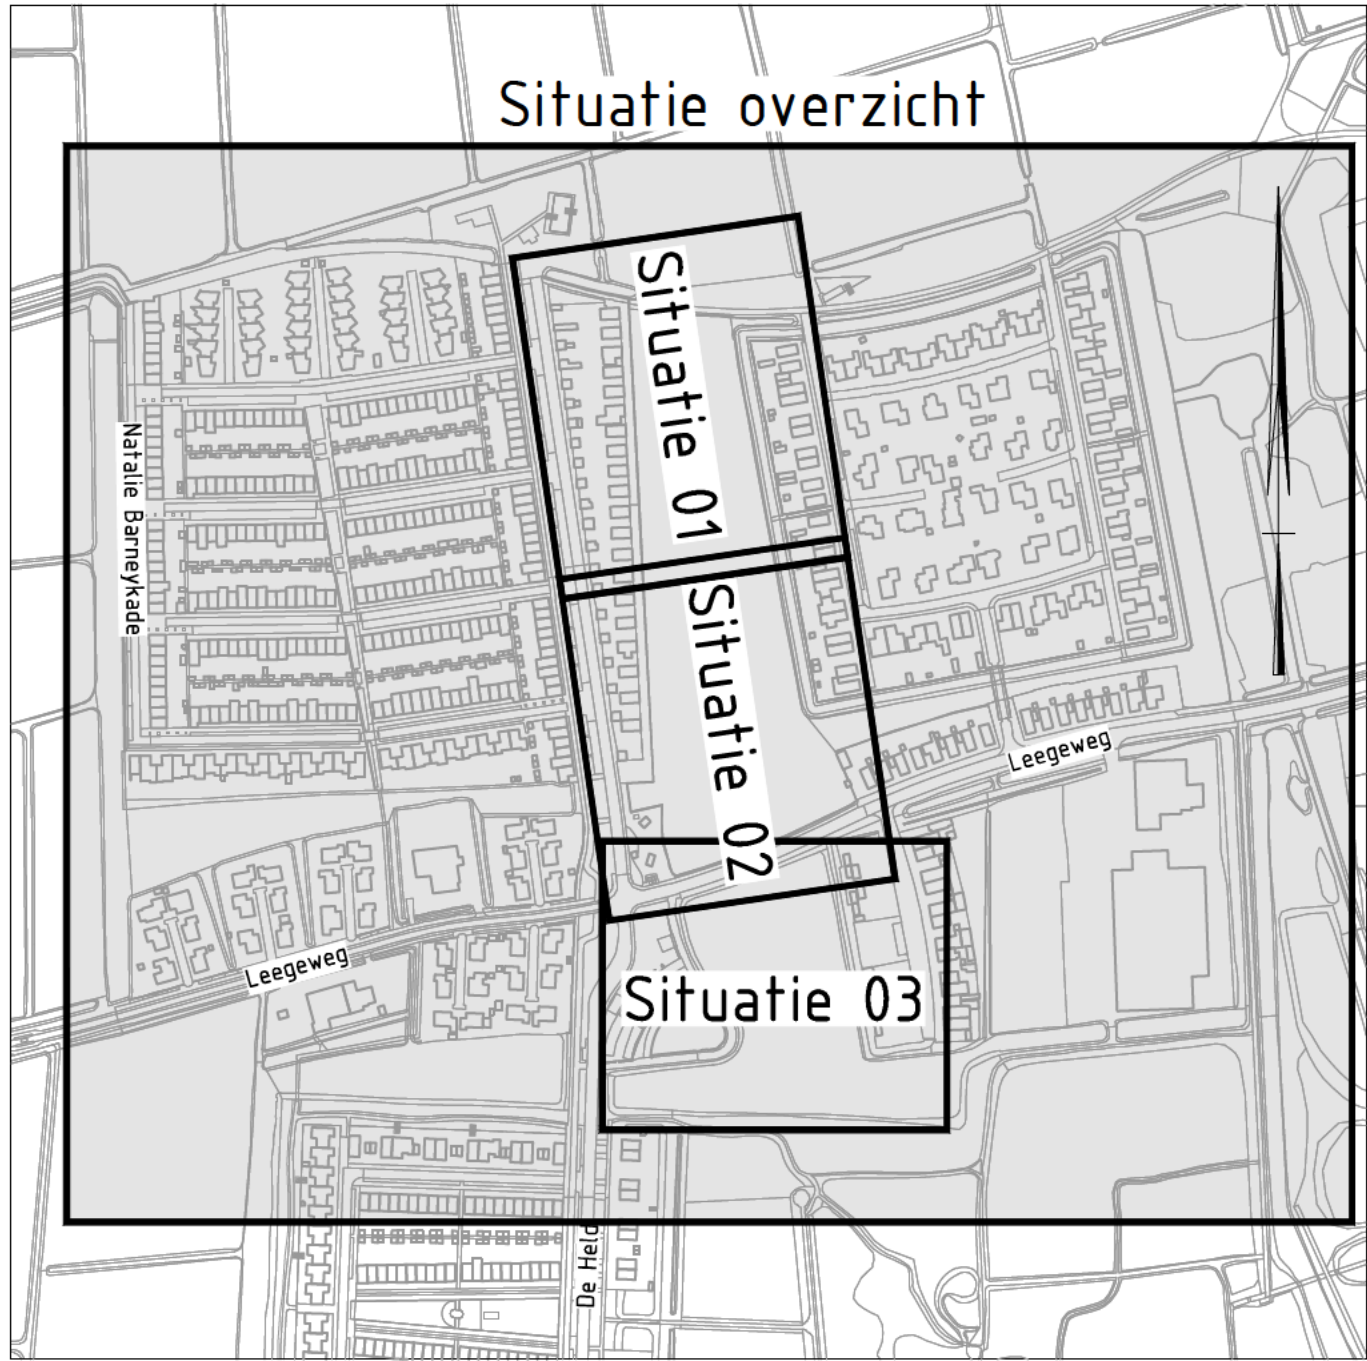

SITUATIE OVERZICHT
schaal n.v.t.

SITUATIE OVERZICHT
schaal 1:750

DEFINITIEF	
Deze tekening blijft het eigendom van de Suikerzijde en mag zonder schriftelijke toestemming niet worden gepubliceerd, noch aan derden worden verstrekt, of ter inzage worden gegeven. De afmetingen zijn op de tekening vermeld, anders zijn afmetingen verstrekt, van het bureau zijn tekeningen en tekeningen van de Suikerzijde B.V.	
Werk	NATUURCOMPENSATIE MERODEGRAFT
Project	BESTEK
Behever	Overzichtstekening
Ontwerper	DSZ-02-2024
Datum	19-12-2024
Formaat	A0
Blad	01
Totaal bladen	06
Client	IAPZ-044
Behever	DSZ-02-2024
Schaal	1:750
Wissel	03
Tekening	DSZ-02-2024-01