


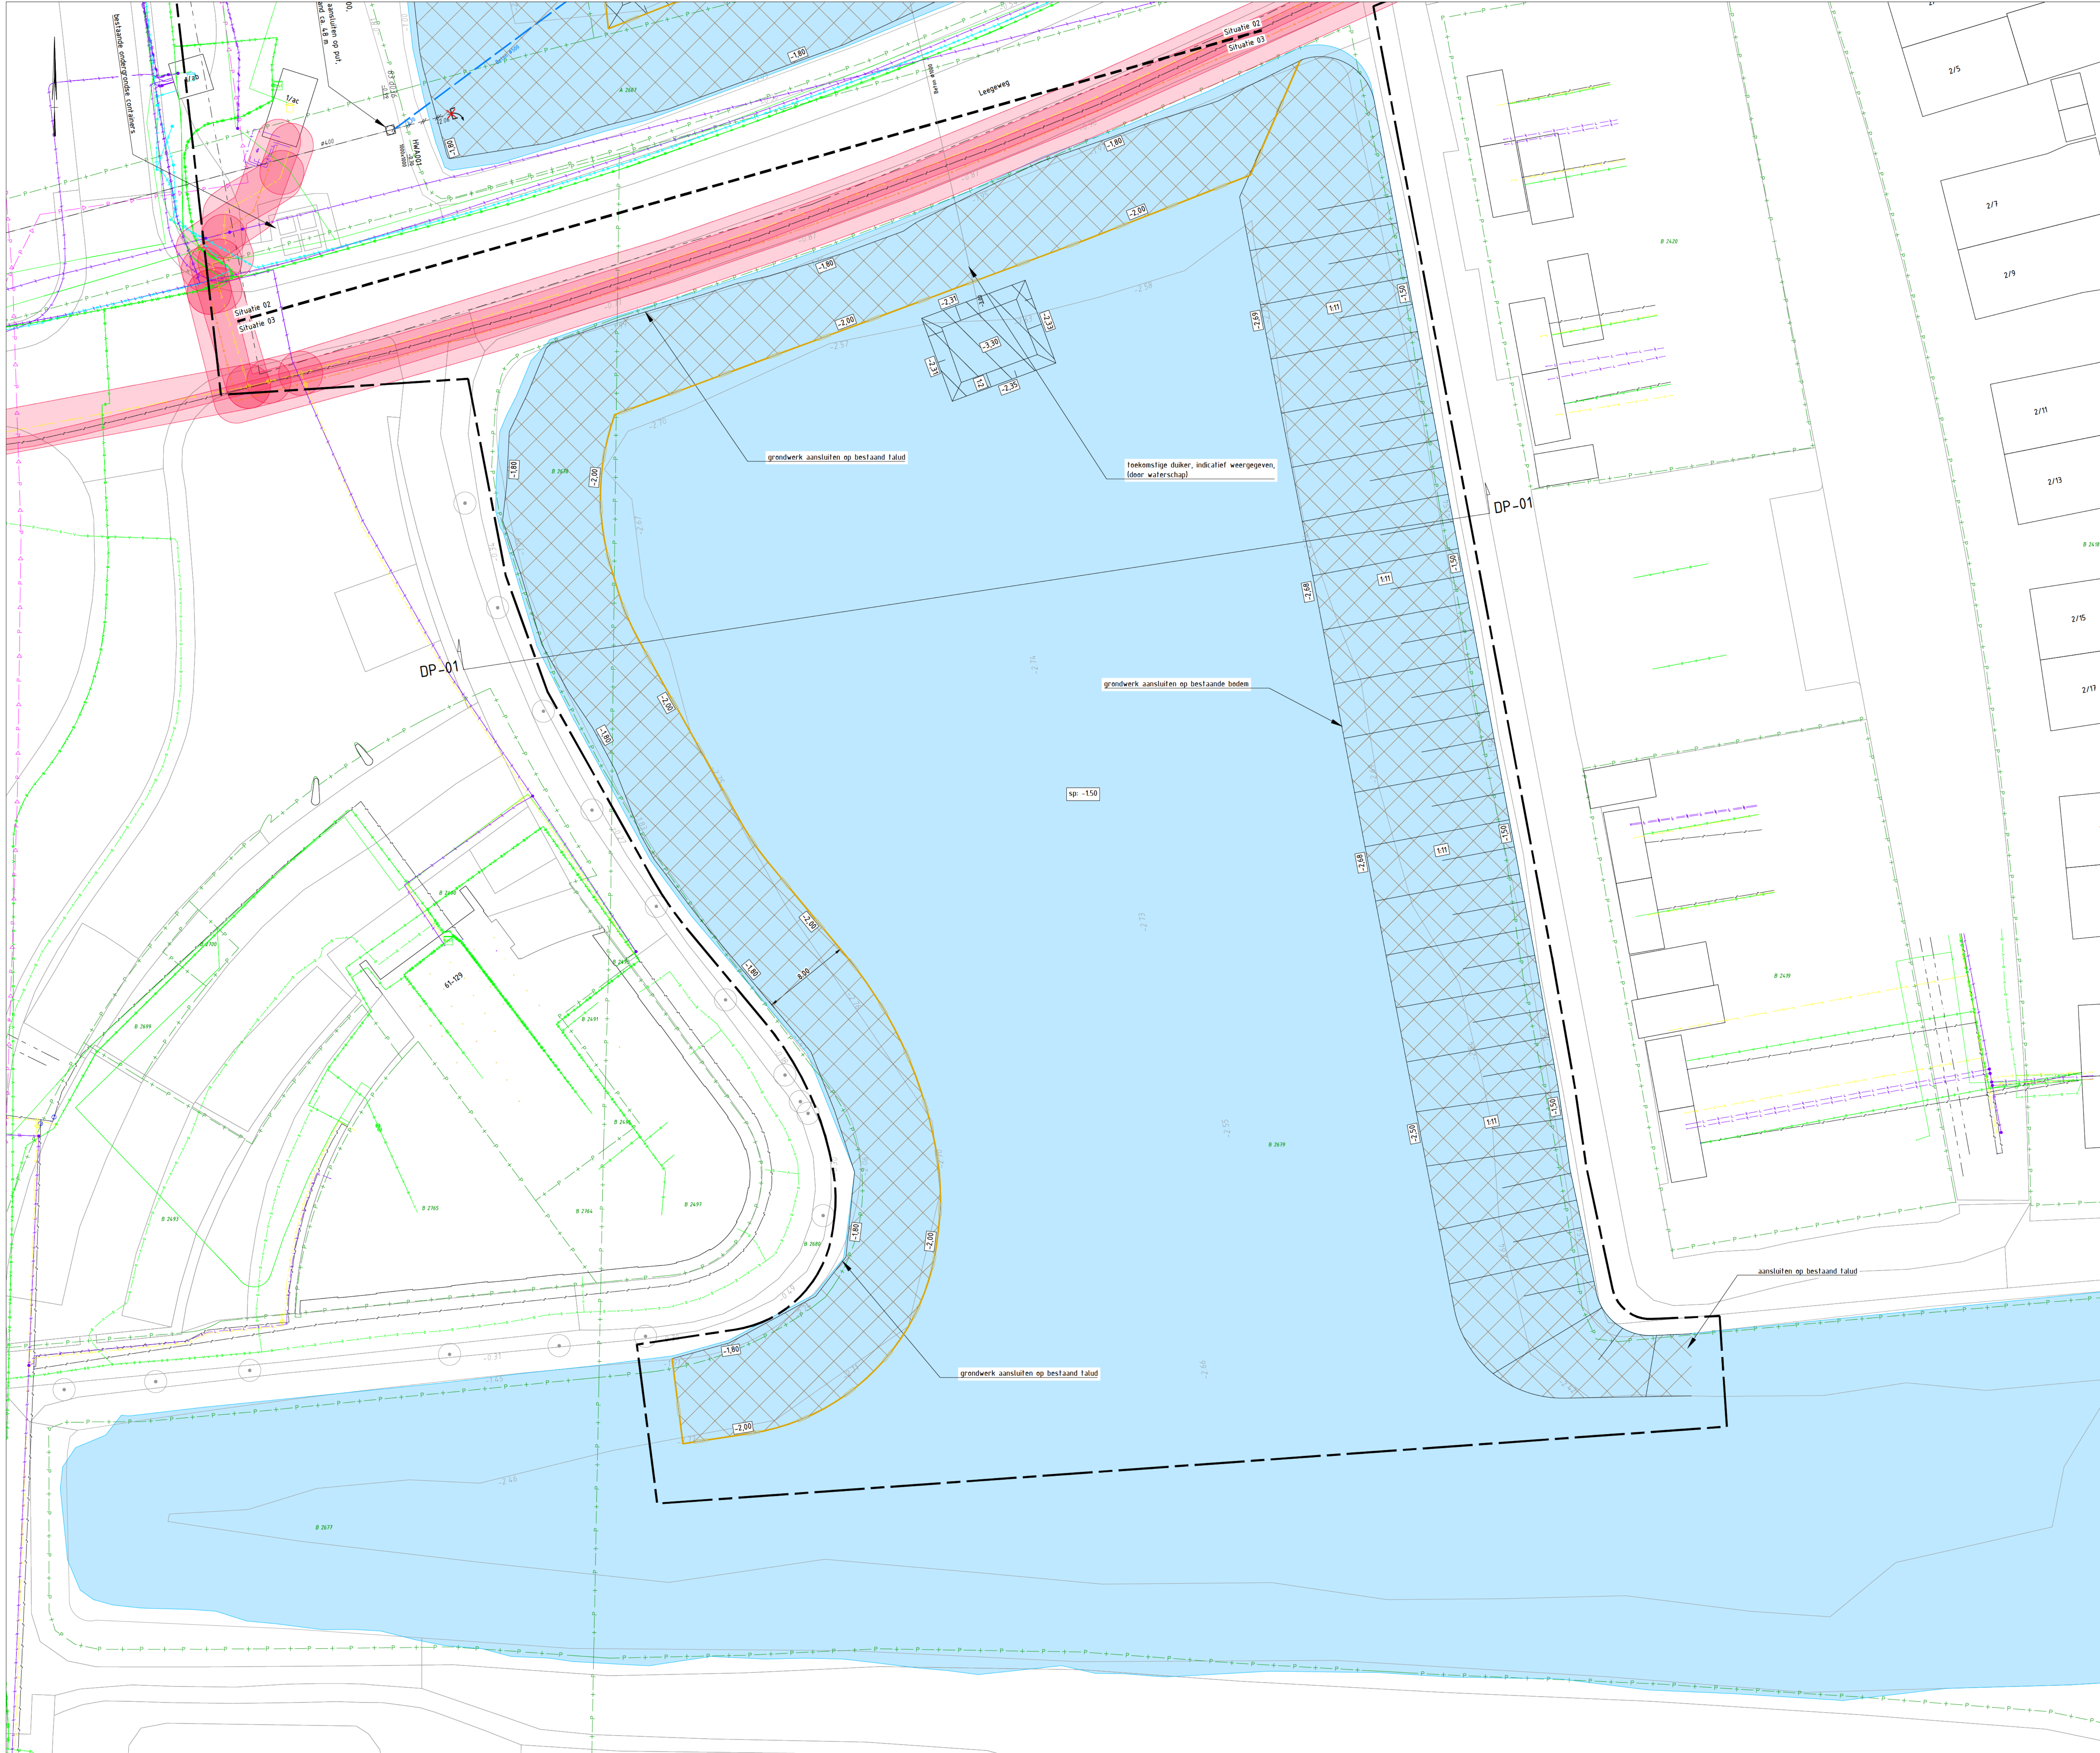


SITUATIE 03
schaal 1:200

LEGENDA

- werkgrans
- bestaande situatie
- kadastrale grens
- bestaand hekwerk op kademuur
- bestaande hoogte t.o.v. NAP
- nieuwe hoogte t.o.v. NAP
- streeppeil hoogte t.o.v. NAP
- aanbrengen reëlinia beschouwing: schel 250x1000 mm, dikte 25 mm, incl. aanbrengen hardhouten paal 40x40 mm, lengte 2.50 m, h.o.h. 1.25 m, conform principe detail
- nieuw aan te leggen talud
- ontgraven grond
- aanvullen ophoging: 200 mm aanvullen zeei zand, A-kwaliteit, gem. 300 mm aanvullen grond
- opbreken bestaande uitstroombaan PVE #400 mm
- opbreken bestaande uitstroombaan
- aanbrengen uitstroombaan beton #500 mm
- toekomstige duiker (door waterschap)
- aanbrengen betonnen uitstroombaan, talud 1:2, type GU-1
- aanbrengen HWA-inspectieput, incl. afmeting, putdijshoogte en putnummer
- bestaande duiker
- bestaande fontein

LEGENDA K&L

- Perleiding
- Enexis laagspanning
- Enexis middenspanning
- Enexis laagdruk gas
- Enexis Hogedruk gas
- Data kabel
- Gem. Groningen riool vrijverval
- WBGR waterleiding/densleiding
- Veiligheidszone

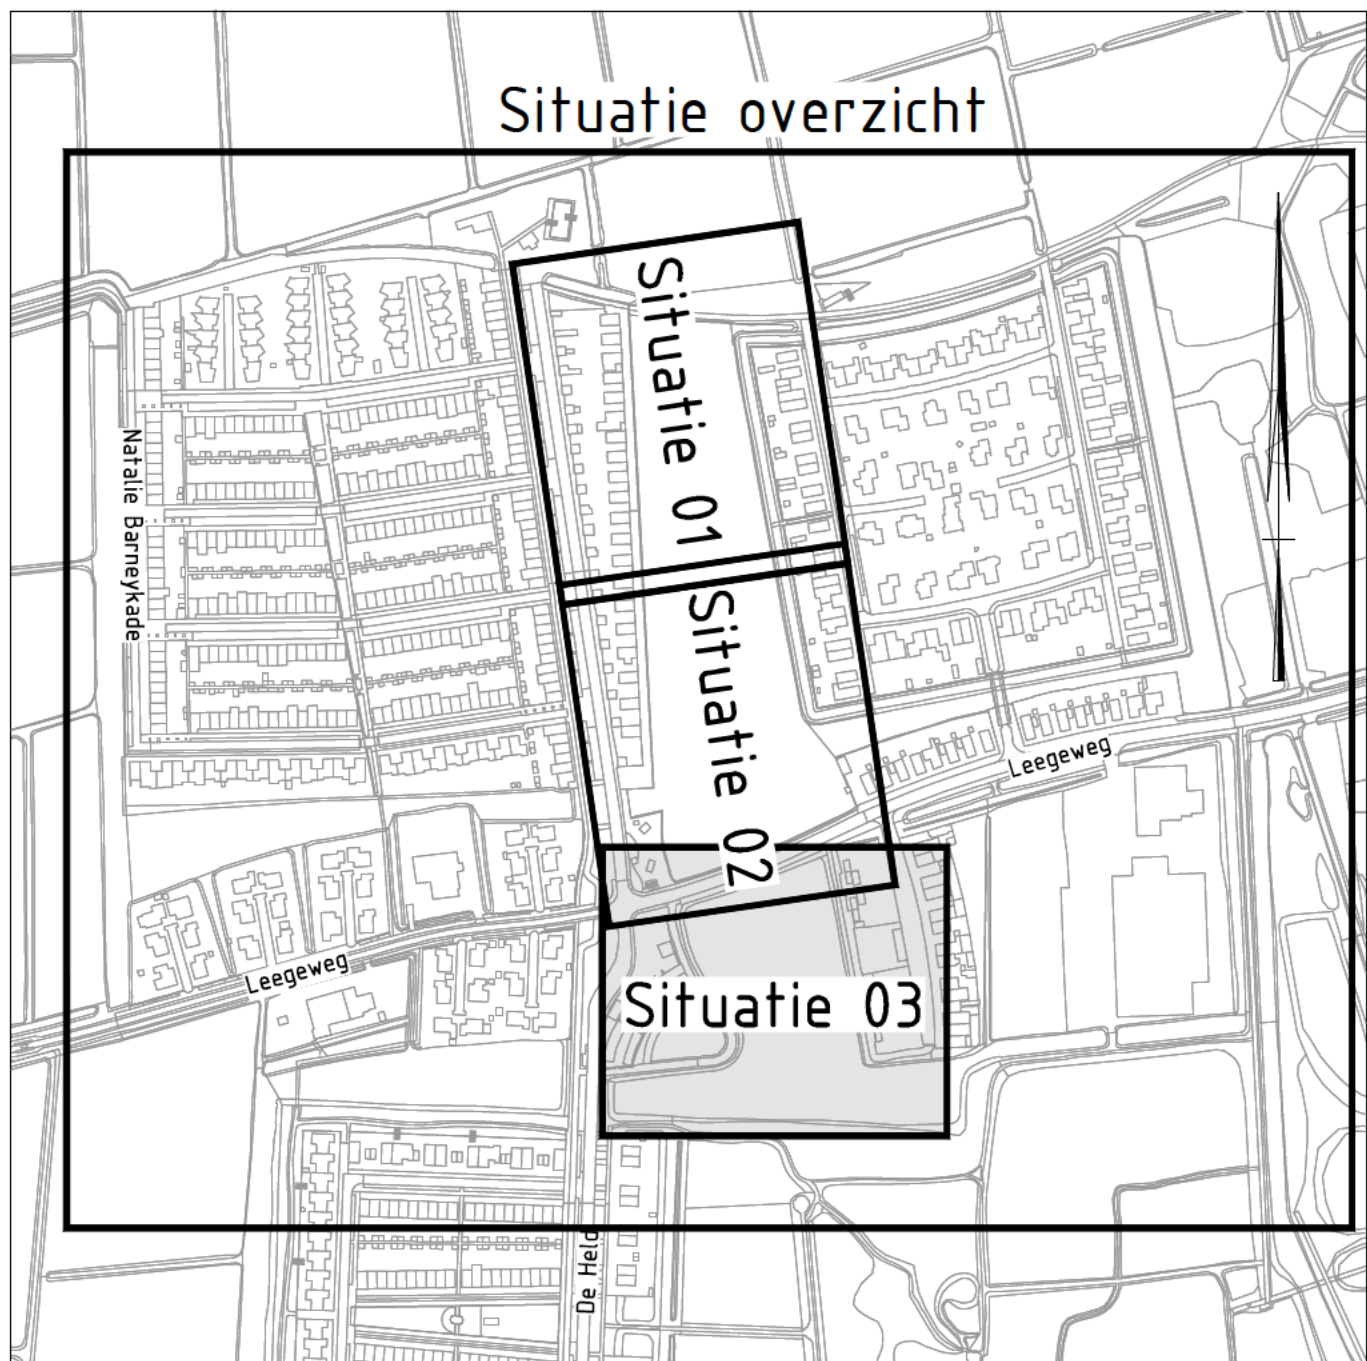

SITUATIE OVERZICHT
schaal n.v.t.

0 2 4 6 8m
Schaal 1:200

Staat: DEFINITIEF

Werk: **NATUURCOMPENSATIE MERODEGRAFT**

Fase: **BESTEK**

Bevnl: **Situatietekening**

Opdrachtgever: **DE SUIKER ZIJDE**
Directie De Suikerzijde
Energieplein 9
8743 AH Groningen
t: 085 016 16 23
e: info@desuikerzijde.nl

Werk: **DE SUIKER ZIJDE**
Directie De Suikerzijde
Energieplein 9
8743 AH Groningen
t: 085 016 16 23
e: info@desuikerzijde.nl

Opdracht: **DSZ-02-2024**

Schaal: **1:200**

Blad: **04**

Totaal bladen: **06**

Definitief: **DSZ-02-2024-04**