
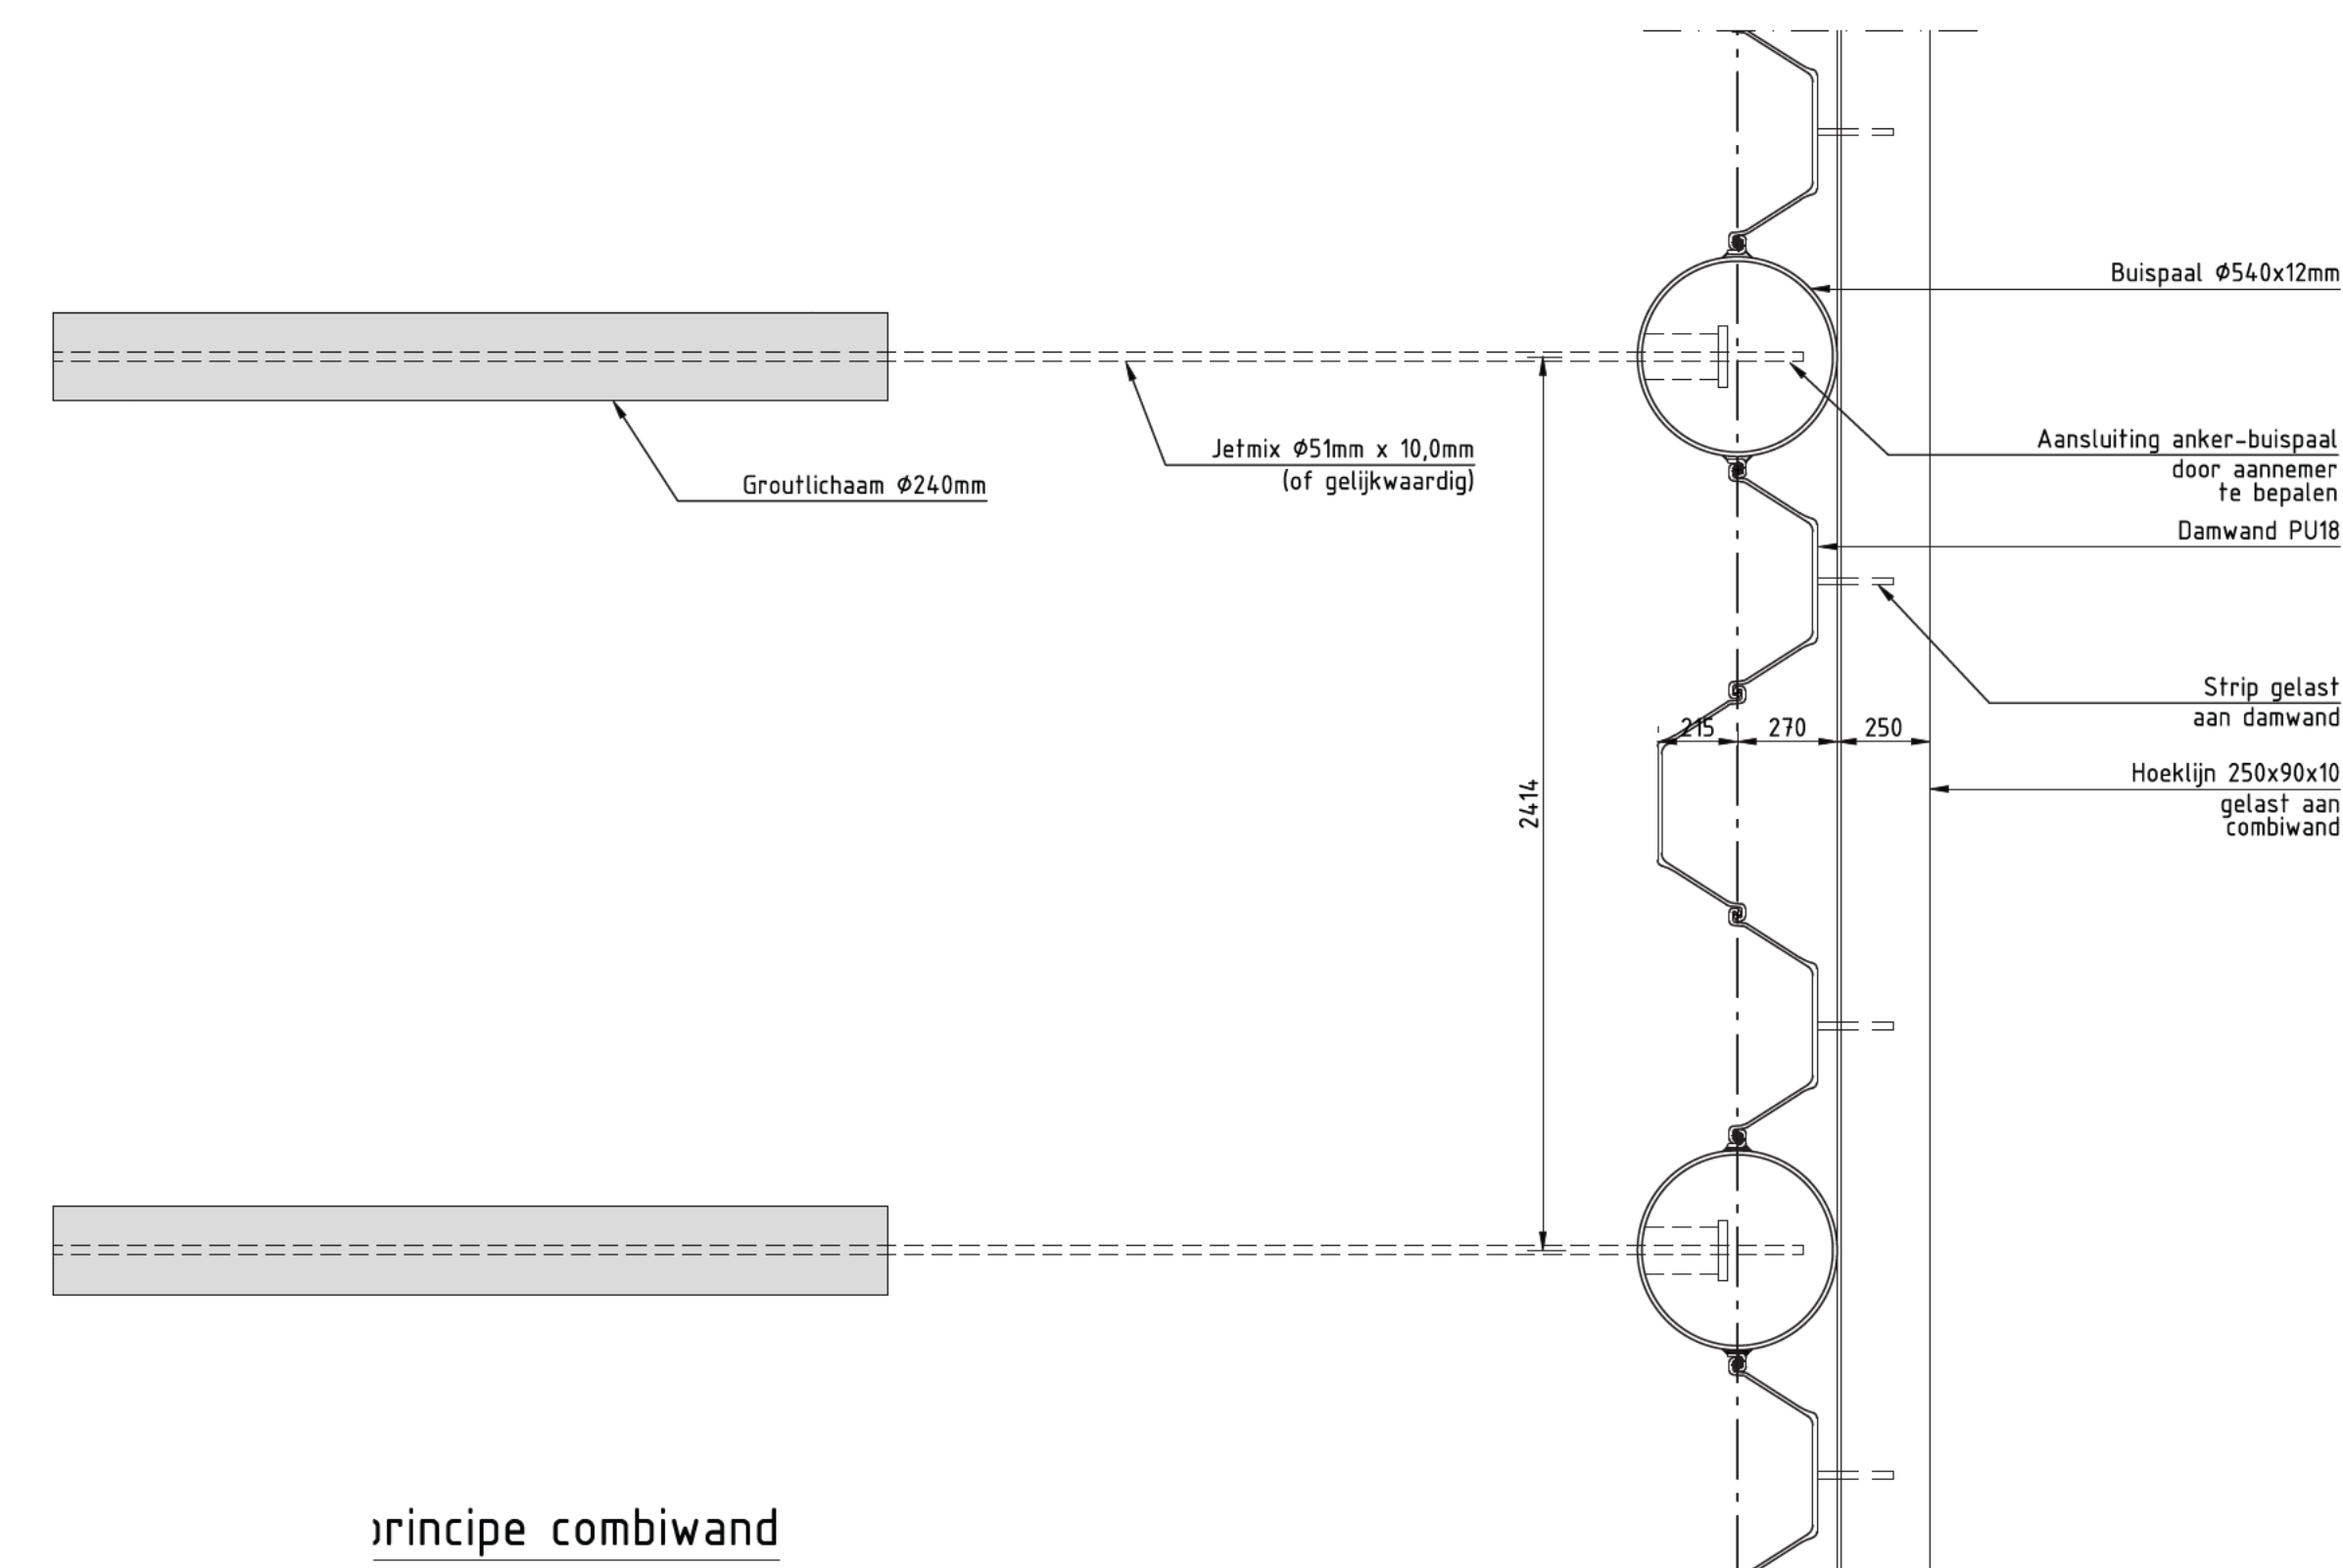
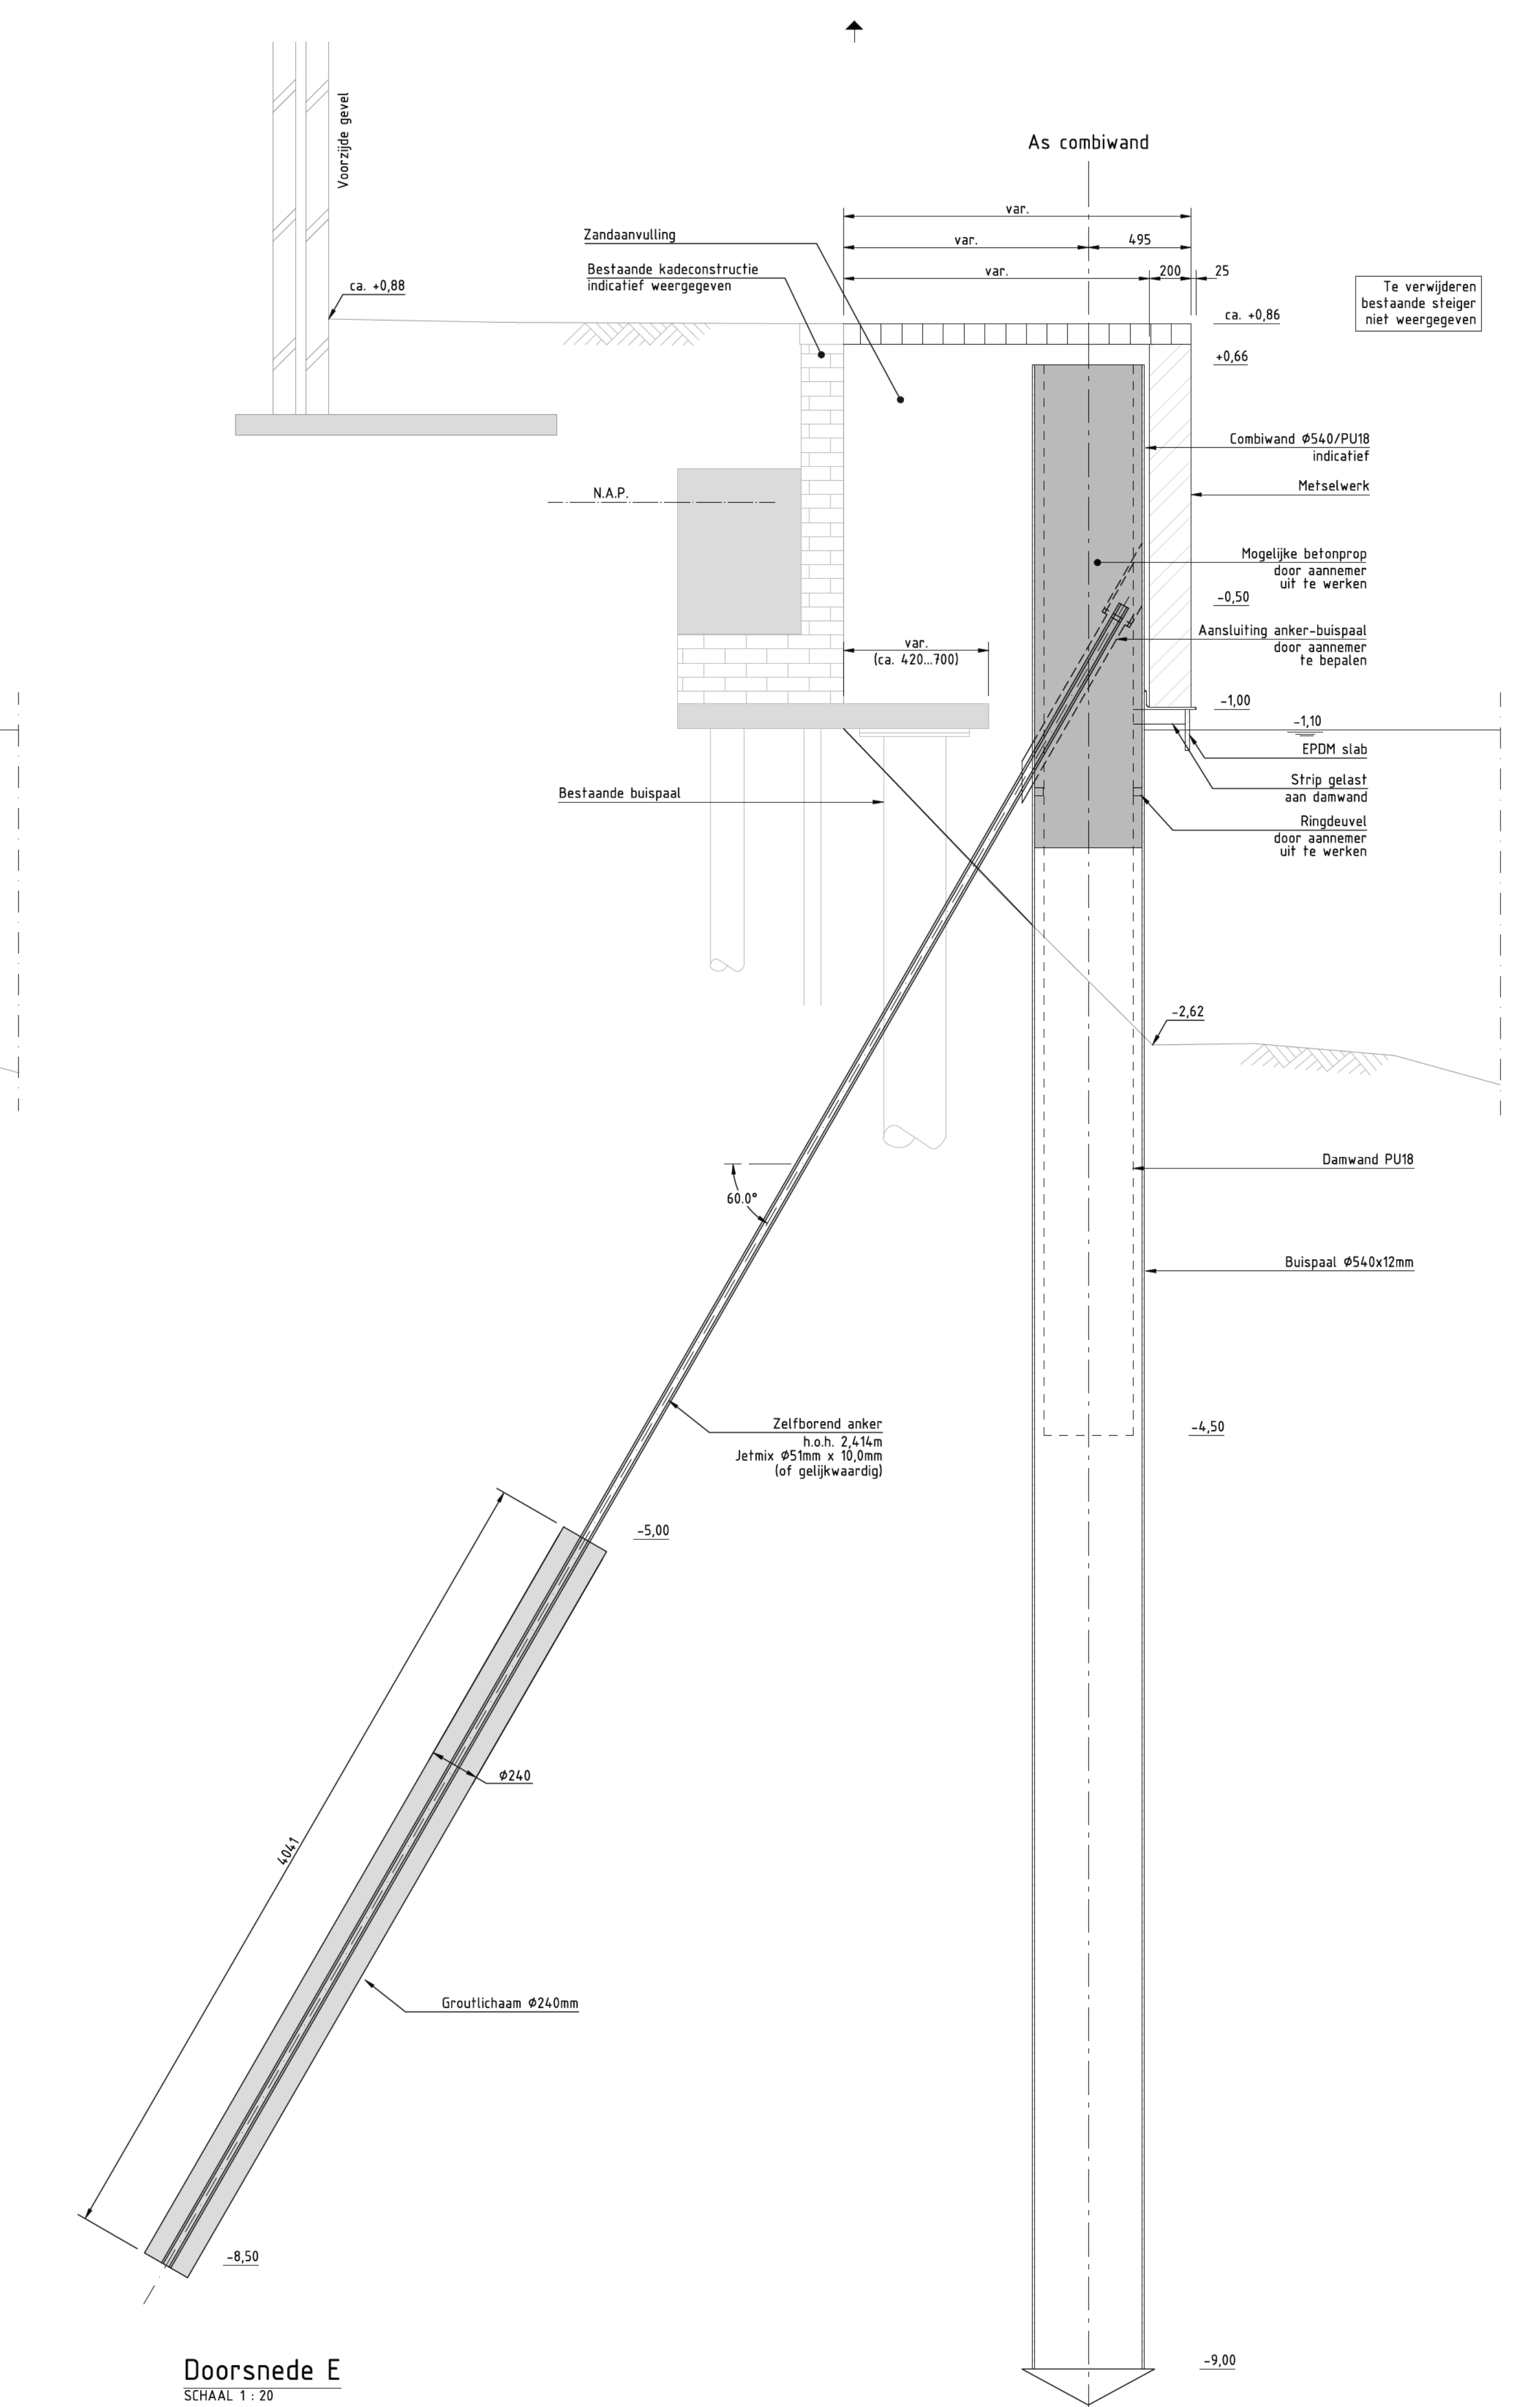
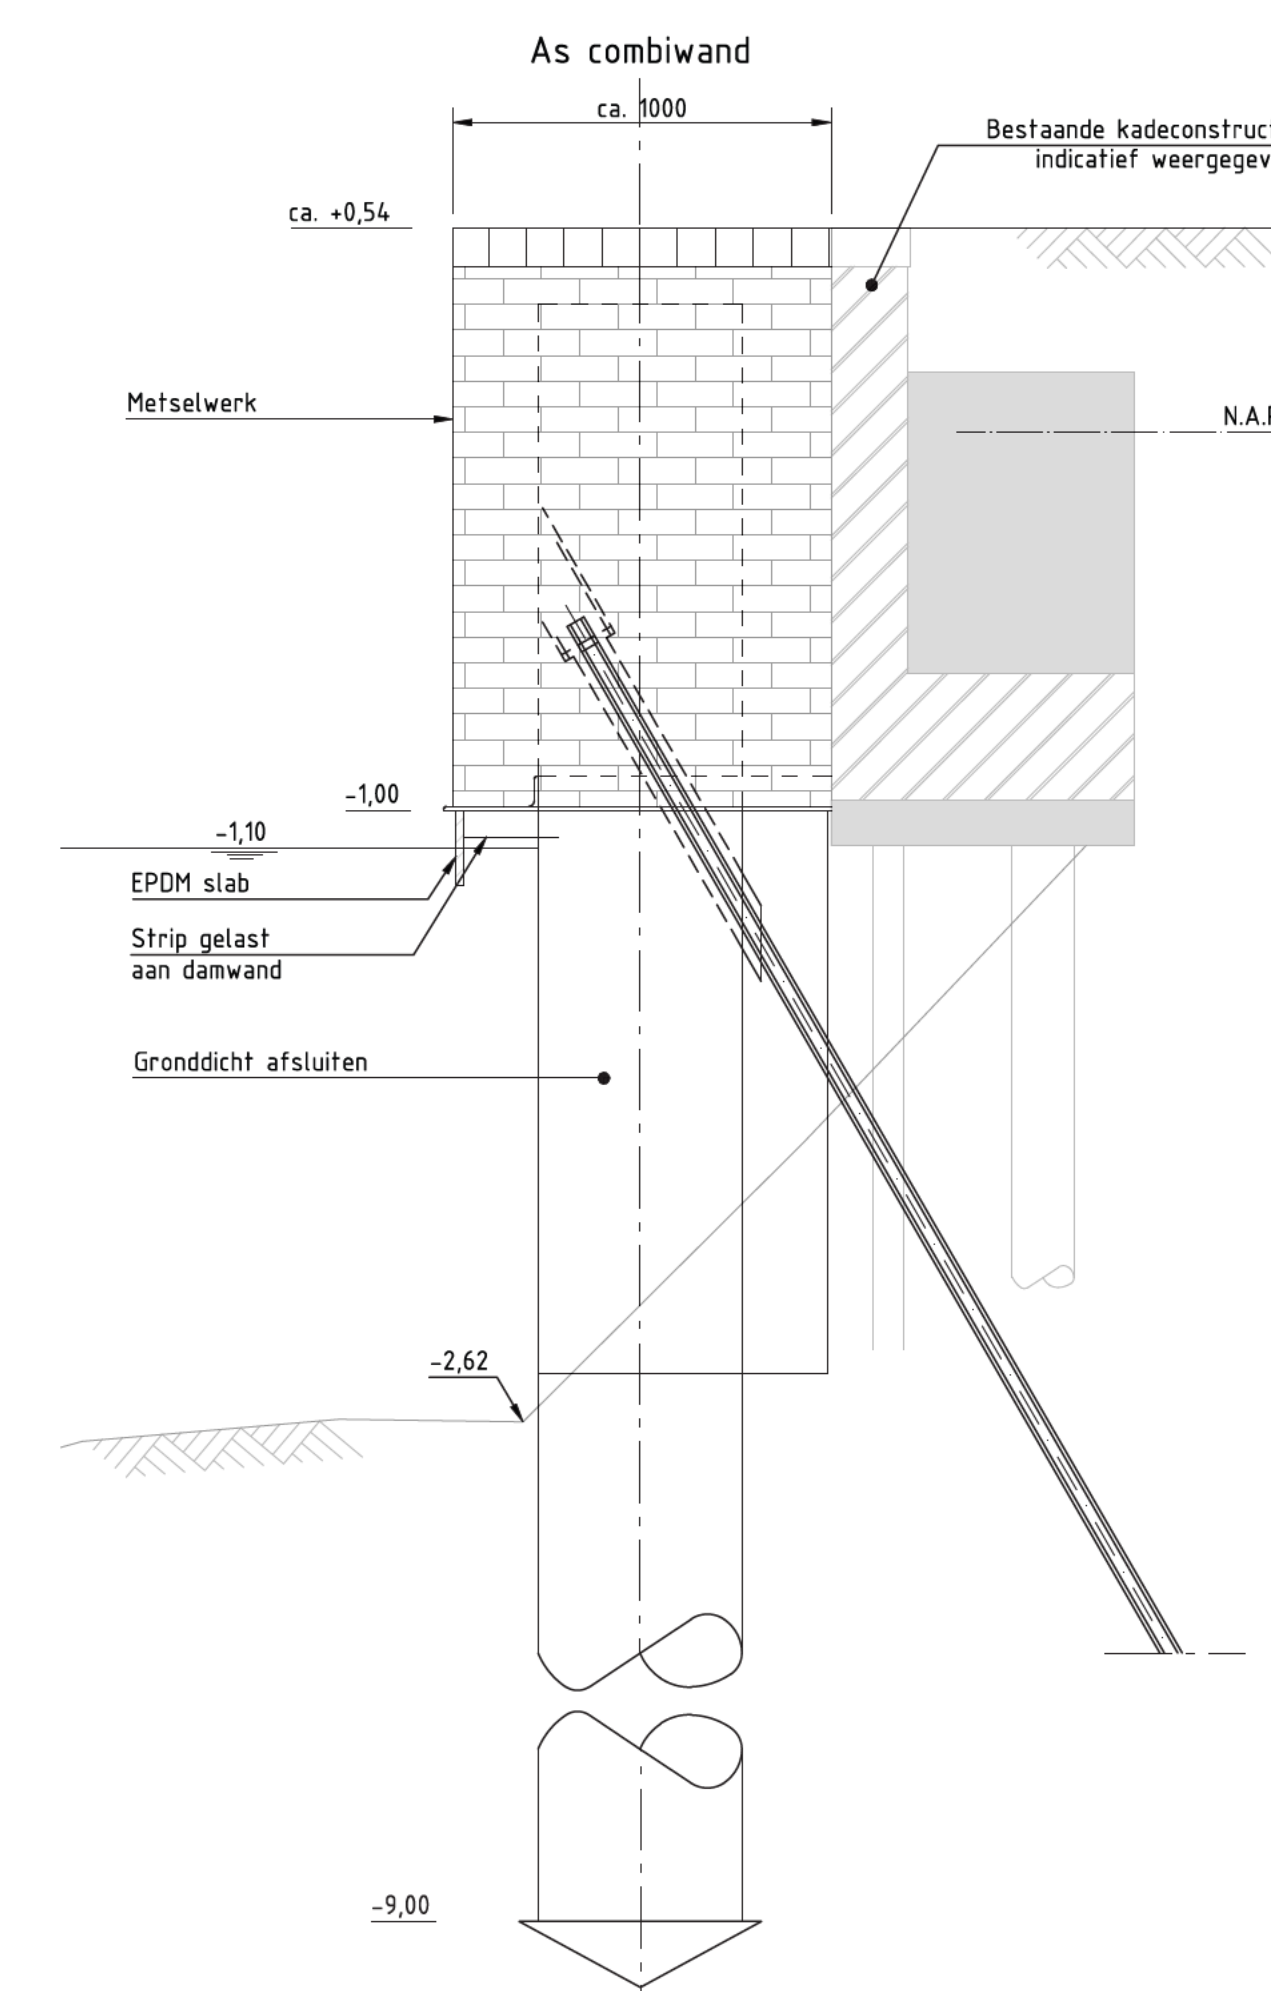
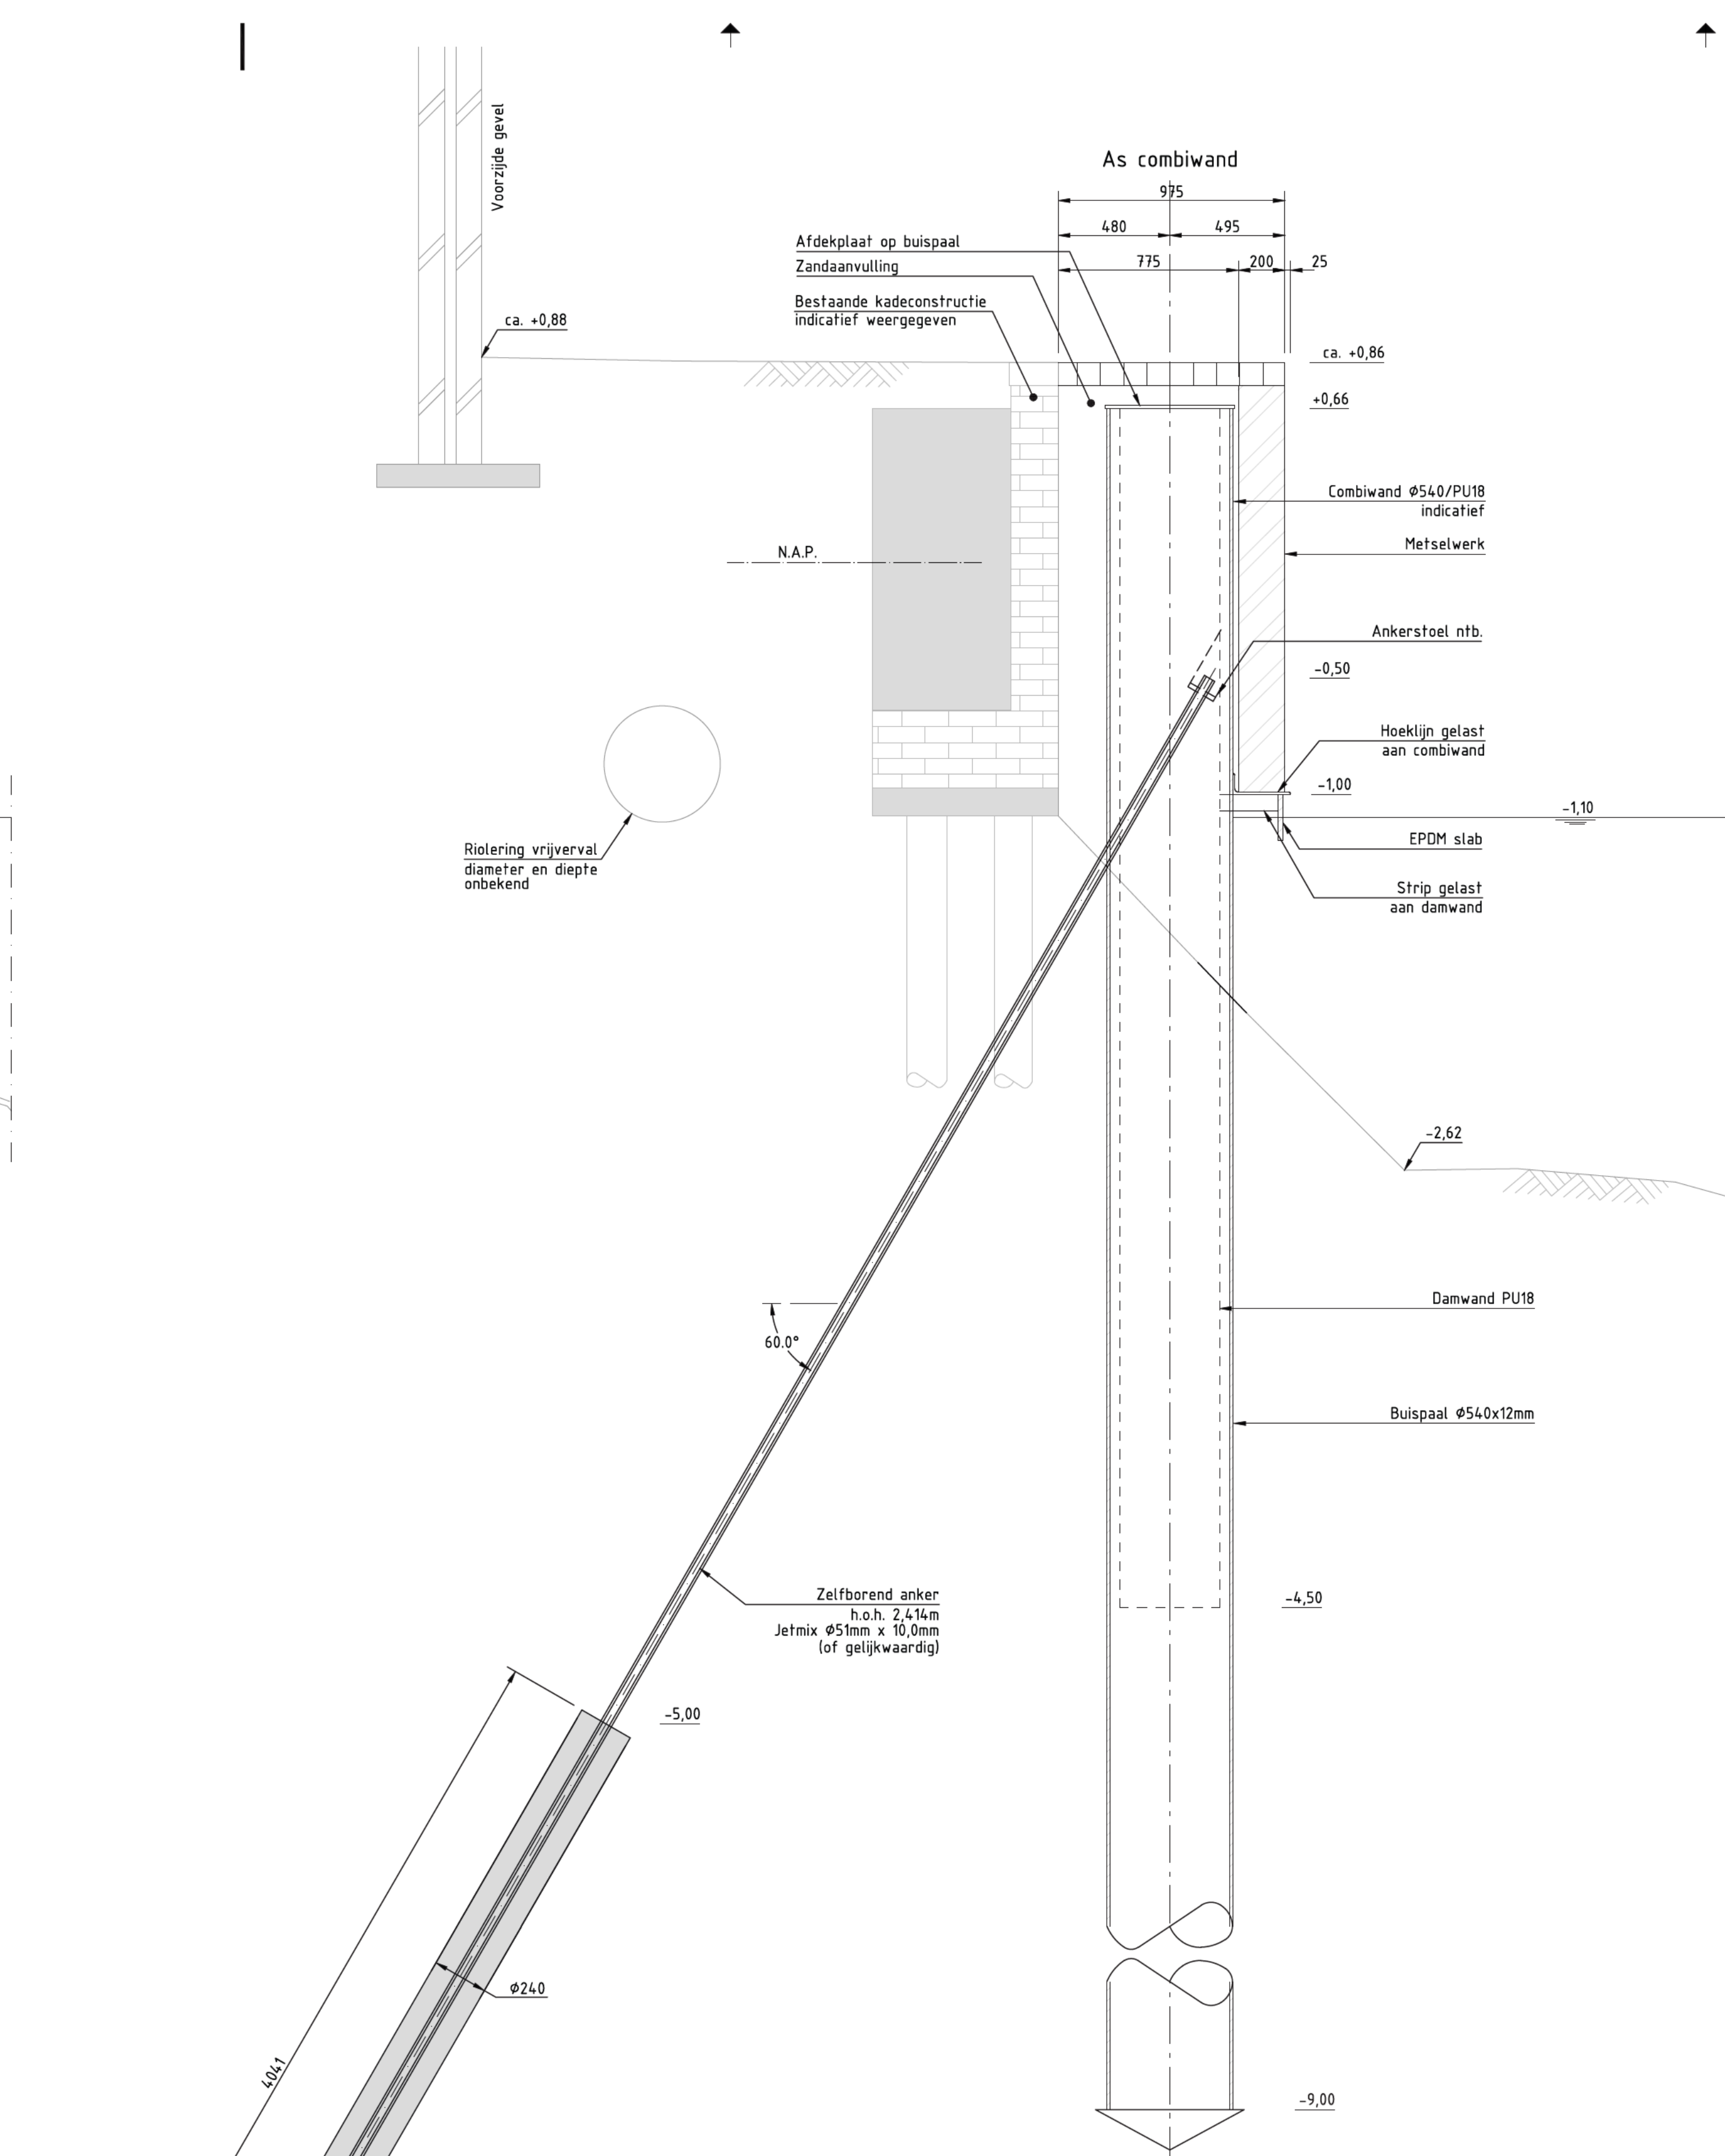
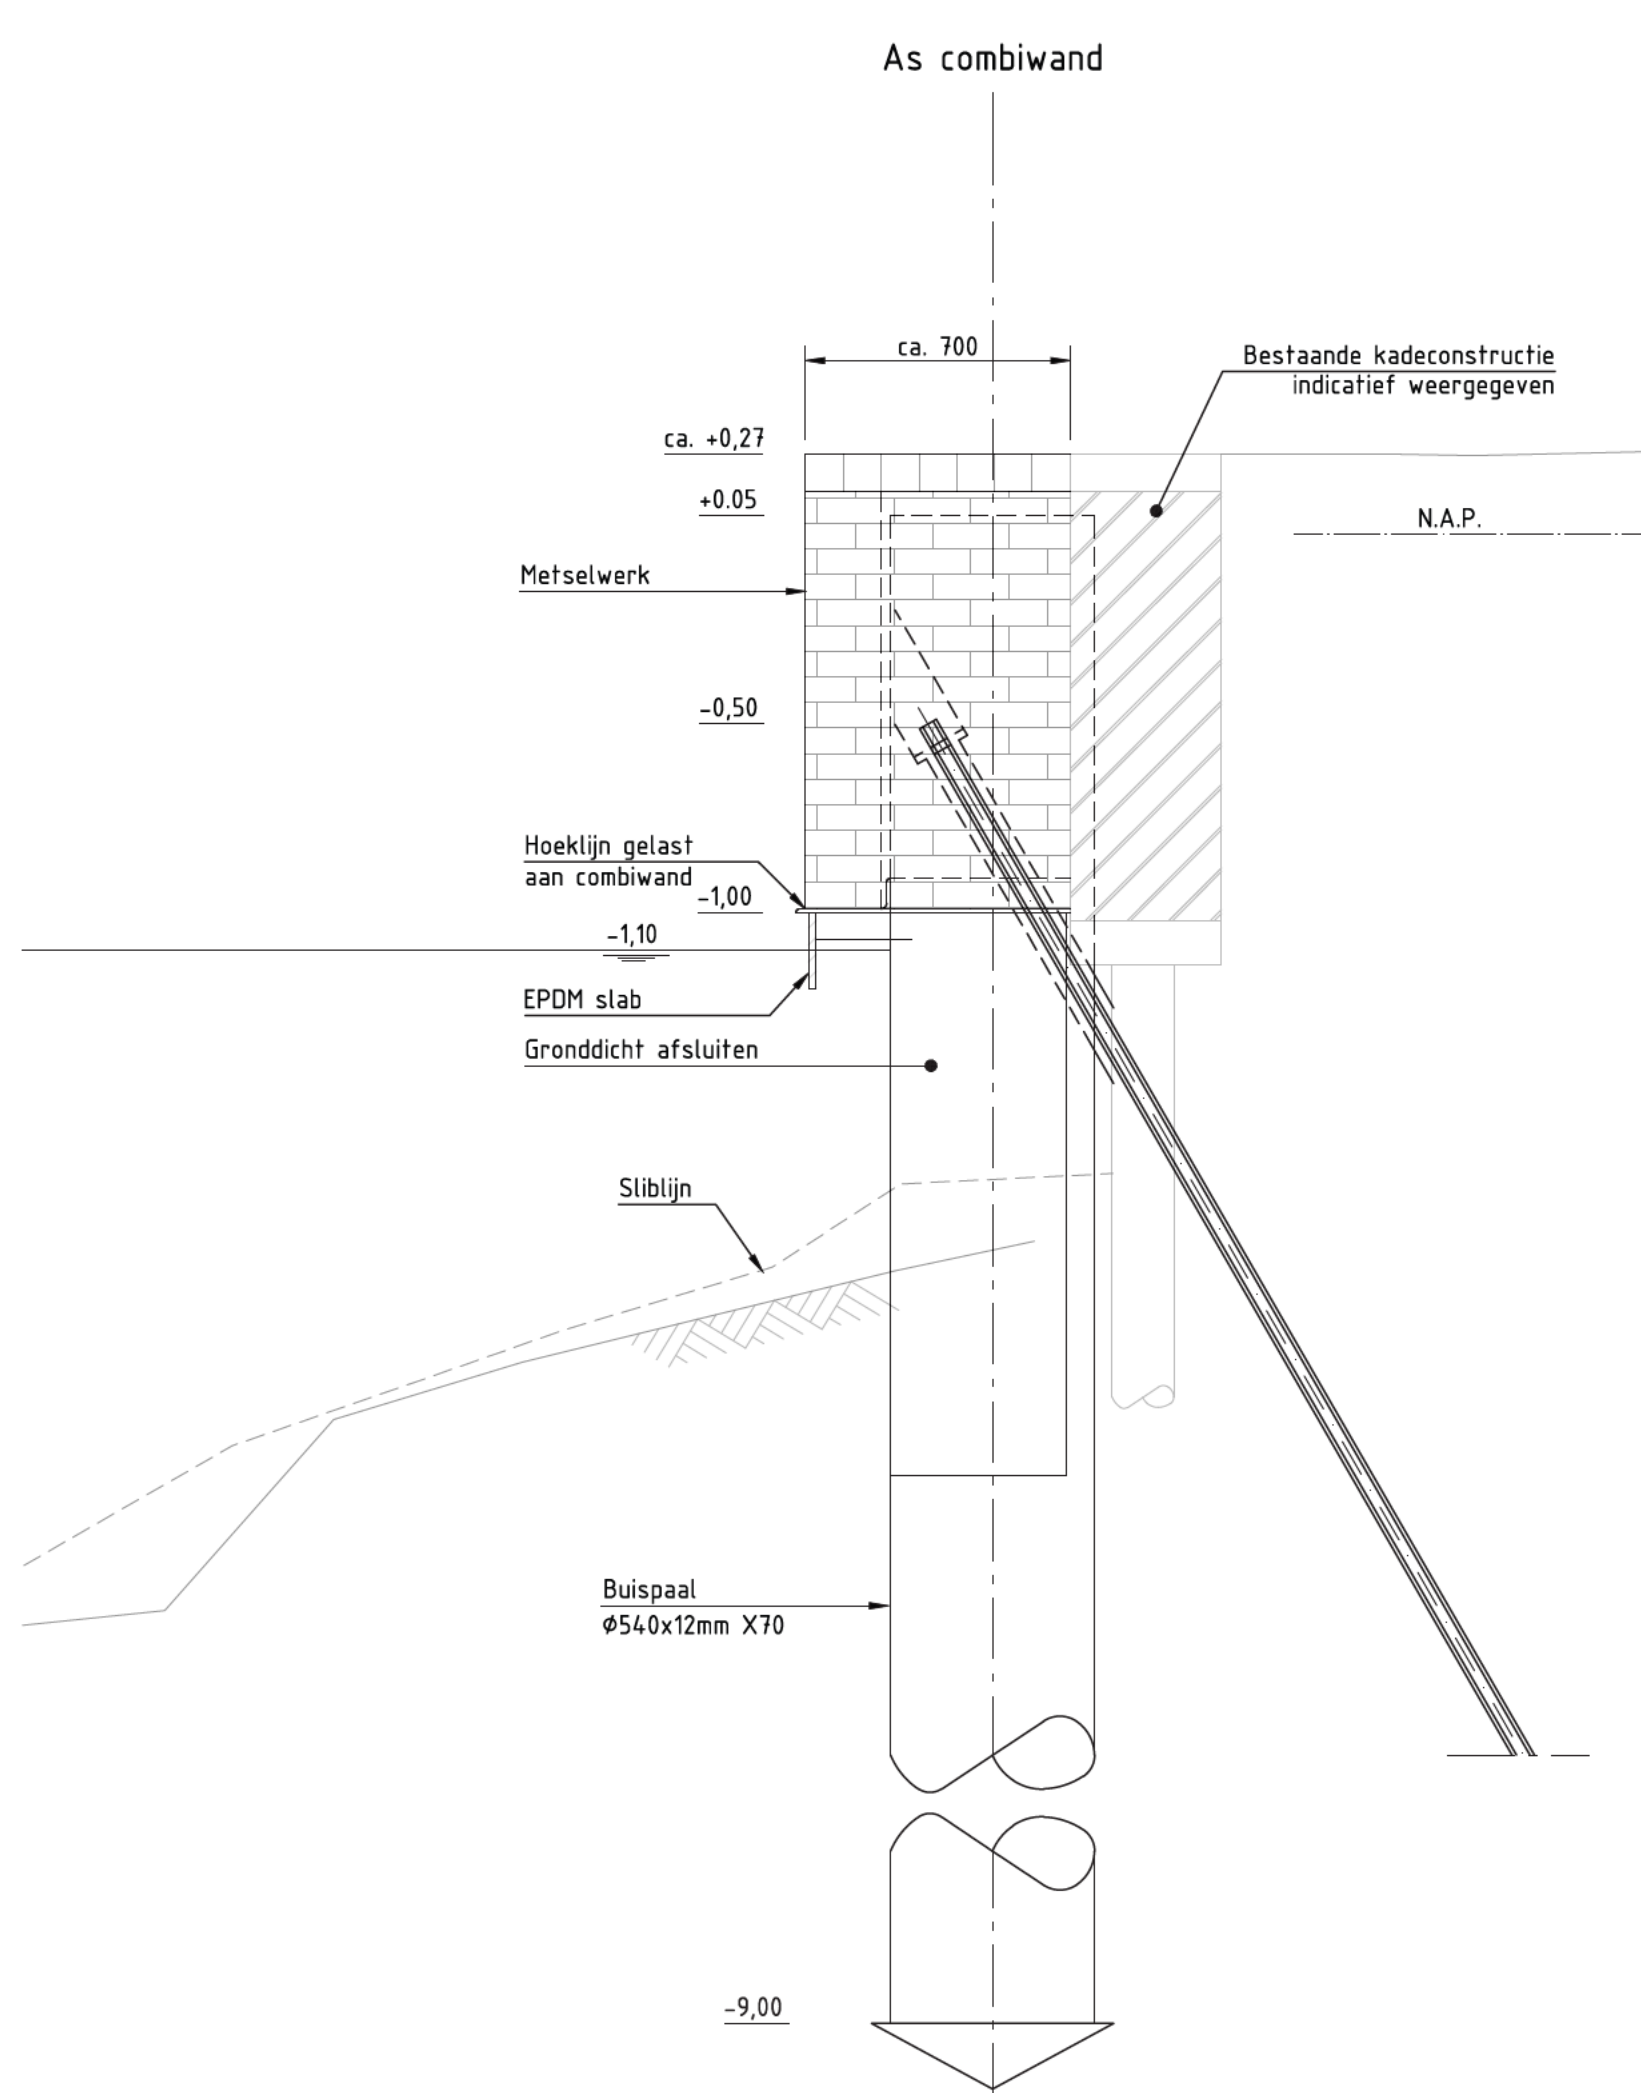
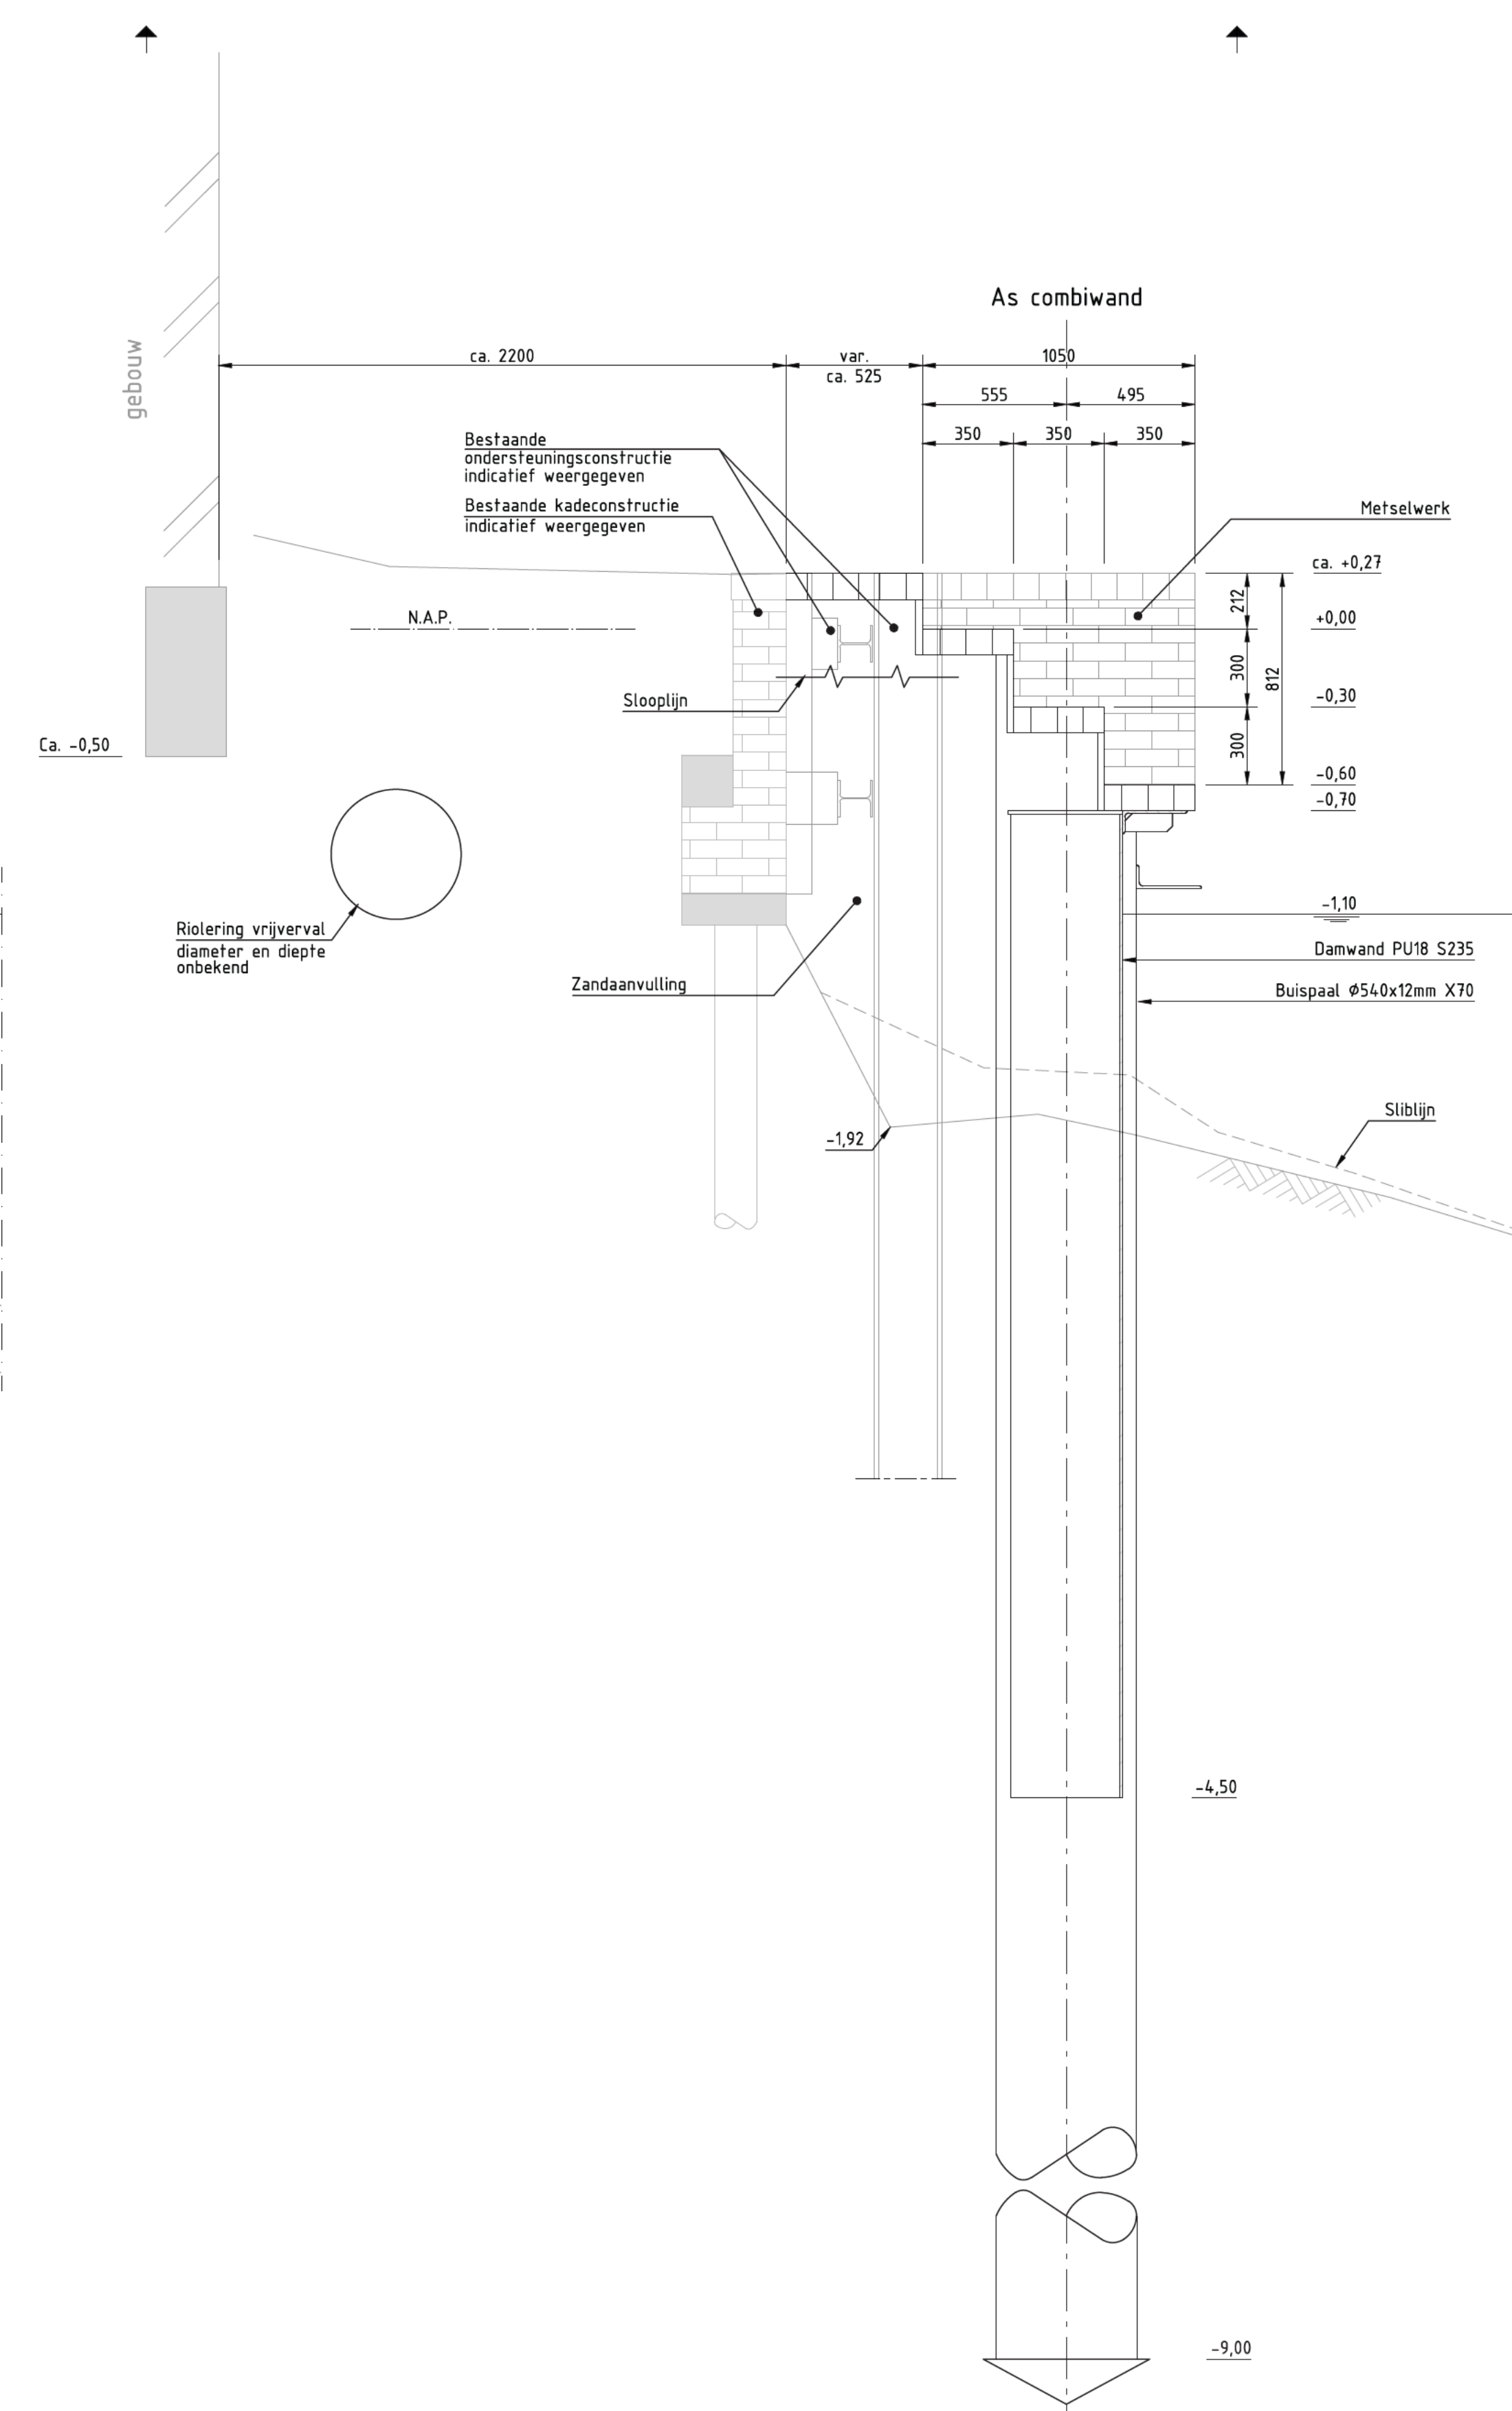


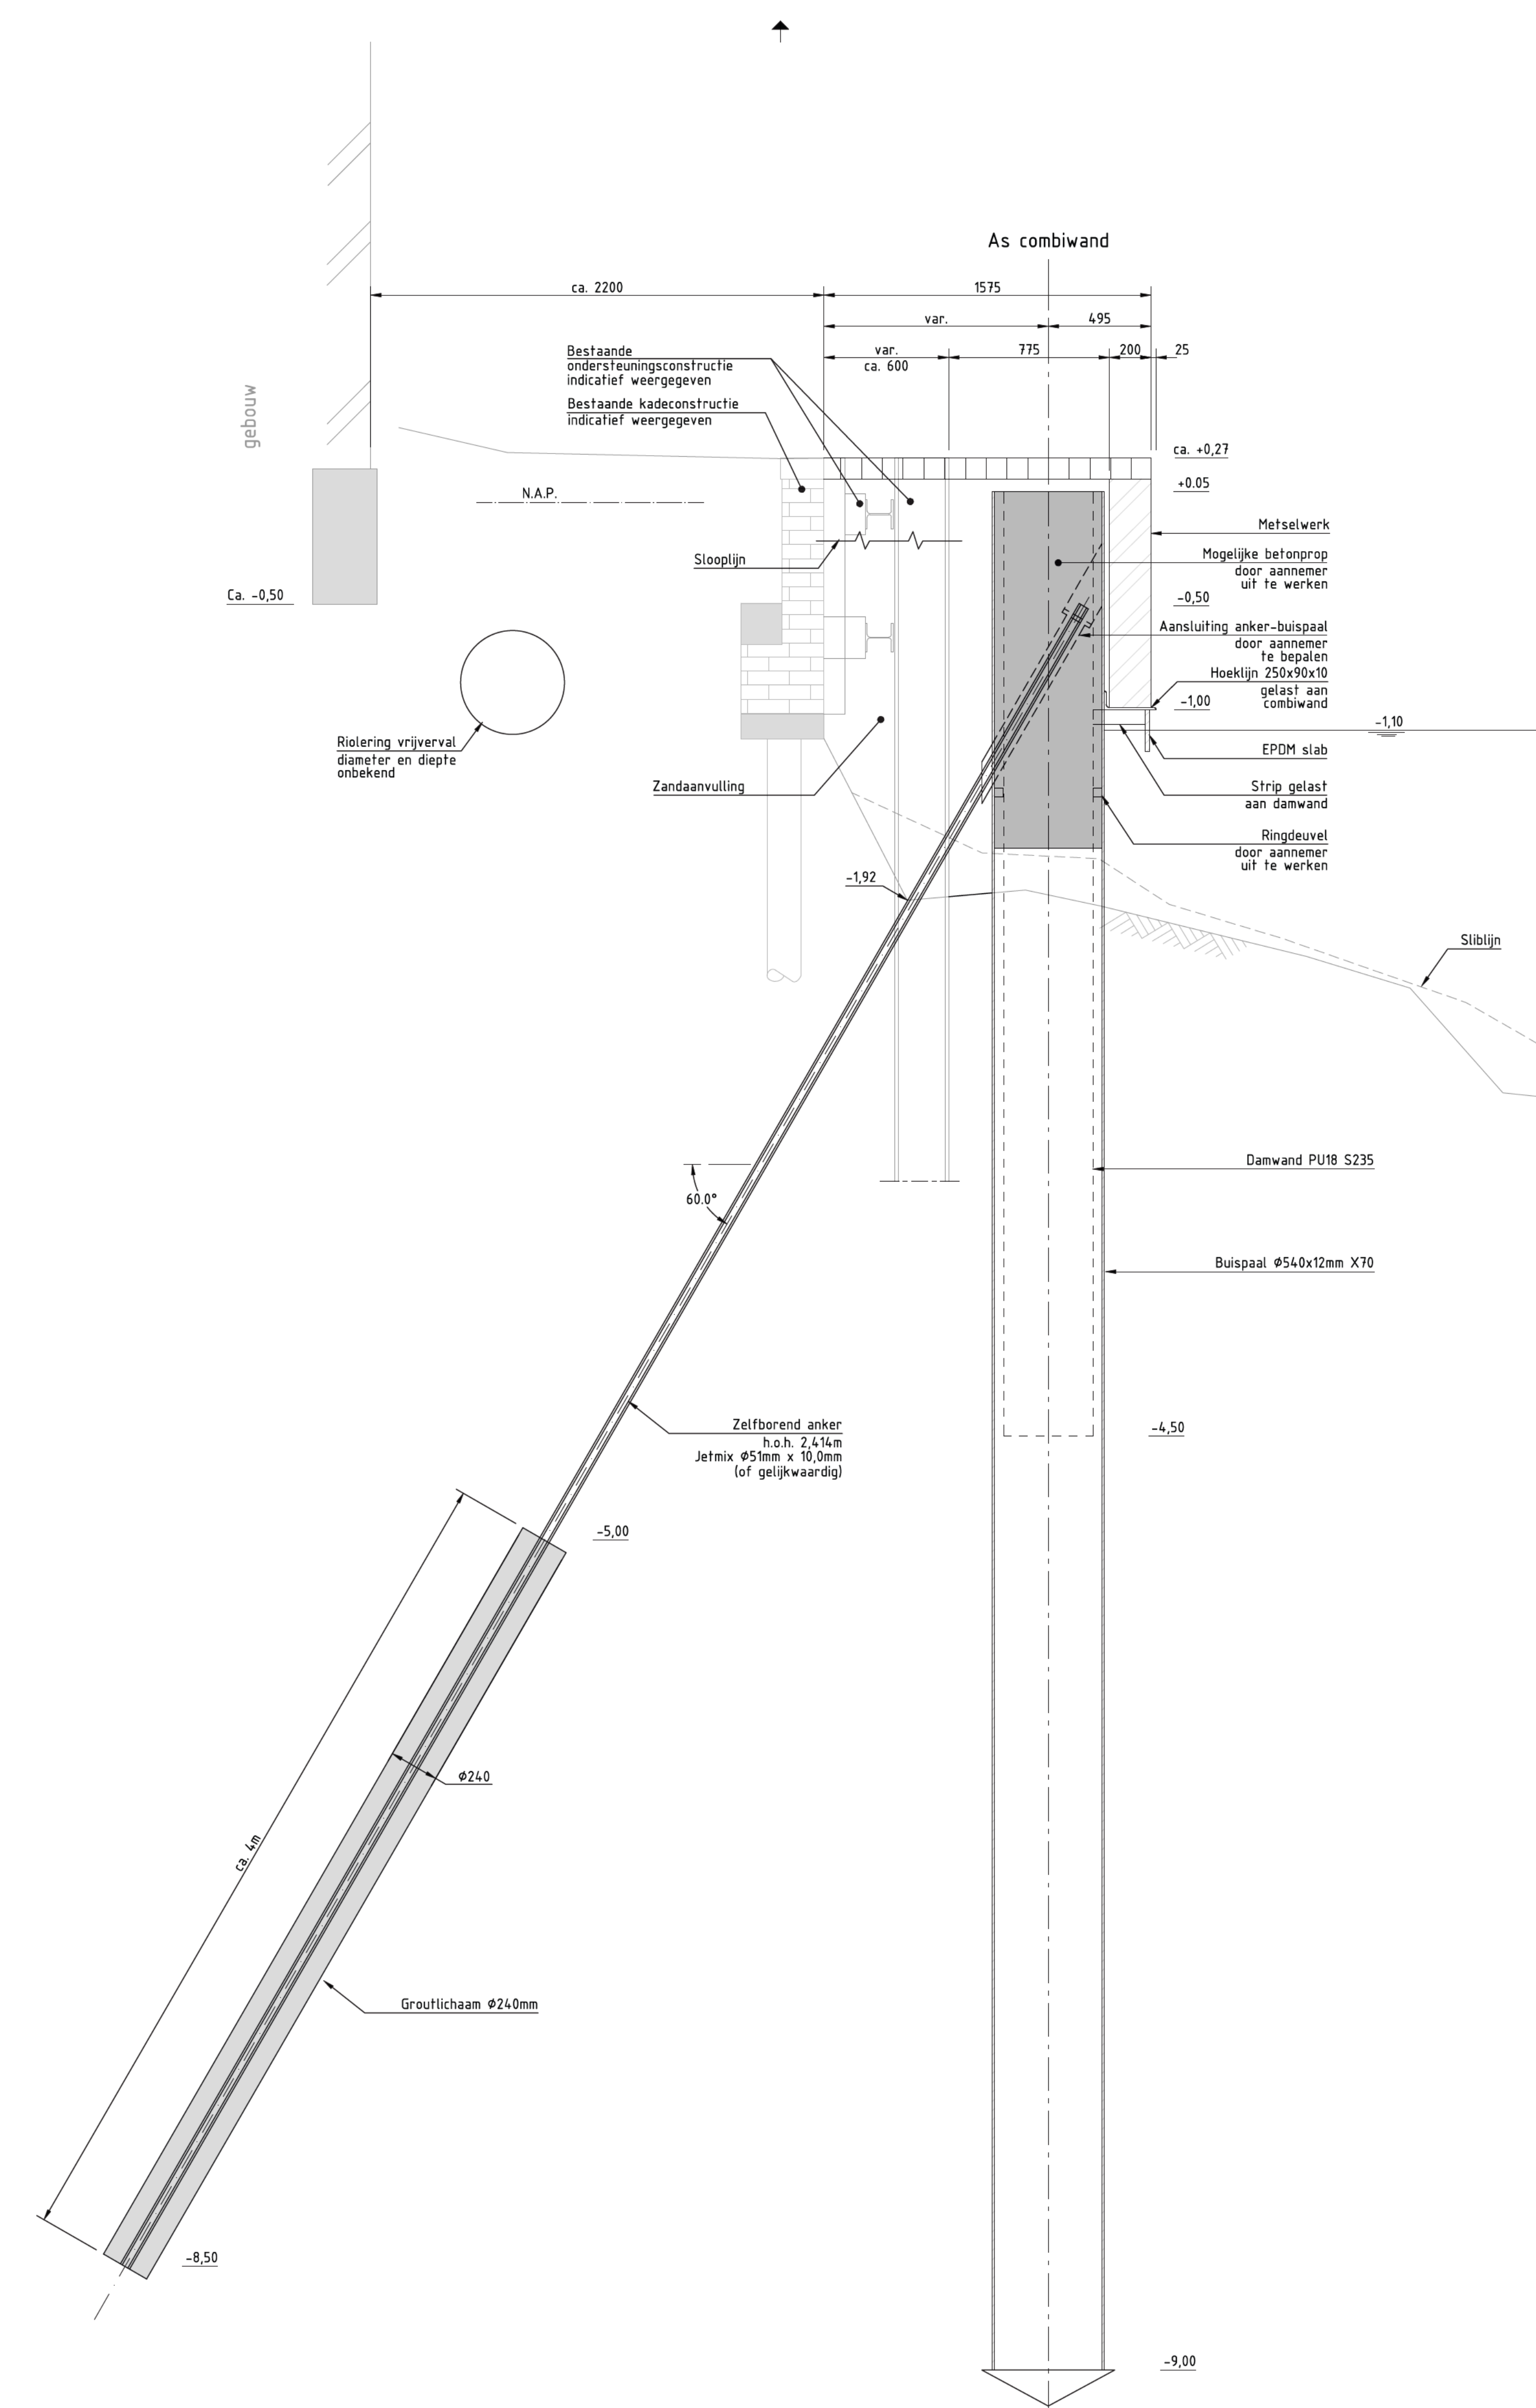

TOELICHTING

- Hoogtematen in m, t.o.v. N.A.P.
- Overige maten in mm, tenzij anders aangegeven

Y	-	-	-
Rev.	Wijziging	Datum	Tekenaar
HERSTEL KADEMUUR WINSUM DOORSNEDEN EN DETAILS VERGUNNING ----- Waterschap NOORDERZIJVEST Afd. Project- & Ideeën postbus 10 1300 AA Drempten t: 020 - 28 26 11 e: info@noorderzijvest.nl 			
Tekenaar		Schets	Zie Tekening
Datum	19-06-2024	Formaat	A0+
Bladnummer	2	van	2 Blad(en)
Tekeningnummer	3001		