



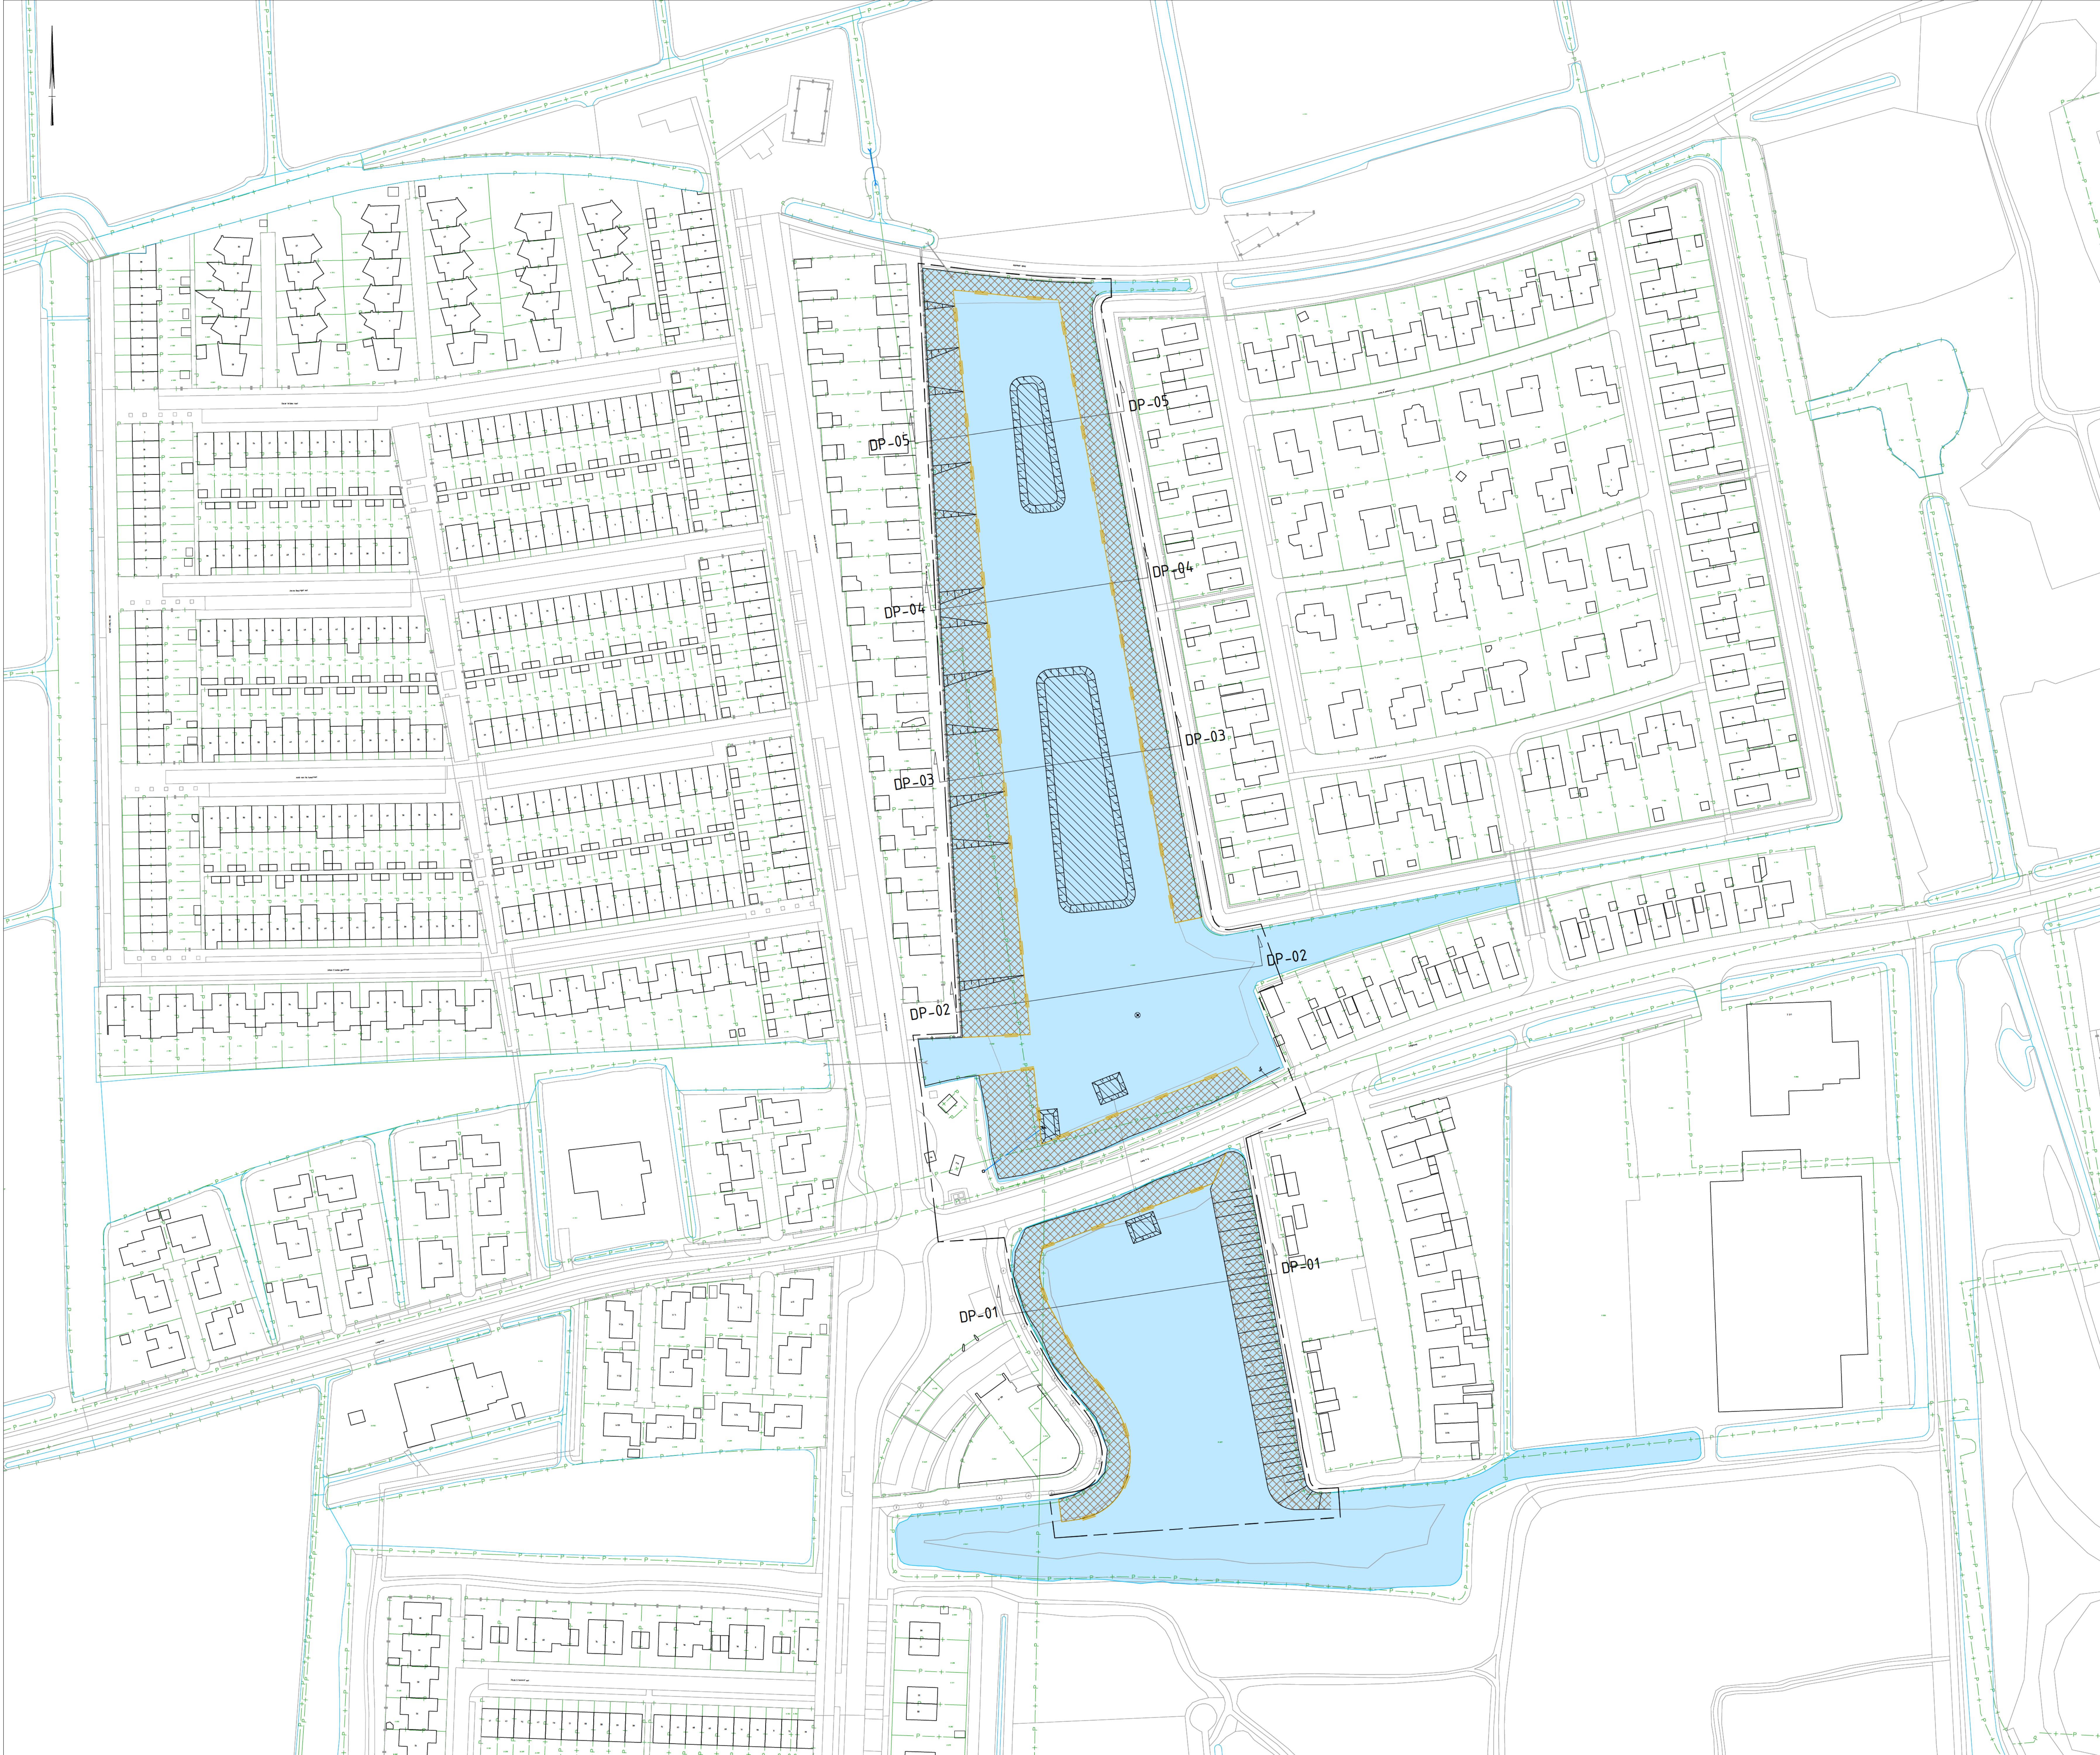

- LEGENDA
- werkgrens
 - bestaande situatie
 - kadastrale grens
 - bestaand hekwerk op kademuur
 - bestaande hoogte t.o.v. NAP
 - nieuwe hoogte t.o.v. NAP
 - streeppeel hoogte t.o.v. NAP
 - aanbrengen robuust beschotting: schot 2500x1000 mm, dikte 25 mm, incl. aanbrengen hardhouten paal 40x40 mm, lengte 2,50 m, h.o.h. 1,25 m, conform principe detail
 - nieuw aan te leggen talud
 - ontgraven grond
 - aanvullen ophoging: 200 mm aanvullen zeel zand, A-kwaliteit, gem. 300 mm aanvullen grond
 - opbreken bestaande uitstroombaan PVC ø400 mm
 - opbreken bestaande uitstroombaan
 - aanbrengen uitstroombaan beton ø500 mm
 - toekomstige duiker (door waterschap)
 - aanbrengen betonnen uitstroombaan, talud 1:2, type GU-1
 - aanbrengen HWA-inspectieput, incl. afmeting, putdekshoogte en putnummer
 - bestaande duiker
 - bestaande fontein

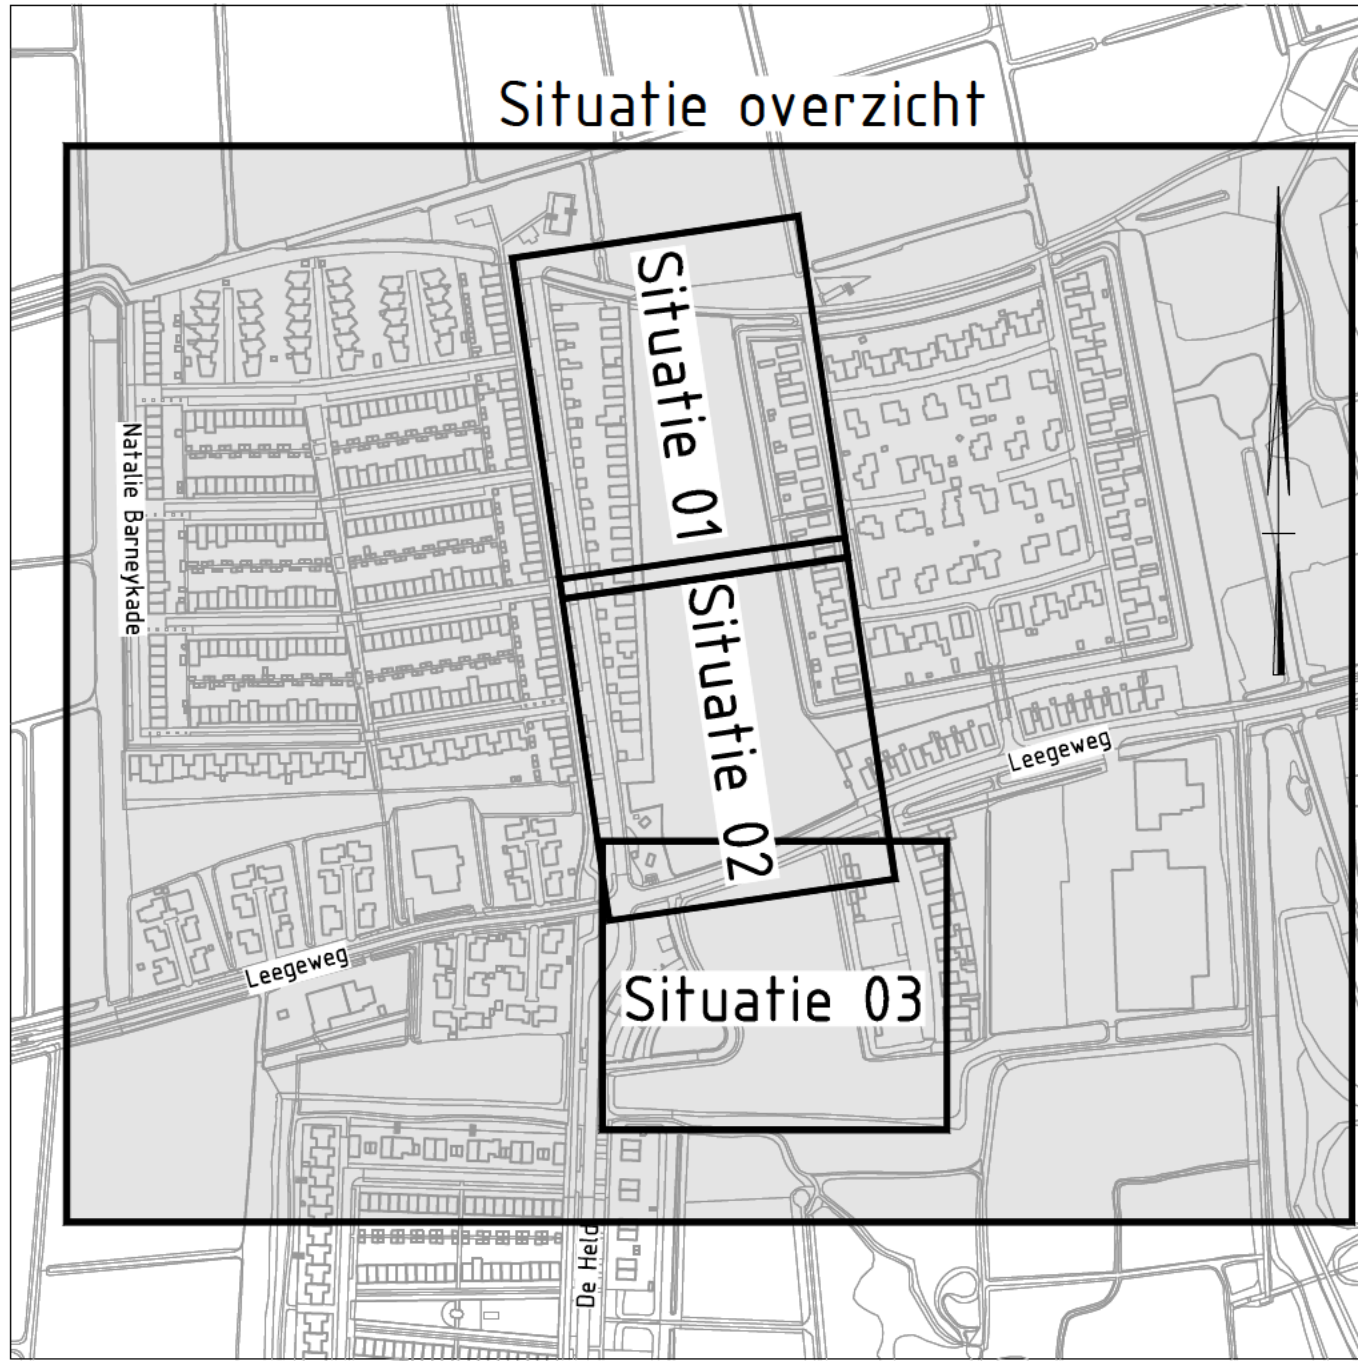

SITUATIE OVERZICHT
schaal n.v.t.

SITUATIE OVERZICHT
schaal 1:750

DEFINITIEF	
Deze tekening blijft het eigendom van de Suikerzijde en mag zonder schriftelijke toestemming niet worden gepubliceerd, noch aan derden worden verstrekt, of ter inzage worden gegeven. De afbeelding is gebaseerd op de bestaande situatie en kan afwijken van de werkelijkheid. Het is de verantwoordelijkheid van de gebruiker om de juistheid van de gegevens te controleren.	
Werk: NATUURCOMPENSATIE MERODEGRAFT	
DE SUIKER ZIJDE wonen leren werken leven	
Directie De Suikerzijde Energieplein 9 8743 AH Groningen t : 085 016 16 23 e : info@desuikerzijde.nl	
Project: BESTEK	Code: IAP2-044
Bestand: 19-12-2024	Revisie: DSZ-02-2024
Bevat: Overzichtstekening	Schaal: 1:750
Blad: 01	Tekening: 03
Totaal bladen: 06	DSZ-02-2024-01