




DETAIL G
SCALE 1 / 50
Middennis

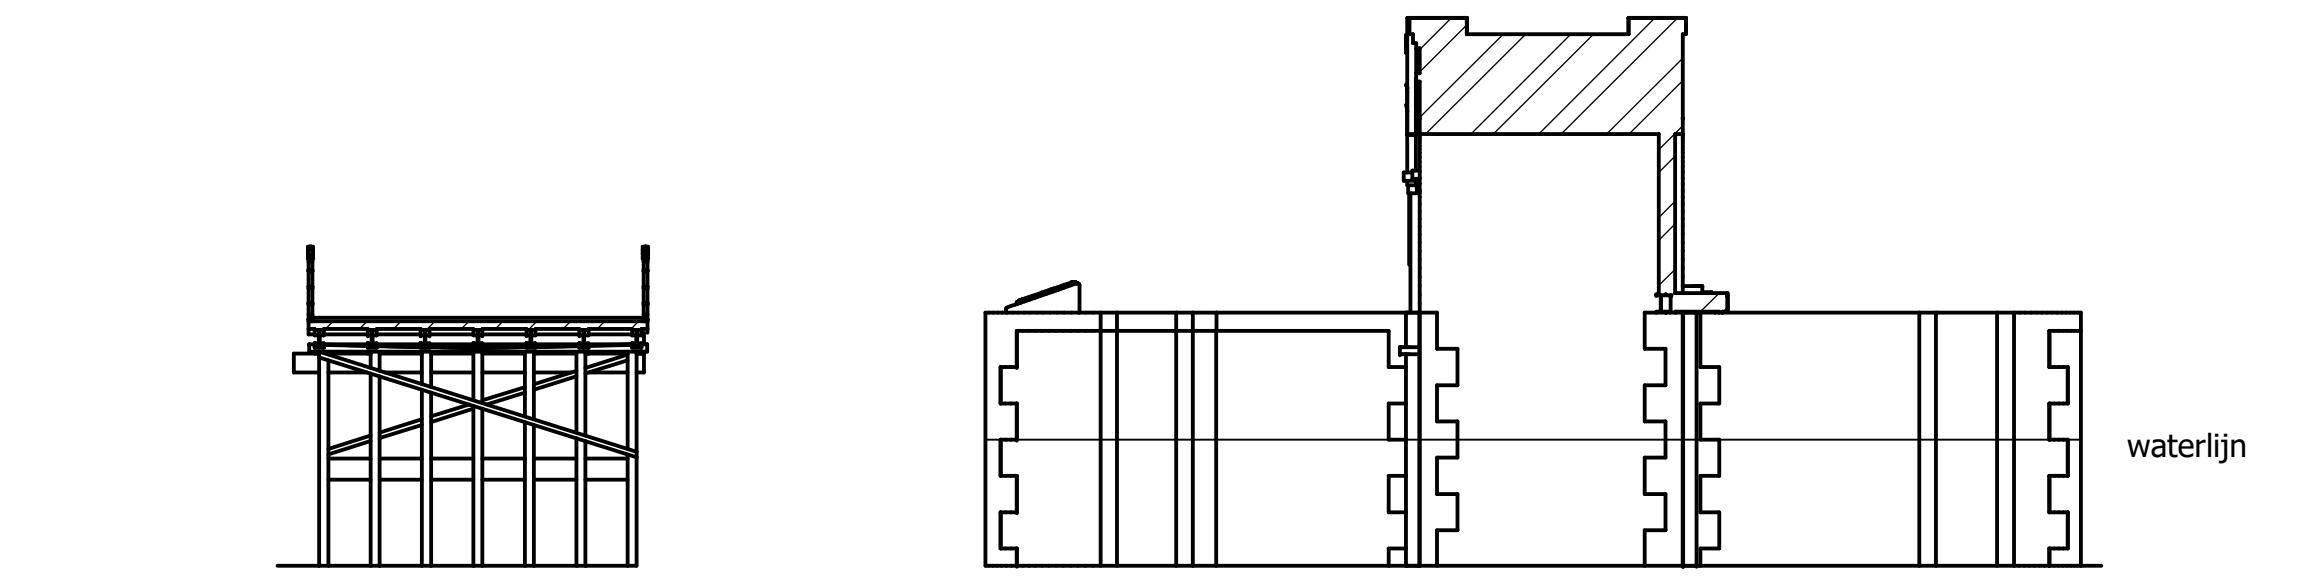


SECTION C-C
SCALE 1 / 100
Middendeel (oostzijde)

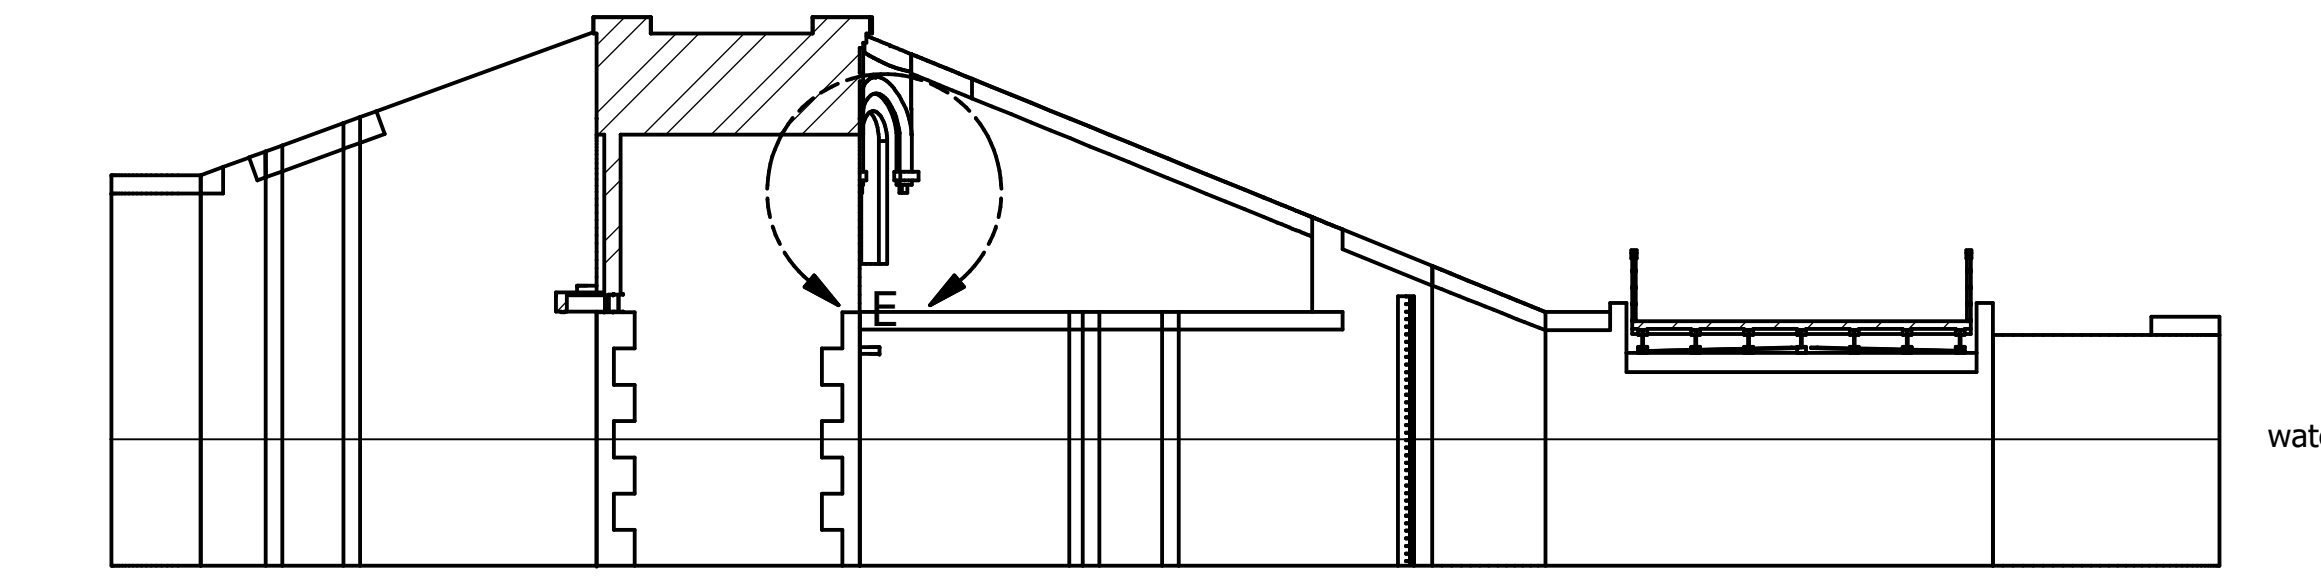


SECTION D-D
SCALE 1 / 100
Oostelijk deel

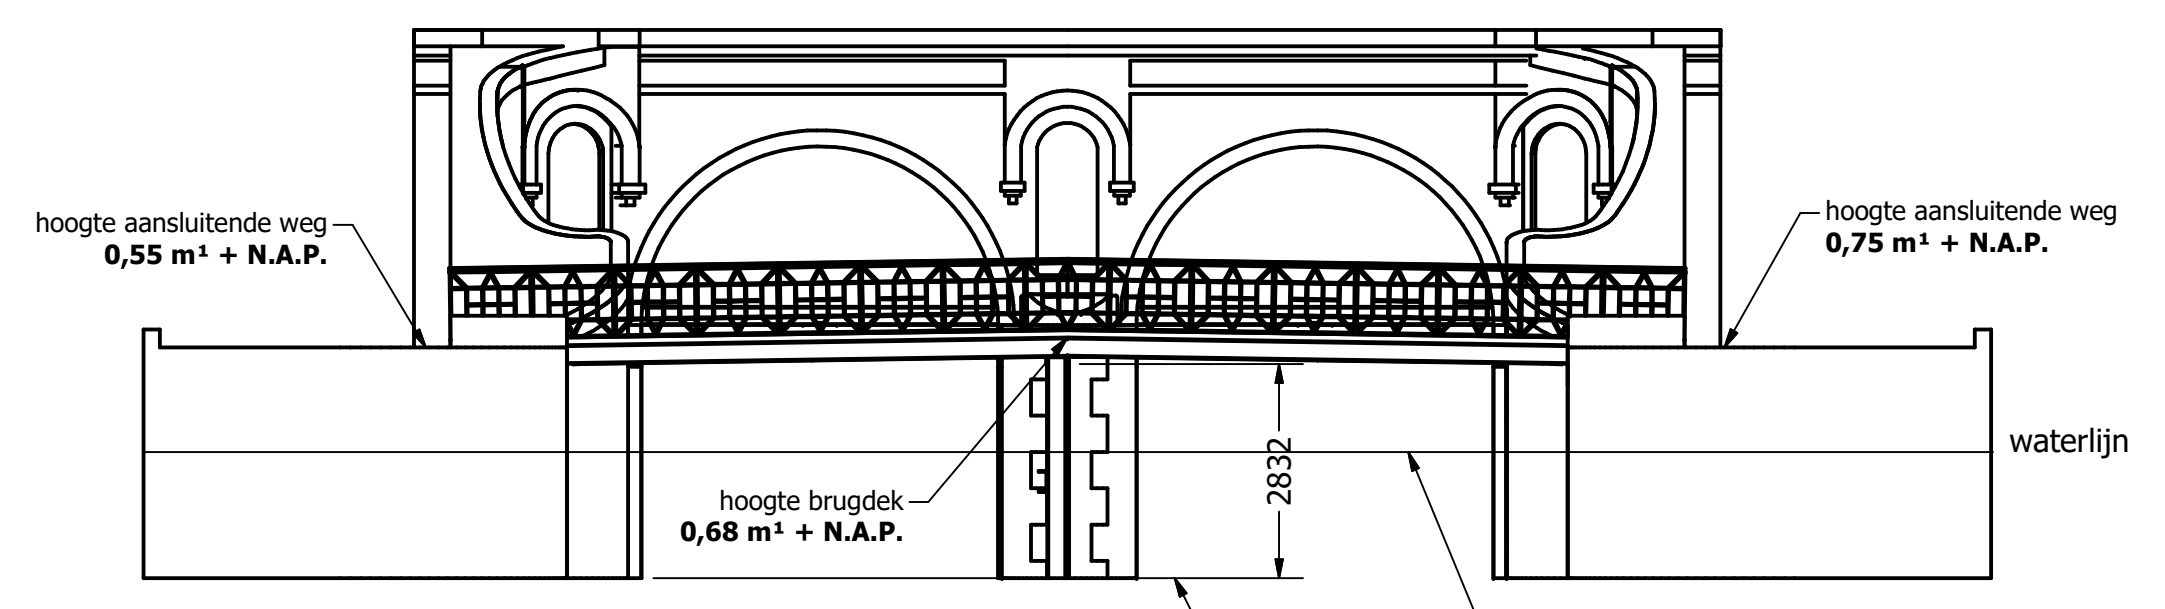

Aanzicht zuidzijde

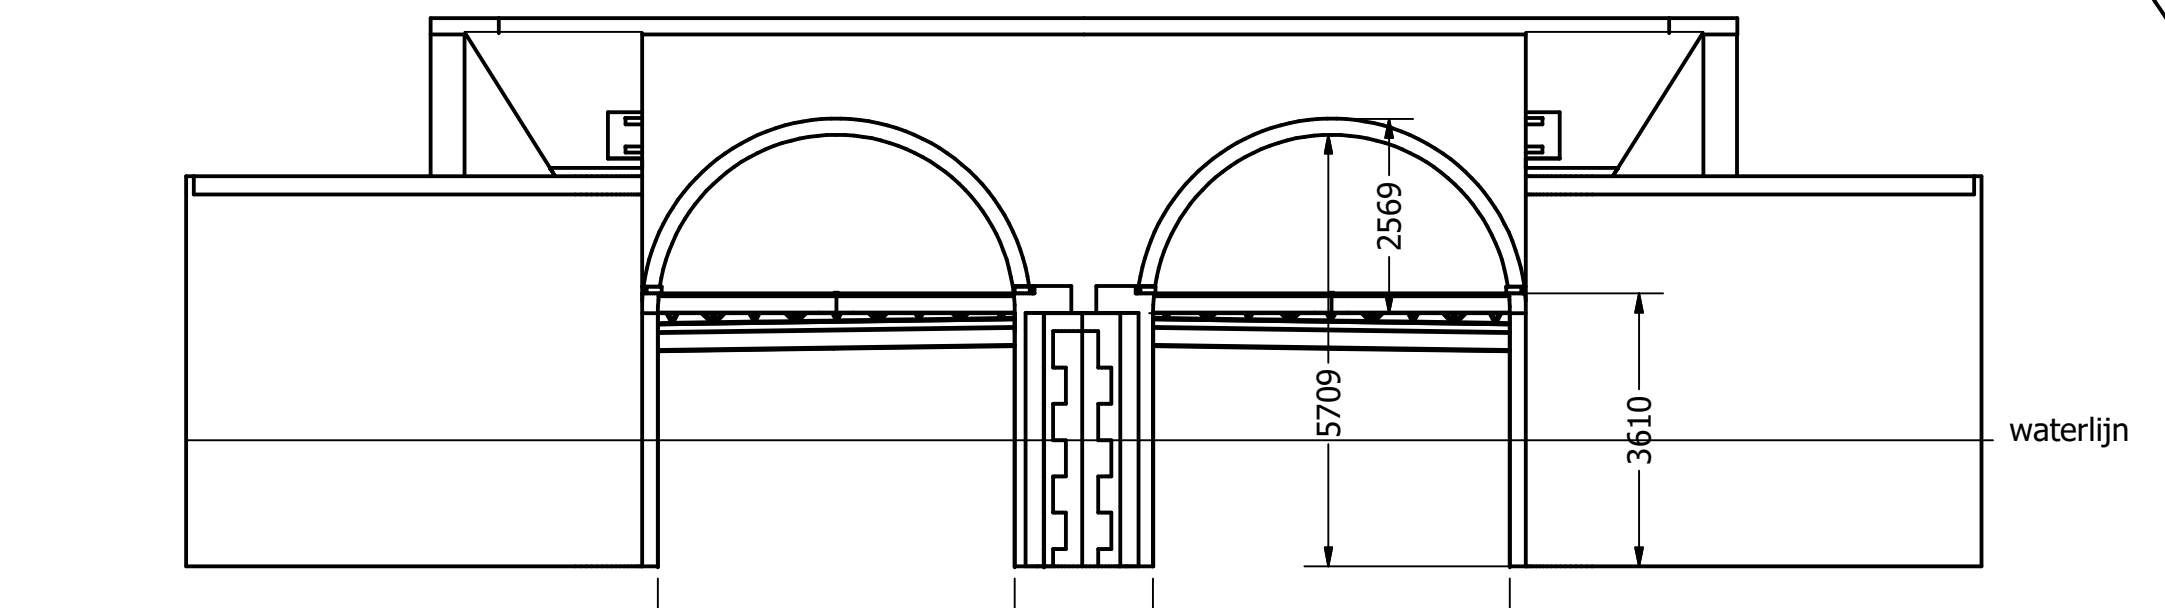

Aanzicht noordzijde

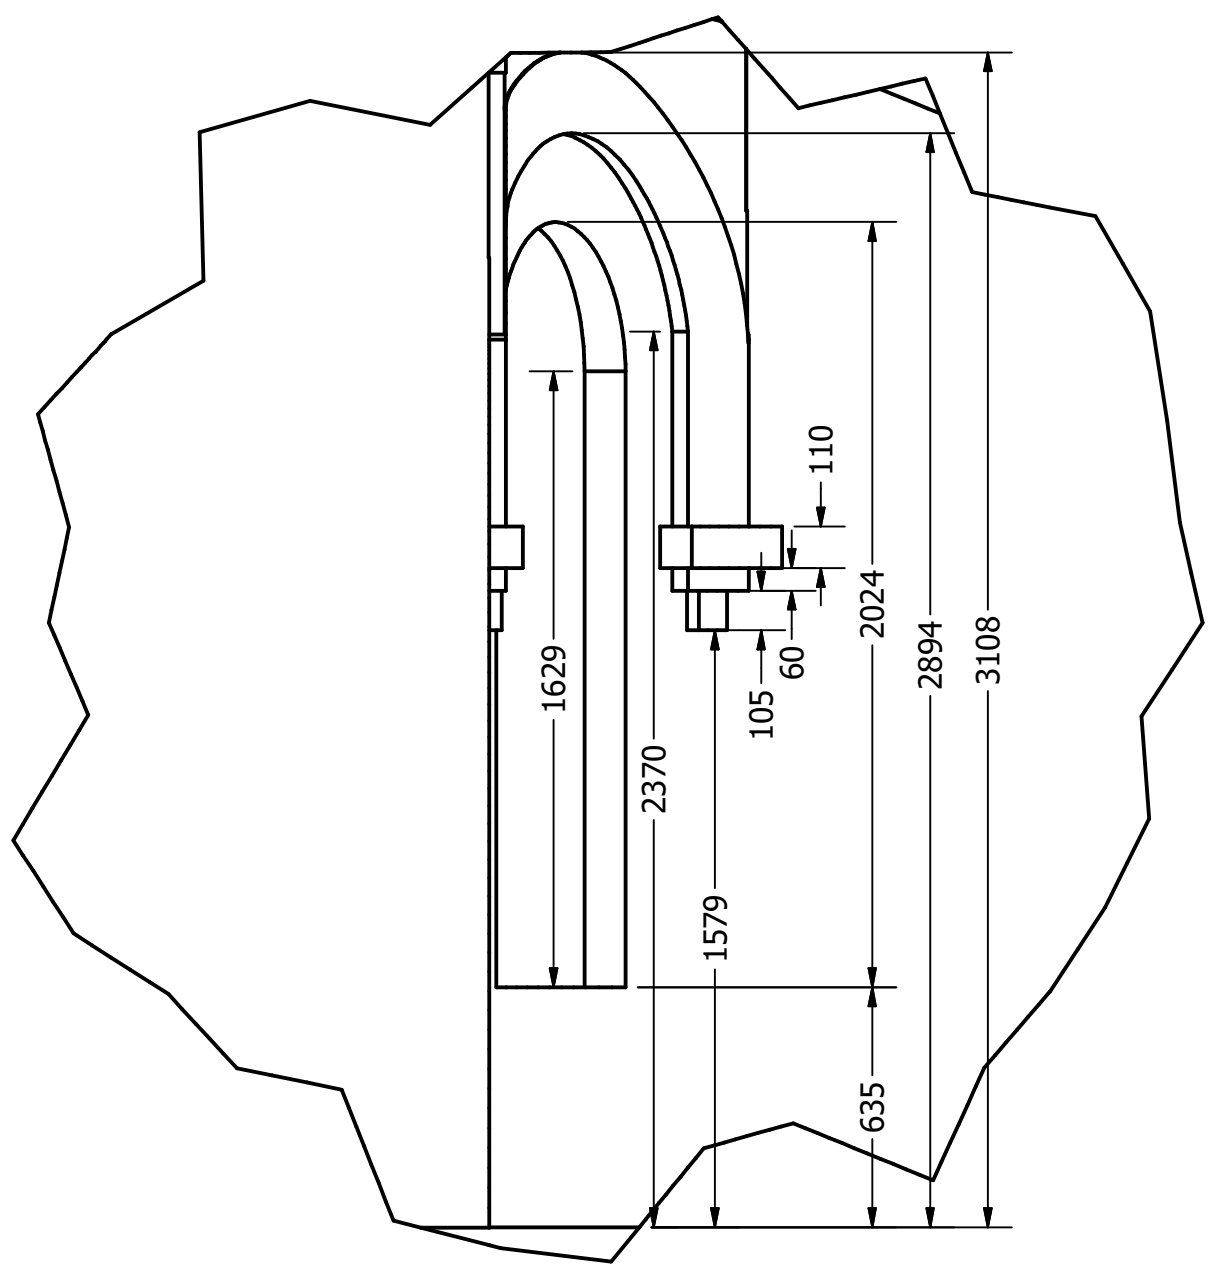

DETAIL E
SCALE 1 / 20
zijnissen

Maten in het werk te controleren/ te bepalen
waterpeil d.d. 07-07-2021 ca. 82 cm +/- N.A.P.
(volgens peilschaal Schaphalsterzijl)
Waterlijn - bodem: ca. 1,67 m

DRAWN	mark	19-10-2021	EAGM	
CHECKED				
QA			TITLE	
MFG			121006 Aduarderszijl Waterschap Noorderzijlvest	
APPROVED			SIZE	DWG NO
			A1	Oosterzijl afmetingen
			SCALE	1 / 100
				SHEET 1 OF 1