




Voorgevel Fietsenstalling

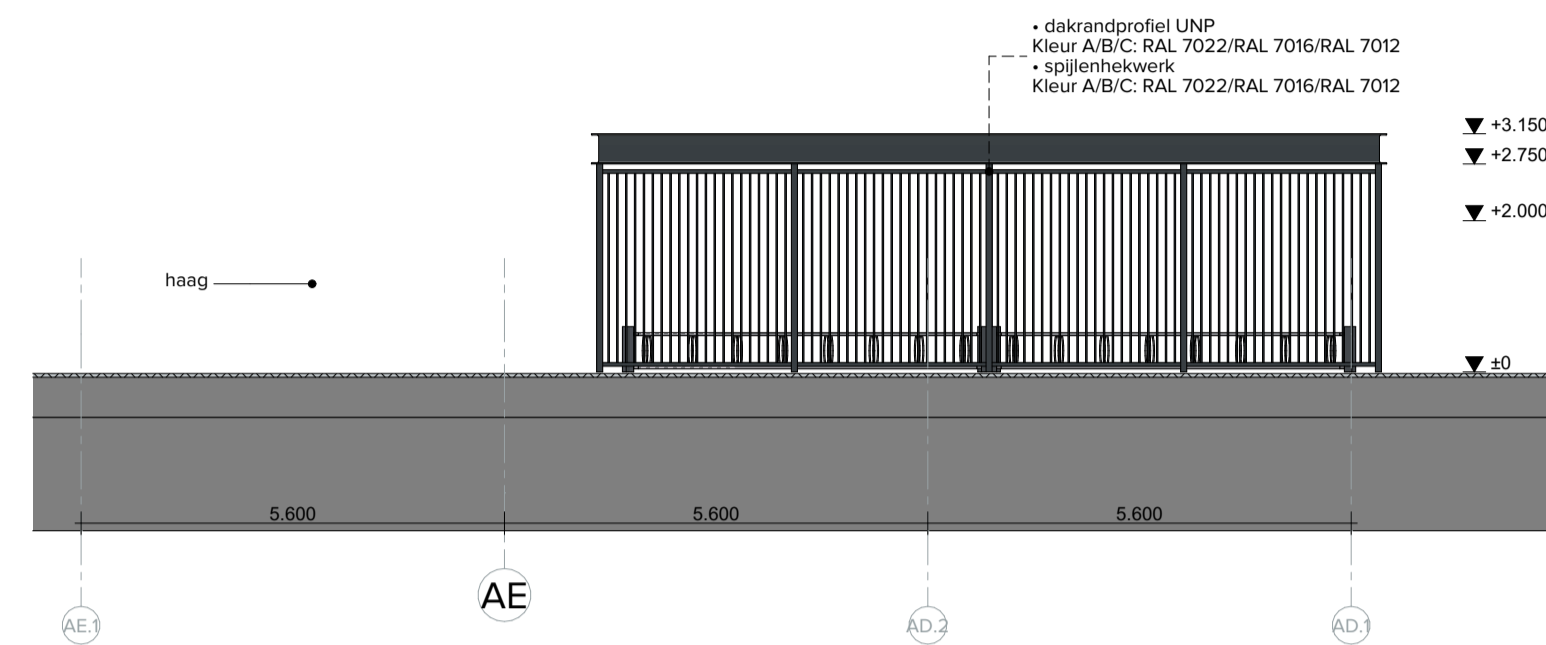


Linkergevel Fietsenstalling

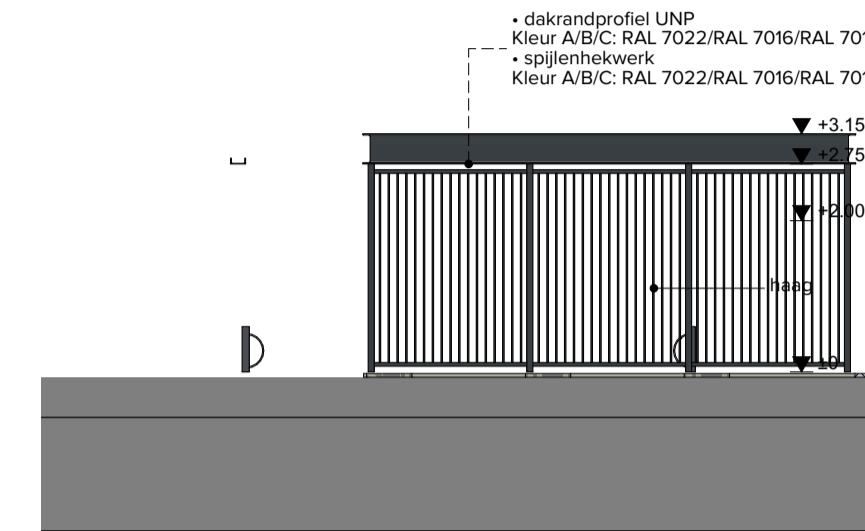


Achtergevel Fietsenstalling

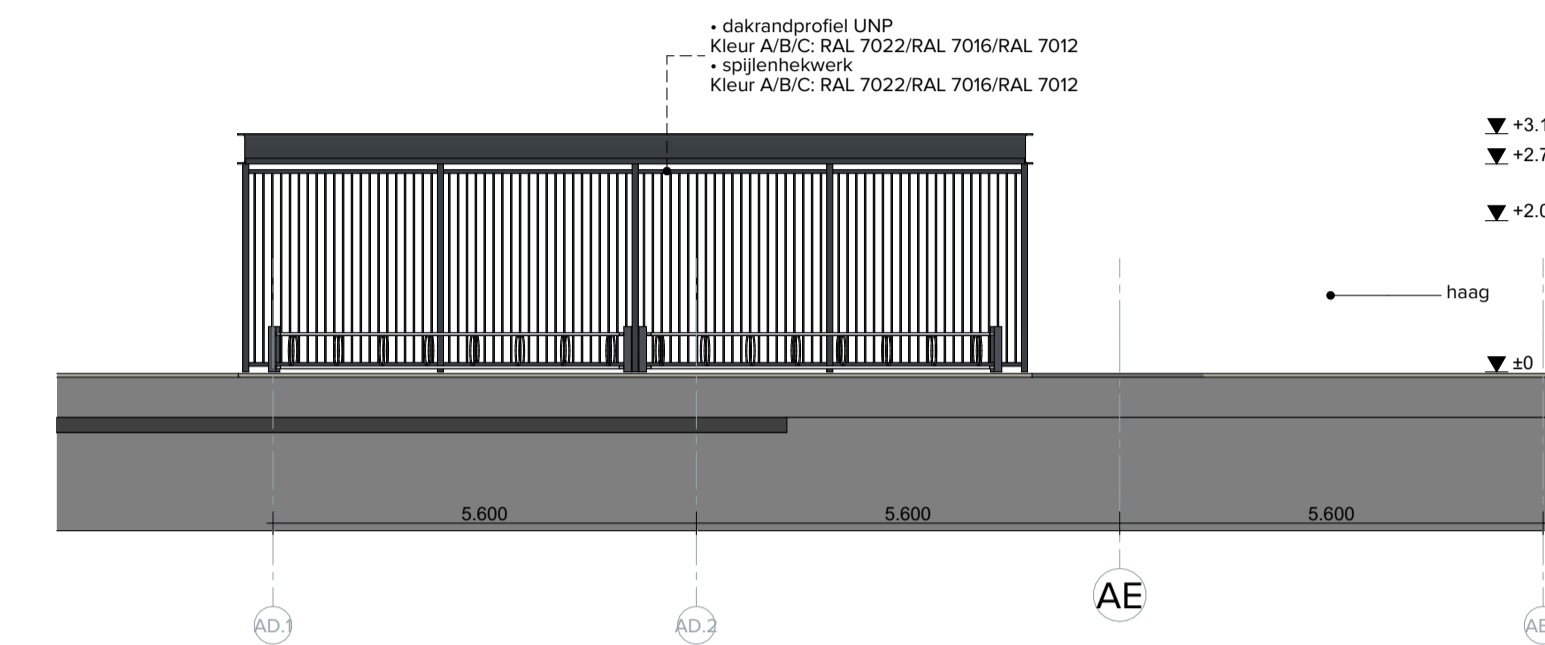


Rechtergevel Fietsenstalling

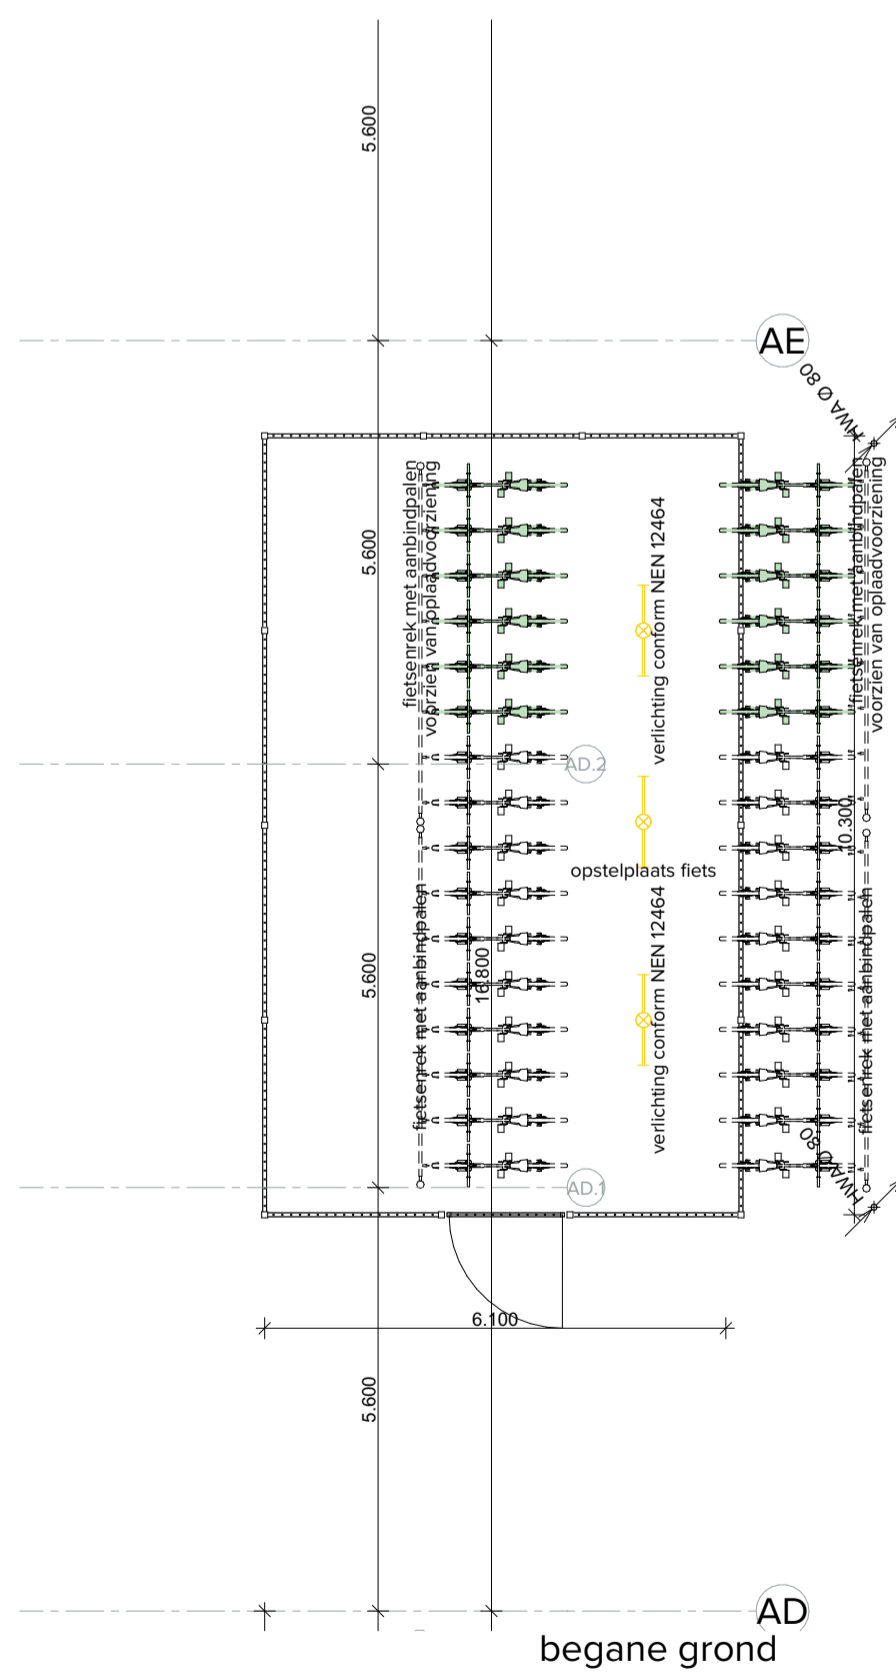


begane grond

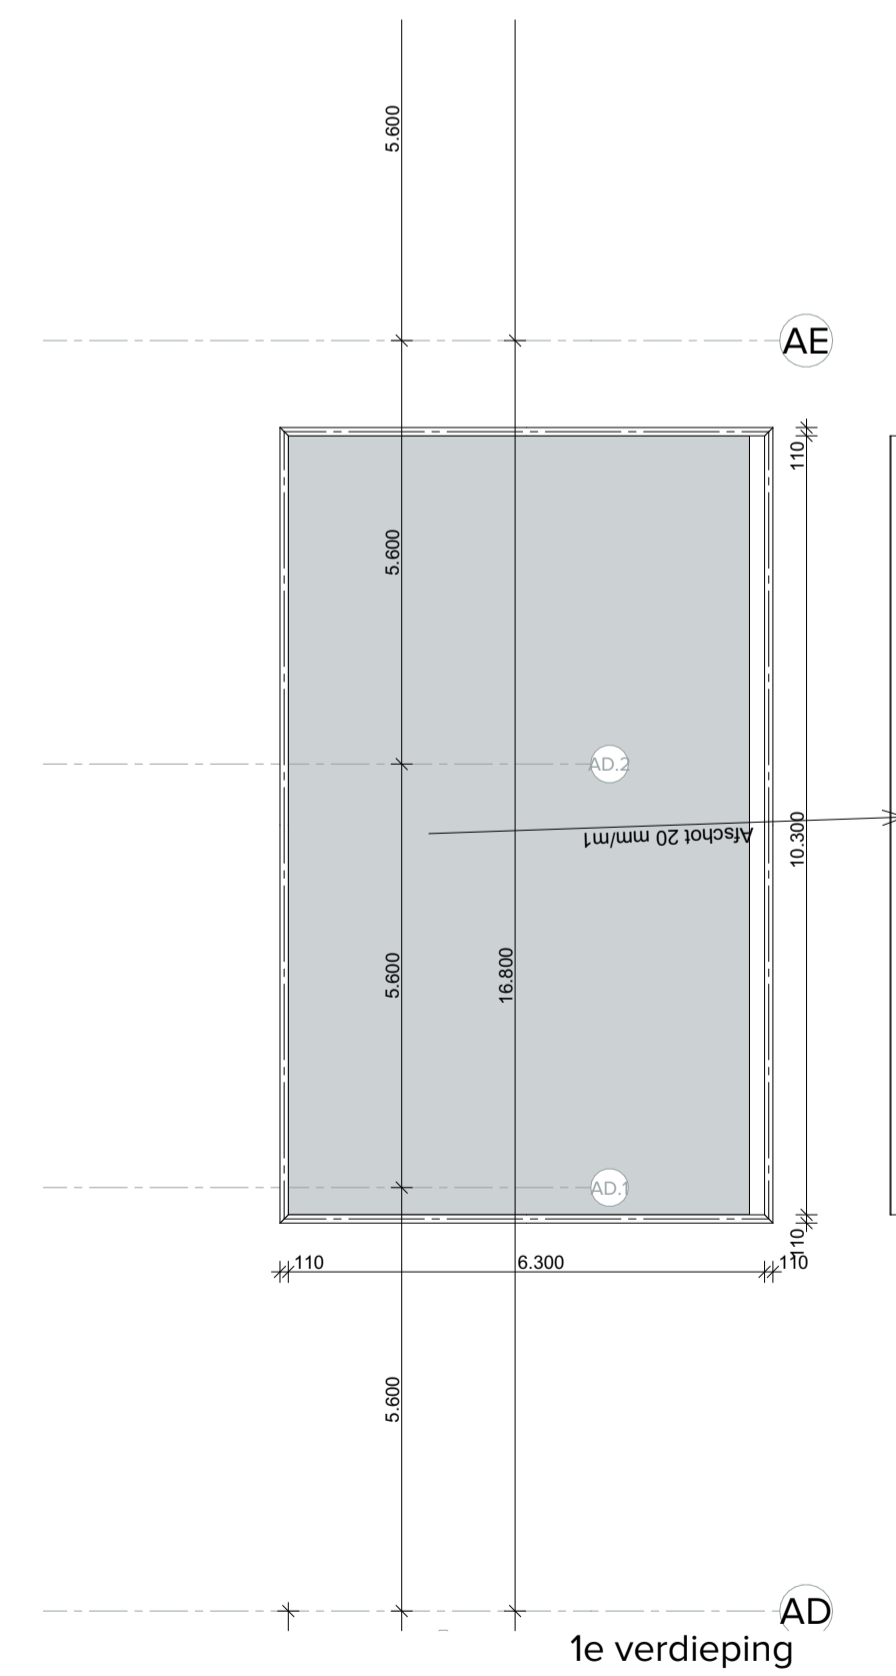

1e verdieping

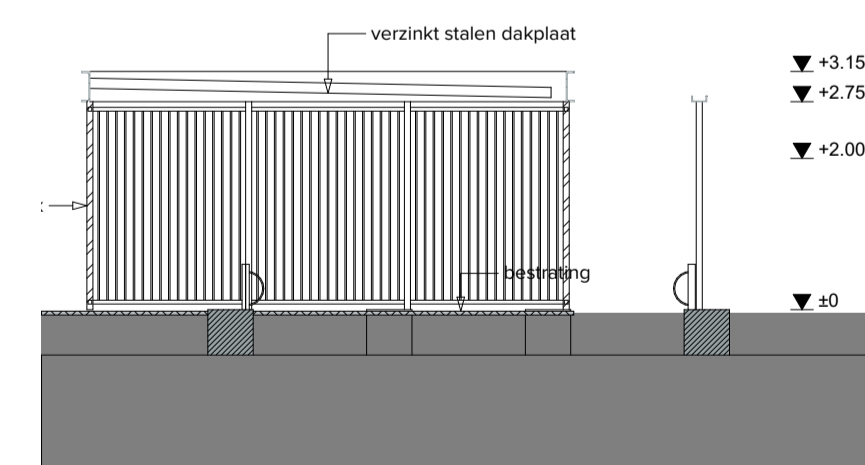

Doorsnede B Fietsenstalling

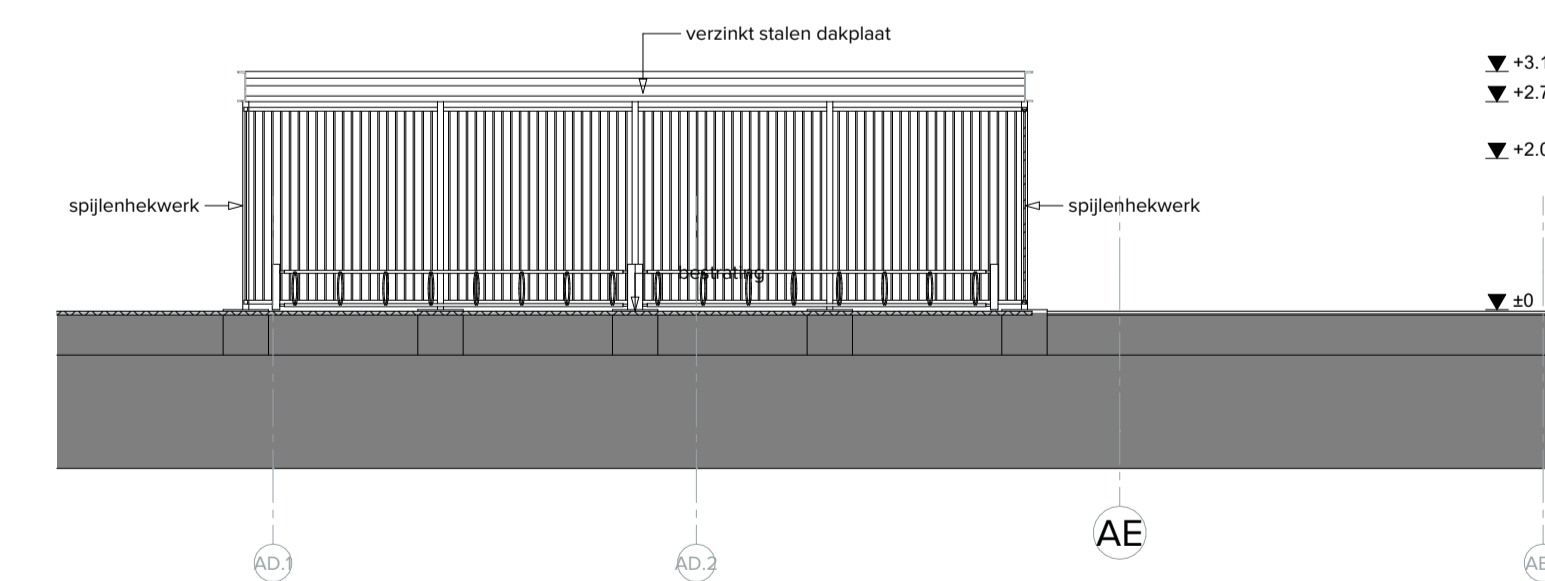

Doorsnede A Fietsenstalling