
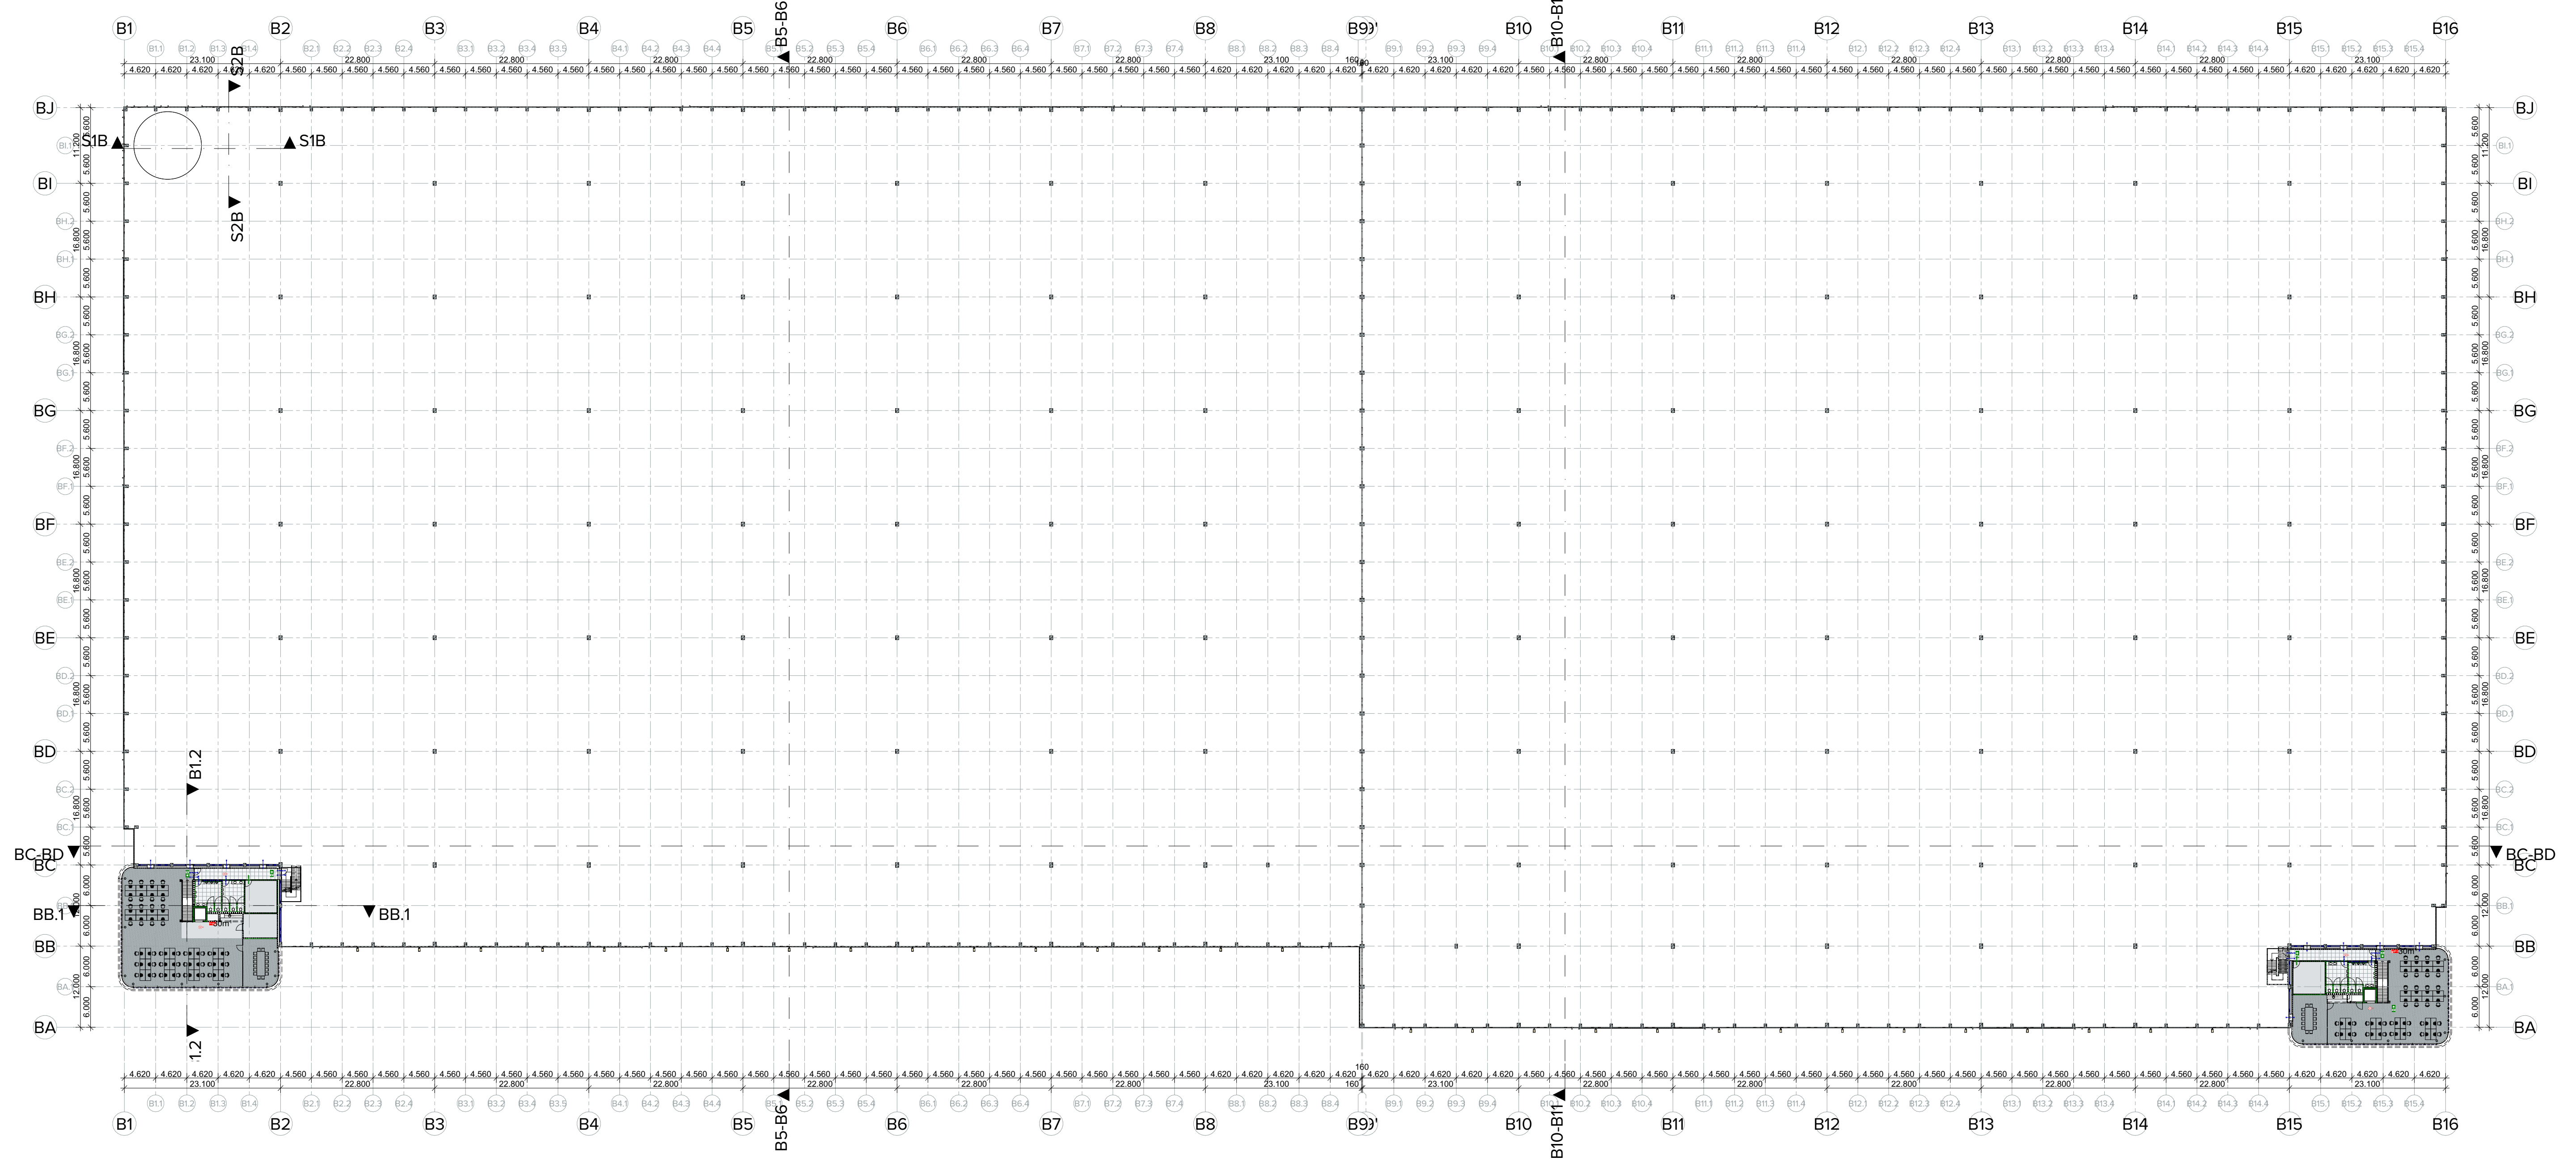


mezzanine

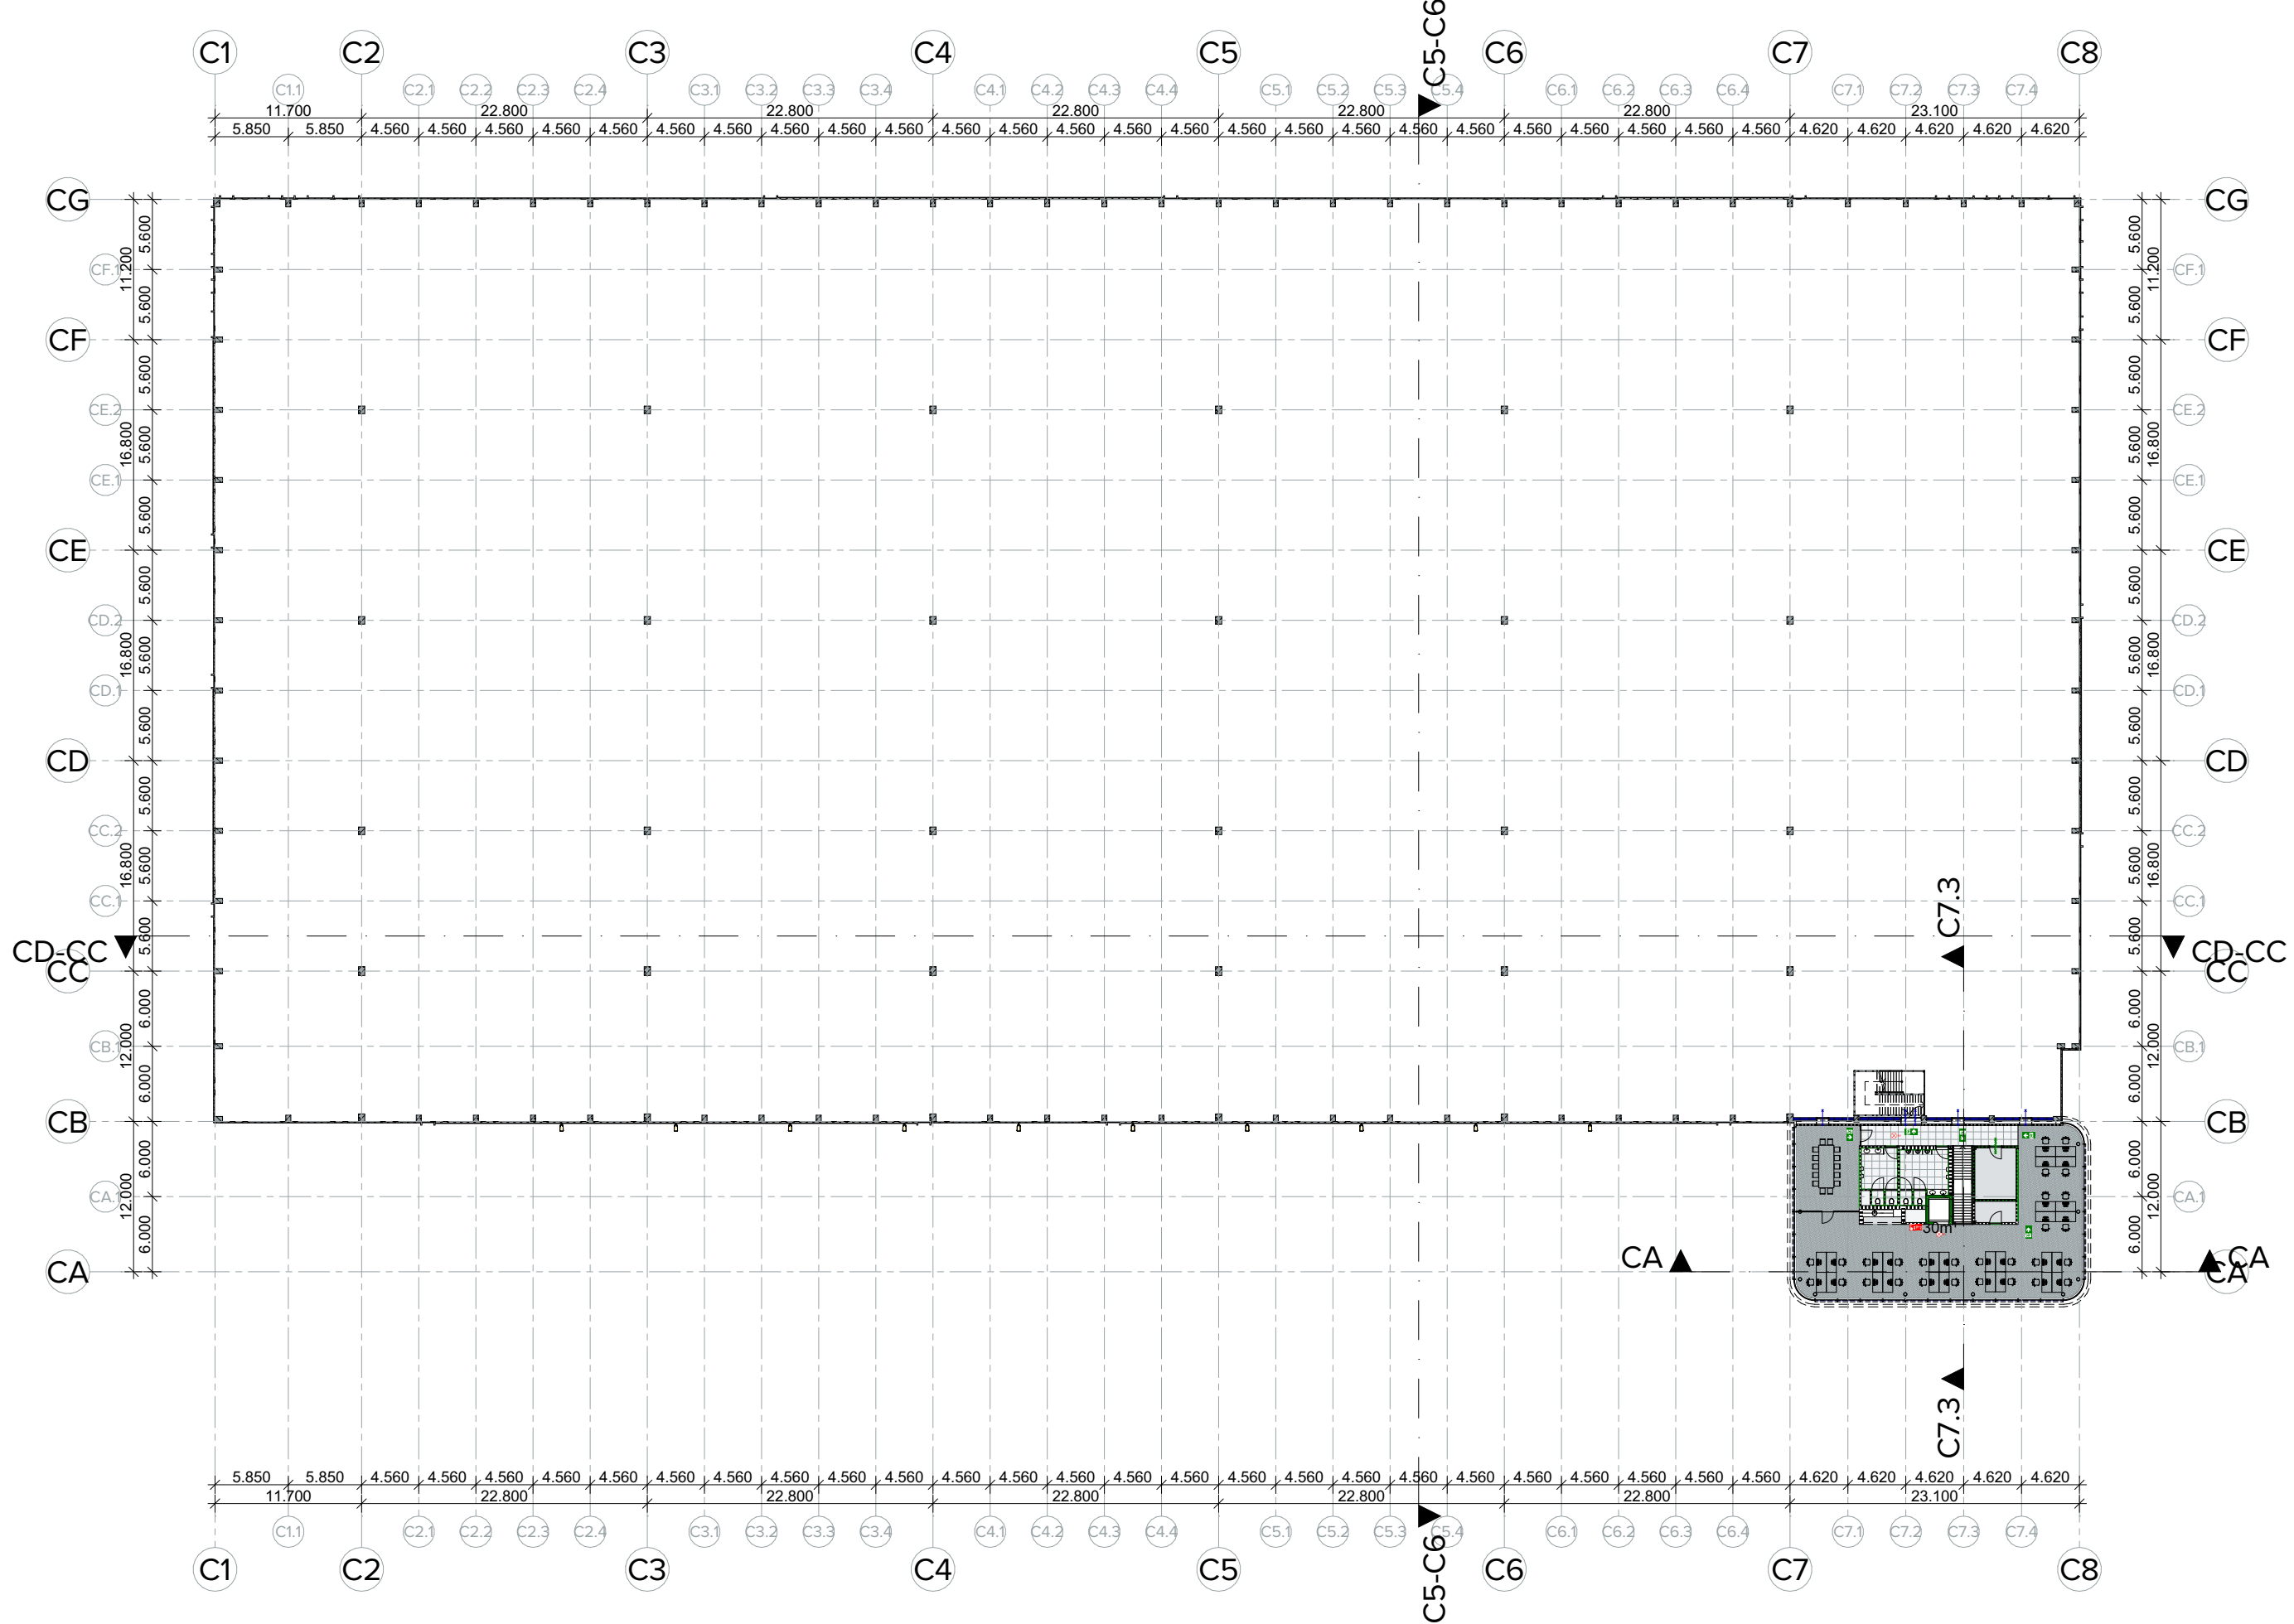

2e verdieping