




begane grond

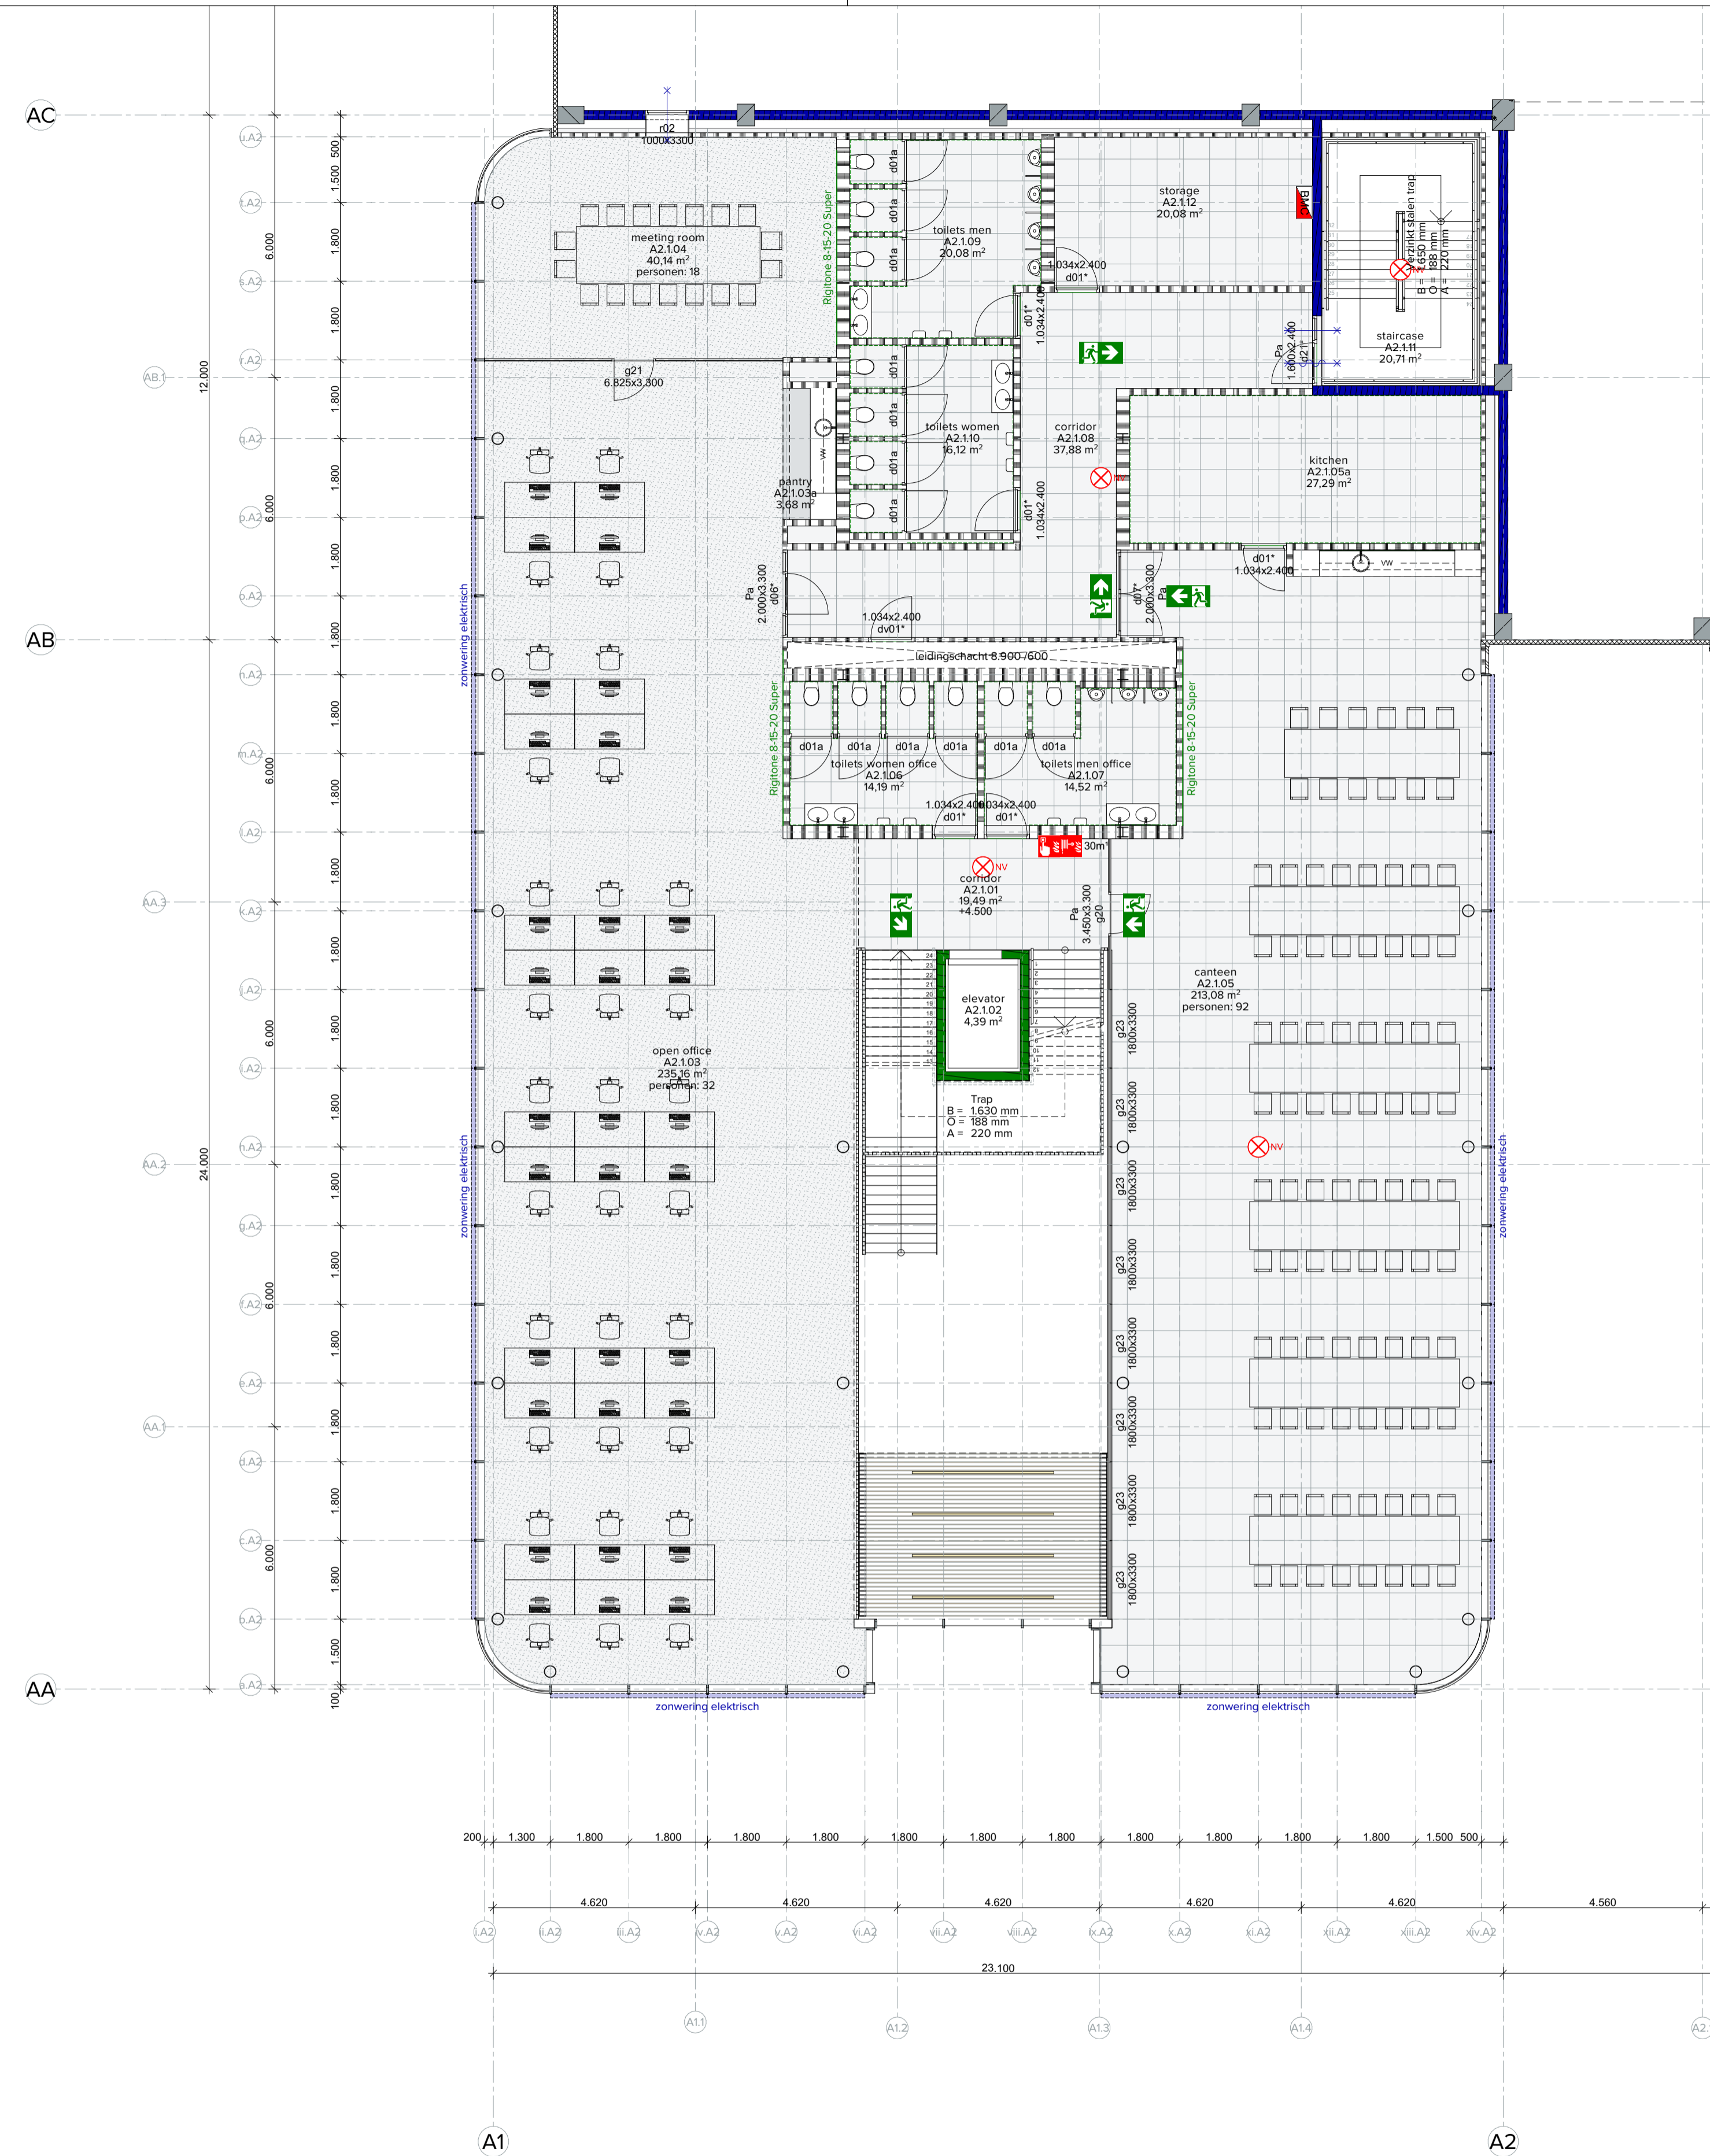

1e verdieping