


2e verdieping

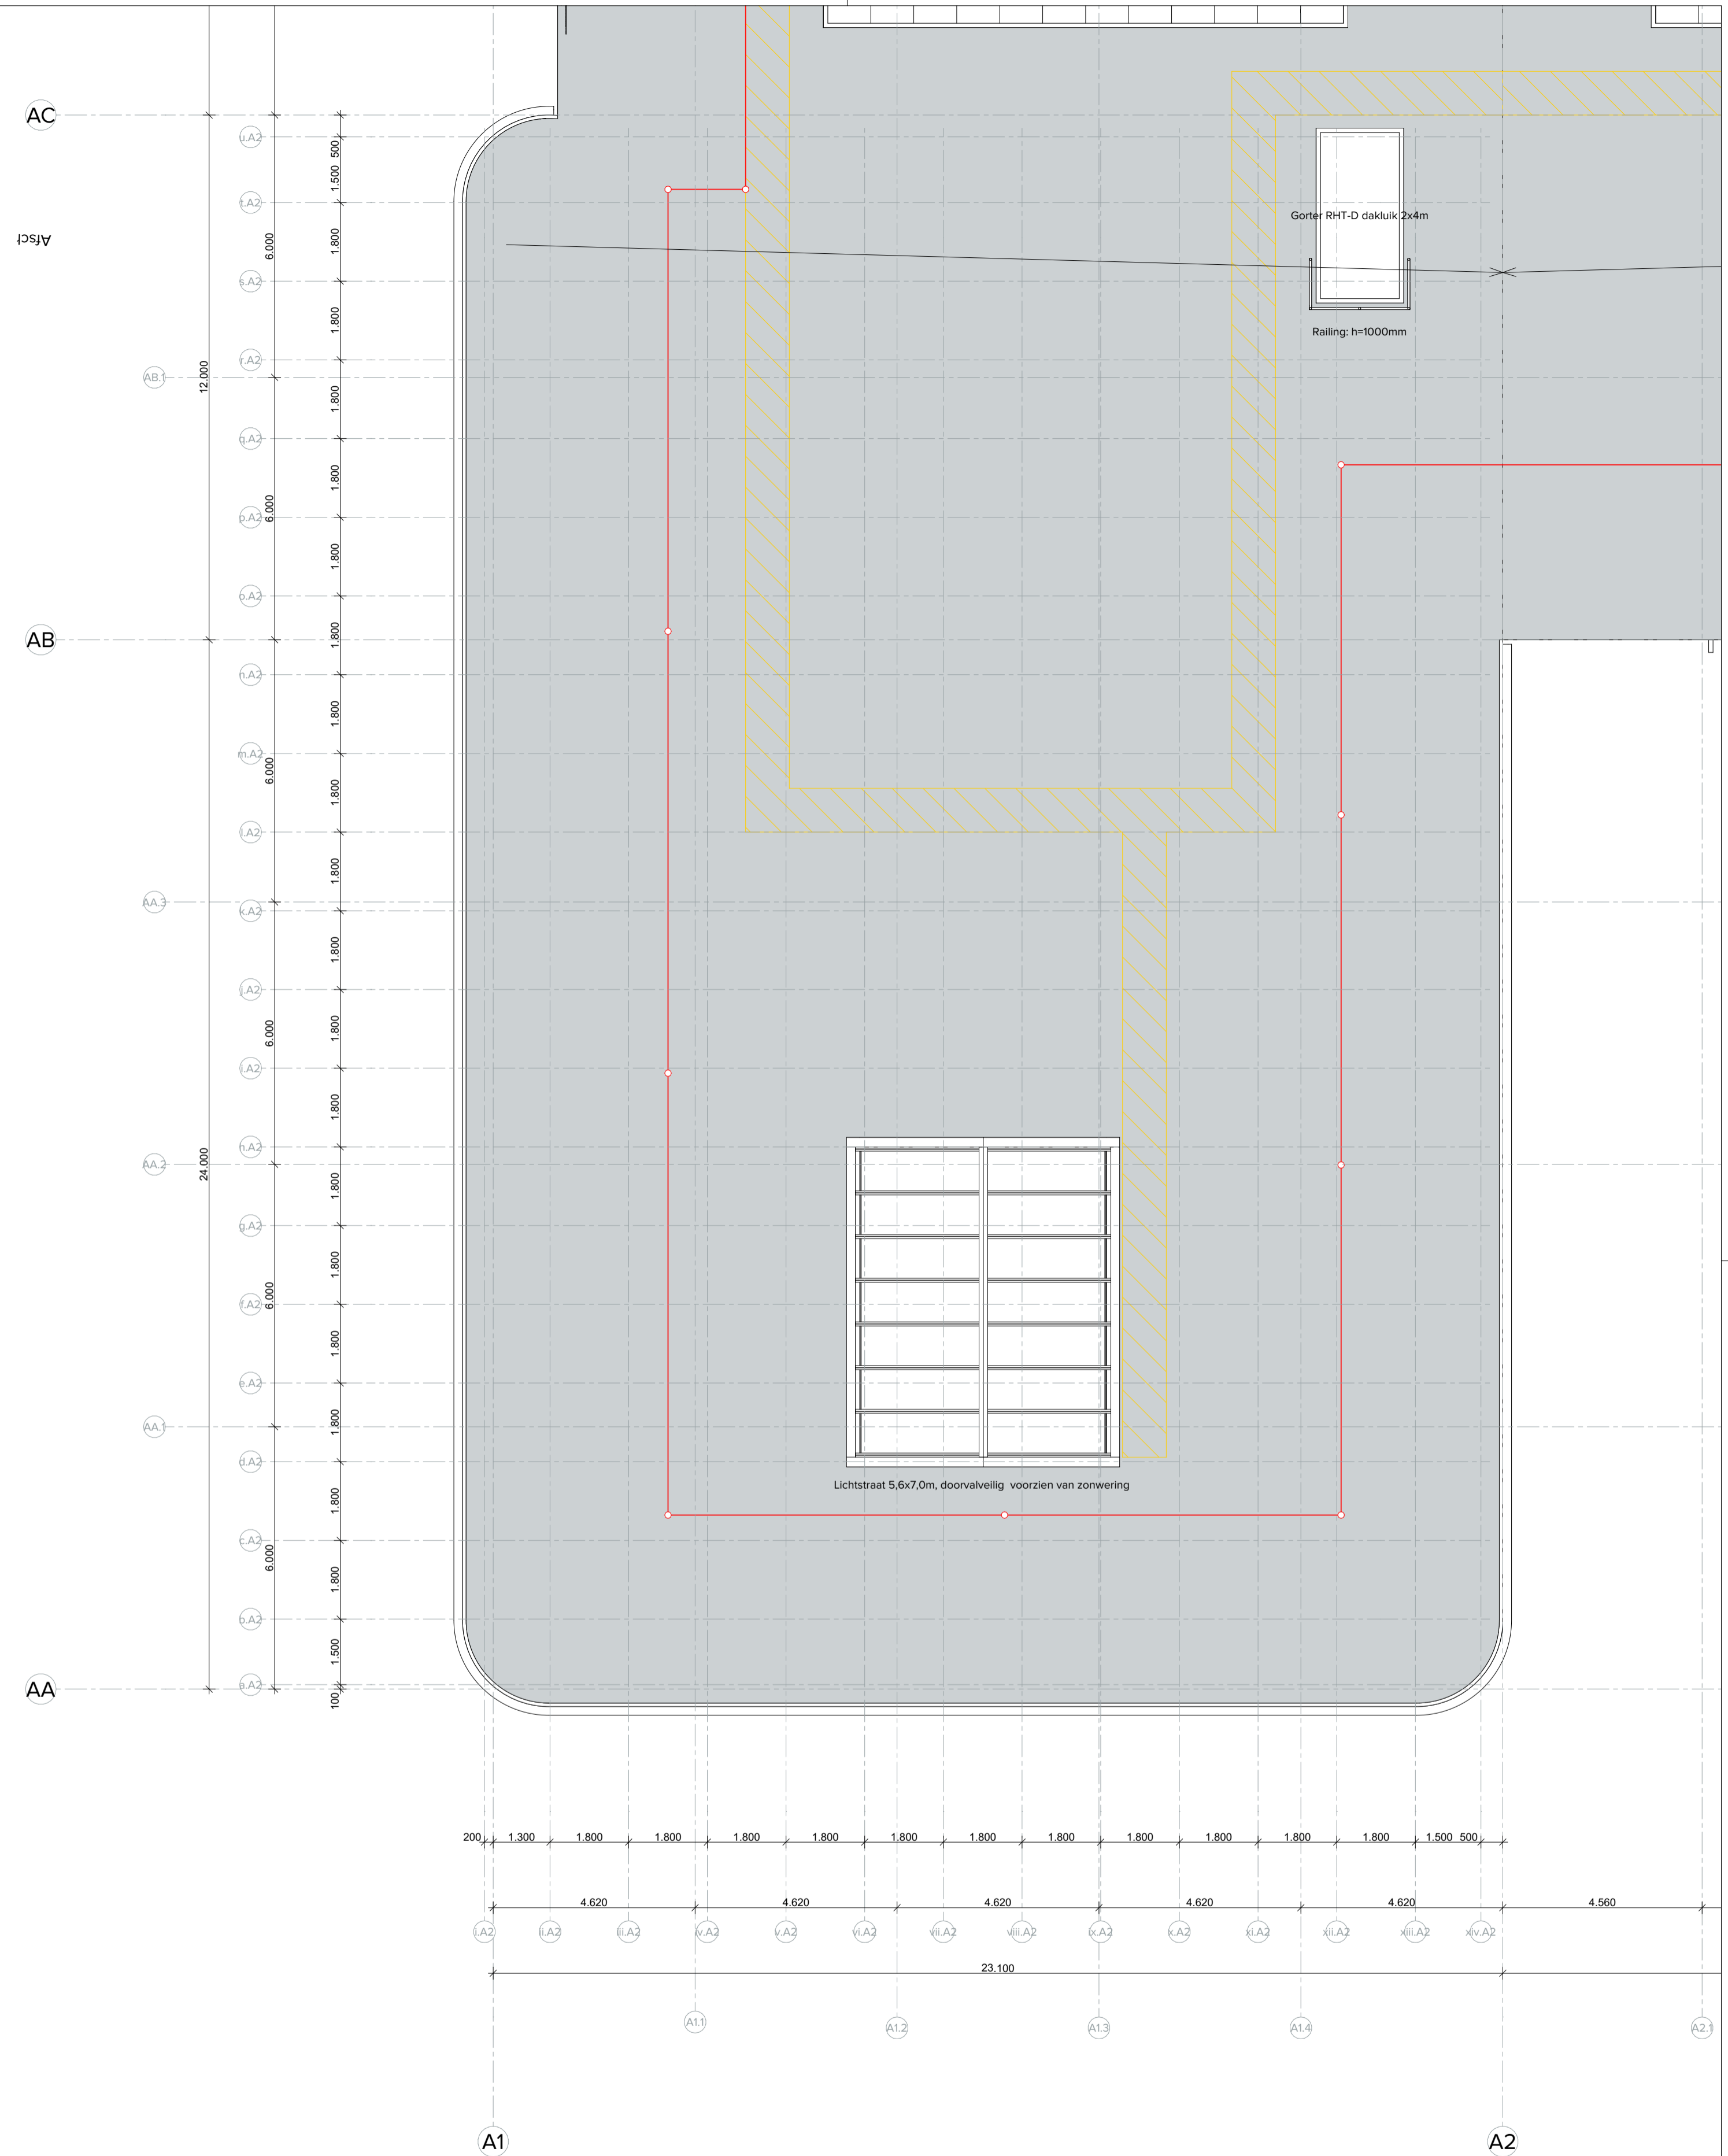

dakaanzicht