



Gebouw A:
Kleur RAL 7022 (Ardenne)
plint uitgewassen grind Kleur Labrador

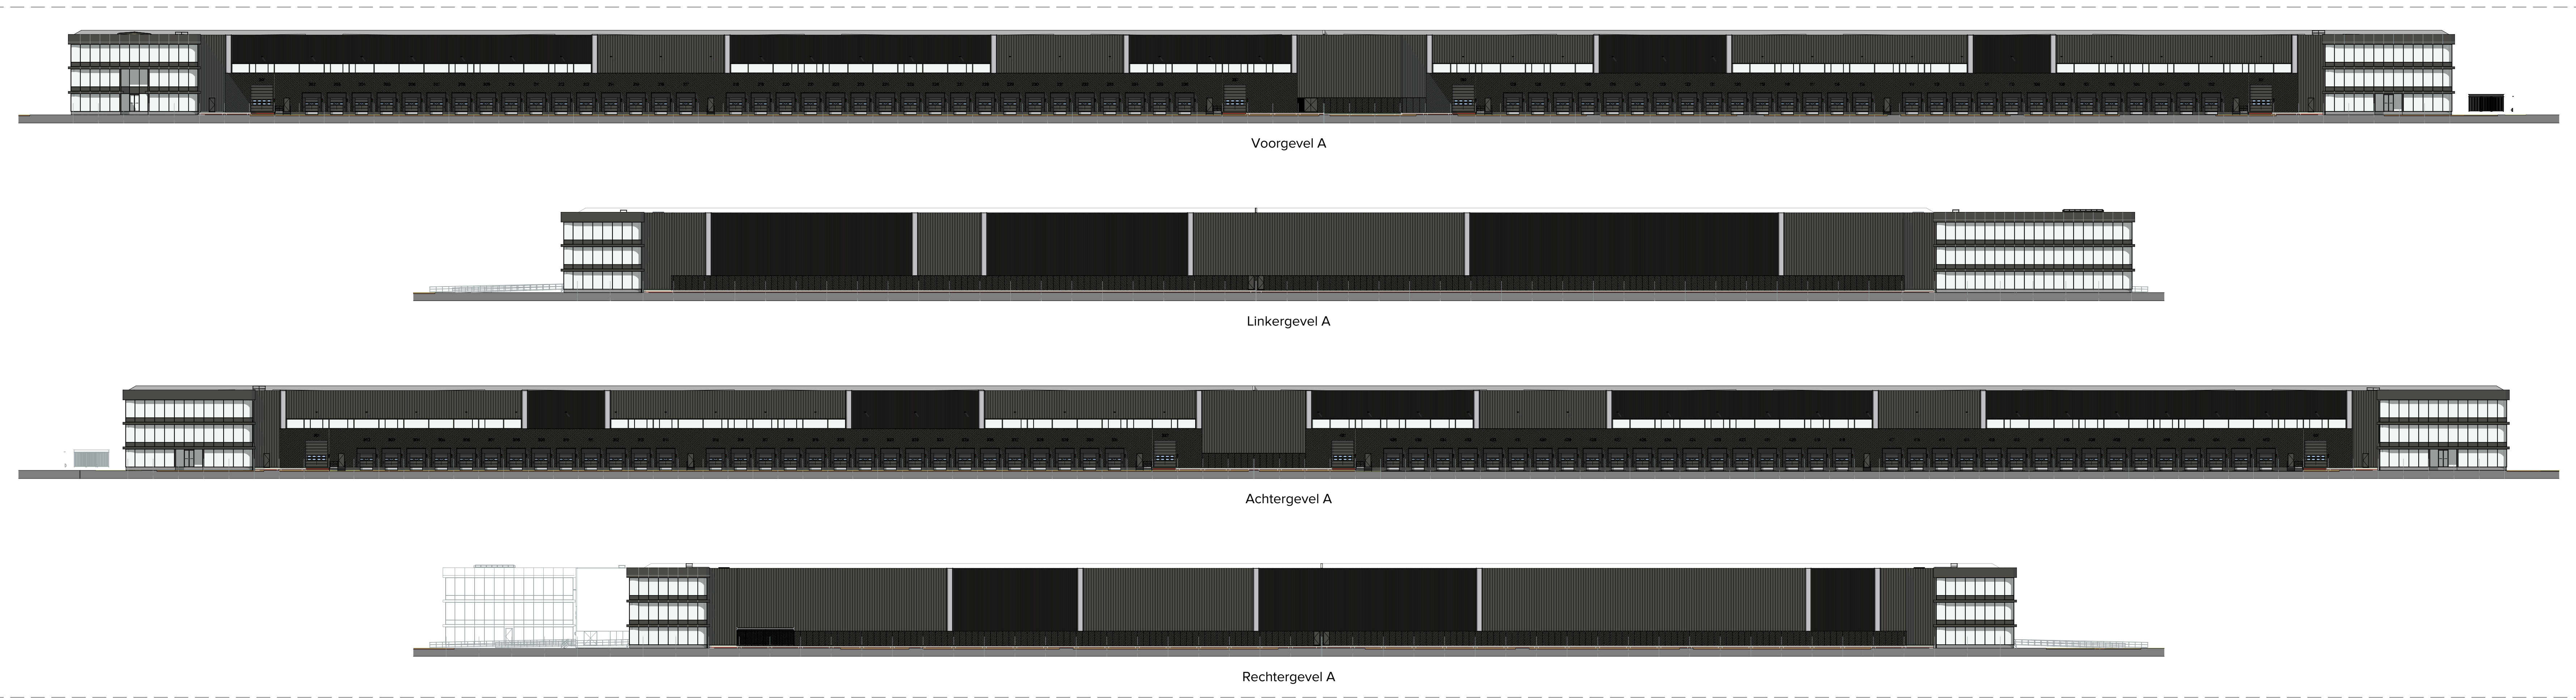

Gebouw B:
Kleur Seren Titan
plint uitgewassen grind Kleur Labrador

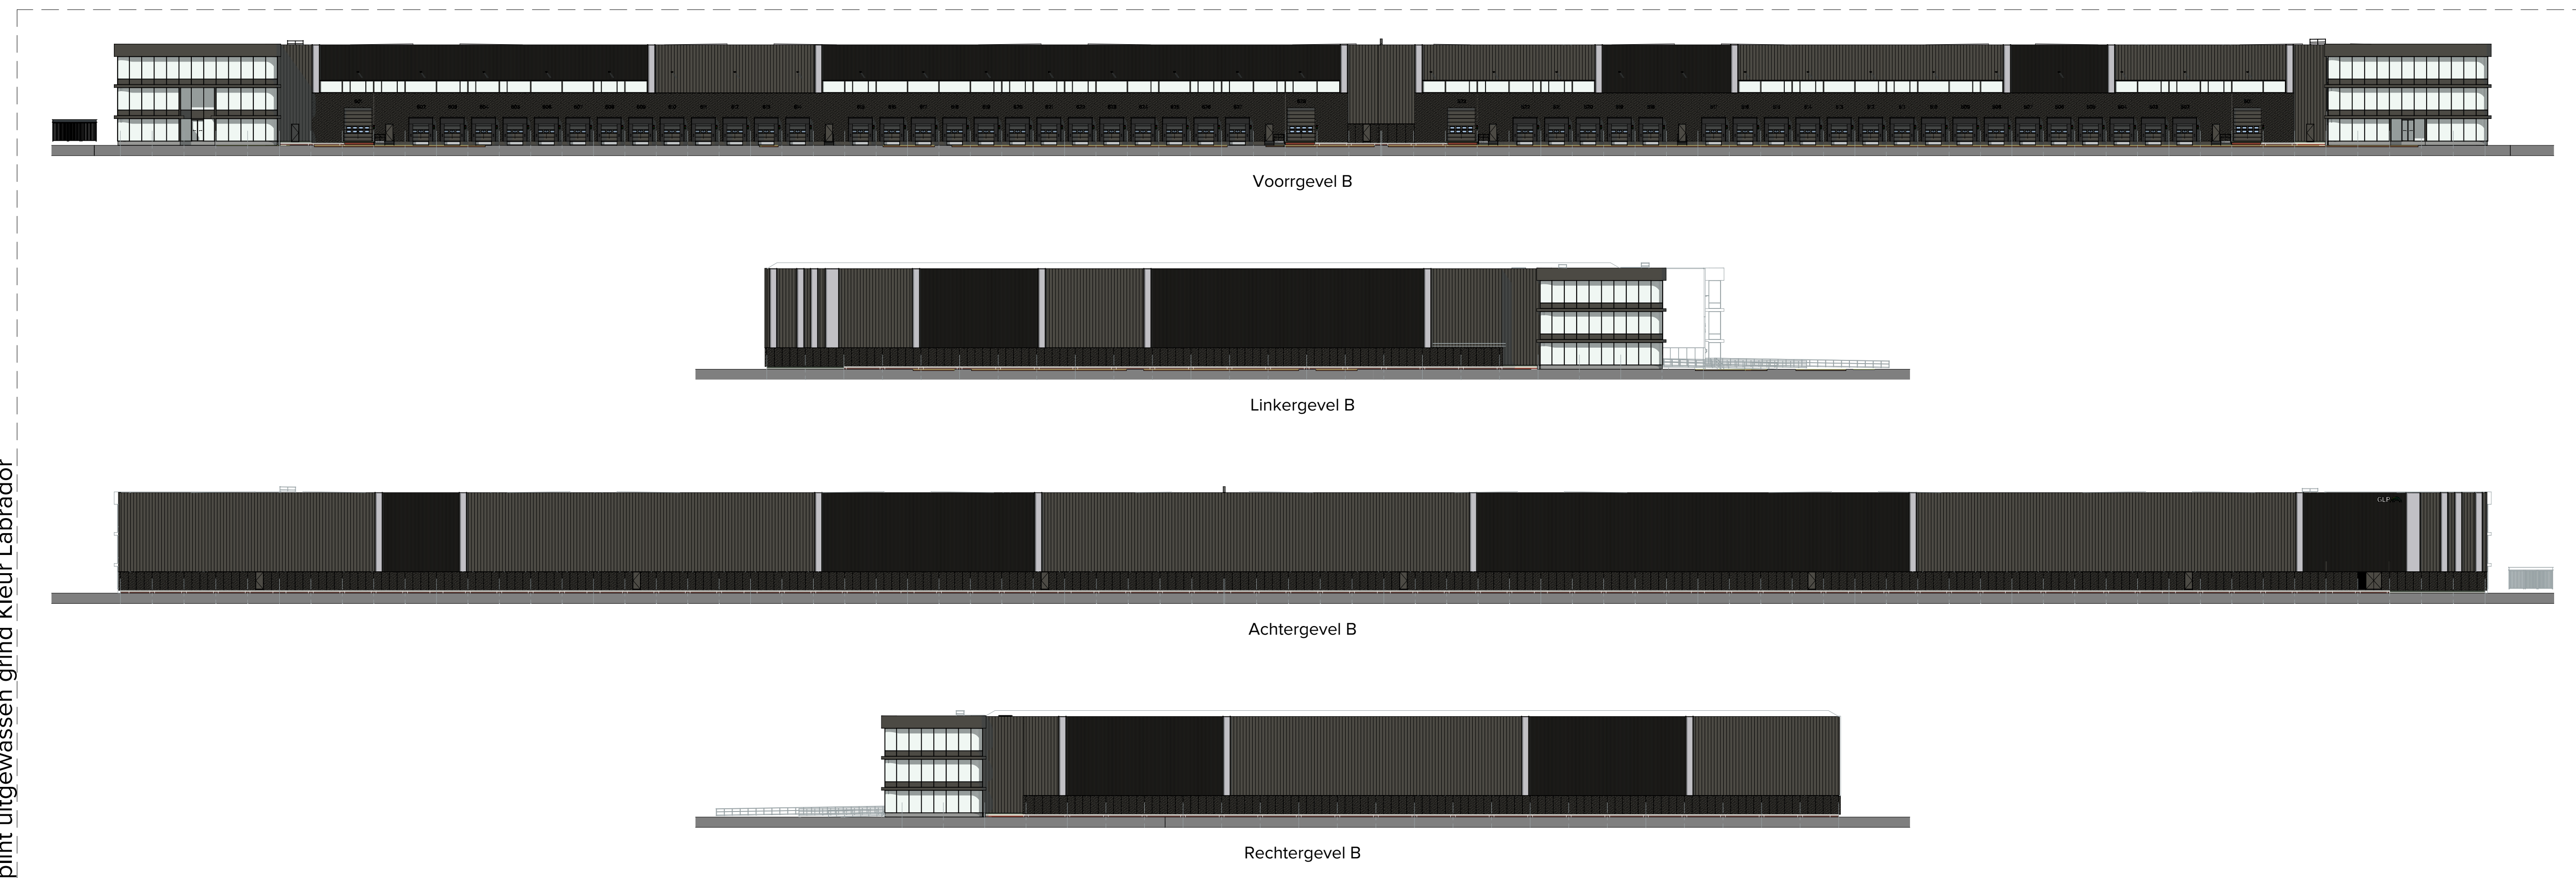

Gebouw C:
Kleur Seren Titan
plint uitgewassen grind Kleur Labrador

