

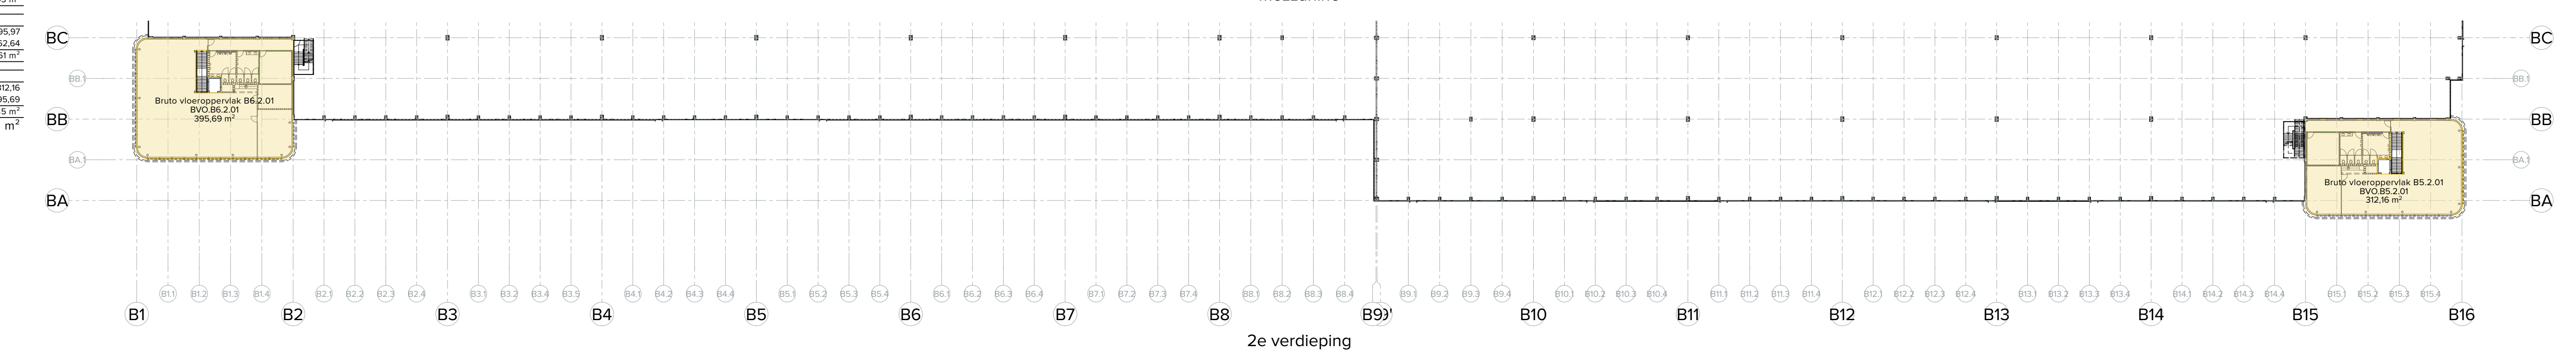
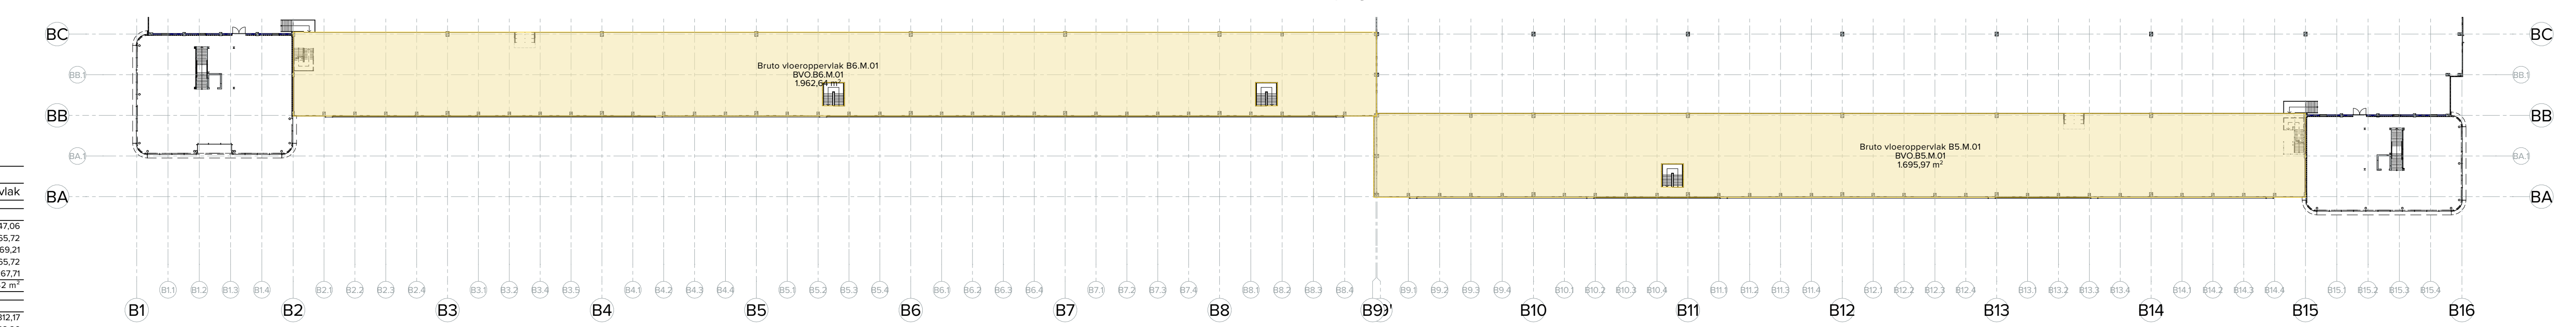


Bruto vloeroppervlak nieuw C		
verdieping	nr.	naam
begane grond	BVO.C7.0.01	Bruto vloeroppervlak C7.0.01
	BVO.C7.0.02	Bruto vloeroppervlak C7.0.02
1e verdieping		
	BVO.C7.1.01	Bruto vloeroppervlak C7.1.01
mezzanine		
	BVO.C7.M.01	Bruto vloeroppervlak C7.M.01
2e verdieping		
	BVO.C7.2.01	Bruto vloeroppervlak C7.2.01
		<b>13 844,31 m²</b>

Bruto vloeroppervlak nieuw B		
verdieping	nr.	naam
begane grond	BVO.B5.0.01	Bruto vloeroppervlak B5.0.01
	BVO.B5.0.02	Bruto vloeroppervlak B5.0.02
	BVO.B5.0.01	Bruto vloeroppervlak B5.0.01
	BVO.B5.0.02	Bruto vloeroppervlak B5.0.02
1e verdieping		
	BVO.B5.1.01	Bruto vloeroppervlak B5.1.01
	BVO.B5.1.01	Bruto vloeroppervlak B5.1.01
mezzanine		
	BVO.B5.M.01	Bruto vloeroppervlak B5.M.01
	BVO.B5.M.01	Bruto vloeroppervlak B5.M.01
2e verdieping		
	BVO.B5.2.01	Bruto vloeroppervlak B5.2.01
	BVO.B5.2.01	Bruto vloeroppervlak B5.2.01
		<b>50.062,31 m²</b>

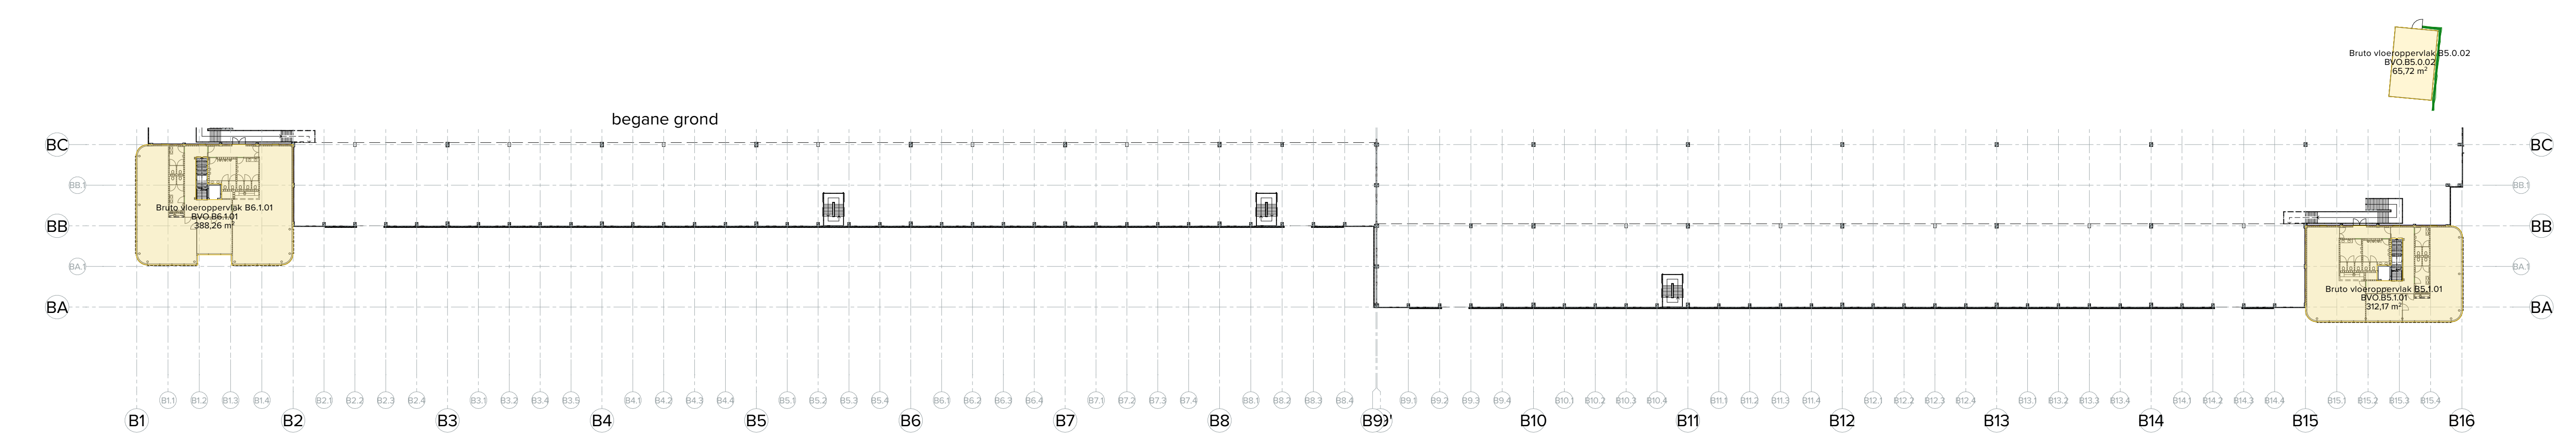

renvooi bruto vloeroppervlak

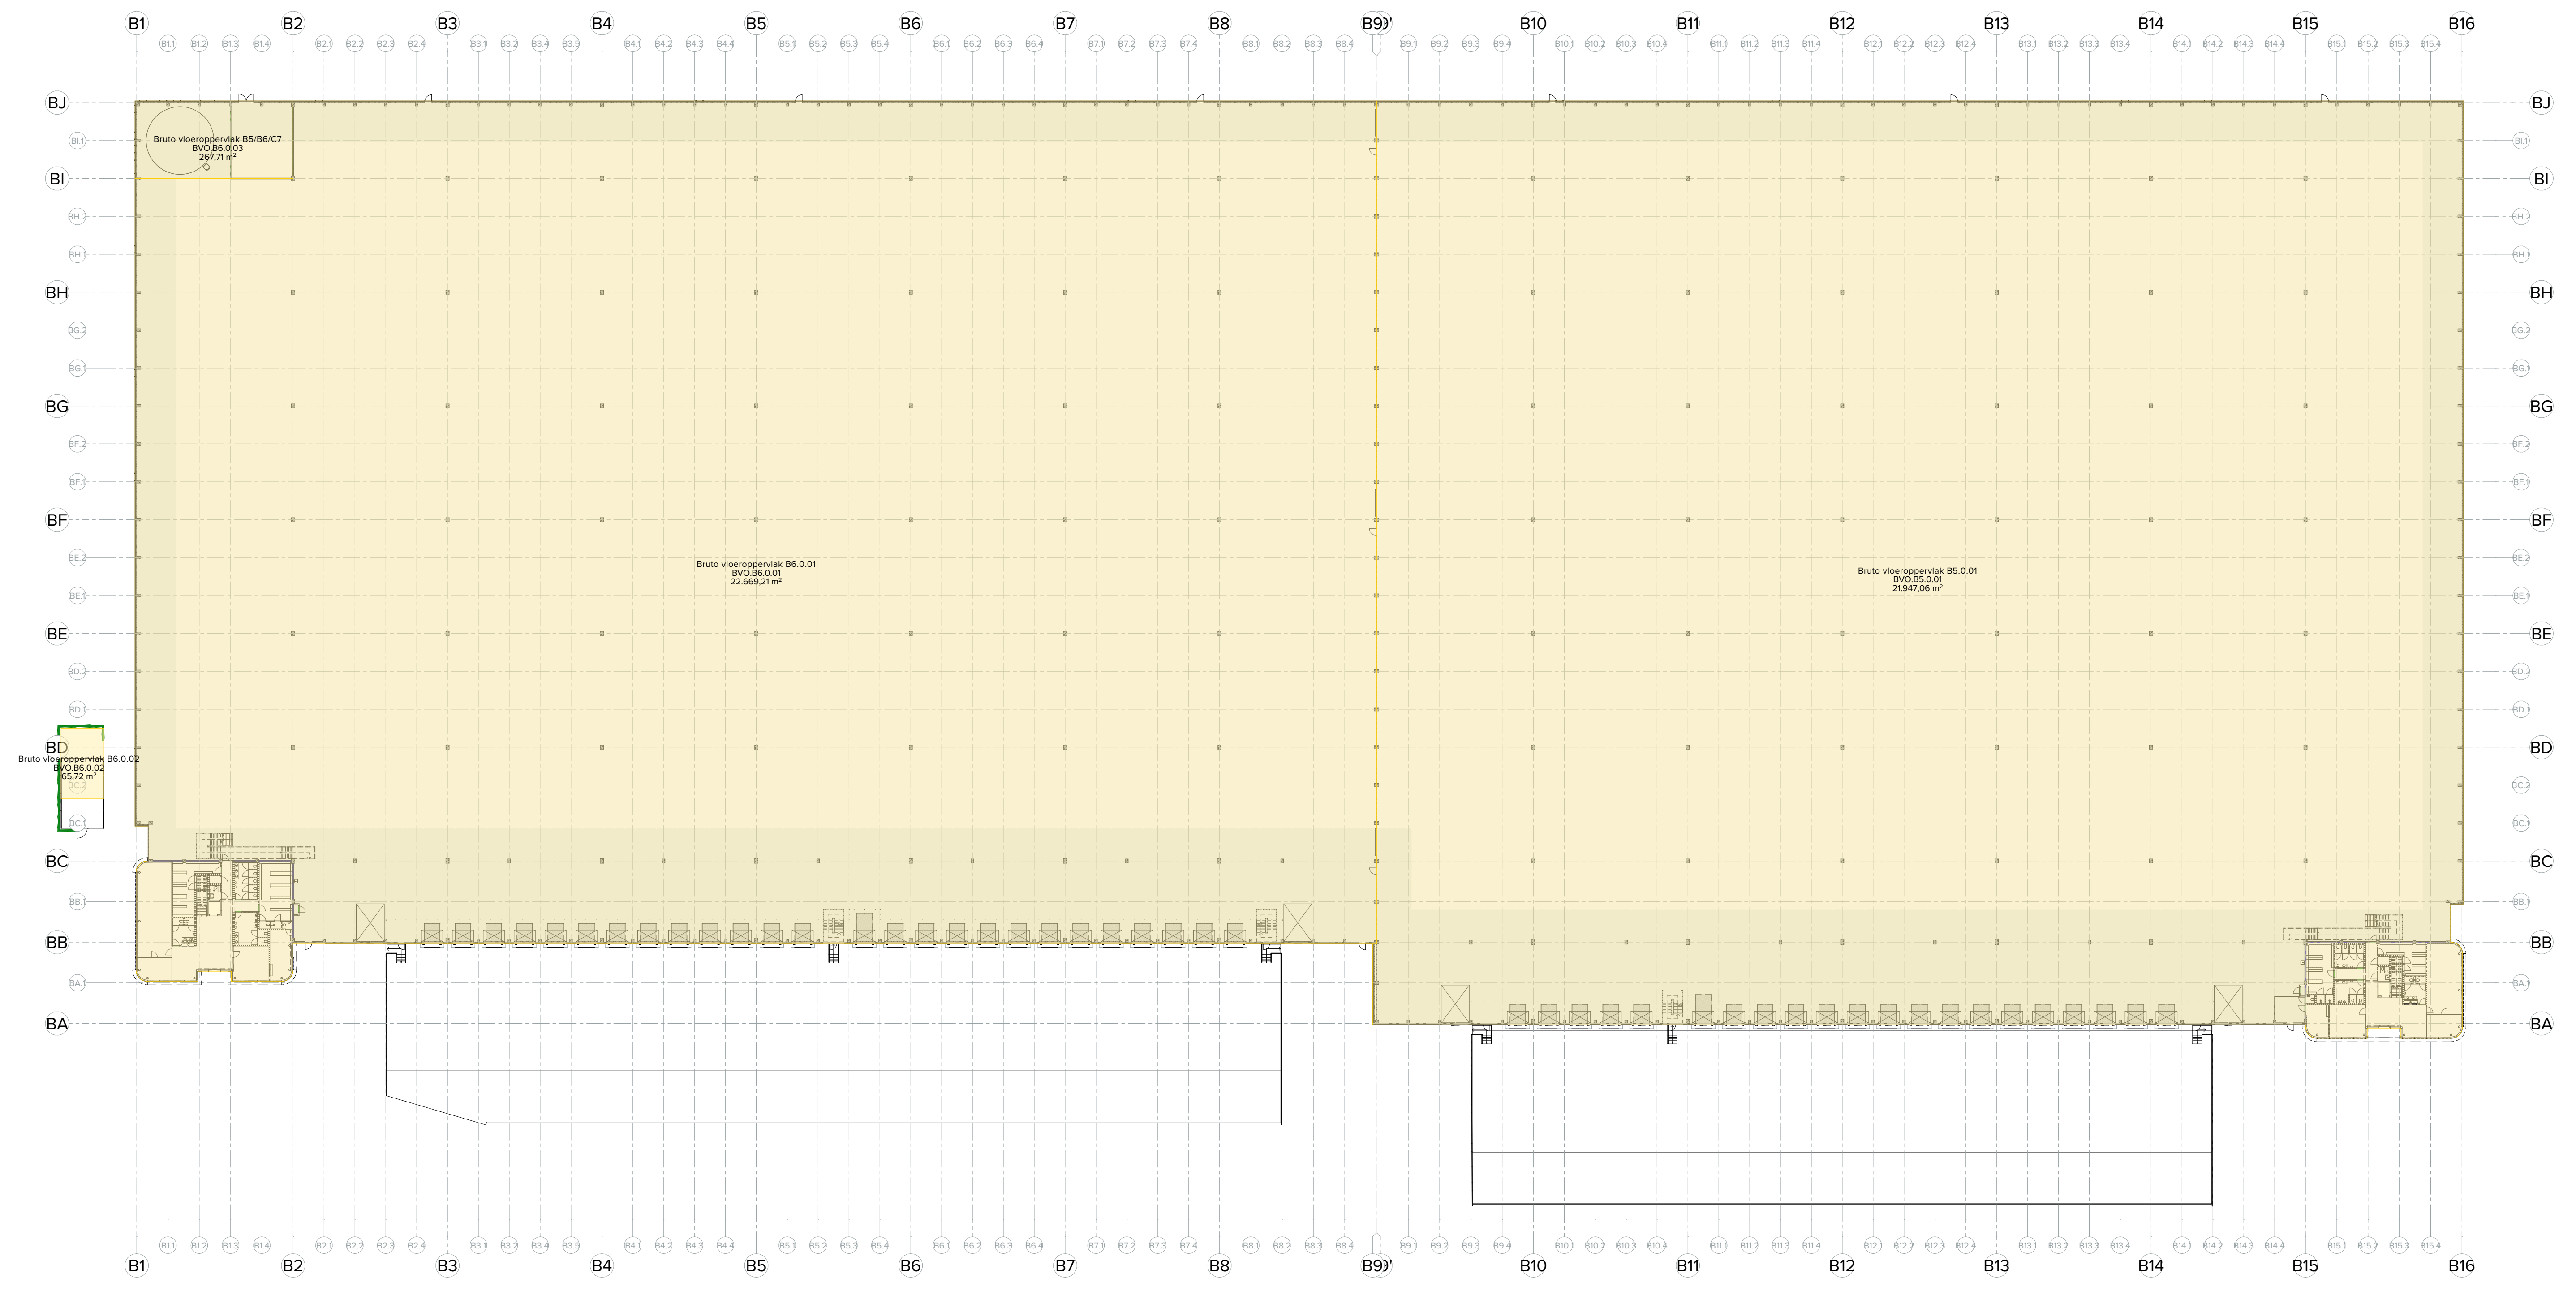