

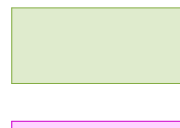
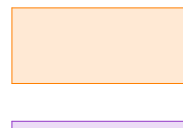

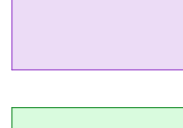
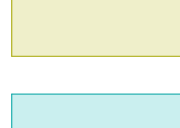
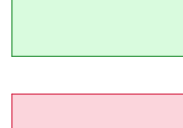
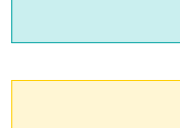
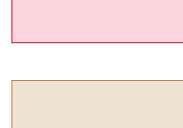
 
 
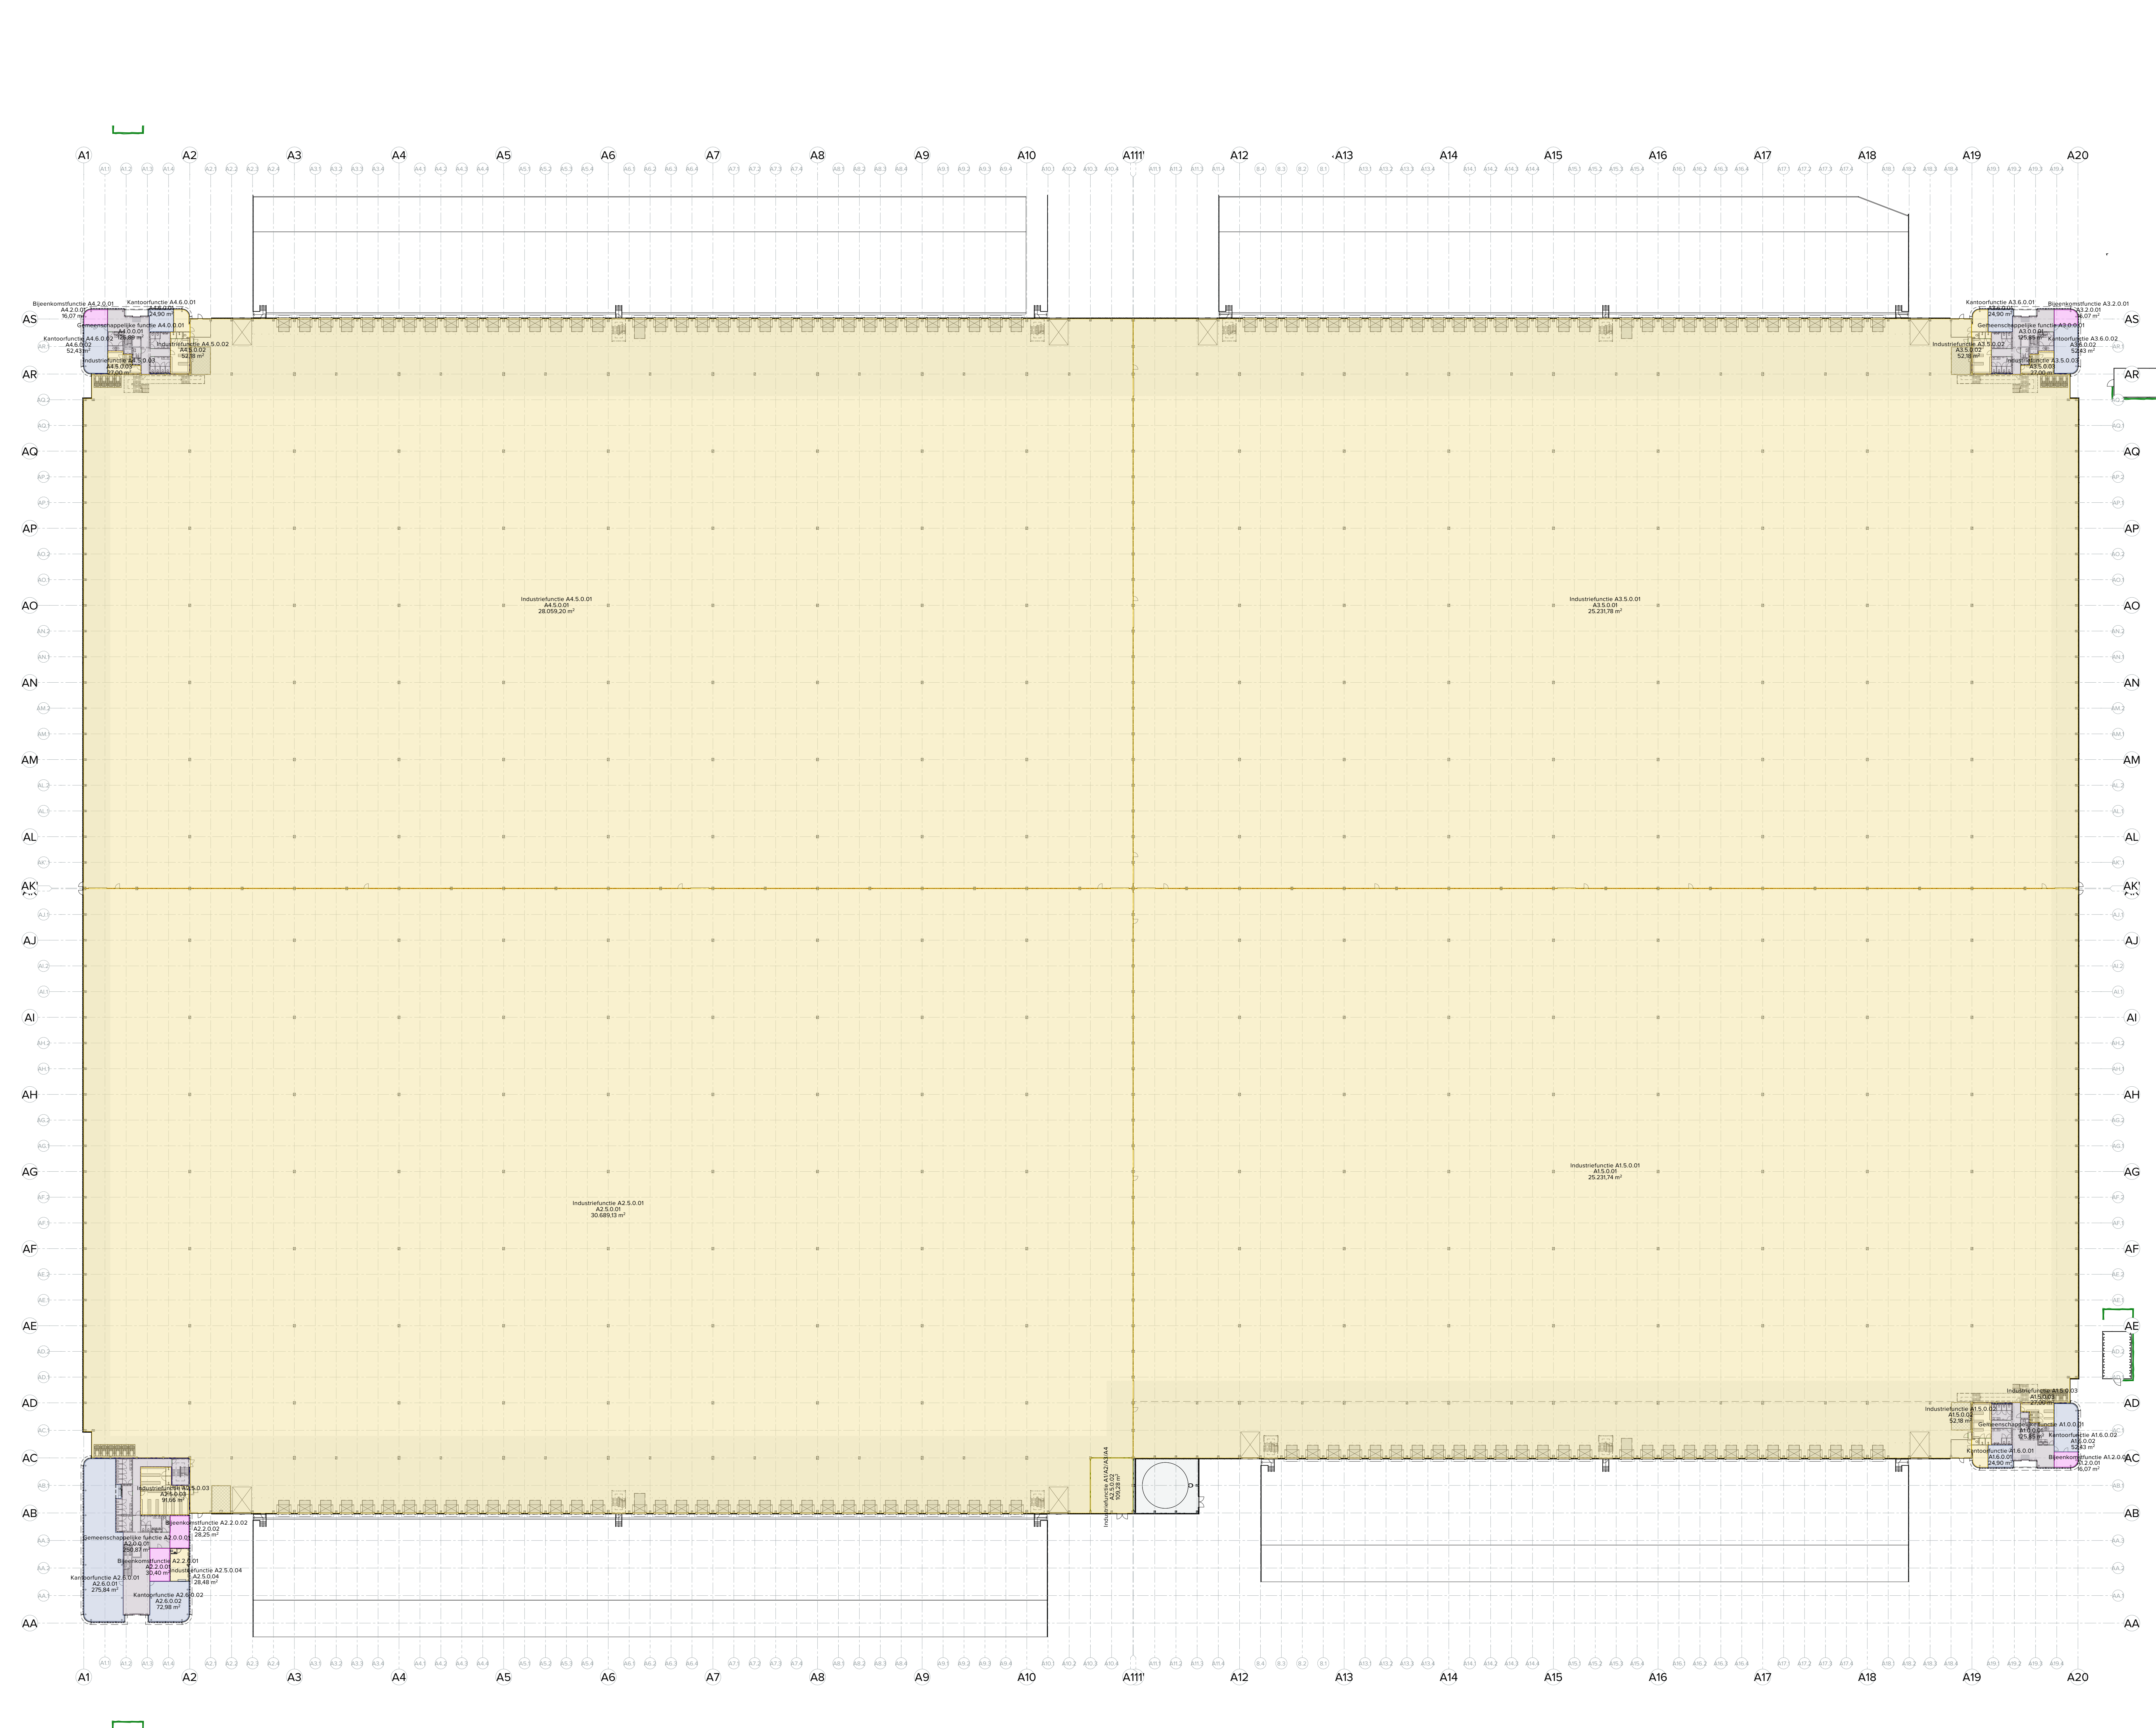


| Gebruiksfunctie A | | | | |
|---------------------------------------|------------------------------------|---------------|------------|-----------|
| functie | nr. | naam | verdieping | oppervlak |
| 000 Gemeenschappelijke functie | | | | |
| A1.0.01 | Gemeenschappelijke functie A1.0.01 | begane grond | 125,85 | |
| A1.0.01 | Gemeenschappelijke functie A1.0.01 | 1e verdieping | 96,15 | |
| A1.0.21 | Gemeenschappelijke functie A1.0.21 | 2e verdieping | 80,79 | |
| A2.0.01 | Gemeenschappelijke functie A2.0.01 | begane grond | 206,87 | |
| A2.0.01 | Gemeenschappelijke functie A2.0.01 | 1e verdieping | 180,76 | |
| A2.0.01 | Gemeenschappelijke functie A2.0.01 | 2e verdieping | 222,75 | |
| A3.0.01 | Gemeenschappelijke functie A3.0.01 | begane grond | 125,85 | |
| A3.0.01 | Gemeenschappelijke functie A3.0.01 | 1e verdieping | 96,15 | |
| A3.0.01 | Gemeenschappelijke functie A3.0.01 | 2e verdieping | 80,79 | |
| A4.0.01 | Gemeenschappelijke functie A4.0.01 | begane grond | 125,85 | |
| A4.0.01 | Gemeenschappelijke functie A4.0.01 | 1e verdieping | 96,15 | |
| A4.0.01 | Gemeenschappelijke functie A4.0.01 | 2e verdieping | 80,79 | |
| A4.2.01 | Gemeenschappelijke functie A4.2.01 | 2e verdieping | 1348,79 | |
| 002 Bijeenkomstfunctie | | | | |
| A12.0.01 | Bijeenkomstfunctie A12.0.01 | begane grond | 16,07 | |
| A12.1.01 | Bijeenkomstfunctie A12.1.01 | 1e verdieping | 20,80 | |
| A12.2.01 | Bijeenkomstfunctie A12.2.01 | 2e verdieping | 35,27 | |
| A2.2.0.01 | Bijeenkomstfunctie A2.2.0.01 | begane grond | 28,25 | |
| A2.2.1.01 | Bijeenkomstfunctie A2.2.1.01 | 1e verdieping | 209,56 | |
| A2.2.2.01 | Bijeenkomstfunctie A2.2.2.01 | 2e verdieping | 40,14 | |
| A3.2.0.01 | Bijeenkomstfunctie A3.2.0.01 | begane grond | 16,07 | |
| A3.2.1.01 | Bijeenkomstfunctie A3.2.1.01 | 1e verdieping | 20,80 | |
| A3.2.2.01 | Bijeenkomstfunctie A3.2.2.01 | 2e verdieping | 35,27 | |
| A4.2.1.01 | Bijeenkomstfunctie A4.2.1.01 | 1e verdieping | 16,07 | |
| A4.2.2.01 | Bijeenkomstfunctie A4.2.2.01 | 2e verdieping | 92,29 | |
| A4.2.3.01 | Bijeenkomstfunctie A4.2.3.01 | 3e verdieping | 20,80 | |
| A4.2.4.01 | Bijeenkomstfunctie A4.2.4.01 | 4e verdieping | 35,27 | |
| 003 Industriële functie | | | | |
| A15.0.01 | Industriële functie A15.0.01 | begane grond | 25.231,74 | |
| A15.0.02 | Industriële functie A15.0.02 | begane grond | 52,18 | |
| A15.0.03 | Industriële functie A15.0.03 | begane grond | 27,00 | |
| A15.0.04 | Industriële functie A15.0.04 | mezzanine | 2.224,13 | |
| A2.5.0.01 | Industriële functie A2.5.0.01 | begane grond | 30.689,13 | |
| A2.5.0.02 | Industriële functie A2.5.0.02 | begane grond | 109,28 | |
| A2.5.0.03 | Industriële functie A2.5.0.03 | begane grond | 19,66 | |
| A2.5.0.04 | Industriële functie A2.5.0.04 | begane grond | 28,48 | |
| A3.5.0.01 | Industriële functie A3.5.0.01 | begane grond | 25.009,60 | |
| A3.5.0.02 | Industriële functie A3.5.0.02 | begane grond | 25.231,78 | |
| A3.5.0.03 | Industriële functie A3.5.0.03 | begane grond | 52,18 | |
| A3.5.0.04 | Industriële functie A3.5.0.04 | begane grond | 27,00 | |
| A4.5.0.01 | Industriële functie A4.5.0.01 | mezzanine | 2.227,66 | |
| A4.5.0.02 | Industriële functie A4.5.0.02 | begane grond | 28.059,20 | |
| A4.5.0.03 | Industriële functie A4.5.0.03 | begane grond | 52,18 | |
| A4.5.0.04 | Industriële functie A4.5.0.04 | begane grond | 27,00 | |
| A4.5.0.05 | Industriële functie A4.5.0.05 | mezzanine | 2.508,09 | |
| 004 Kantoorfunctie | | | | |
| A16.0.01 | Kantoorfunctie A16.0.01 | begane grond | 24,90 | |
| A16.0.02 | Kantoorfunctie A16.0.02 | begane grond | 52,43 | |
| A16.1.01 | Kantoorfunctie A16.1.01 | 1e verdieping | 78,20 | |
| A16.2.01 | Kantoorfunctie A16.2.01 | 2e verdieping | 175,88 | |
| A2.6.0.01 | Kantoorfunctie A2.6.0.01 | begane grond | 275,14 | |
| A2.6.0.02 | Kantoorfunctie A2.6.0.02 | begane grond | 72,98 | |
| A2.6.1.01 | Kantoorfunctie A2.6.1.01 | 1e verdieping | 244,17 | |
| A2.6.2.01 | Kantoorfunctie A2.6.2.01 | 2e verdieping | 188,93 | |
| A2.6.3.01 | Kantoorfunctie A2.6.3.01 | 3e verdieping | 274,24 | |
| A3.6.0.01 | Kantoorfunctie A3.6.0.01 | begane grond | 24,90 | |
| A3.6.0.02 | Kantoorfunctie A3.6.0.02 | begane grond | 52,43 | |
| A3.6.1.01 | Kantoorfunctie A3.6.1.01 | 1e verdieping | 78,20 | |
| A3.6.2.01 | Kantoorfunctie A3.6.2.01 | 2e verdieping | 175,88 | |
| A4.6.0.01 | Kantoorfunctie A4.6.0.01 | begane grond | 24,90 | |
| A4.6.0.02 | Kantoorfunctie A4.6.0.02 | begane grond | 52,43 | |
| A4.6.1.01 | Kantoorfunctie A4.6.1.01 | 1e verdieping | 78,20 | |
| A4.6.2.01 | Kantoorfunctie A4.6.2.01 | 2e verdieping | 175,88 | |
| 2.049,79 m² | | | | |
| 123.591,87 m² | | | | |

renvooi gebruiksfuncties

| | |
|--|---|
|  000 gemeenschappelijke gebruiksfunctie |  006 kantoorfunctie |
|  001 woonfunctie |  007 logeefunctie |
|  002 bijeenkomstfunctie |  008 ondergrondse functie |
|  003 cellfunctie |  009 sportfunctie |
|  004 gezondheidszorgfunctie |  010 winkelfunctie |
|  005 industriële functie |  010 overige gebruiksfunctie |



begane grond