



Gebruiksfunctie A				
functie	nr.	naam	verdieping	oppervlak
000 Gemeenschappelijke functie				
A1.0.01		Gemeenschappelijke functie A1.0.01	begane grond	125,85
A1.0.01		Gemeenschappelijke functie A1.0.01	1e verdieping	96,15
A1.0.01		Gemeenschappelijke functie A1.0.01	2e verdieping	80,79
A2.0.01		Gemeenschappelijke functie A2.0.01	begane grond	209,87
A2.0.01		Gemeenschappelijke functie A2.0.01	1e verdieping	180,75
A2.0.01		Gemeenschappelijke functie A2.0.01	2e verdieping	222,75
A3.0.01		Gemeenschappelijke functie A3.0.01	begane grond	125,85
A3.0.01		Gemeenschappelijke functie A3.0.01	1e verdieping	96,15
A3.0.01		Gemeenschappelijke functie A3.0.01	2e verdieping	80,79
A4.0.01		Gemeenschappelijke functie A4.0.01	begane grond	125,85
A4.0.01		Gemeenschappelijke functie A4.0.01	1e verdieping	96,15
A4.0.01		Gemeenschappelijke functie A4.0.01	2e verdieping	80,79
001 Bijeenkomstfunctie				
A1.2.01		Bijeenkomstfunctie A1.2.01	begane grond	16,07
A1.2.01		Bijeenkomstfunctie A1.2.01	1e verdieping	92,29
A1.2.01		Bijeenkomstfunctie A1.2.01	2e verdieping	20,80
A2.2.01		Bijeenkomstfunctie A2.2.01	begane grond	35,27
A2.2.01		Bijeenkomstfunctie A2.2.01	1e verdieping	30,40
A2.2.01		Bijeenkomstfunctie A2.2.01	2e verdieping	28,25
A3.2.01		Bijeenkomstfunctie A3.2.01	begane grond	209,56
A3.2.01		Bijeenkomstfunctie A3.2.01	1e verdieping	40,14
A3.2.01		Bijeenkomstfunctie A3.2.01	2e verdieping	27,56
A3.2.01		Bijeenkomstfunctie A3.2.01	begane grond	92,29
A3.2.01		Bijeenkomstfunctie A3.2.01	1e verdieping	16,07
A3.2.01		Bijeenkomstfunctie A3.2.01	2e verdieping	20,80
A3.2.01		Bijeenkomstfunctie A3.2.01	begane grond	35,27
A3.2.01		Bijeenkomstfunctie A3.2.01	1e verdieping	16,07
A3.2.01		Bijeenkomstfunctie A3.2.01	2e verdieping	92,29
A4.2.01		Bijeenkomstfunctie A4.2.01	begane grond	16,07
A4.2.01		Bijeenkomstfunctie A4.2.01	1e verdieping	92,29
A4.2.01		Bijeenkomstfunctie A4.2.01	2e verdieping	20,80
A4.2.01		Bijeenkomstfunctie A4.2.01	begane grond	35,27
005 Industrie functie				
A1.5.01		Industriefunctie A1.5.01	begane grond	25.237,4
A1.5.01		Industriefunctie A1.5.01	begane grond	52,8
A1.5.01		Industriefunctie A1.5.01	begane grond	27,00
A1.5.01		Industriefunctie A1.5.01	mezzanine	2.224,13
A2.5.01		Industriefunctie A2.5.01	begane grond	30.685,1
A2.5.01		Industriefunctie A2.5.01	begane grond	109,28
A2.5.01		Industriefunctie A2.5.01	begane grond	19,66
A2.5.01		Industriefunctie A2.5.01	begane grond	28,48
A2.5.01		Industriefunctie A2.5.01	mezzanine	2.505,61
A3.5.01		Industriefunctie A3.5.01	begane grond	25.237,8
A3.5.01		Industriefunctie A3.5.01	begane grond	52,8
A3.5.01		Industriefunctie A3.5.01	begane grond	27,00
A3.5.01		Industriefunctie A3.5.01	mezzanine	2.227,66
A4.5.01		Industriefunctie A4.5.01	begane grond	28.059,20
A4.5.01		Industriefunctie A4.5.01	begane grond	52,8
A4.5.01		Industriefunctie A4.5.01	begane grond	27,00
A4.5.01		Industriefunctie A4.5.01	mezzanine	2.508,09
006 Kantoorfunctie				
A1.6.01		Kantoorfunctie A1.6.01	begane grond	24,90
A1.6.01		Kantoorfunctie A1.6.01	begane grond	52,83
A1.6.01		Kantoorfunctie A1.6.01	begane grond	78,20
A1.6.01		Kantoorfunctie A1.6.01	2e verdieping	175,68
A2.6.01		Kantoorfunctie A2.6.01	begane grond	275,84
A2.6.01		Kantoorfunctie A2.6.01	begane grond	244,17
A2.6.01		Kantoorfunctie A2.6.01	2e verdieping	188,93
A2.6.01		Kantoorfunctie A2.6.01	2e verdieping	224,24
A3.6.01		Kantoorfunctie A3.6.01	begane grond	24,90
A3.6.01		Kantoorfunctie A3.6.01	begane grond	52,83
A3.6.01		Kantoorfunctie A3.6.01	begane grond	78,20
A3.6.01		Kantoorfunctie A3.6.01	1e verdieping	175,68
A3.6.01		Kantoorfunctie A3.6.01	2e verdieping	24,90
A4.6.01		Kantoorfunctie A4.6.01	begane grond	52,83
A4.6.01		Kantoorfunctie A4.6.01	begane grond	78,20
A4.6.01		Kantoorfunctie A4.6.01	2e verdieping	175,68
A4.6.01		Kantoorfunctie A4.6.01	2e verdieping	24,90
2.049,79 m²				
123.591,87 m²				

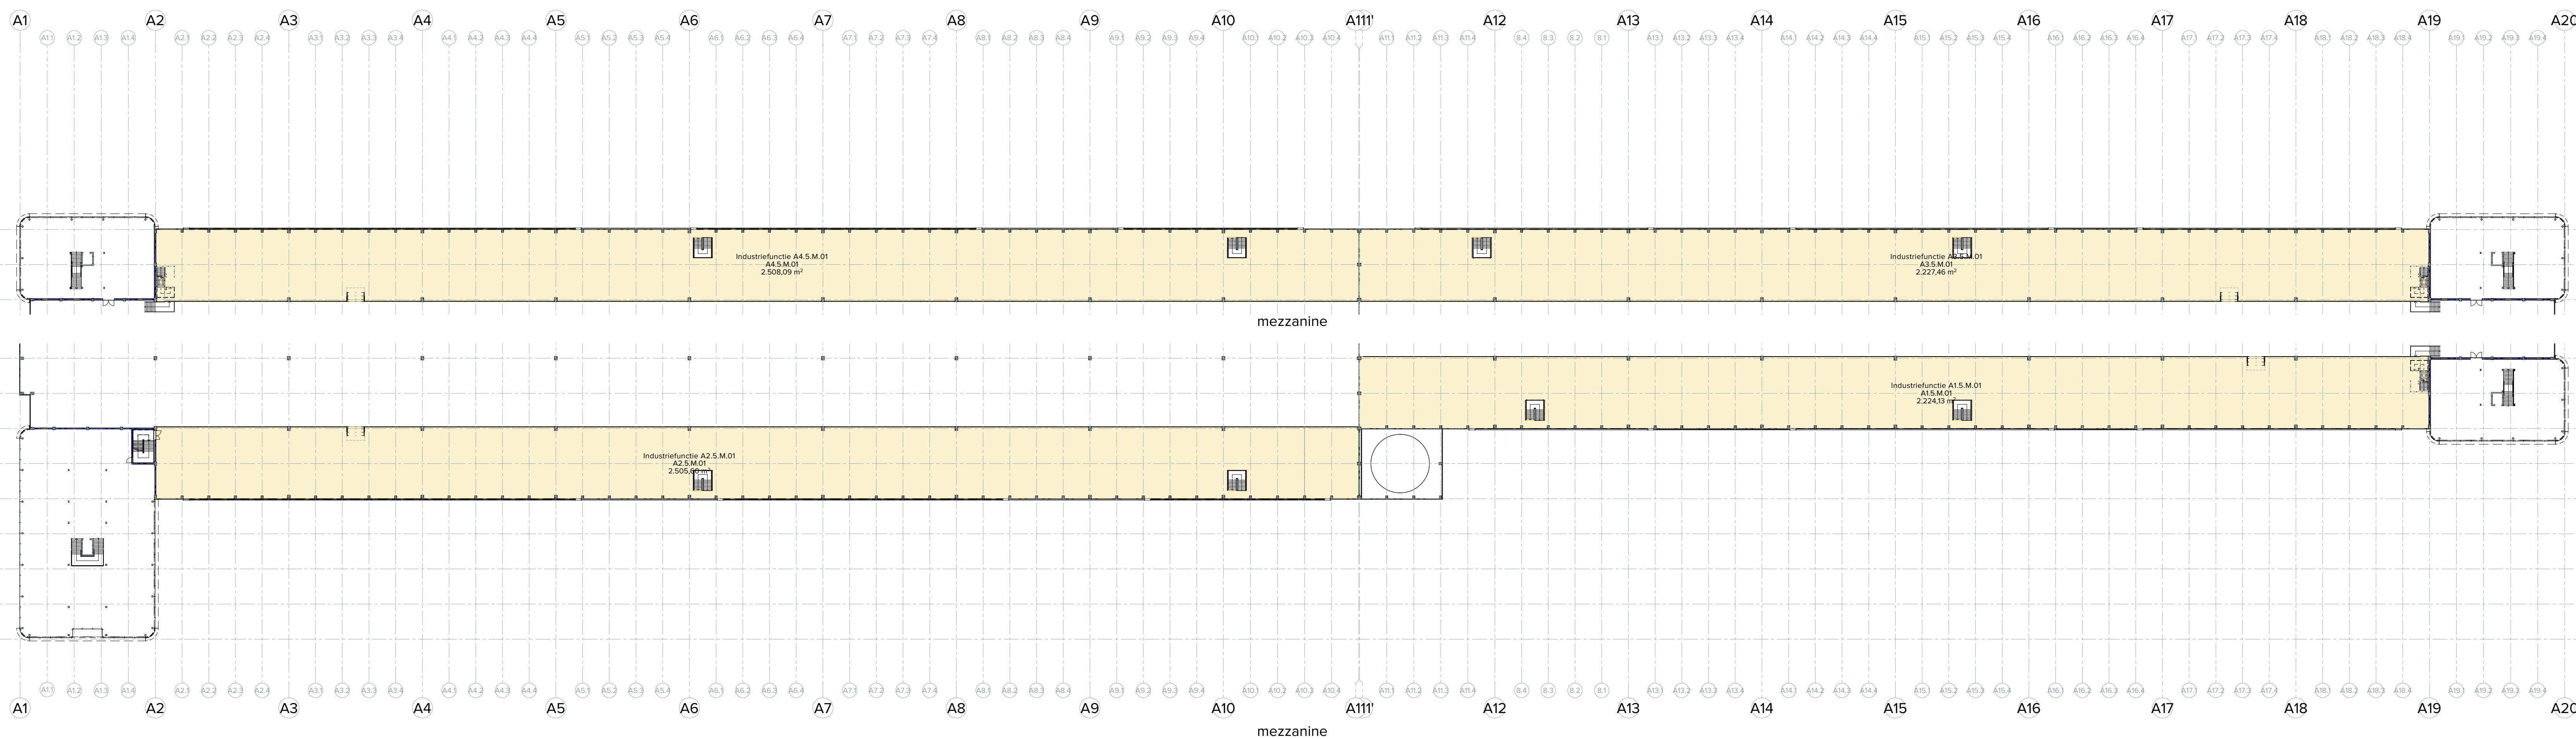

renvooi gebruiksfuncties

 000 gemeenschappelijke gebruiksfunctie	 006 kantoorfunctie
 001 woonfunctie	 007 logeefunctie
 002 bijeenkomstfunctie	 008 ondergrondse functie
 003 oefenfunctie	 009 sportfunctie
 004 gezondheidszorgfunctie	 010 winkel functie
 005 industrie functie	 010 overige gebruiksfunctie

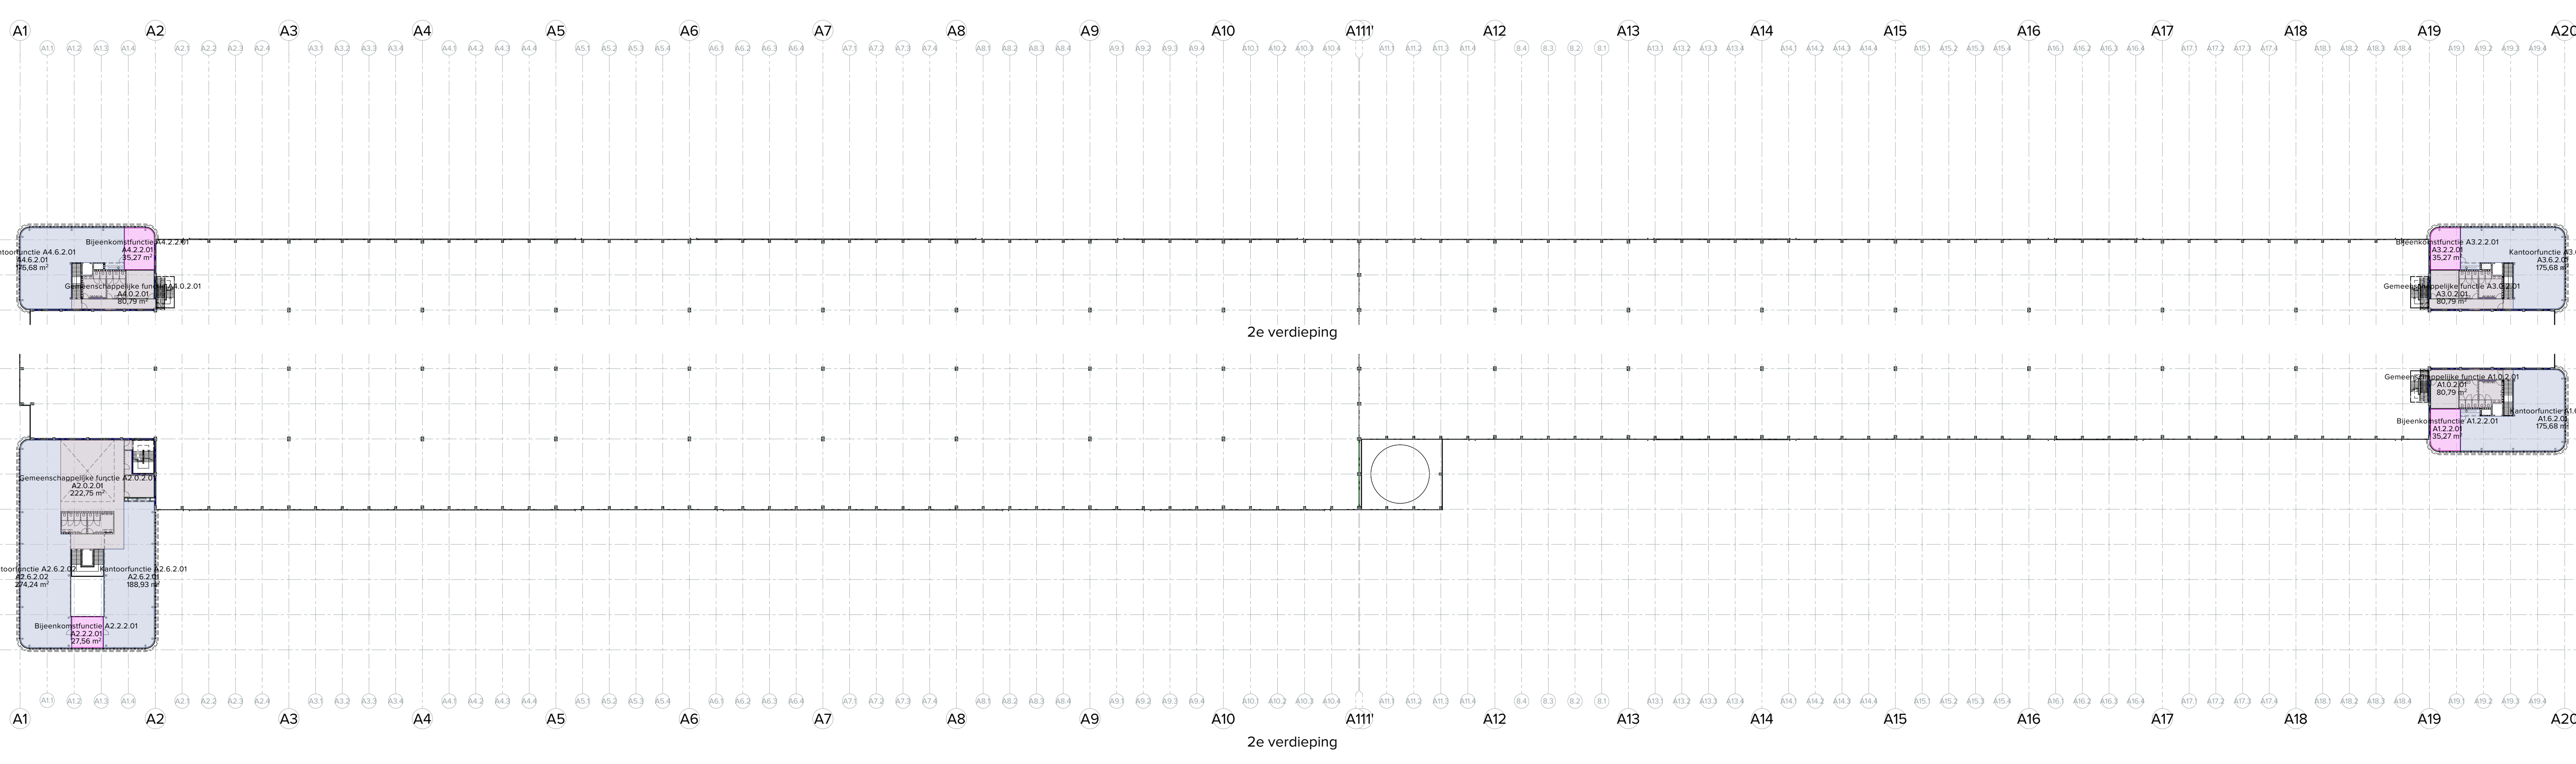

Gebruiksfunctie A				
functie	nr.	naam	verdieping	oppervlak
006 Kantoorfunctie				
A1.6.01		Kantoorfunctie A1.6.01	begane grond	24,90
A1.6.01		Kantoorfunctie A1.6.01	begane grond	52,83
A1.6.01		Kantoorfunctie A1.6.01	begane grond	78,20
A1.6.01		Kantoorfunctie A1.6.01	2e verdieping	175,68
A2.6.01		Kantoorfunctie A2.6.01	begane grond	275,84
A2.6.01		Kantoorfunctie A2.6.01	begane grond	244,17
A2.6.01		Kantoorfunctie A2.6.01	2e verdieping	188,93
A2.6.01		Kantoorfunctie A2.6.01	2e verdieping	224,24
A3.6.01		Kantoorfunctie A3.6.01	begane grond	24,90
A3.6.01		Kantoorfunctie A3.6.01	begane grond	52,83
A3.6.01		Kantoorfunctie A3.6.01	begane grond	78,20
A3.6.01		Kantoorfunctie A3.6.01	1e verdieping	175,68
A3.6.01		Kantoorfunctie A3.6.01	2e verdieping	24,90
A4.6.01		Kantoorfunctie A4.6.01	begane grond	52,83
A4.6.01		Kantoorfunctie A4.6.01	begane grond	78,20
A4.6.01		Kantoorfunctie A4.6.01	2e verdieping	175,68
A4.6.01		Kantoorfunctie A4.6.01	2e verdieping	24,90
2.049,79 m²				