



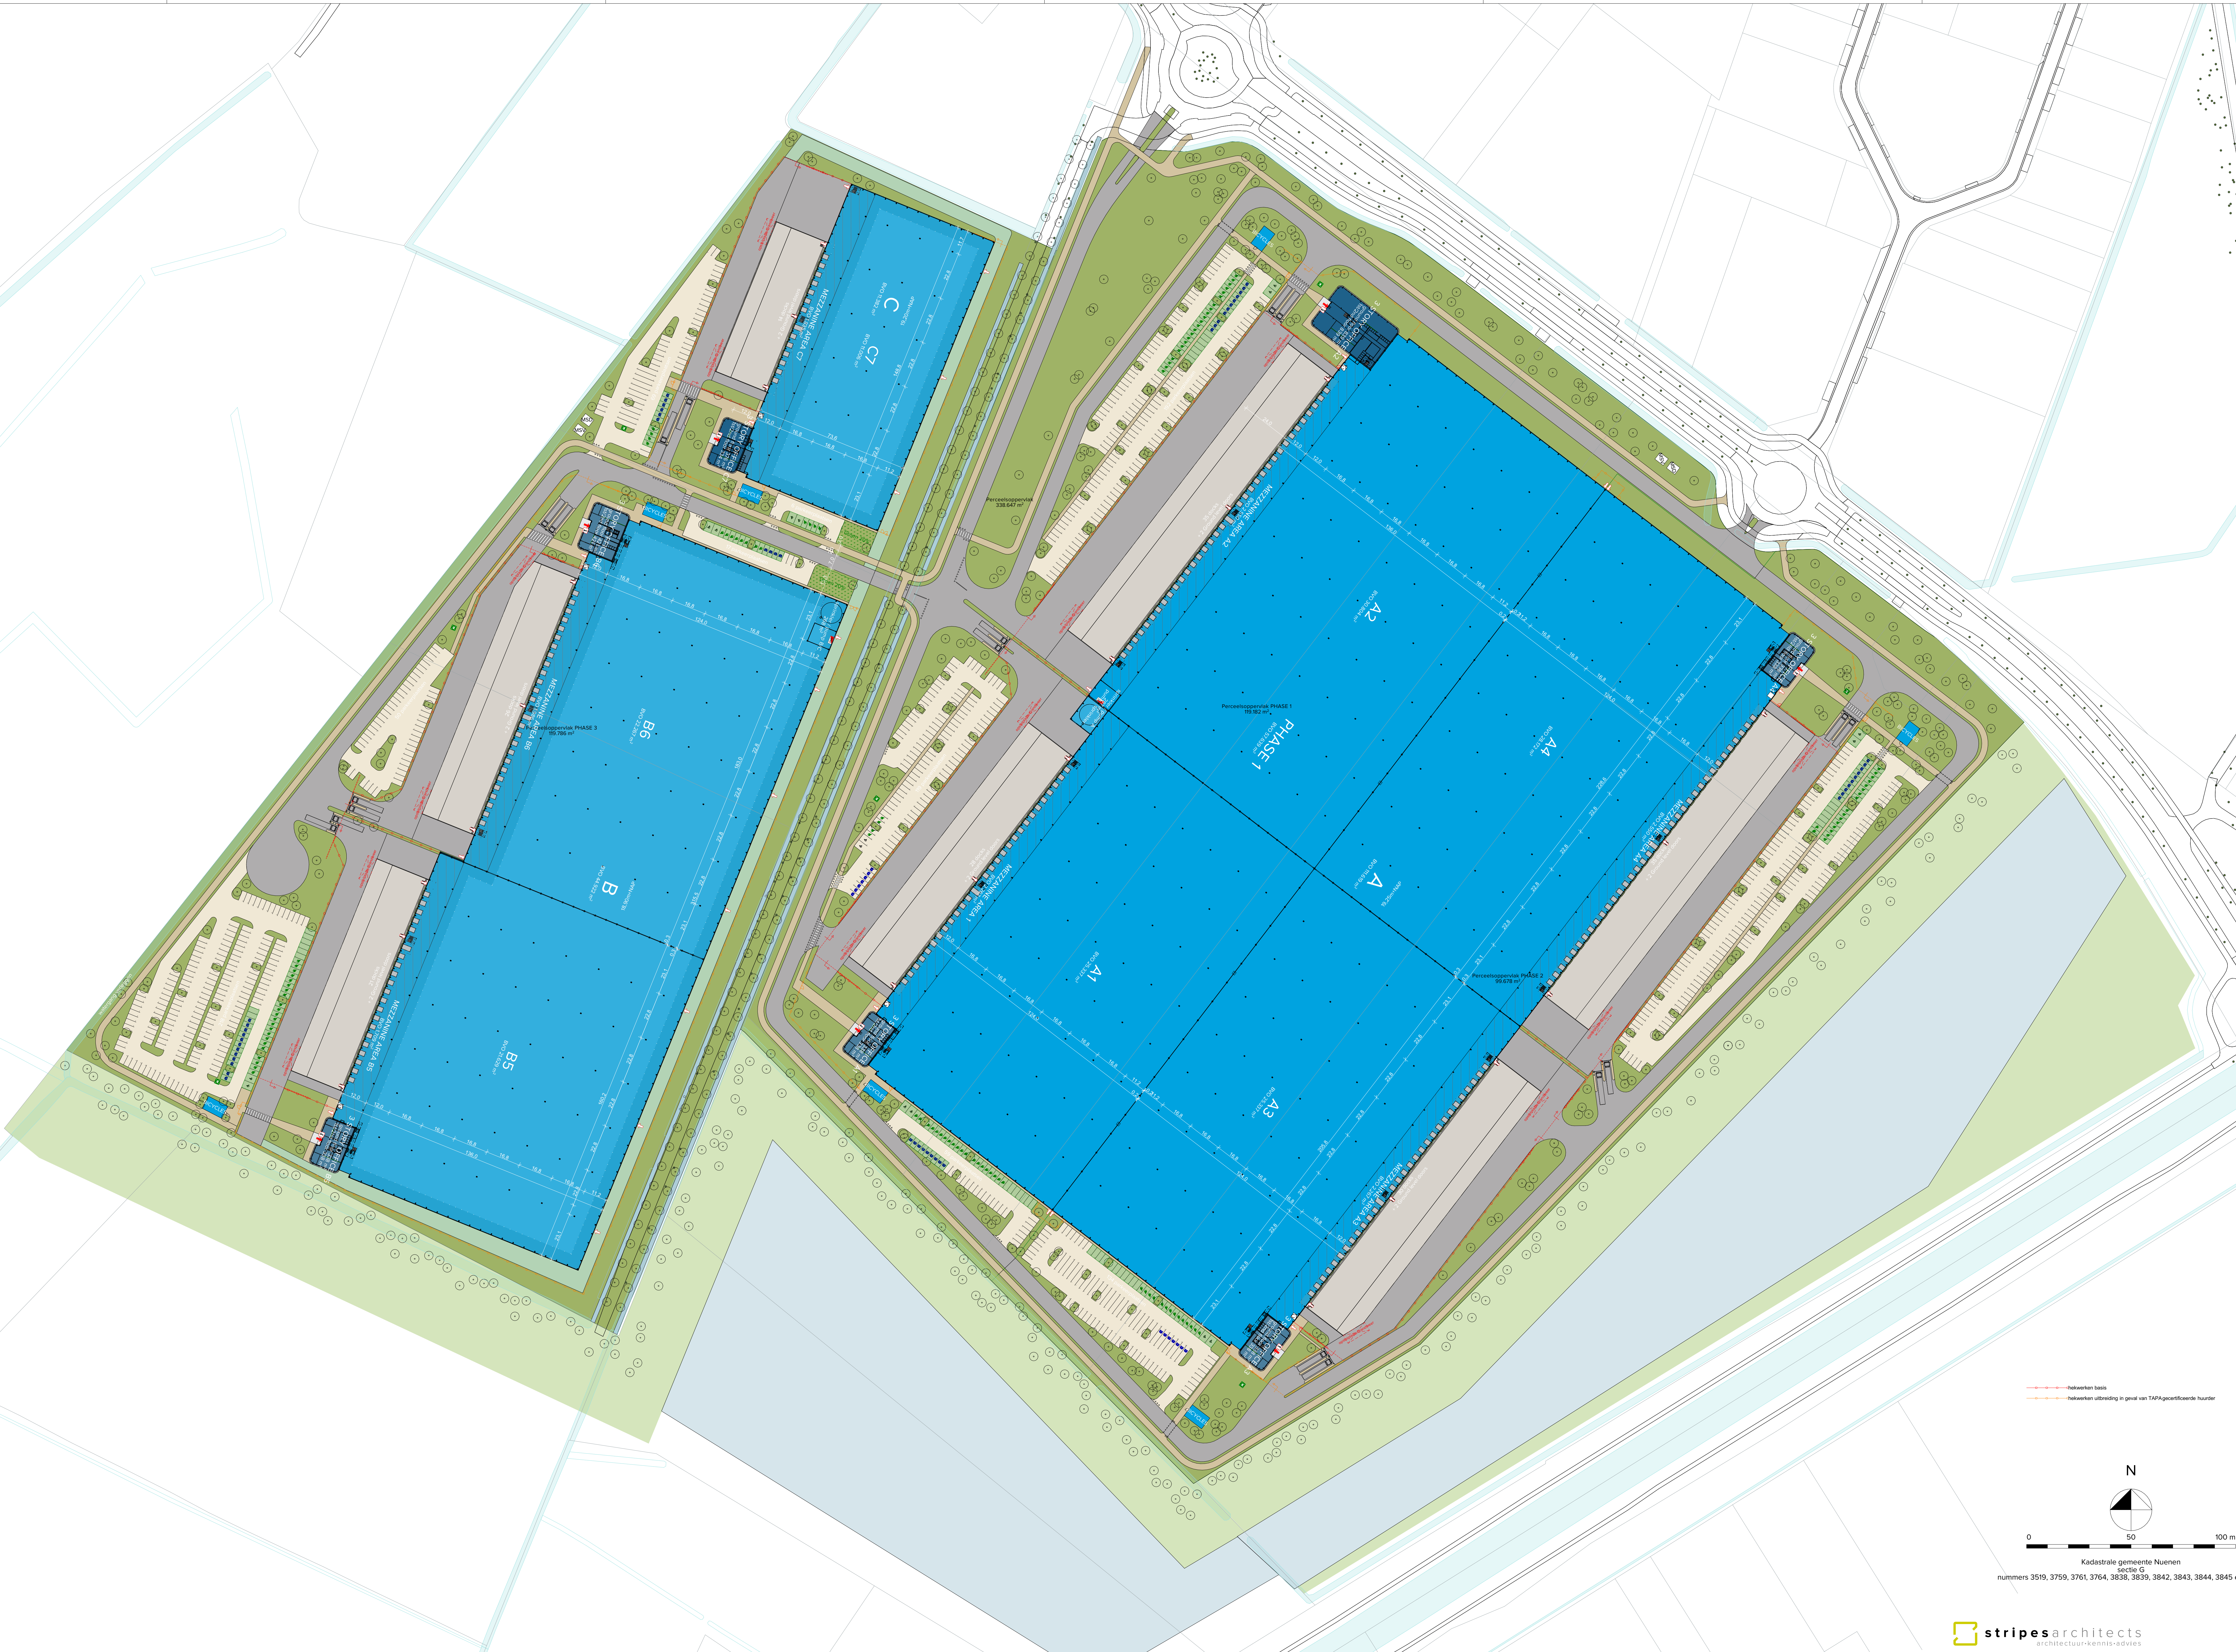

--- hekwerken basis
--- hekwerken uitbreiding in geval van TAPA-gecertificeerde huurder

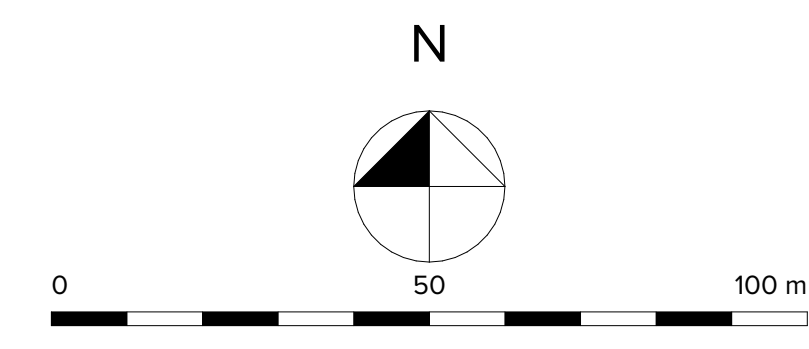

Kadastrale gemeente Nuenen
sectie G
nummers 3519, 3759, 3761, 3764, 3838, 3839, 3842, 3843, 3844, 3845 en 4266.

stripesarchitects
architectuur-kennis-advies

architecten BNA
Krijgsluis 266
5667 AC Eindhoven
+31 (0)40 714630
info@stripesarchitects.nl
www.stripesarchitects.nl

DC GLP
Colijn Hoofdkijk te Nuenen
L.v.v. GLP Eindhoven Coöperatief U.A.
definitief ontwerp
situatie

formaat: A0
schaal: 1:1000
versie: 3 (concept)
datum: 04-05-2022/18TH

2112DO-S01

Ditte tekening is afgeleid van de definitieve tekening en mag zonder onze schriftelijke toestemming niet worden gebruikt, noch aan derden worden verspreid, of ter openbare verkoop worden aangeboden.