



begane grond

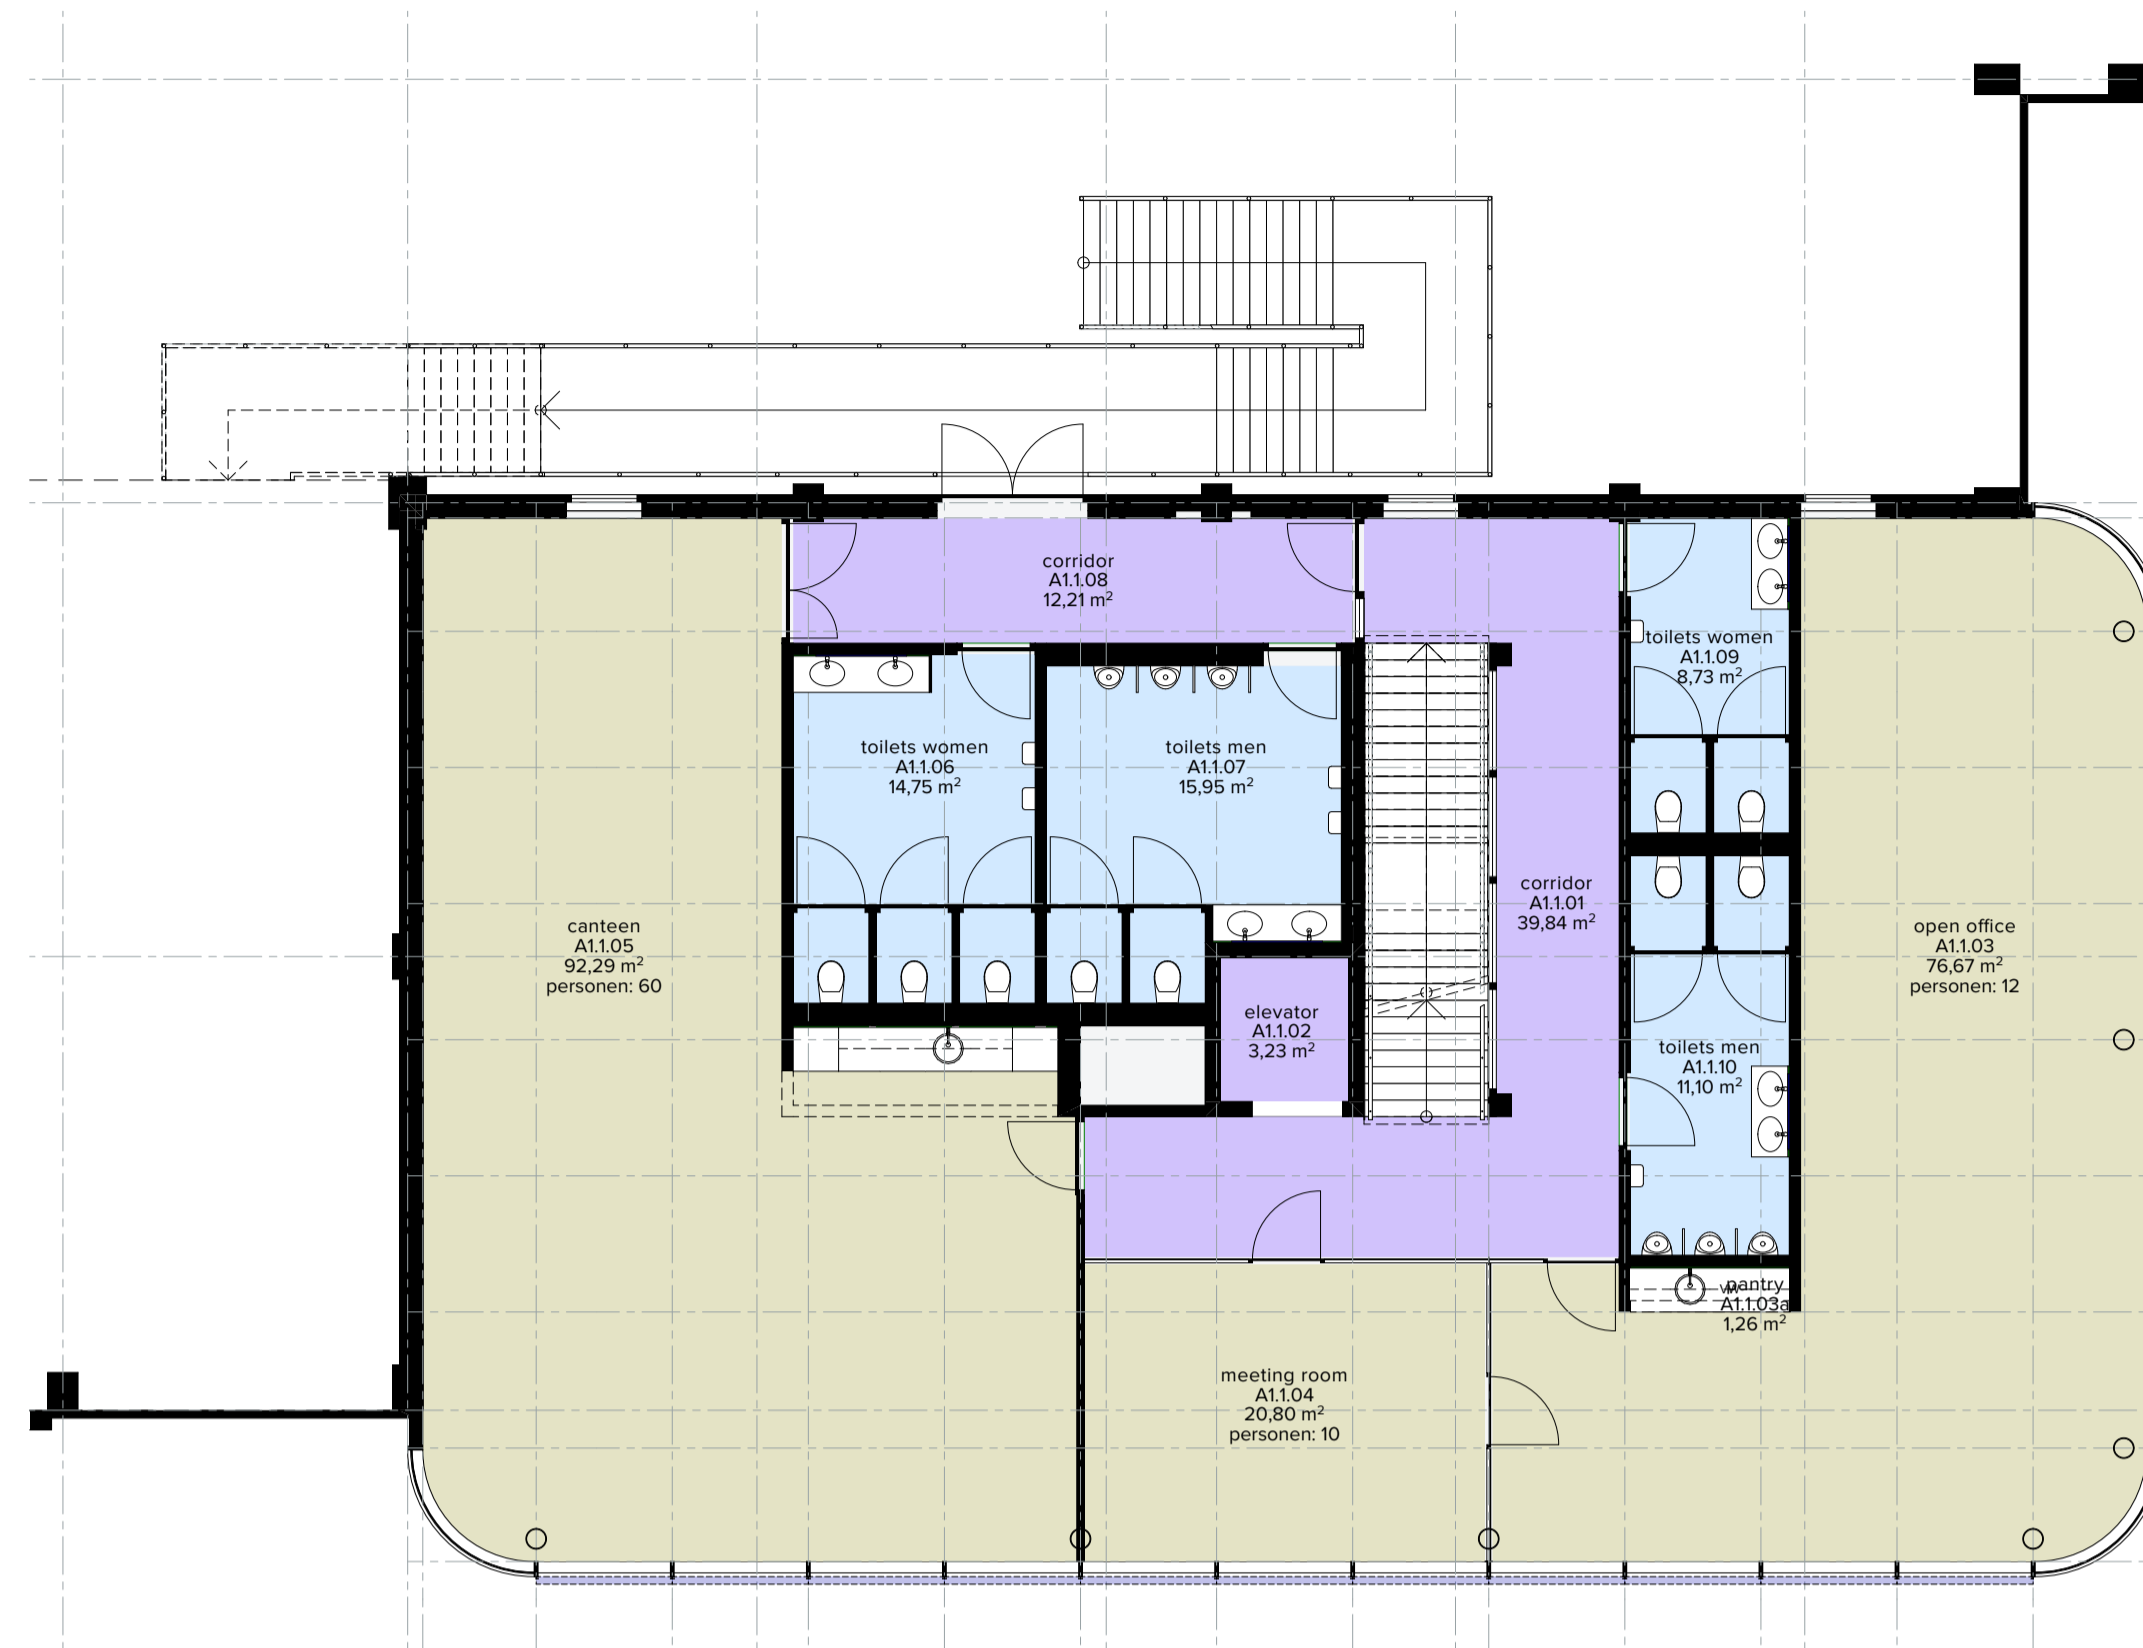

1e verdieping

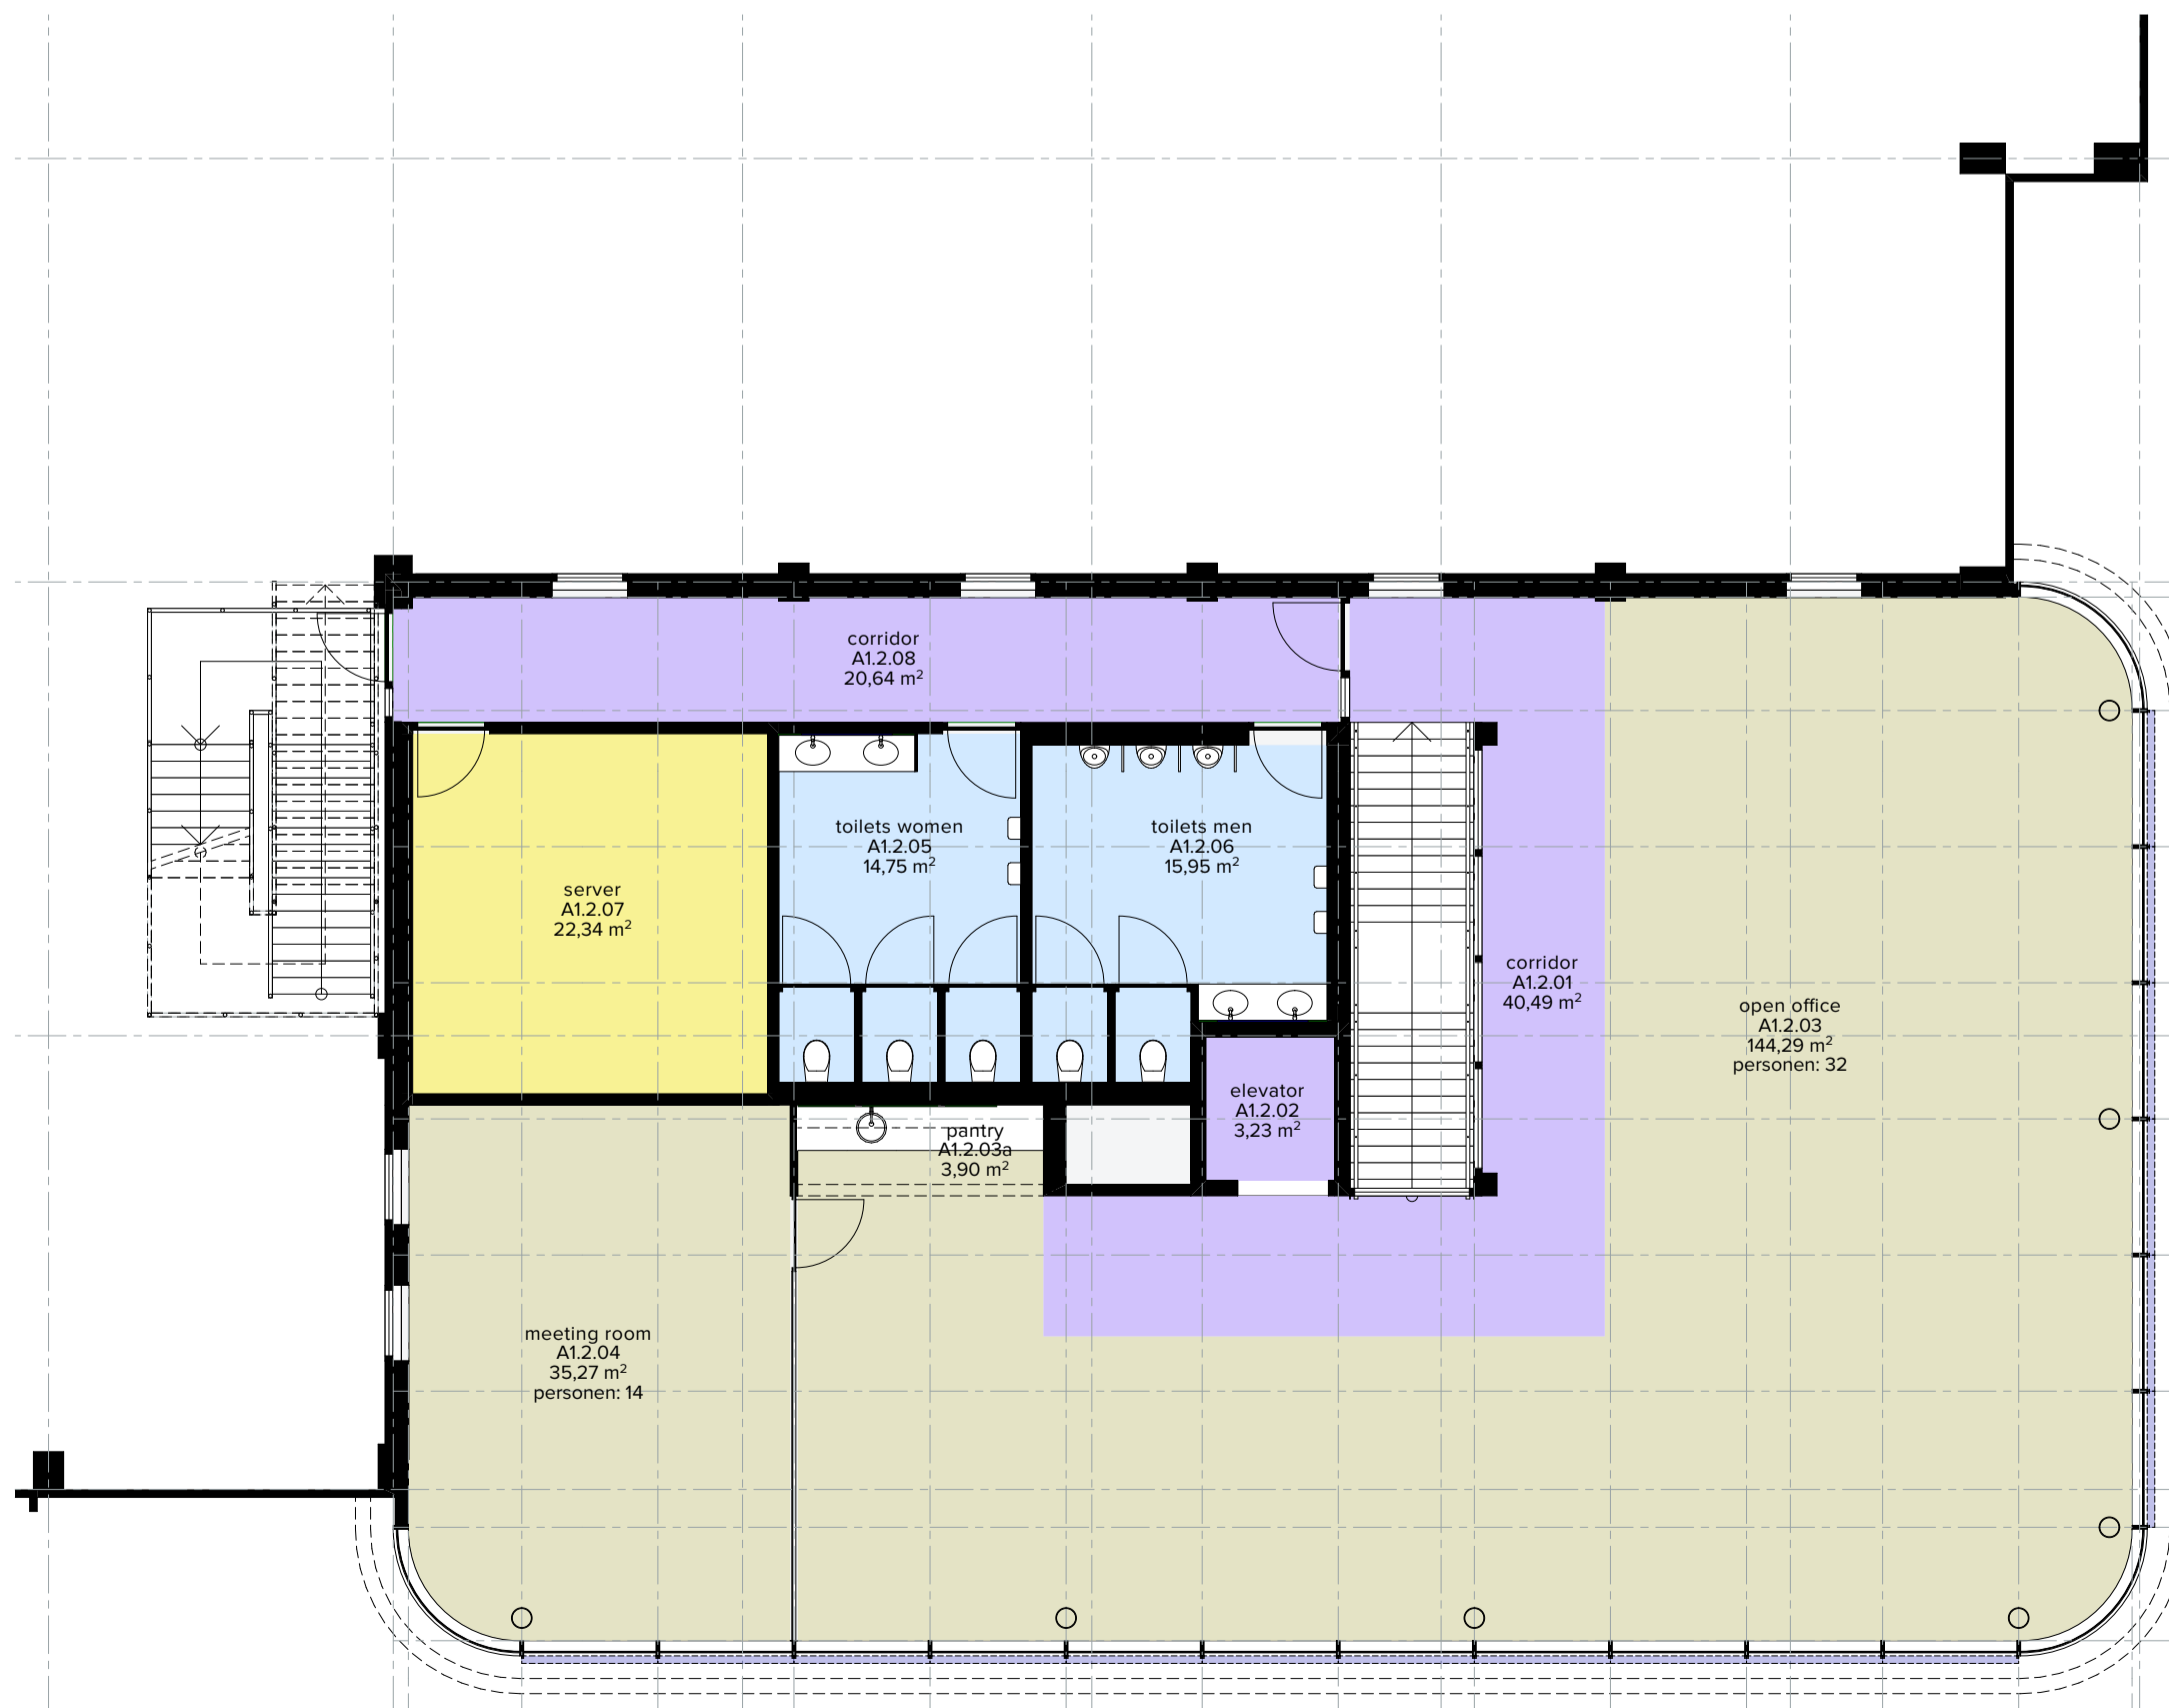

2e verdieping

VBR Verblifruimten A1					
verdieping	nr.	naam	omschrijving bouwbesluit	personen	oppervlak
begane grond					
	A1.0.01	entrance	Verkeersruimte	0	23,67
	A1.0.01a	waiting area	Verblifruimte	2	11,02
	A1.0.02	elevator	Verkeersruimte	0	3,23
	A1.0.03	corridor	Verkeersruimte	0	5,86
	A1.0.03a	pantry	Verblifruimte	0	1,08
	A1.0.04	toilets office	Toiletteruimte	0	11,65
	A1.0.05	meeting room	Verblifruimte	6	16,07
	A1.0.06	open office	Verblifruimte	8	52,43
	A1.0.07	reception	Verblifruimte	2	24,50
	A1.0.08	drivers	Verblifruimte	2	15,16
	A1.0.08a	toilet drivers	Toiletteruimte	0	1,80
	A1.0.09	corridor	Verkeersruimte	0	20,99
	A1.0.10	MIVA	Toiletteruimte	0	3,63
	A1.0.11	storage	Bergruimte	0	1,91
	A1.0.12	lockers women	Kleedruimte	0	27,03
	A1.0.13	lockers men	Kleedruimte	0	34,15
	A1.0.14	toilets men	Toiletteruimte	0	14,17
	A1.0.15	toilets women	Toiletteruimte	0	14,19
	A1.0.OVK.1	OVK 1	Technische ruimte	0	0,95
	WA1.0.01	WAREHOUSE A1	Bergruimte	115	23.019,29
	WA1.0.02	EXPEDITE A1	Bergruimte	43	2.156,27
	WA1.0.03	WST3a BREAM	Bergruimte	0	27,19
	WA1.0.04	escape stair A1	Bergruimte	0	14,50
	WA1.0.05	escape stair A1	Bergruimte	0	14,50
					25.515,64 m <sup>2</sup>
1e verdieping					
	A1.1.01	corridor	Verkeersruimte	0	39,84
	A1.1.02	elevator	Verkeersruimte	0	3,23
	A1.1.03	open office	Verblifruimte	12	76,67
	A1.1.03a	pantry	Verblifruimte	0	1,26
	A1.1.04	meeting room	Verblifruimte	10	20,80
	A1.1.05	canteen	Verblifruimte	60	92,29
	A1.1.06	toilets women	Toiletteruimte	0	14,75
	A1.1.07	toilets men	Toiletteruimte	0	15,95
	A1.1.08	corridor	Verkeersruimte	0	12,21
	A1.1.09	toilets women	Toiletteruimte	0	8,73
	A1.1.10	toilets men	Toiletteruimte	0	11,10
					296,83 m <sup>2</sup>
mezzanine					
	WAL.M.01	MEZZANINE A1	Bergruimte	45	2.225,04
					2.225,04 m <sup>2</sup>
2e verdieping					
	A1.2.01	corridor	Verkeersruimte	0	40,49
	A1.2.02	elevator	Verkeersruimte	0	3,23
	A1.2.03	open office	Verblifruimte	32	144,29
	A1.2.03a	pantry	Verblifruimte	0	3,90
	A1.2.04	meeting room	Verblifruimte	14	35,27
	A1.2.05	toilets women	Toiletteruimte	0	14,75
	A1.2.06	toilets men	Toiletteruimte	0	15,95
	A1.2.07	server	Technische ruimte	0	22,34
	A1.2.08	corridor	Verkeersruimte	0	20,64
					300,86 m <sup>2</sup>
					28.338,37 m <sup>2</sup>