



begane grond

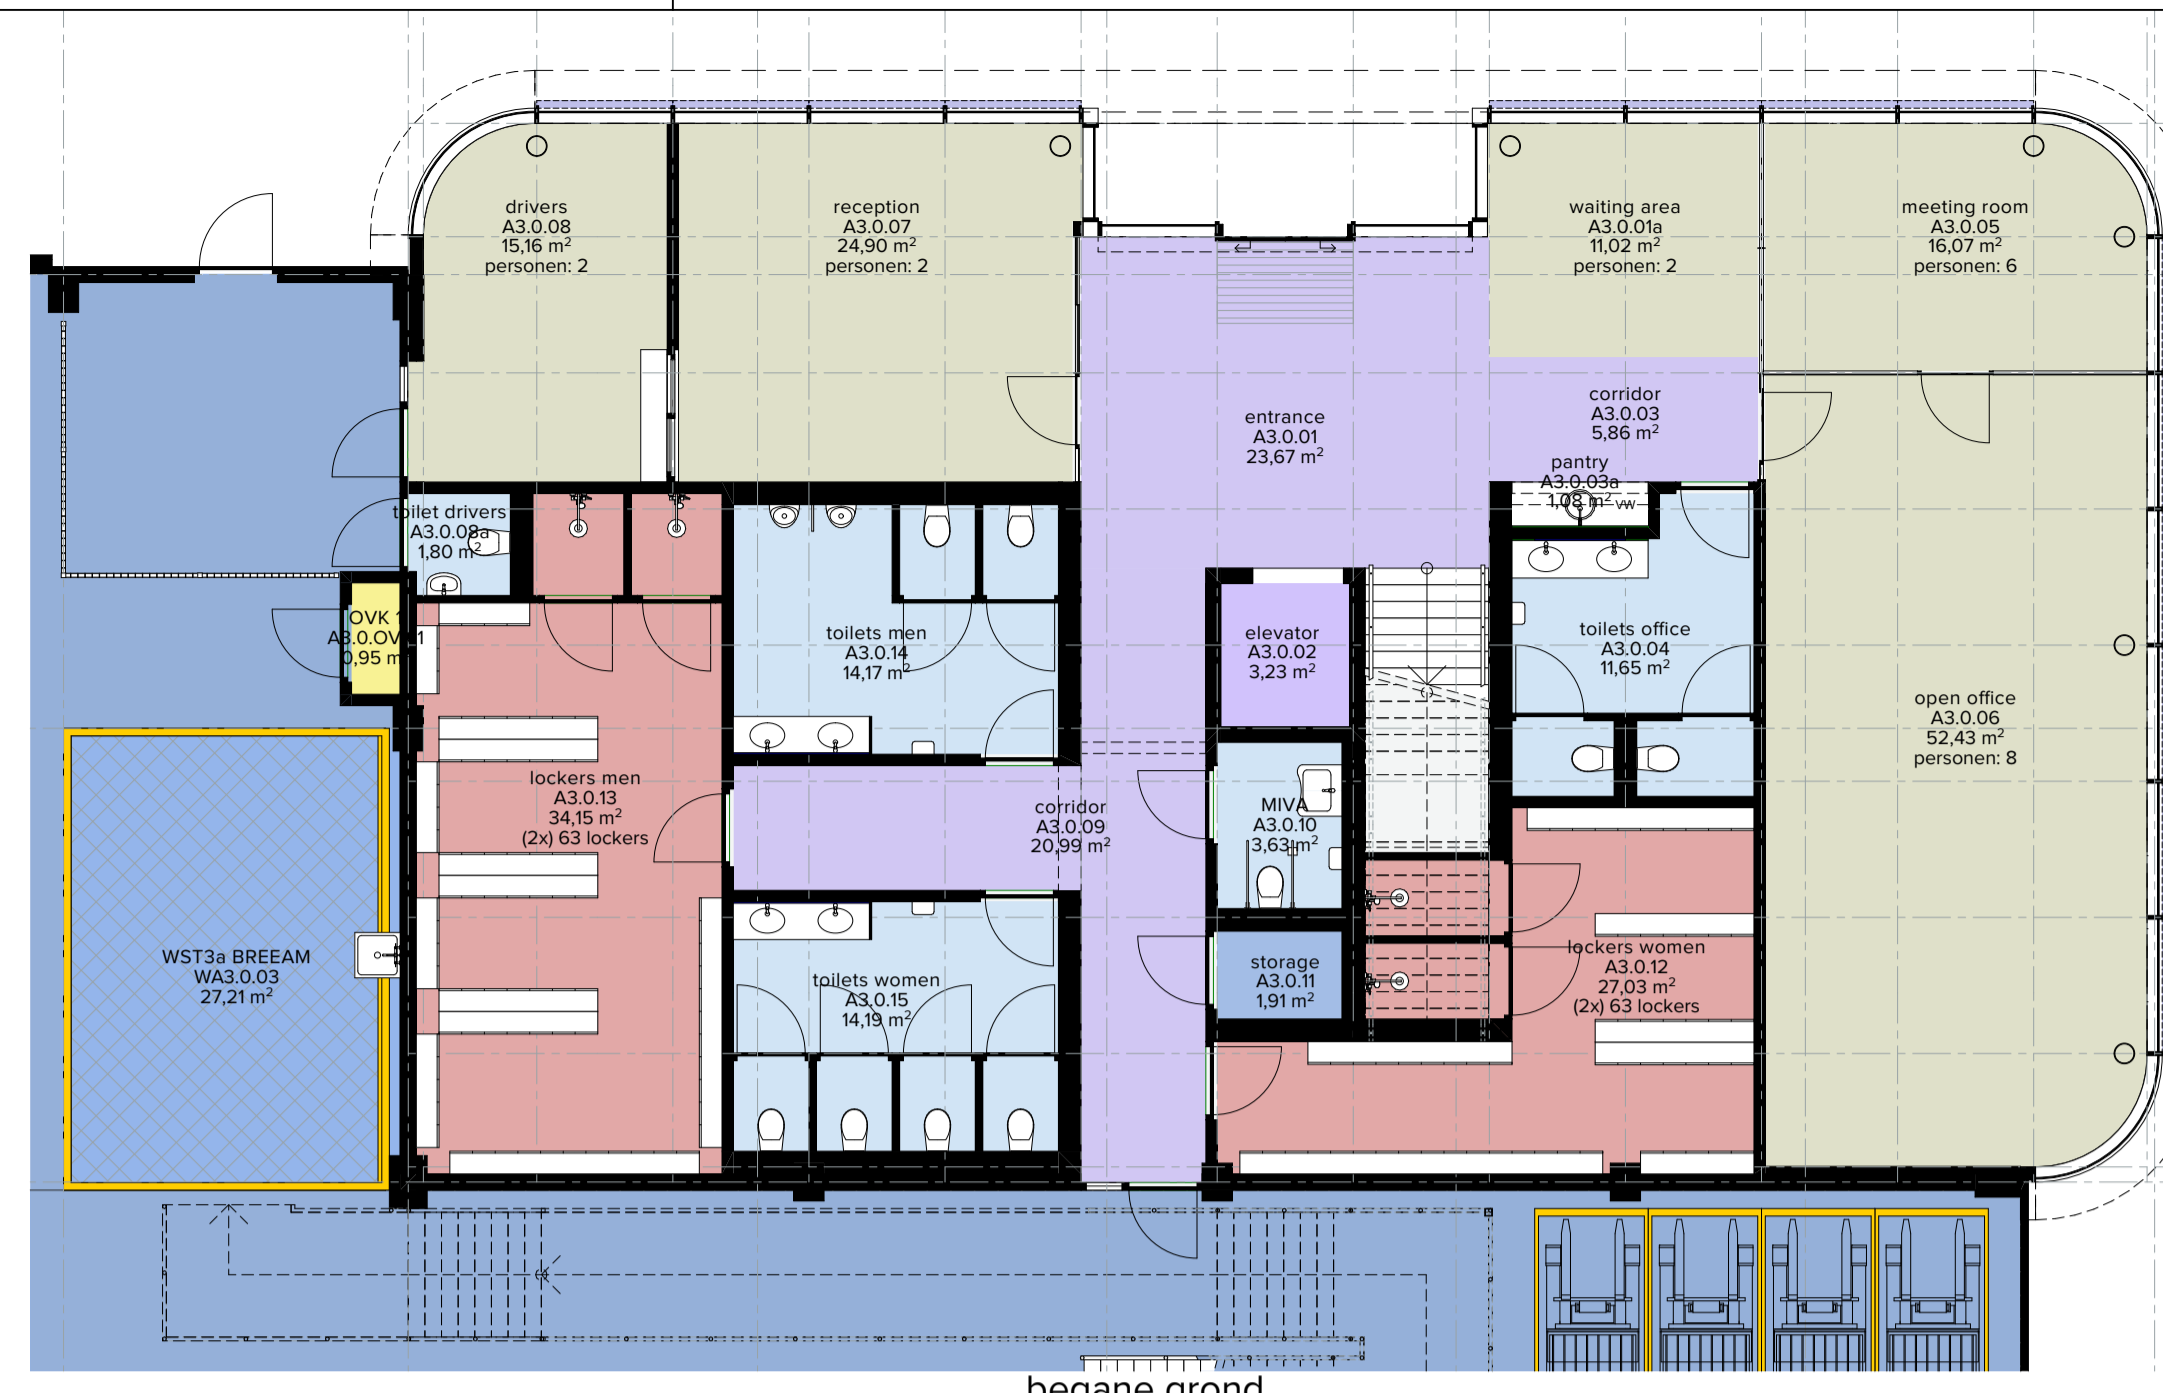


begane grond

VBR Verblifruimten A3					
verdieping	nr.	naam	omschrijving bouwbesluit	personen	oppervlak
<b>begane grond</b>					
	A3.0.01	entrance	Verkeersruimte	0	23,67
	A3.0.01a	waiting area	Verblifruimte	2	11,02
	A3.0.02	elevator	Verkeersruimte	0	3,23
	A3.0.03	corridor	Verkeersruimte	0	5,86
	A3.0.03a	pantry	Verblifruimte	0	1,08
	A3.0.04	toilets office	Toiletteruimte	0	11,65
	A3.0.05	meeting room	Verblifruimte	6	16,07
	A3.0.06	open office	Verblifruimte	8	52,43
	A3.0.07	reception	Verblifruimte	2	24,90
	A3.0.08	drivers	Verblifruimte	2	15,16
	A3.0.08a	toilet drivers	Toiletteruimte	0	1,80
	A3.0.09	corridor	Verkeersruimte	0	20,99
	A3.0.10	MIVA	Toiletteruimte	0	3,63
	A3.0.11	storage	Bergruimte	0	1,91
	A3.0.12	lockers women	Kleedruimte	0	27,03
	A3.0.13	lockers men	Kleedruimte	0	34,15
	A3.0.14	toilets men	Toiletteruimte	0	14,17
	A3.0.15	toilets women	Toiletteruimte	0	14,19
	A3.0.OVK.1	OVK 1	Technische ruimte	0	0,95
	WA3.0.01	WAREHOUSE A3	Bergruimte	115	23.019,29
	WA3.0.02	EXPEDITE A3	Bergruimte	44	2.156,36
	WA3.0.03	WST3a BREEAM	Bergruimte	0	27,21
	WA3.0.04	escape stair A3	Bergruimte	0	14,50
	WA3.0.05	escape stair A3	Bergruimte	0	14,50
					25.515,87 m <sup>2</sup>
<b>1e verdieping</b>					
	A3.1.01	corridor	Verkeersruimte	0	39,84
	A3.1.02	elevator	Verkeersruimte	0	3,23
	A3.1.03	open office	Verblifruimte	12	76,67
	A3.1.03a	pantry	Verblifruimte	0	1,26
	A3.1.04	meeting room	Verblifruimte	10	20,80
	A3.1.05	canteen	Verblifruimte	60	92,29
	A3.1.06	toilets women	Toiletteruimte	0	14,75
	A3.1.07	toilets men	Toiletteruimte	0	16,54
	A3.1.08	corridor	Verkeersruimte	0	12,21
	A3.1.09	toilets women	Toiletteruimte	0	8,73
	A3.1.10	toilets men	Toiletteruimte	0	11,10
					297,42 m <sup>2</sup>
<b>mezzanine</b>					
	WA3.M.01	MEZZANINE A3	Bergruimte	45	2.224,98
					2.224,98 m <sup>2</sup>
<b>2e verdieping</b>					
	A3.2.01	corridor	Verkeersruimte	0	40,49
	A3.2.02	elevator	Verkeersruimte	0	3,23
	A3.2.03	open office	Verblifruimte	32	144,29
	A3.2.03a	pantry	Verblifruimte	0	3,90
	A3.2.04	meeting room	Verblifruimte	14	35,27
	A3.2.05	canteen	Verblifruimte	60	92,29
	A3.2.06	toilets women	Toiletteruimte	0	14,75
	A3.2.07	server	Technische ruimte	0	22,34
	A3.2.08	corridor	Verkeersruimte	0	20,64
					300,86 m <sup>2</sup>
					28.338,93 m <sup>2</sup>

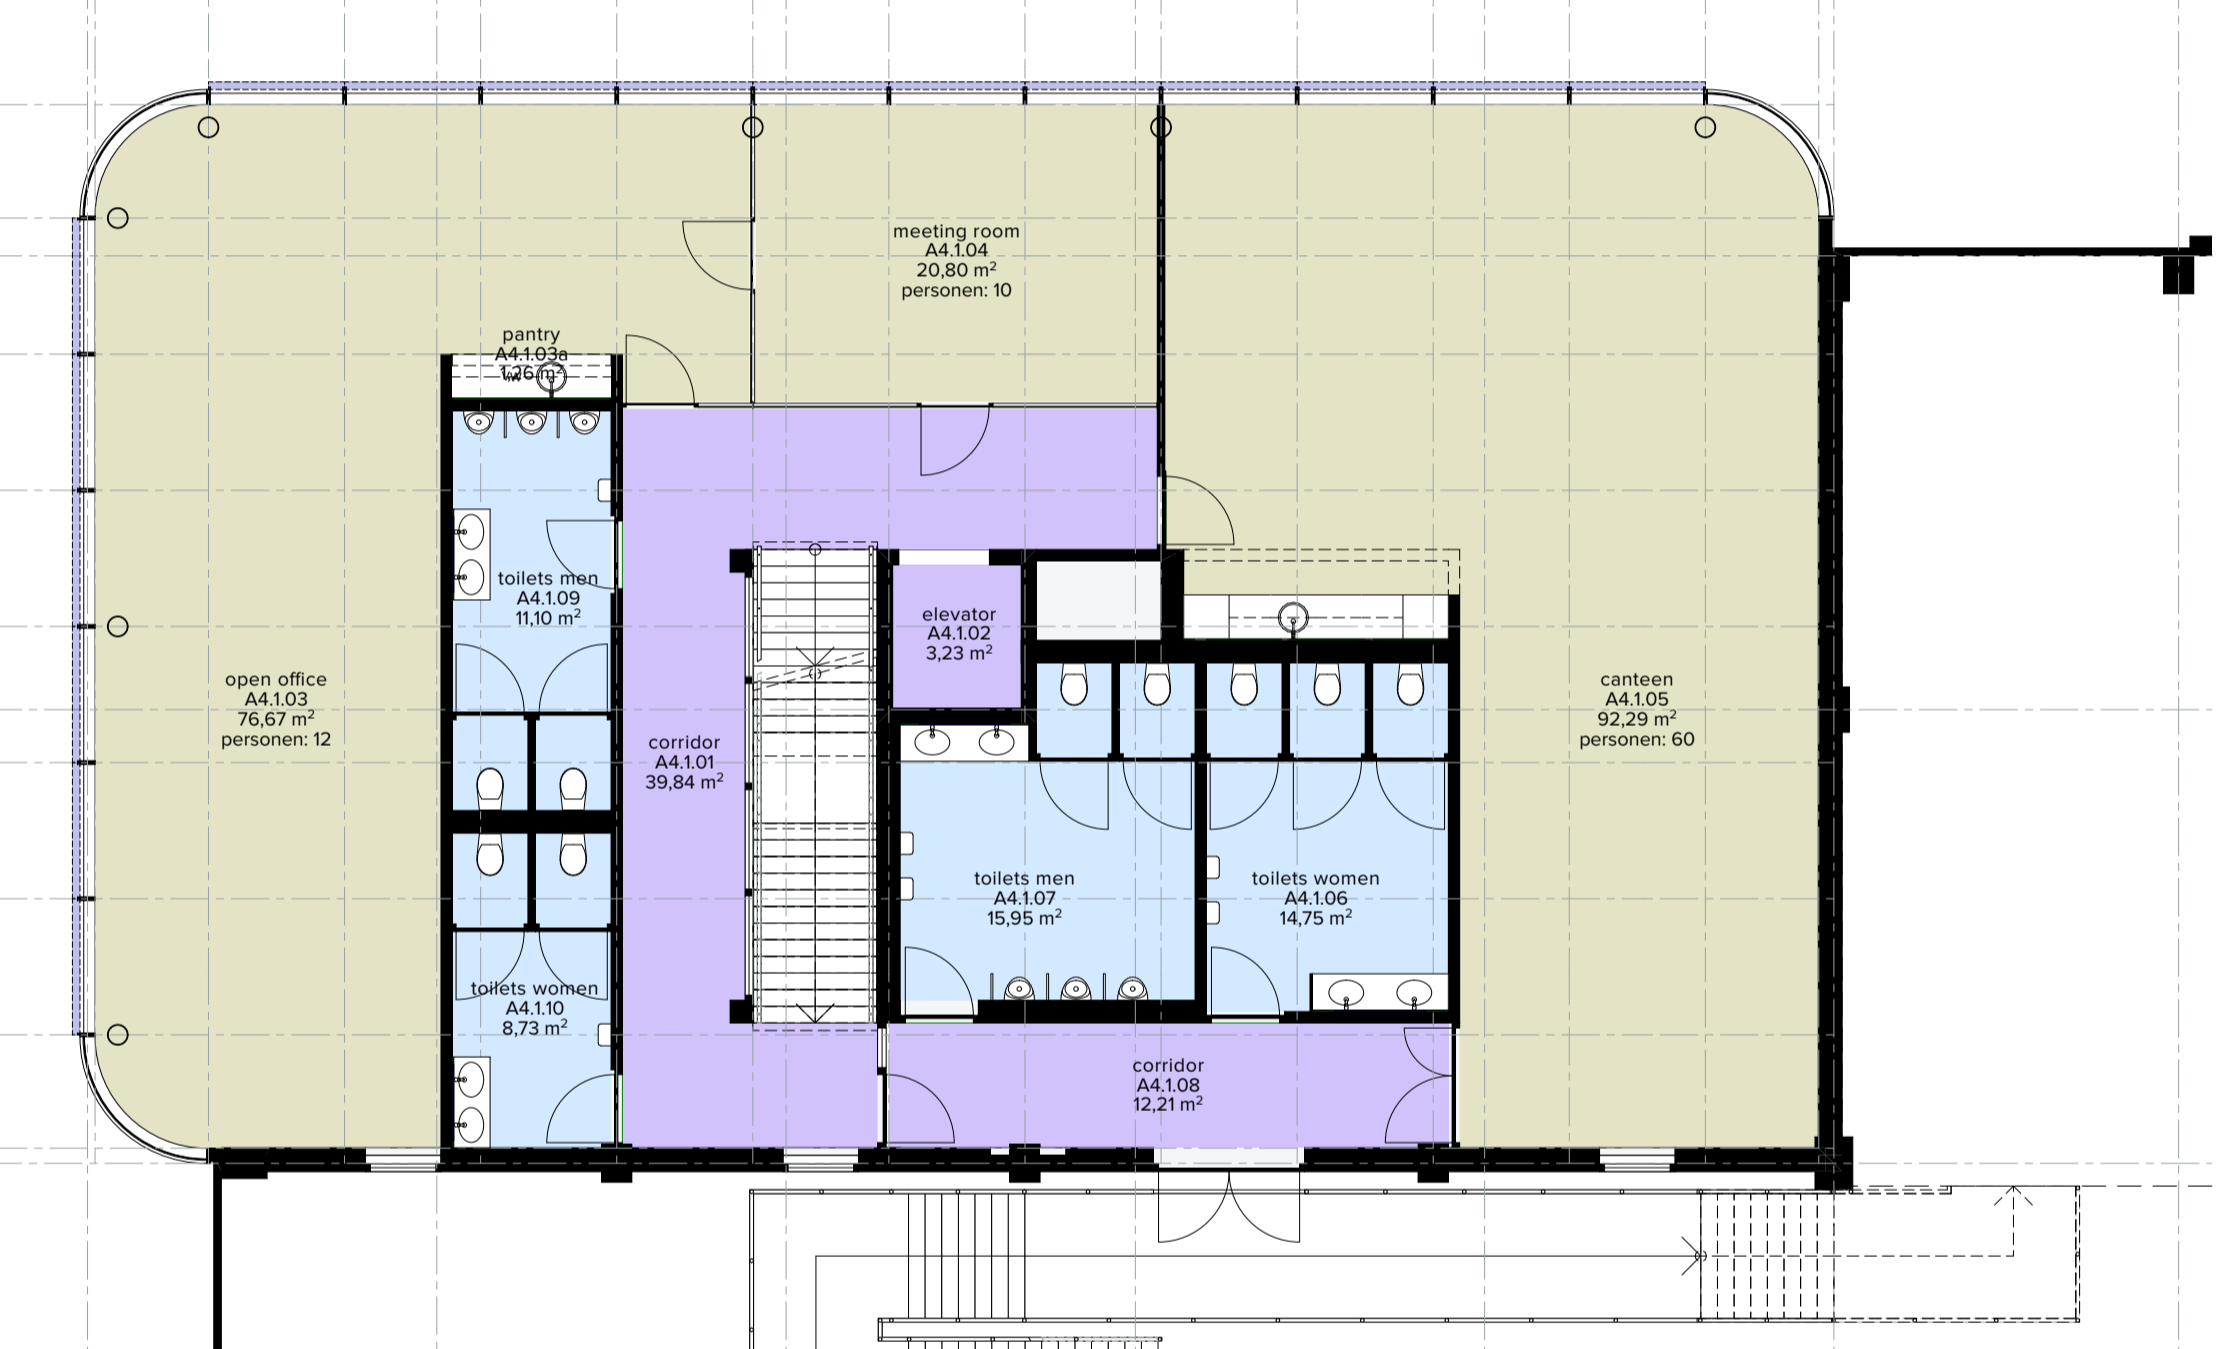

1e verdieping

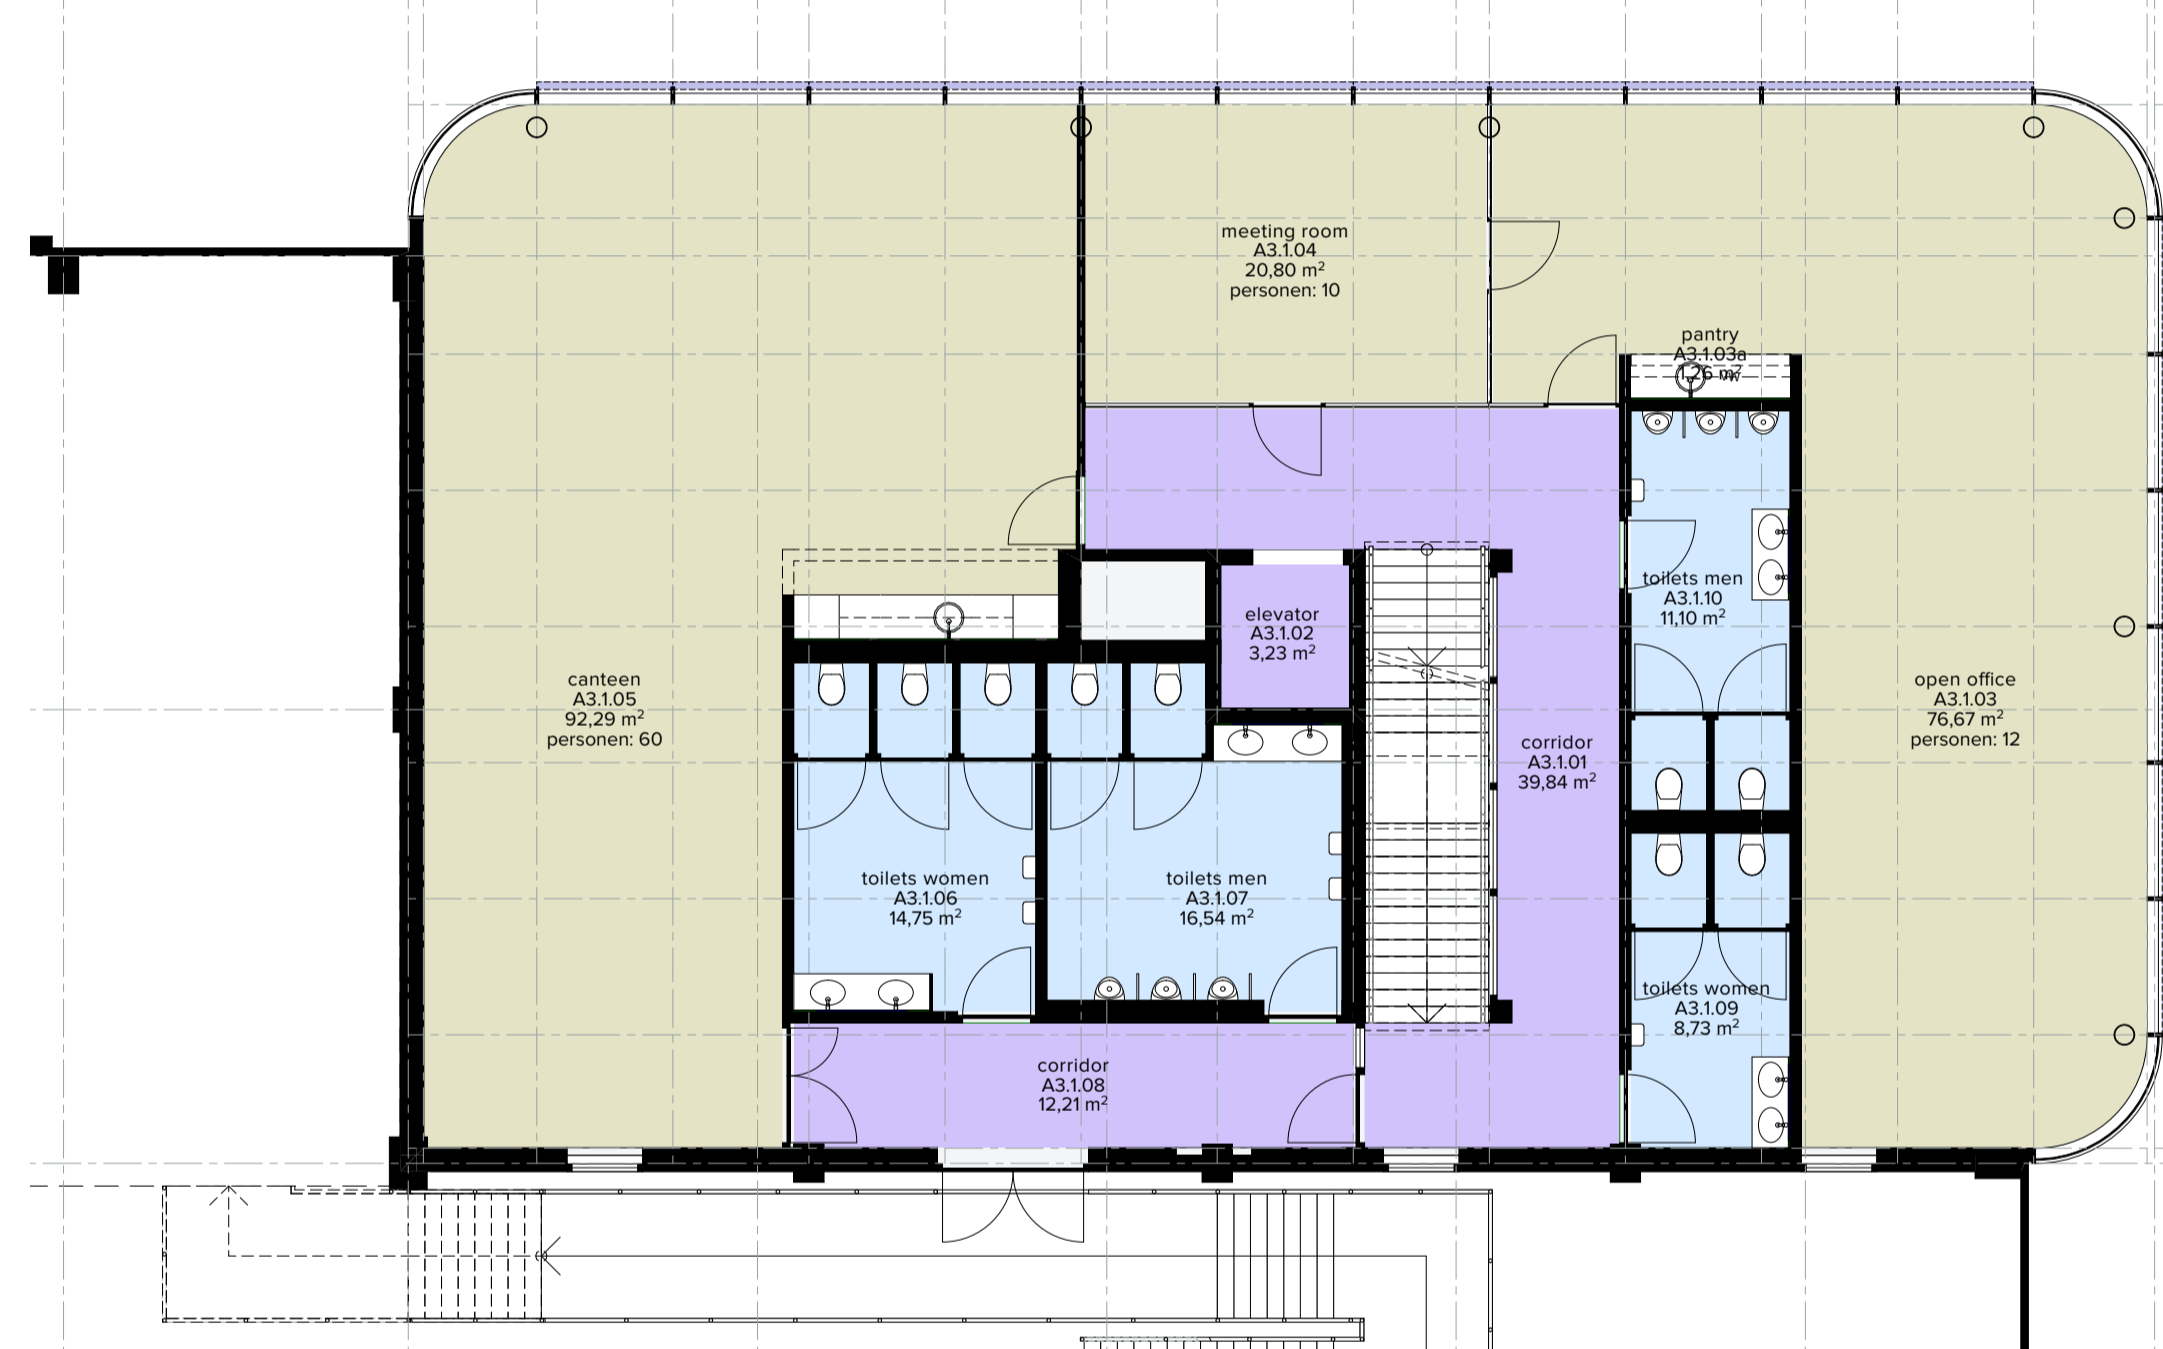

1e verdieping

VBR Verblifruimten A4					
verdieping	nr.	naam	omschrijving bouwbesluit	personen	oppervlak
<b>begane grond</b>					
	A4.0.01	entrance	Verkeersruimte	0	23,67
	A4.0.01a	waiting area	Verblifruimte	2	11,02
	A4.0.02	elevator	Verkeersruimte	0	3,23
	A4.0.03	corridor	Verkeersruimte	0	5,86
	A4.0.03a	pantry	Verblifruimte	0	1,08
	A4.0.04	toilets office	Toiletteruimte	0	11,65
	A4.0.05	meeting room	Verblifruimte	6	16,07
	A4.0.06	open office	Verblifruimte	8	52,43
	A4.0.07	reception	Verblifruimte	2	24,90
	A4.0.08	drivers	Verblifruimte	2	15,16
	A4.0.08a	toilet drivers	Toiletteruimte	0	1,80
	A4.0.09	corridor	Verkeersruimte	0	20,99
	A4.0.10	MIVA	Toiletteruimte	0	3,63
	A4.0.11	storage	Bergruimte	0	1,91
	A4.0.12	lockers women	Kleedruimte	0	27,03
	A4.0.13	lockers men	Kleedruimte	0	34,15
	A4.0.14	toilets men	Toiletteruimte	0	14,17
	A4.0.15	toilets women	Toiletteruimte	0	14,19
	A4.0.OVK.1	OVK 1	Technische ruimte	0	0,95
	WA4.0.01	WAREHOUSE A4	Bergruimte	128	25.570,45
	WA4.0.02	EXPEDITE A4	Bergruimte	49	2.432,54
	WA4.0.03	WST3a BREEAM	Bergruimte	0	27,23
	WA4.0.04	escape stair A4	Bergruimte	0	14,50
	WA4.0.05	escape stair A4	Bergruimte	0	14,50
					28.343,11 m <sup>2</sup>
<b>1e verdieping</b>					
	A4.1.01	corridor	Verkeersruimte	0	39,84
	A4.1.02	elevator	Verkeersruimte	0	3,23
	A4.1.03	open office	Verblifruimte	12	76,67
	A4.1.03a	pantry	Verblifruimte	0	1,26
	A4.1.04	meeting room	Verblifruimte	10	20,80
	A4.1.05	canteen	Verblifruimte	60	92,29
	A4.1.06	toilets women	Toiletteruimte	0	14,75
	A4.1.07	toilets men	Toiletteruimte	0	16,54
	A4.1.08	corridor	Verkeersruimte	0	12,21
	A4.1.09	toilets women	Toiletteruimte	0	8,73
	A4.1.10	toilets men	Toiletteruimte	0	11,10
					296,83 m <sup>2</sup>
<b>mezzanine</b>					
	WA4.M.01	MEZZANINE A4	Bergruimte	51	2.505,60
					2.505,60 m <sup>2</sup>
<b>2e verdieping</b>					
	A4.2.01	corridor	Verkeersruimte	0	40,49
	A4.2.02	elevator	Verkeersruimte	0	3,23
	A4.2.03	open office	Verblifruimte	32	144,29
	A4.2.03a	pantry	Verblifruimte	0	3,90
	A4.2.04	meeting room	Verblifruimte	14	35,27
	A4.2.05	toilets women	Toiletteruimte	0	14,75
	A4.2.06	server	Technische ruimte	0	22,34
	A4.2.07	server	Technische ruimte	0	22,34
	A4.2.08	corridor	Verkeersruimte	0	20,64
					300,86 m <sup>2</sup>
					31.446,40 m <sup>2</sup>



2e verdieping



2e verdieping



architecten BNA  
Kloofgebouw 266  
5617 AC Eindhoven  
+31 (0)40 714630  
info@stripesarchitects.nl  
www.stripesarchitects.nl

DC GLP  
Collse Hoefdijk te Nuemen  
l.o.v. GLP Eindhoven Coöperatief UA.

formaat: A1  
schaal: 1:100, 1:1  
versie: 2 | vergunning  
datum: 27-07-2021 | RTH

bouwbesluit  
verblifruimten kantoor A3-A4

2112DO-VBR-A3-A4

Deze tekening blijft eigendom van stripesarchitects en mag zonder schriftelijke toestemming niet worden gekopieerd, noch aan derden worden verstrekt, of ter inzage worden gegeven.