



begane grond

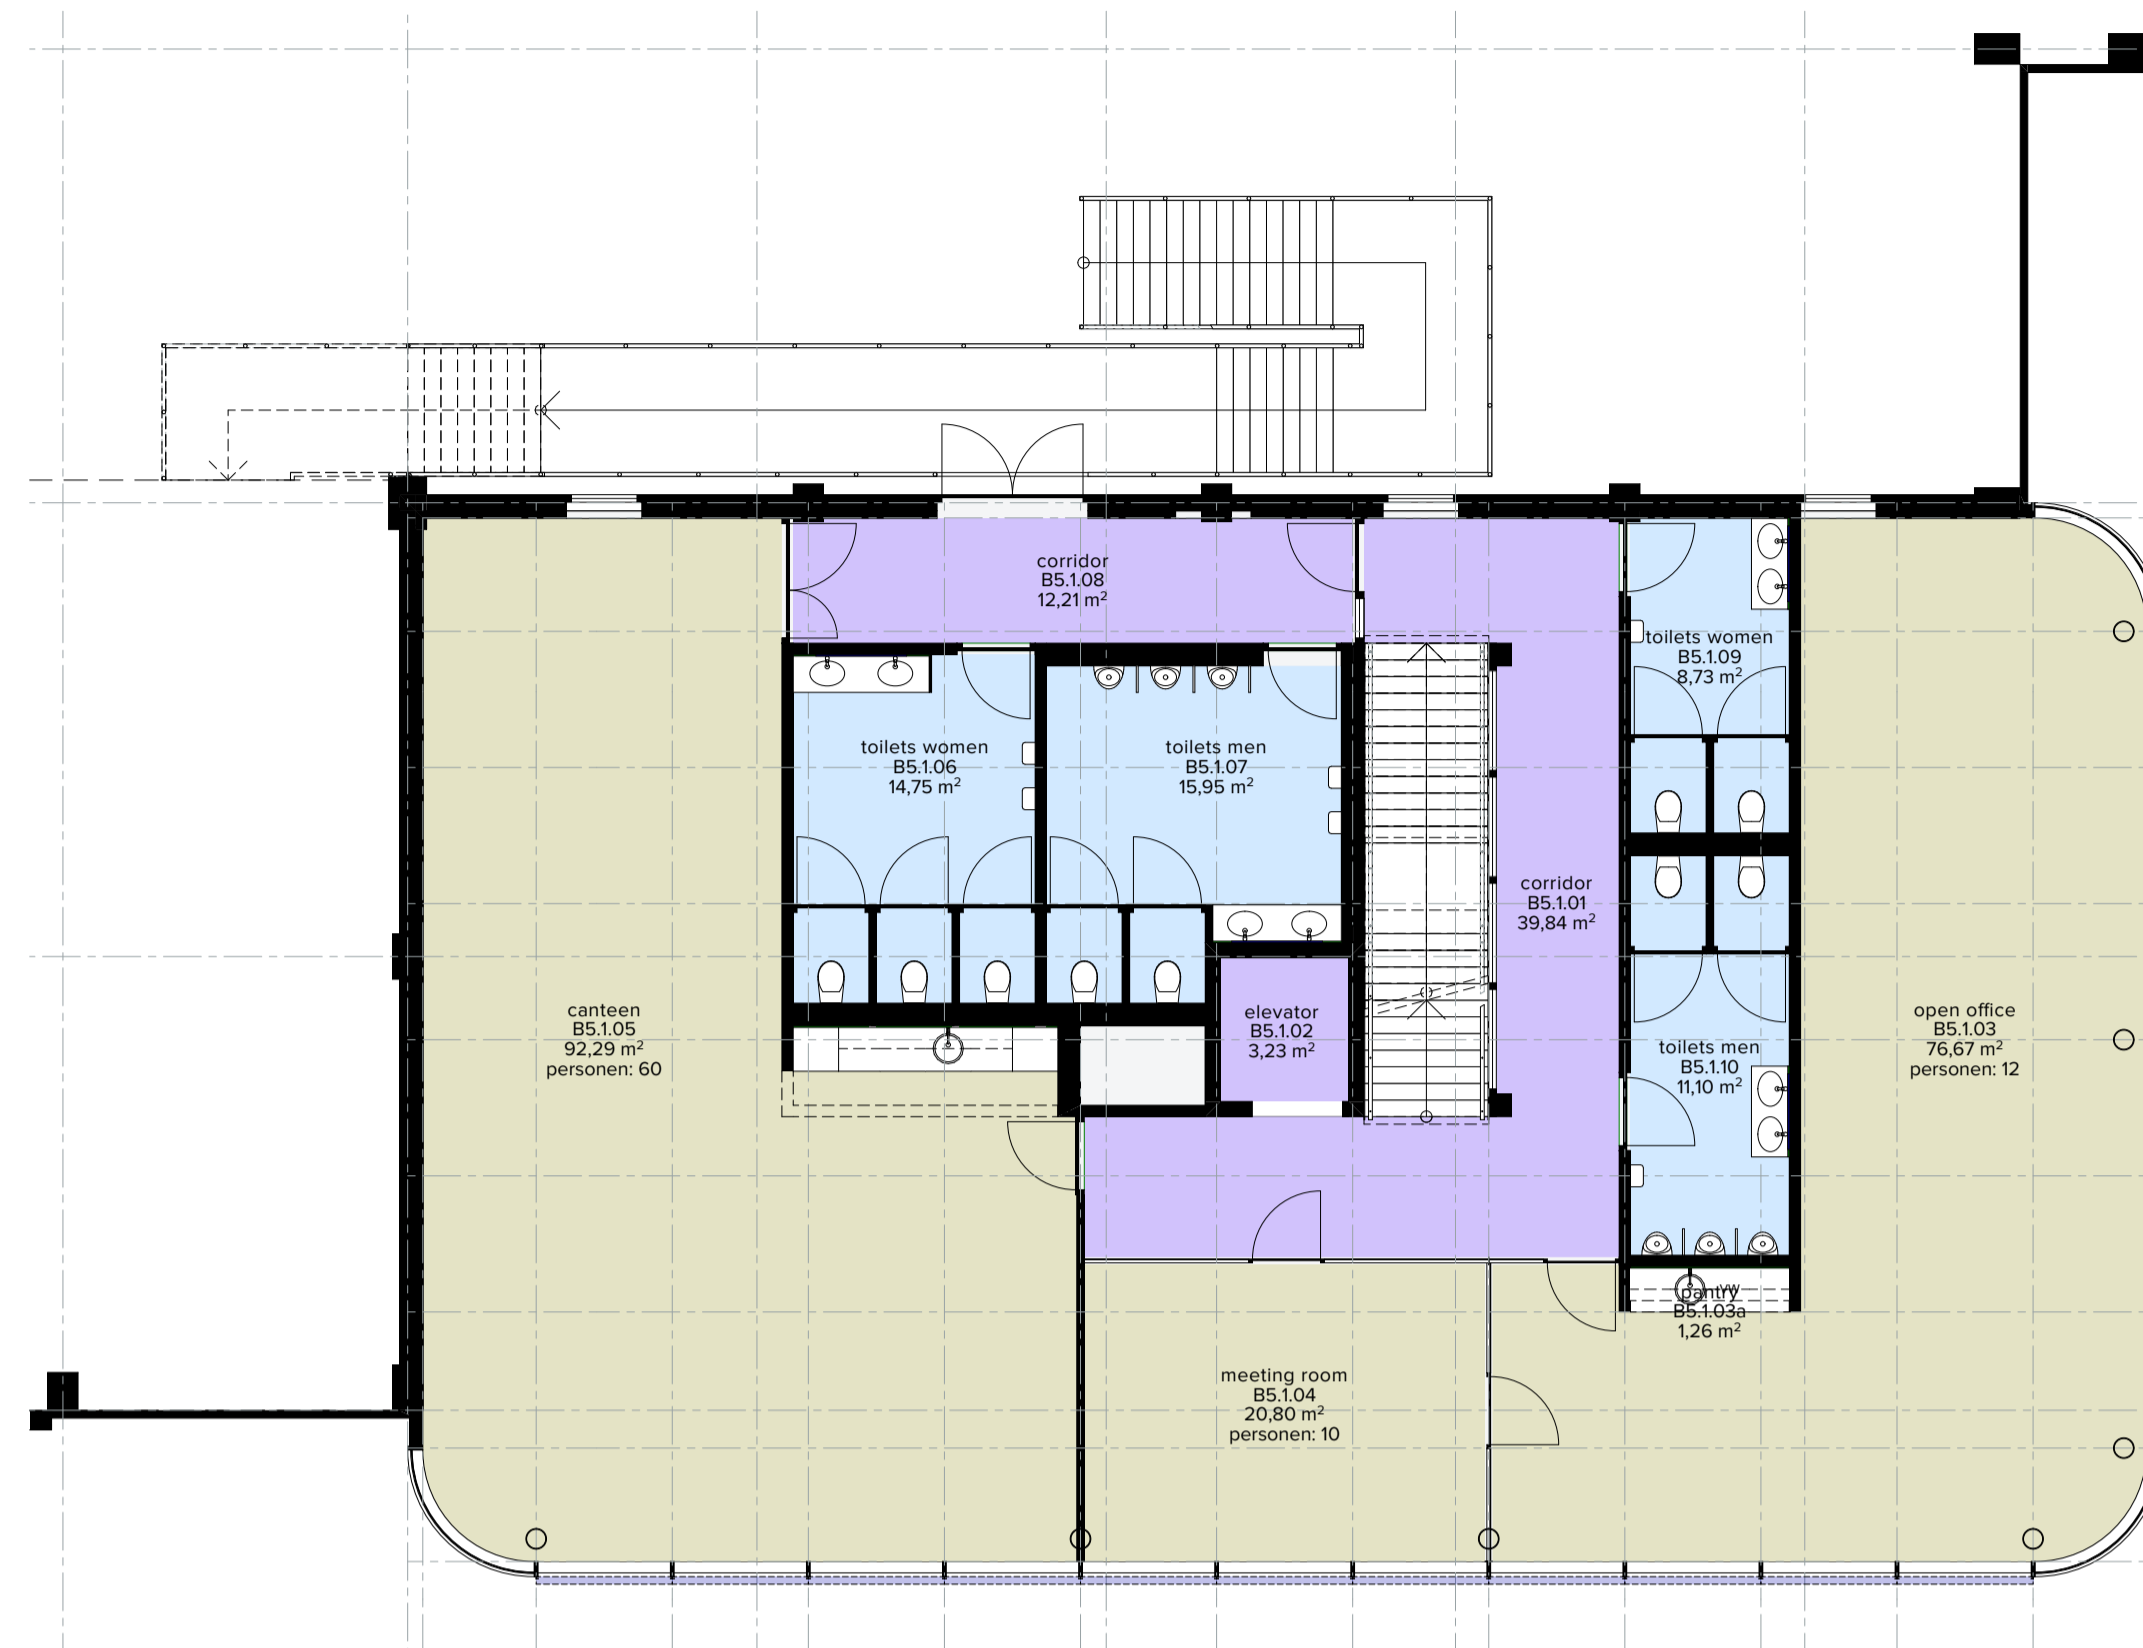

1e verdieping

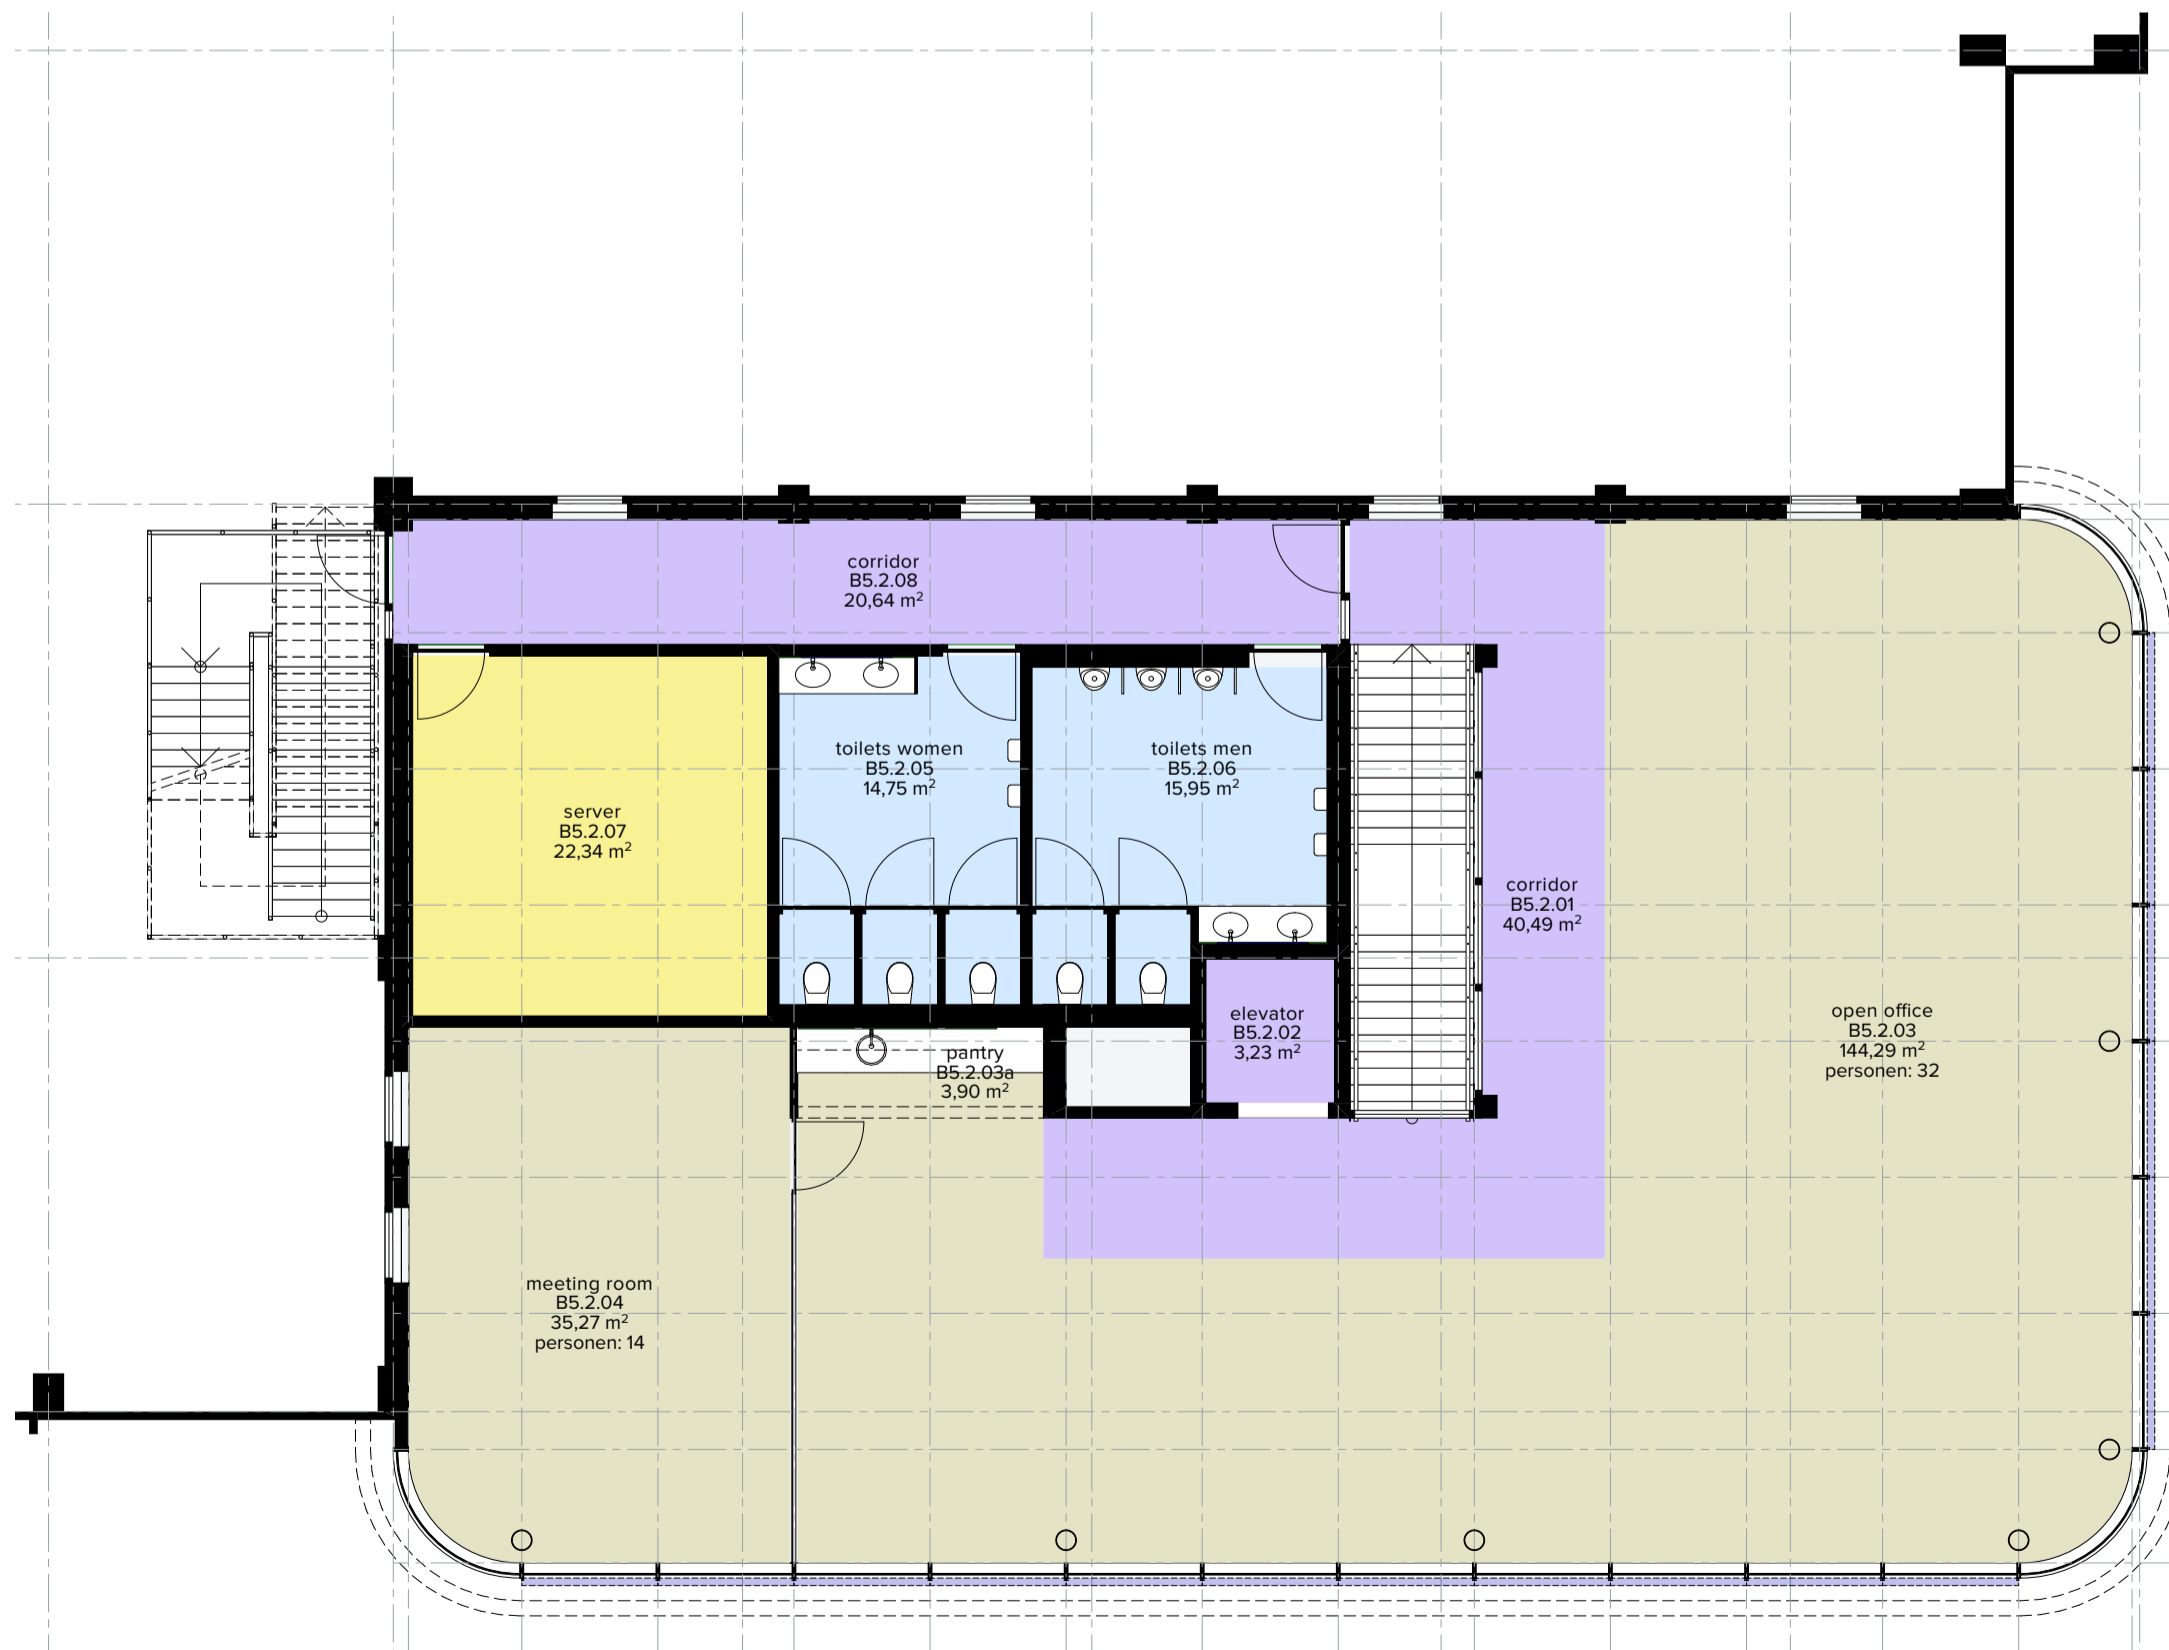

2e verdieping

VBR Verblifruimten B5					
verdieping	nr.	naam	omschrijving bouwbesluit	personen	oppervlak
begane grond					
	B5.0.01	entrance	Verkeersruimte	0	23,67
	B5.0.01a	waiting area	Verblifruimte	2	11,02
	B5.0.02	elevator	Verkeersruimte	0	3,23
	B5.0.03	corridor	Verkeersruimte	0	5,86
	B5.0.03a	pantry	Verblifruimte	0	1,08
	B5.0.04	toilets office	Toiletteruimte	0	11,65
	B5.0.05	meeting room	Verblifruimte	6	16,07
	B5.0.06	open office	Verblifruimte	8	52,43
	B5.0.07	reception	Verblifruimte	2	24,50
	B5.0.08	drivers	Verblifruimte	2	15,16
	B5.0.08a	toilet drivers	Toiletteruimte	0	1,80
	B5.0.09	corridor	Verkeersruimte	0	20,99
	B5.0.10	MIVA	Toiletteruimte	0	3,63
	B5.0.11	storage	Bergruimte	0	1,91
	B5.0.12	lockers women	Kleedruimte	0	27,03
	B5.0.13	lockers men	Kleedruimte	0	34,15
	B5.0.15	toilets women	Toiletteruimte	0	14,19
	B5.0.OVK.1	OVK 1	Technische ruimte	0	0,95
	B5.1.14	toilets men	Toiletteruimte	0	14,17
	WBS.0.01	WAREHOUSE B5	Bergruimte	99	19.840,38
	WBS.0.02	EXPEDITE B5	Bergruimte	33	1.618,24
	WBS.0.03	WST3a BREEAM	Bergruimte	0	27,19
	WBS.0.04	escape stair B5	Bergruimte	0	14,50
					21.784,20 m ²
1e verdieping					
	B5.1.01	corridor	Verkeersruimte	0	39,84
	B5.1.02	elevator	Verkeersruimte	0	3,23
	B5.1.03	open office	Verblifruimte	12	76,67
	B5.1.03a	pantry	Verblifruimte	0	1,26
	B5.1.04	meeting room	Verblifruimte	10	20,80
	B5.1.05	canteen	Verblifruimte	60	92,29
	B5.1.06	toilets women	Toiletteruimte	0	14,75
	B5.1.07	toilets men	Toiletteruimte	0	15,95
	B5.1.08	corridor	Verkeersruimte	0	12,21
	B5.1.09	toilets women	Toiletteruimte	0	8,73
	B5.1.10	toilets men	Toiletteruimte	0	11,10
					296,83 m ²
mezzanine					
	WBS.M.01	MEZZANINE B5	Bergruimte	34	1.675,53
					1.675,53 m ²
2e verdieping					
	B5.2.01	corridor	Verkeersruimte	0	40,49
	B5.2.02	elevator	Verkeersruimte	0	3,23
	B5.2.03	open office	Verblifruimte	32	144,29
	B5.2.03a	pantry	Verblifruimte	0	3,90
	B5.2.04	meeting room	Verblifruimte	14	35,27
	B5.2.05	toilets women	Toiletteruimte	0	14,75
	B5.2.06	toilets men	Toiletteruimte	0	15,95
	B5.2.07	server	Technische ruimte	0	22,34
	B5.2.08	corridor	Verkeersruimte	0	20,54
					300,86 m ²
					24.057,42 m ²