


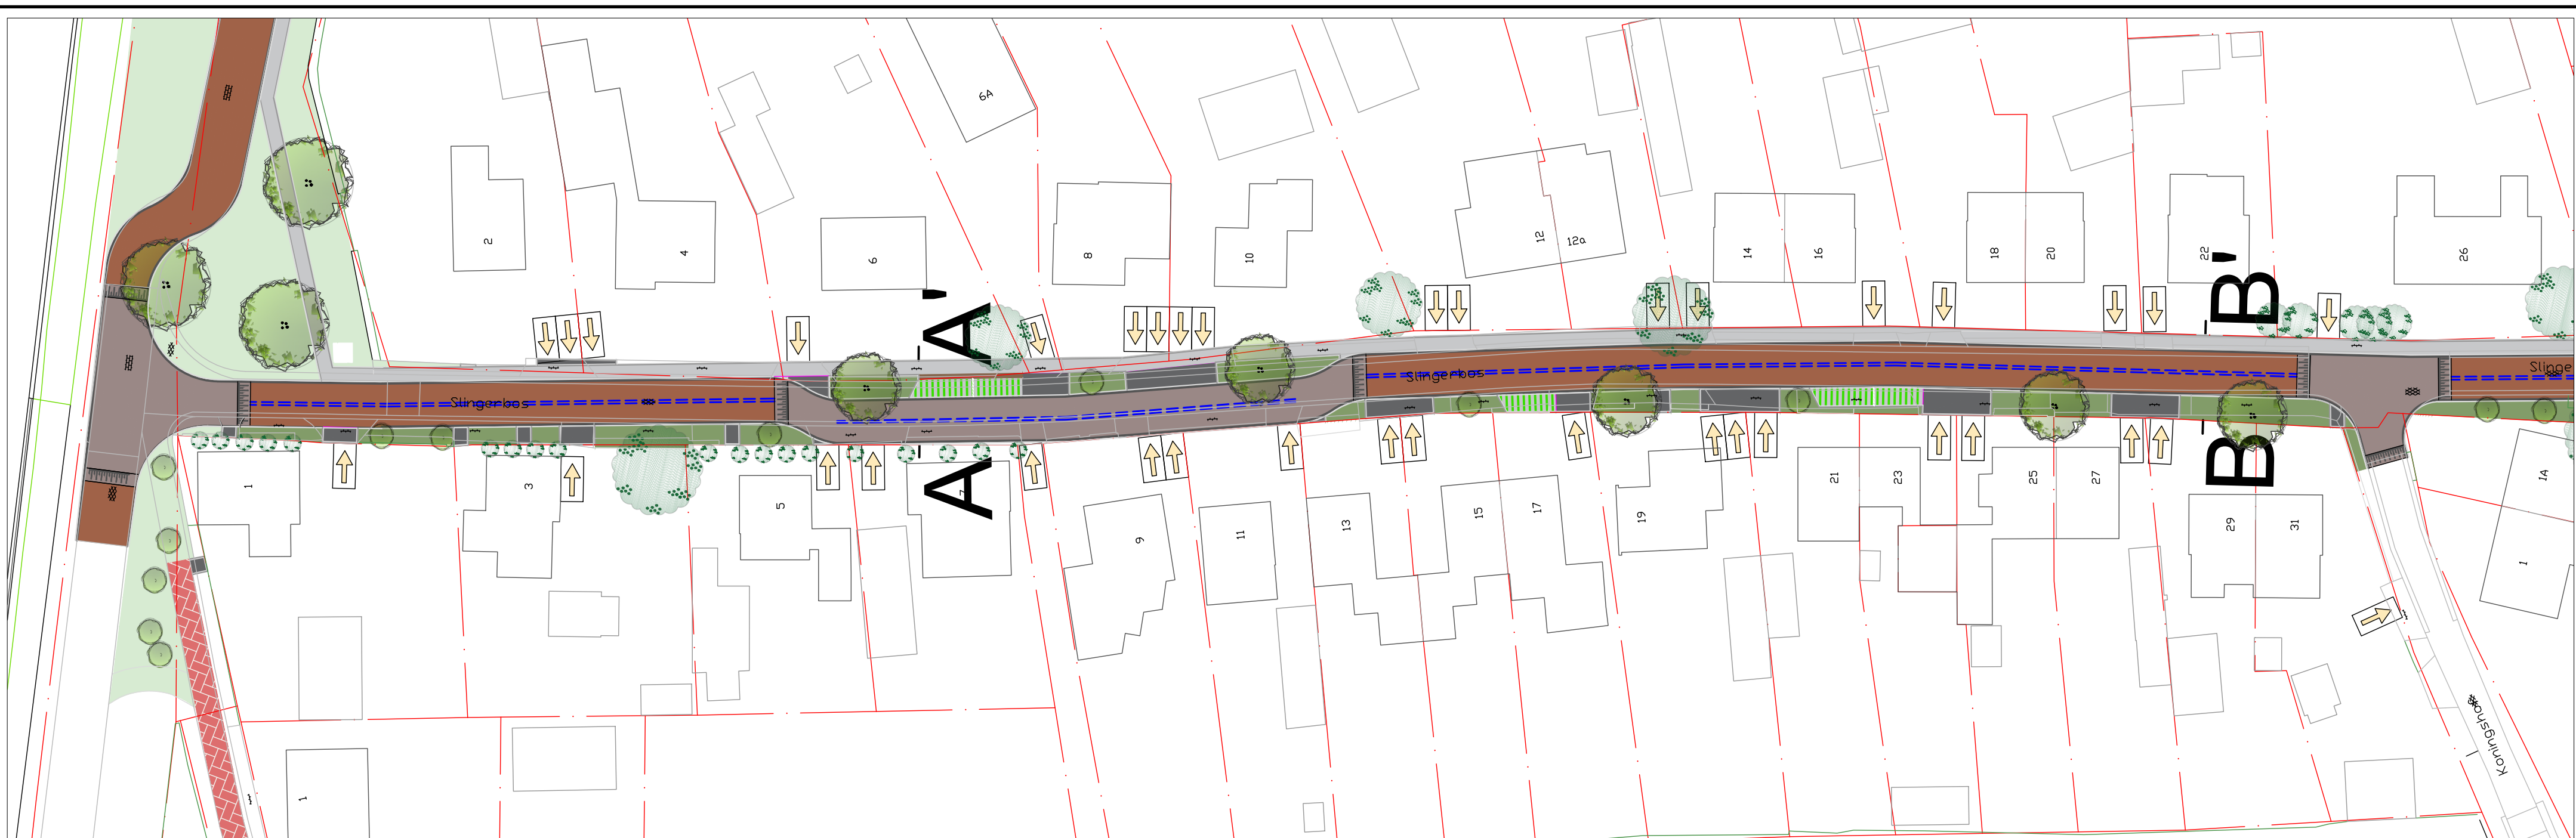

- | | |
|--|--|
| — Opsluitband 10x20 kleur: lichtgrijs | ➡ Inrit bewoner |
| — Trottoirband 13/15x20 kleur: lichtgrijs | kleur: Uitstapstrook BSS KF, halfsteensverband Kleur: rood-zwart nuance 489 |
| — Geleideband 5/20x25 kleur: lichtgrijs | == Goot Permeoblok Ø200 |
| — Trottoir BT 15x30, halfsteensverband kleur: Lavaro grijs | Beplanting |
| — Inritten BSS KF, halfsteensverband kleur: MBI Geocolor heidemangaan 278 | Gazon |
| — Rijbaan BSS KF, keperverband kleur: MBI Geocolor Kleur: heidemangaan 278 | ● Nieuwe heester, voorkeurslocatie definitieve locatie afhankelijk van verleggen nutsvoorzieningen |
| — Platteau BSS KF, elleboogverband Kleur: grijs | ● Nieuwe boom, voorkeurslocatie definitieve locatie afhankelijk van verleggen nutsvoorzieningen |
| — Drempelhoogte 12cm | ● Bestaande boom op particulier terrein |
| ▨ Parkeervak Hydro Lineo haaks op rijrichting kleur: grijs 000 | |
| ▨ Bestaande weg handhaven | |

0 5 10 20 30 40 50m

project :
Slingerbos
onderwerp :
Bovengronds ontwerp
opdrachtgever :
Gemeente Oirschot

projectnummer :
19.225
status : Voorlopig ontwerp
d.d. :
schaal : 1:500
bladnummer : 1 van 2

datum: 19-5-2021
formaat : A2

CINCERA

Meiraap 2b
5087 CS Diessen
T. [013] 203 7349

internet : www.cincera.nl
mail : info@cincera.nl