

Praatprent "Lindenlaan"

april 2025 info

Scope
vergraven
bij School

hang jeugd

Jan is de
man
Jacqueline
van Klief
→ Kunst

Van beers
houwers
nr 22

geelnd
heid
checken
boorn

Speeluin
of hoek
vier wijk

7 jaar
geleden
hetzelfde
plan

Stoomhuise
leeg
huisje 2e
mogelijk
verplek




Gymzaal
werk
geplaatst



andere
parkeerplek
School

geparkeerd
door
personeel
School

door pp
weg te halen
Parkeer
problemen
in de straat

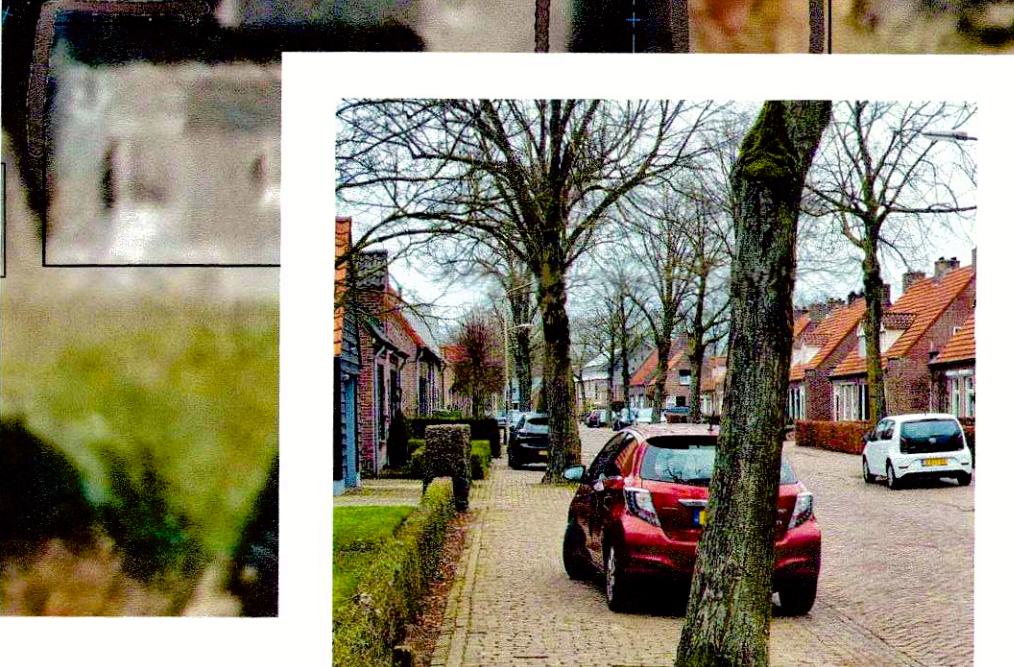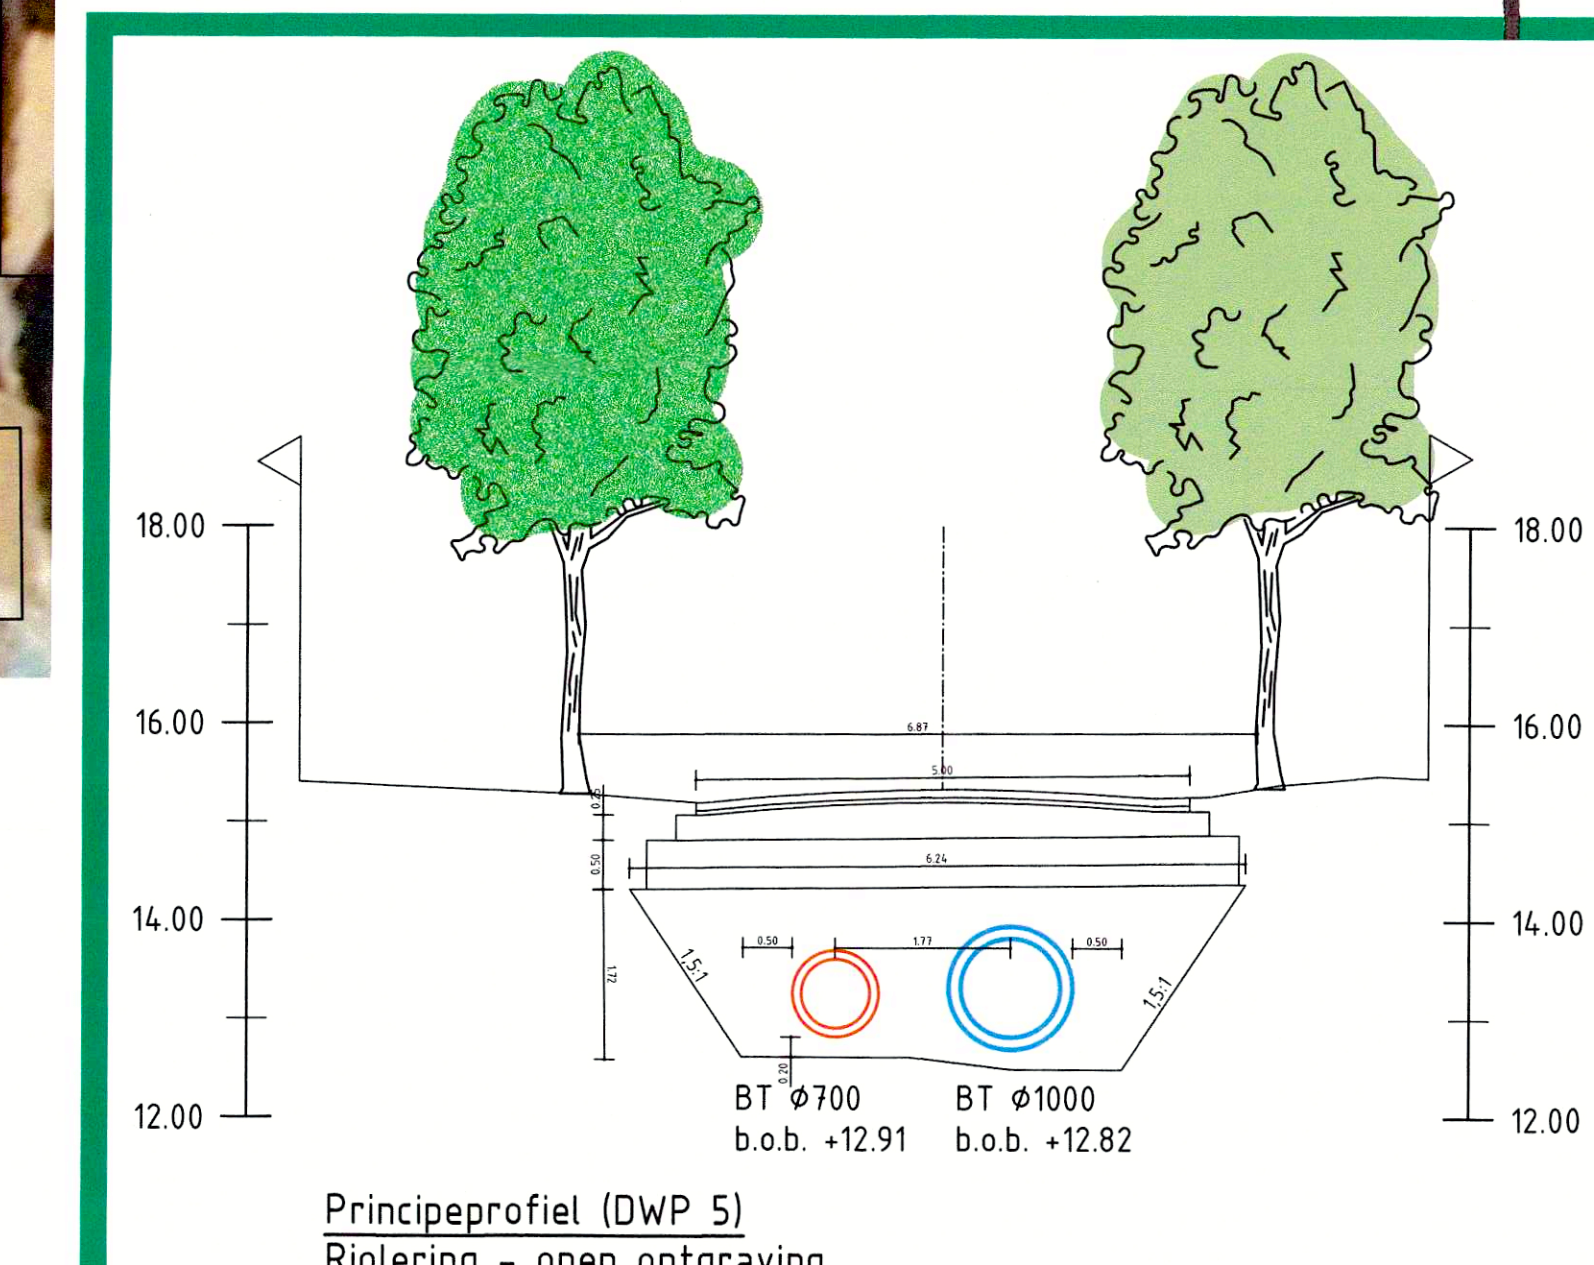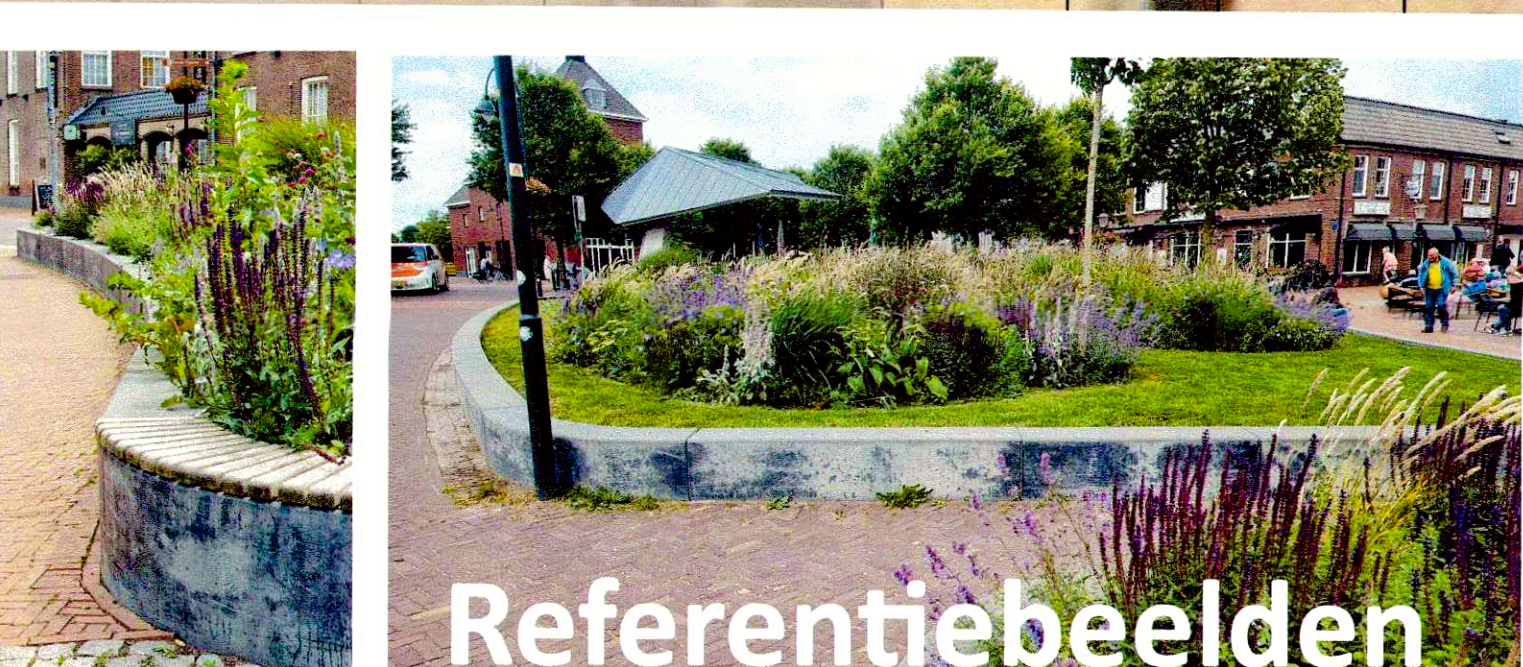

LEGENDA

- Rijbaan
- Trottoir
- Parkeeren
- Bestrating 'Shared Space'
- Groenvoorzieningen
- Bestaande ivm
- Handhaven bestaande boom
- Aanbrengen nieuwe boom
- Kadestraat grenzen
- haag

Oirschot

Schaal 1:200

Gemeente Oirschot

Lindenlaan

Schetsontwerp t.b.v. inloopavond

Overzichtstekening



Concept

6.0003-115-RHO-ZZ-XX

Nieuwe situatie schets

Schaal 1:200



referentie beeld shared space

Voorkant
van School
meenemen

huidige
hoge
drempels

takken
uit
boom

met
PS

Nieuwe situatie schets


Schaal 1:200

Huidige situatie

Eerste schets

Technische schets

Wirtschafts

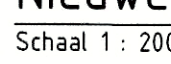


formaat	schaal	fase	bladnr.	van	concept	1
A0 (841x1189)	1:200	SO	1	1	projectnummer / tekeningnummer	BJ5032-115-RHD-ZZ-XX-PG-C-200000

Praatprent "Lindenlaan"

28 april 2025 inloop



Referentie beeld shared space

 

Oirschot

- LEGENDA
- Rijbaan
 - Trottoir
 - Parkeren
 - Bestrating Shared Space
 - Groenvoorzieningen
 - Bestaande inrit
 - Handhaven bestaande boom
 - Aanbrengen nieuwe boom
 - Kadastrale grenzen
 - haag

Schaal 1:200

Gemeente Oirschot

project

Lindenlaan

bestand

Schetsontwerp t.b.v. inloopavond

Overzichtstekening

bestand

bestand



Royal HaskoningDHV

Urban & Infrastructure

Conceptor