
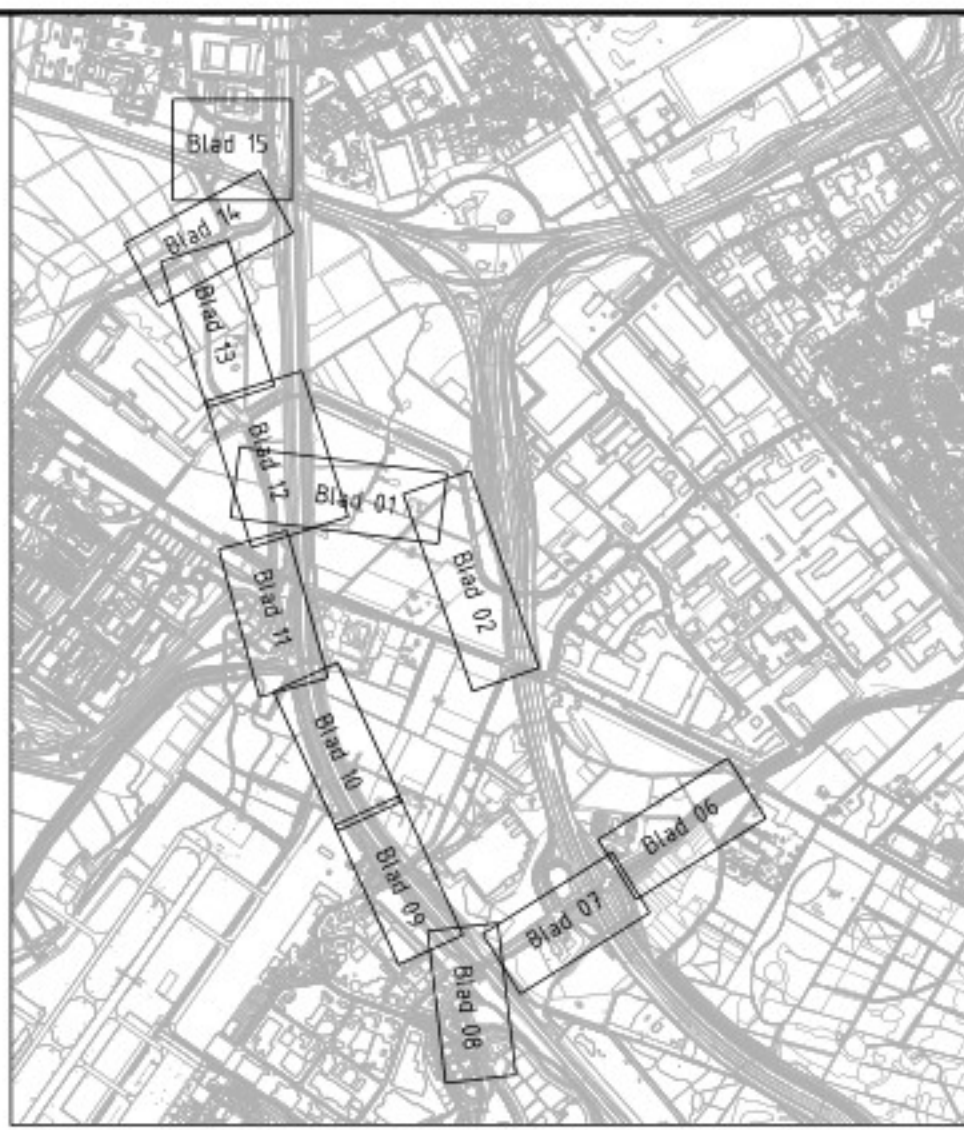


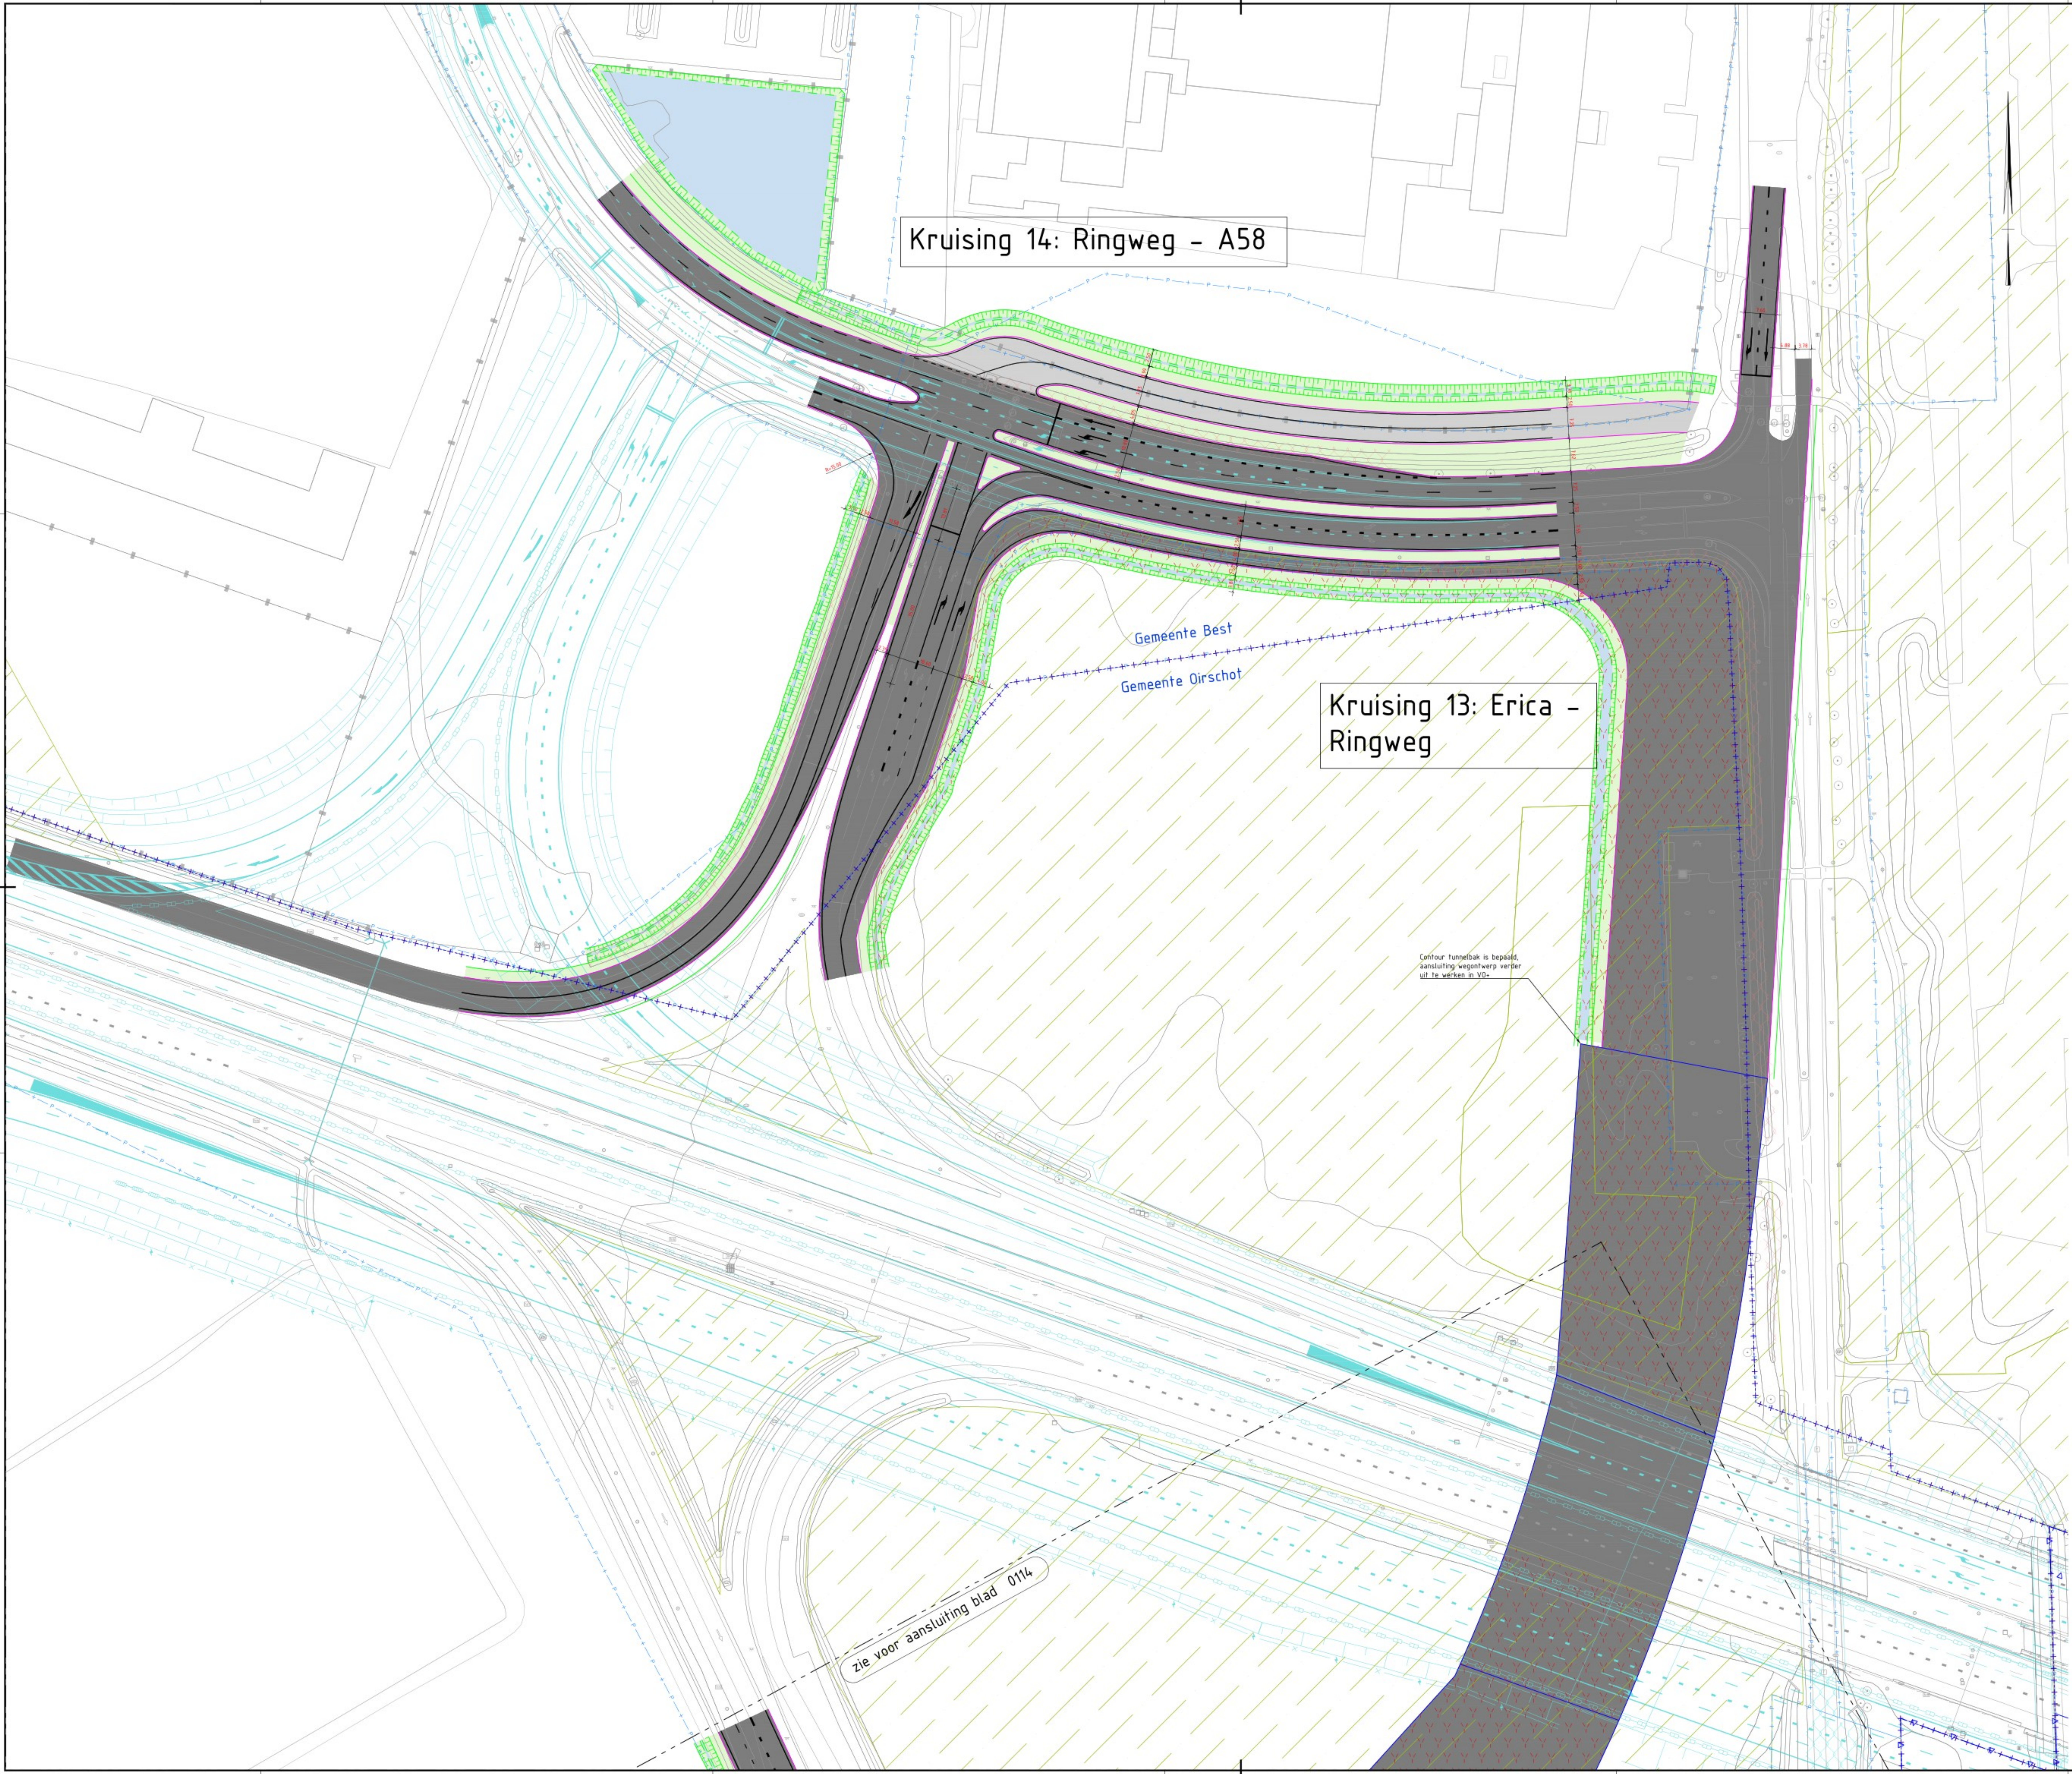

Verklaring

- Bestaande situatie
- Kadastrale grens
 - Gemeentegrenzen
 - Vrijwaringszone Rijkswaterstaat
 - Bestaande situatie - BGT
 - Contour restverontreiniging
 - NNB contour
 - Contour landschappelijke structuur "Zonnedauw"
- Nieuwe situatie
- Begrenzing ASML terrein
 - Contouren bebouwing ASML
 - Kantverharding
 - Markering
 - Grondwerklijn, berm
 - Kunstwerk
 - Leuning
 - Geliderrail
 - Faunascherm
 - Grondkering
 - Rijbaan (asfalt, kleur zwart)
 - Busbaan (beton, kleur grijs)
 - Fietspad (asfalt, kleur rood)
 - Trottoir (tegels, kleur grijs)
 - Gelider (printbeton, kleur grijs)
 - Berm
 - Water
 - Zoekgebied waterberging
 - Vervallen waterberging
 - Compensatiegebied NNB
 - Te compenseren NNB

Andere ontwerpen

Ontwerp verbreding A58 (InnovA58)		Maten in meters tenzij anders vermeld	
Nr.	Datum	Wijziging	Tek.
D1.1	22-07-2025	DEFINITIEF	NG
D1.0	21-03-2025	DEFINITIEF	RG
C2.0	14-03-2025	CONCEPT	RG
C1.0	28-02-2025	CONCEPT	RG

Opdrachtgever

Gemeente Eindhoven

Tekenaar

Projectleider

Schaal

1:500

Formaat

A0

Projectomschrijving

Wegenstructuur BIC Noord

Tekeningomschrijving

Voorlopig Ontwerp
Situatietekening
HOV variant 1

Status

DEFINITIEF

Tekeningnummer

0500089_102-AGP-VO-BIC-TK-WE-S-0115

www.anteagroup.nl

anteagroup