


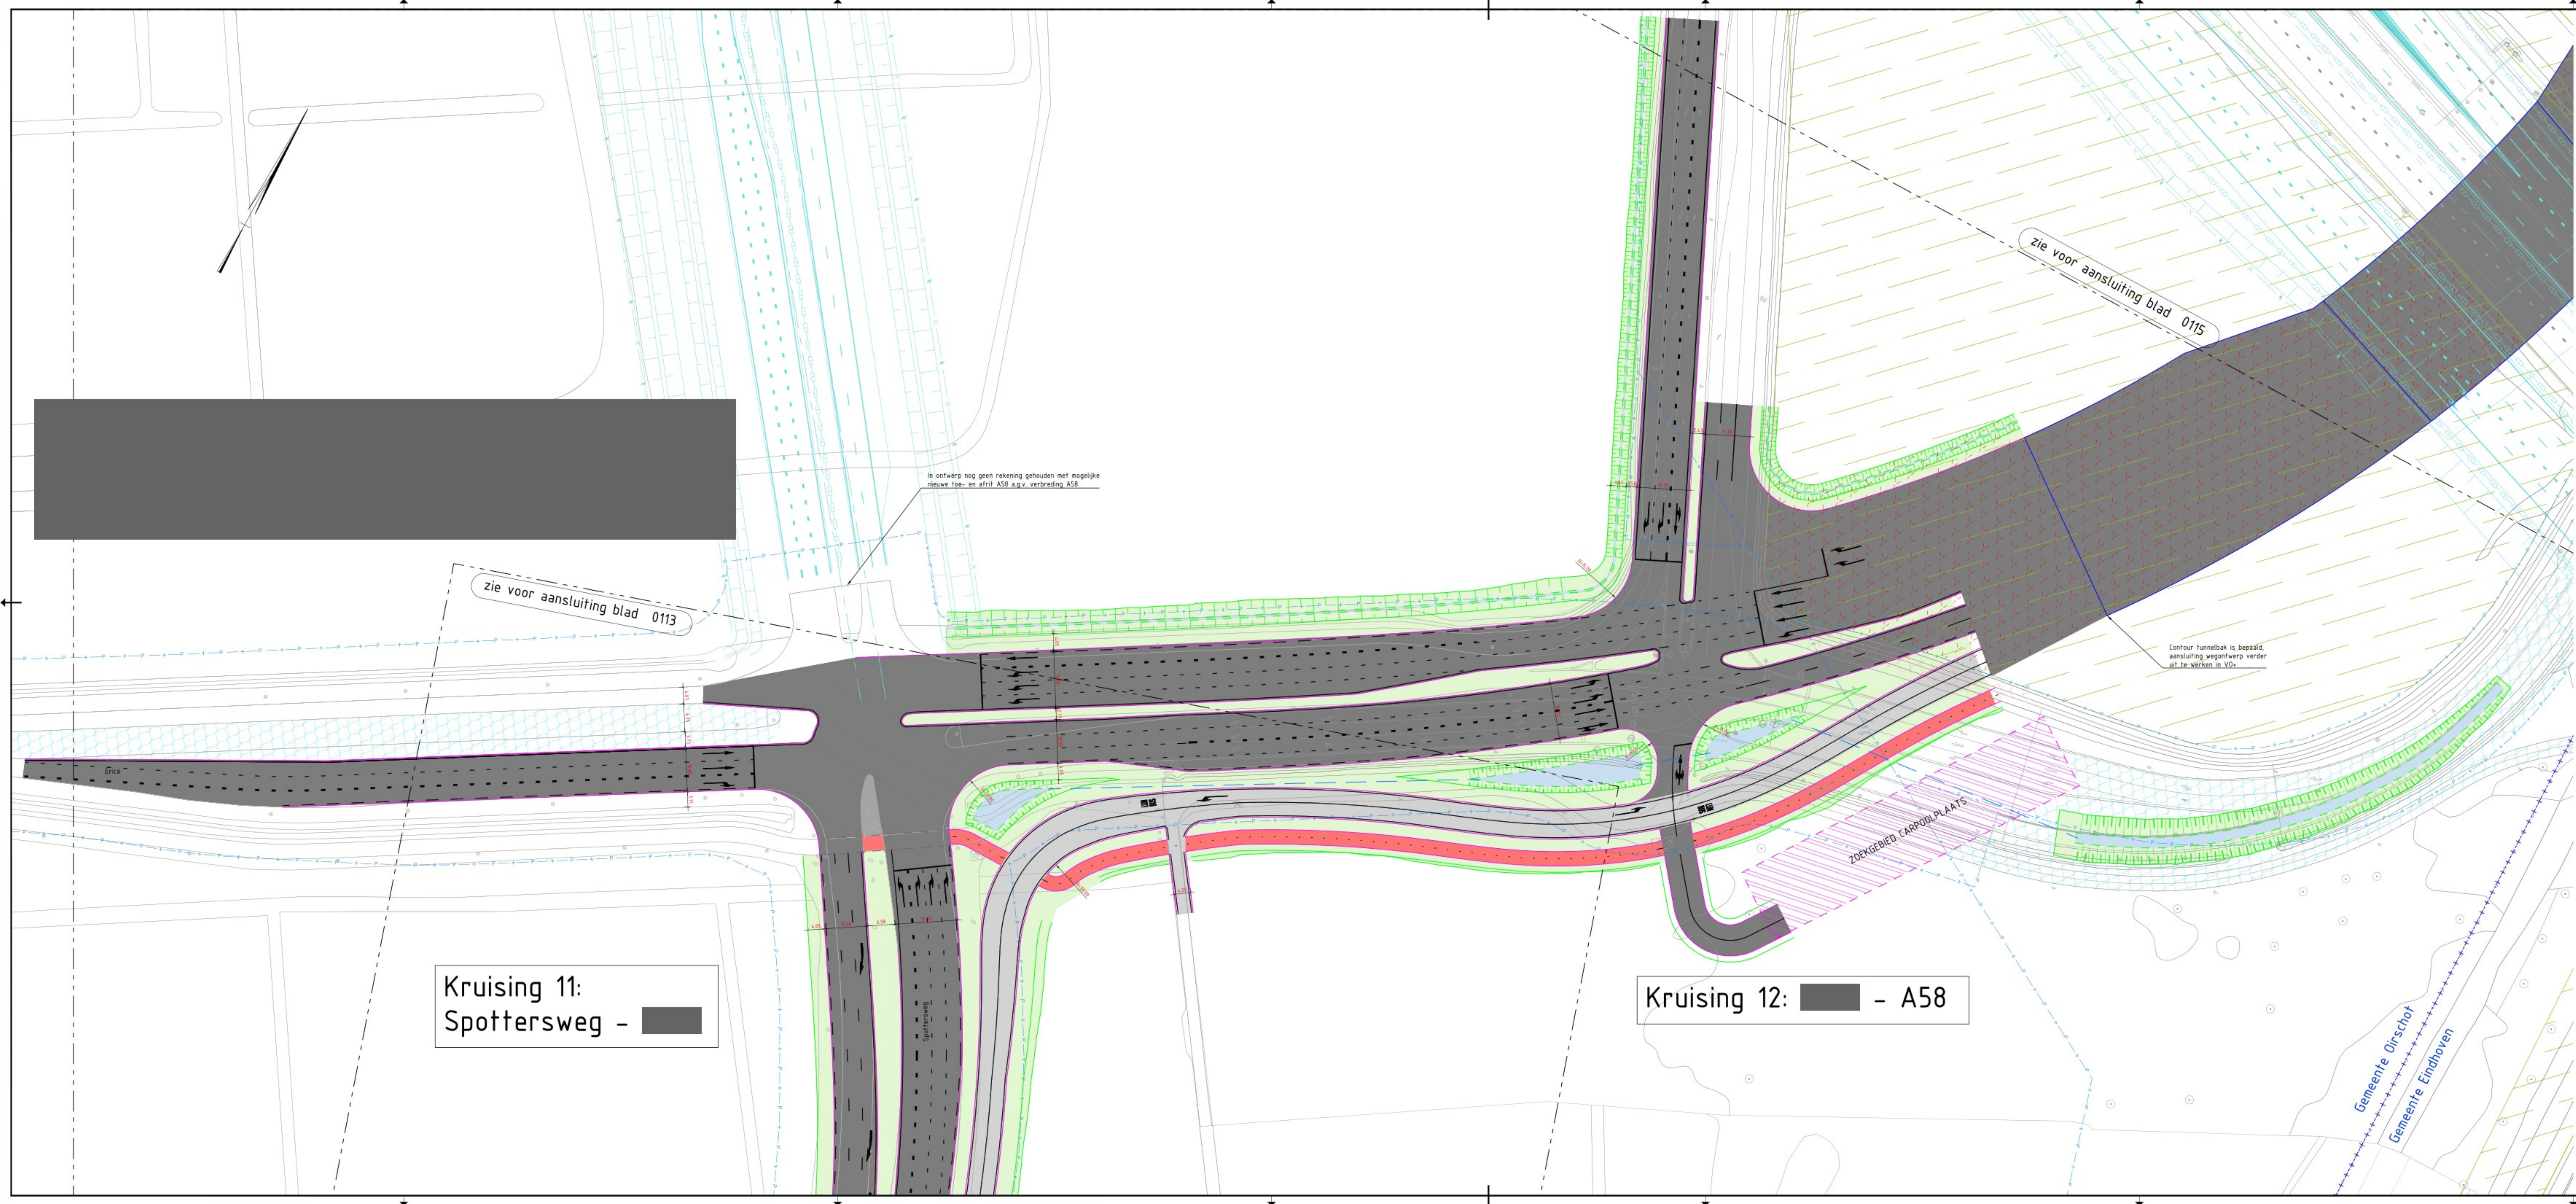

Kruising 11:
Spottersweg -

Kruising 12: - A58

Verklaring

- Bestaande situatie
- Kadastrale grens
 - Gemeentegrenzen
 - Vrijwaringszone Rijkswaterstaaf
 - Bestaande situatie - BGT
 - Contour restverontreiniging
 - NMB contour
 - Contour landschappelijke structuur: "Zonedauw"
- Nieuwe situatie
- Begrenzing ASHL terrein
 - Contouren bebouwing ASHL
 - Kantverharding
 - Markering
 - Grondwerklijn, berm
 - Kunstwerk
 - Leuning
 - Geleiderail
 - Faunascerm
 - Grondkering
 - Rijbaan (asfalt, kleur zwart)
 - Busbaan (beton, kleur grijs)
 - Fietspad (asfalt, kleur rood)
 - Trottoir (tegels, kleur grijs)
 - Geleider (printbeton, kleur grijs)
 - Berm
 - Water
 - Zoekgebied waterberging
 - Vervallen waterberging
 - Compensatiegebied NMB
 - Te compenseren NMB
- Andere ontwerpen
- Ontwerp verbreding A58 (InnovA58)

Maten in meters tenzij anders vermeld	
Materialen in millimeters	
Hoogtematen in meters t.o.v. N.A.P.	
D1.1	22-07-2025
D1.0	21-03-2025
C2.0	14-03-2025
C1.0	28-02-2025
Nr	Datum
Wijziging	
Tek	

Opdrachtgever

Gemeente Eindhoven

Projectomschrijving

Wegenstructuur BIC Noord

Tekeningomschrijving

Voorlopig Ontwerp
Situatietekening
HOV variant 1

Tekeningnummer

0500089_102-AGP-VO-BIC-TK-WE-S-0114

Tekenaar

Projectleider

Status

DEFINITIEF

Wijz. nr.

D1.1

www.anteagroup.nl

anteagroup

Schaal

1:500

Formaat

A1 (594x1470)

Blad in bladen

14 IN 15