



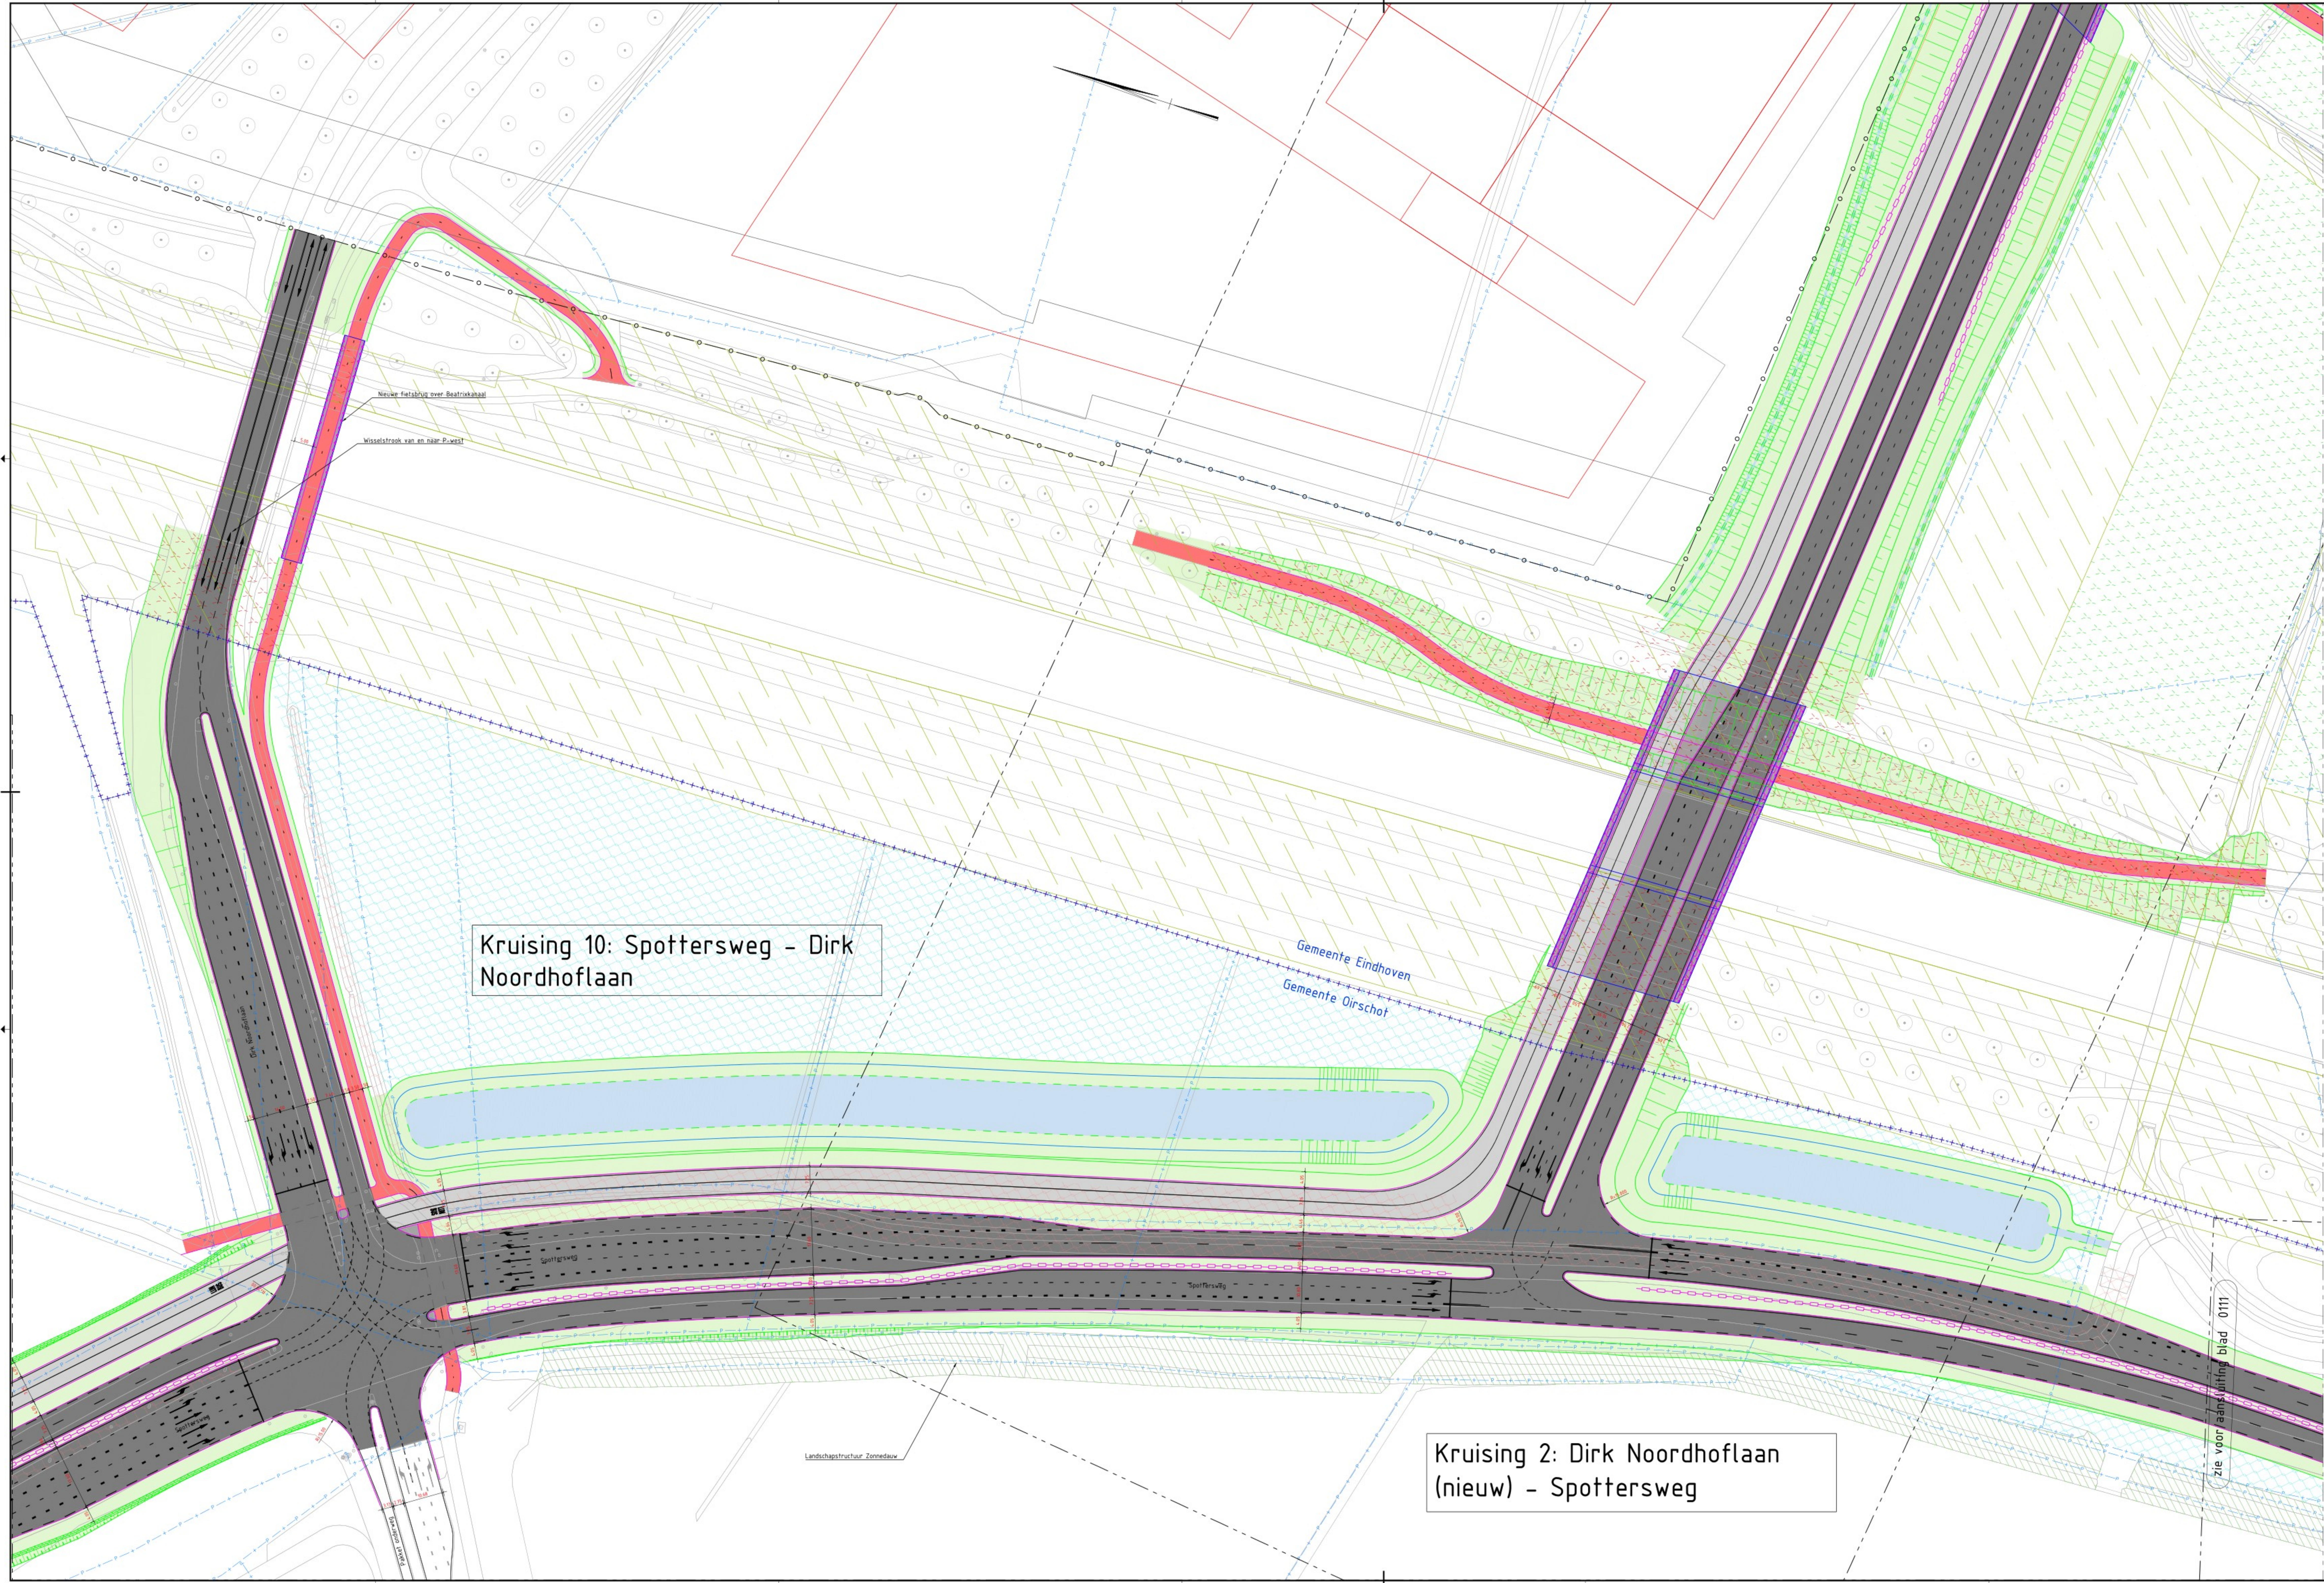

Kruising 10: Spottersweg - Dirk Noordhoflaan

Kruising 2: Dirk Noordhoflaan (nieuw) - Spottersweg

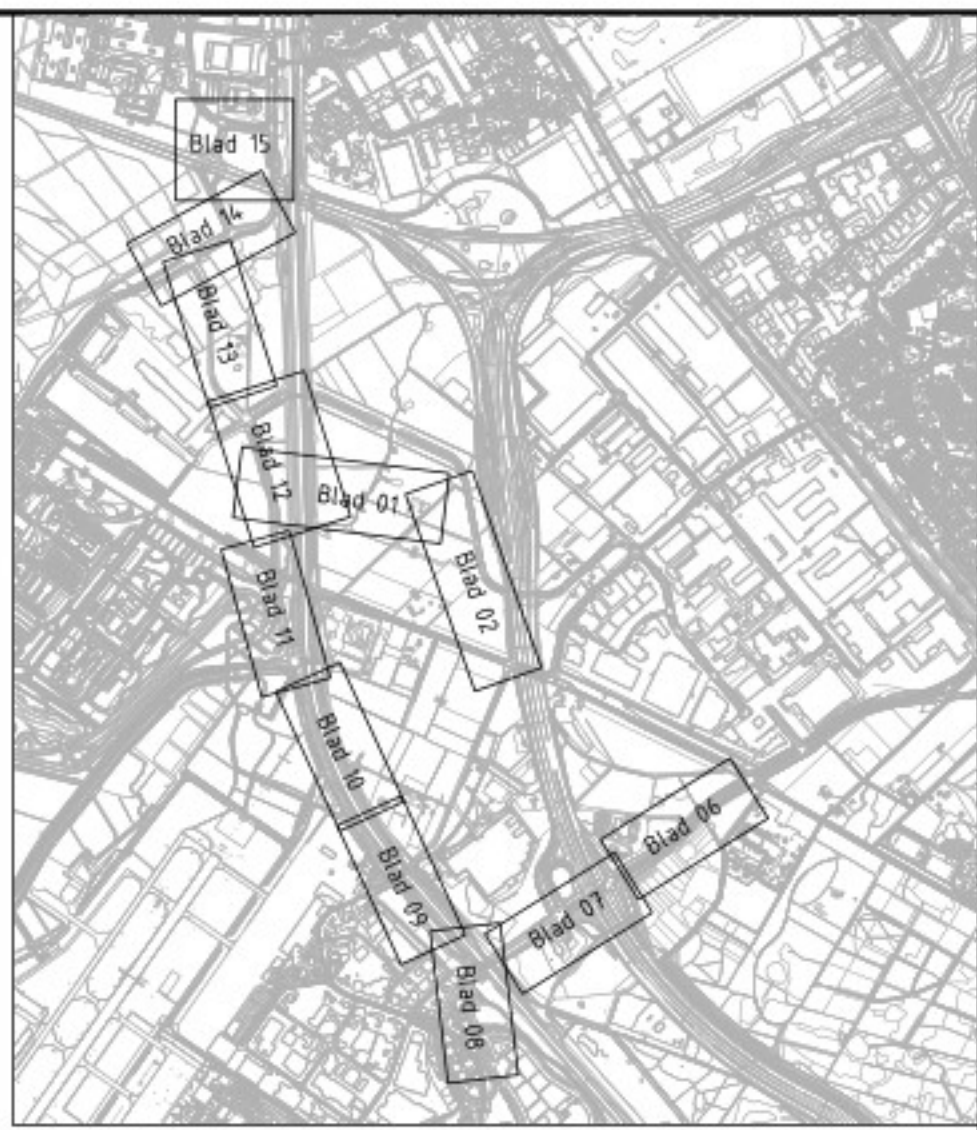

Verklaring

Bestaande situatie

- Kadastrale grens
- Gemeentegrenzen
- Vrijwaringszone Rijkswaterstaat
- Bestaande situatie - BGT
- Contour restverontreiniging
- NNB contour
- Contour landschappelijke structuur "Zonedauw"

Nieuwe situatie

- Begrenzing ASML terrein
- Contouren bebouwing ASML
- Kantverharding
- Markering
- Grondwerklijn, berm
- Kunstwerk
- Leuning
- Geleiderail
- Faunasherm
- Grondkering
- Ribaai (asfalt, kleur zwart)
- Busbaan (beton, kleur grijs)
- Fietspad (asfalt, kleur rood)
- Tractor (tegels, kleur grijs)
- Geleider (spruitbeton, kleur grijs)
- Berm
- Water
- Zoekgebied waterberging
- Vervallen waterberging
- Compensatiegebied NNB
- Te compenseren NNB

Andere ontwerpen

Ontwerp verbreding ASB (binnens) 1:500

Maat in meters tenzij anders vermeld
Hoogten in meters t.o.v. N.A.P.

D1.1	22-07-2025	DEFINITIEF	RD
D1.0	21-03-2025	DEFINITIEF	RD
C2.0	14-03-2025	CONCEPT	RD
C1.0	28-02-2025	CONCEPT	RD
Nr.	Datum	Wijziging	Tek

Gemeente Eindhoven

Projectomschrijving
Wegenstructuur BIC Noord

Tekeningomschrijving
Voorlopig Ontwerp
Situatietekening
HDV variant 1

Tekeningnummer
0500089_102-AGP-VO-BIC-TK-WE-5-0112

Tekenaar
Projectleider

Formaat
A0 (841x1470)

Bladnummer
12 van 15

Status
DEFINITIEF
www.anteagroup.nl

anteagroup

Schaal
1:500

Wijziging
D1.1