


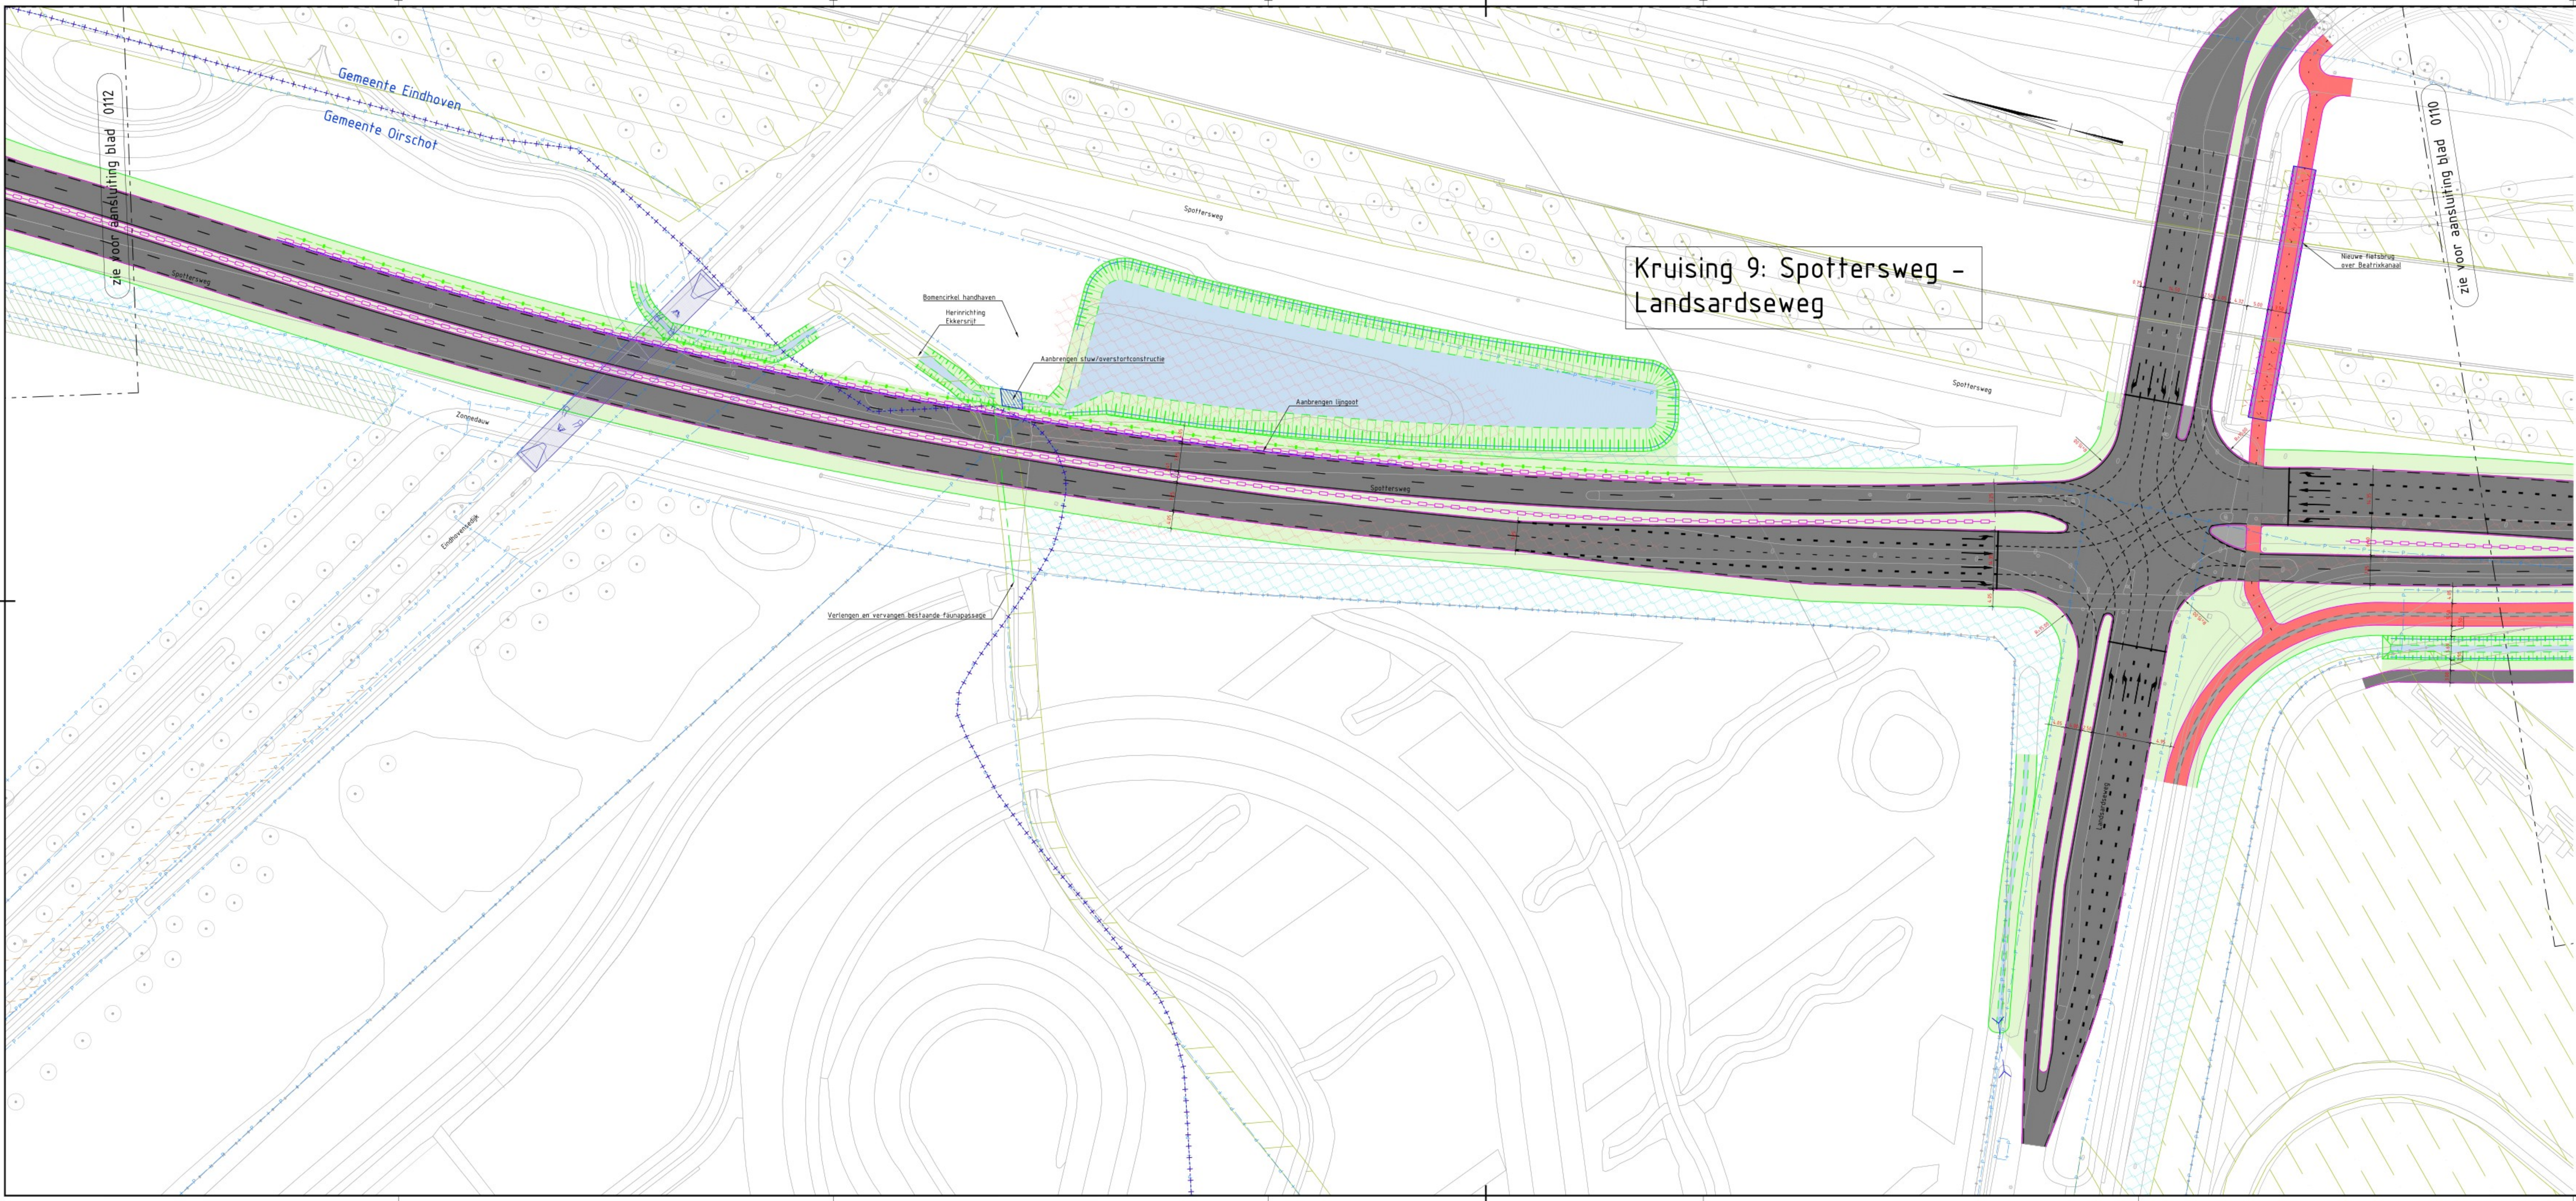

Verklaring

- Bestaande situatie
- Kadastrale grens
 - Gemeentegrenzen
 - Vrijwaringszone Rijkswaterstaat
 - Bestaande situatie - BGT
 - Contour restverontreiniging
 - NMB contour
 - Contour landschappelijke structuur: "Zonedauw"
- Nieuwe situatie
- Begrenzing ASML terrein
 - Contouren bebouwing ASML
 - Kantverharding
 - Markering
 - Grondwerklijn, berm
 - Kunstwerk
 - Leuning
 - Geleiderail
 - Faunascherm
 - Grondkering
 - Rijbaan (asfalt, kleur zwart)
 - Busbaan (beton, kleur grijs)
 - Fietspad (asfalt, kleur rood)
 - Trottoir (tegels, kleur grijs)
 - Geleider (printbeton, kleur grijs)
 - Berm
 - Water
 - Zoekgebied waterberging
 - Vervallen waterberging
 - Compensatiegebied NNB
 - Te compenseren NNB

Andere ontwerpen

Nr	Datum	Wijziging	Tek
D1.1	22-07-2025	DEFINITIEF	MD
D1.0	21-03-2025	DEFINITIEF	MD
C2.0	14-03-2025	CONCEPT	MD
C1.0	28-02-2025	CONCEPT	MD

Gemeente Eindhoven

Projectomschrijving
Wegenstructuur BIC Noord

Tekeningomschrijving
Voorlopig Ontwerp
Situatietekening
HOV variant 1

Tekeningnummer
0500089_102-AGP-VO-BIC-TK-WE-S-0111

Tekenaar
Schaal
1:500

Projectleider
Formaat
A1 (594x1470)

Blad in bladen
11 IN 15

Status
DEFINITIEF

Wijz. nr.
D1.1

www.anteagroup.nl

anteagroup