


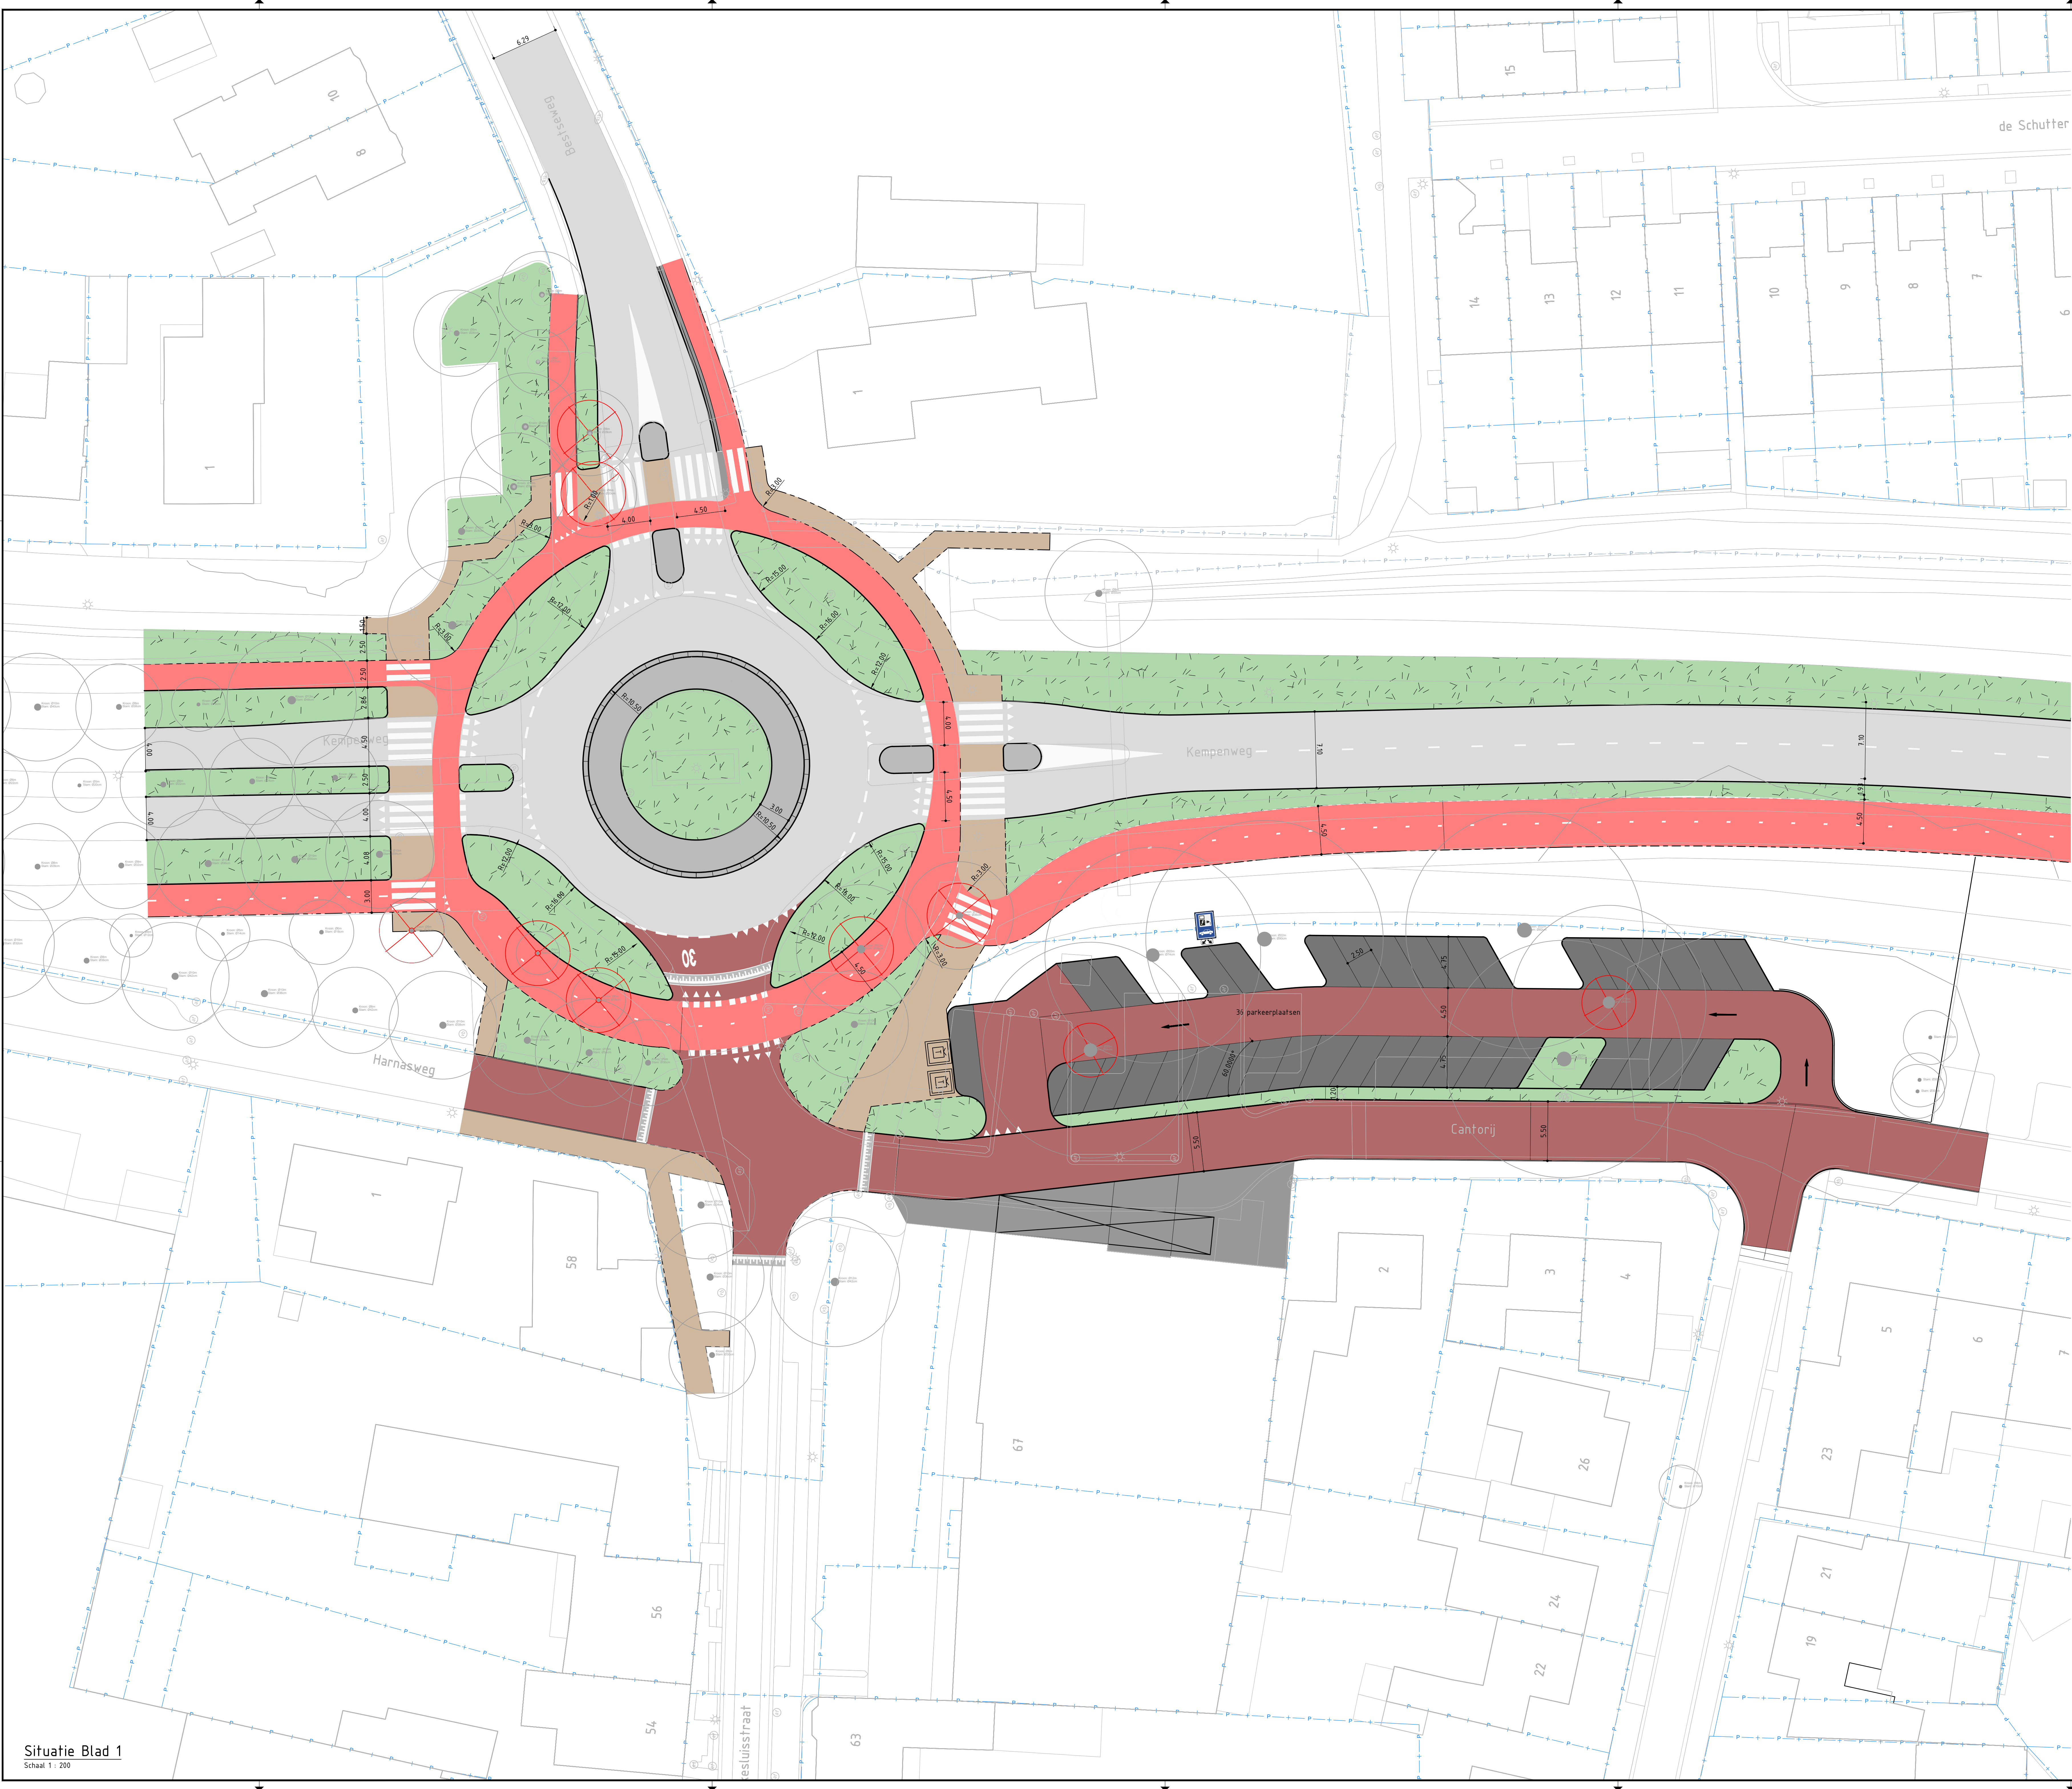

Legenda

- Asfalt zwart
- Asfalt rood
- Printbeton
- Open verharding voetpad
- Open verharding rijbaan
- Open verharding parkeervak
- Groenstrook
- Betonband
- Geliderail
- Bestaande boom
- Te verwijderen boom

Referentie bestanden

BJ5032-10T-RHD-KL-M2-KL_B_BGT_250319
BJ5032-RHD-WX-XX-M2-C-SO_N_Rotonde Optimalisatie 2
Bomen
BJ5032-RHD-WX-XX-M2-C-SO_N_Rotonde Optimalisatie 2 - Viak
BJ5032-RHD-RZ-KW-M2-C-METING-2D
BJ5032-RHD-RZ-KW-M2-C-VO_B_DKK
BJ5032-RHD-WX-XX-M2-C-SO_N_Ontwerp
BJ5032-RHD-WX-XX-M2-C-SO_N_Maatvoering
20106-1 E16 S0verharding 01-A sgl

Opmerkingen

- Maten in meters, tenzij anders vermeld;
- Materiaalmaten in millimeters, tenzij anders vermeld;
- Hoogtematen in meters t.o.v. N.A.P., tenzij anders vermeld;
- Diameters in millimeters, tenzij anders vermeld;
- Coördinaten in meters t.o.v. Rijksdriehoekstelsel;
- Hoeken in graden (360°);
- Ligging kabels en leidingen indicatief weergegeven, exacte ligging bepalen d.m.v. het graven van proefsleuven.

Schaal 1:200

T2: Diverse opgaven		NL	NL	NL	31-07-2025
versie	omschrijving	gewand	gecorr.	zaken	data
opdrachtgever					
Gemeente Oirschot					
project					
Rotonde Kempenweg - Bestseweg					
Rijkswaterstaat					
omschrijving					
Situatietekening					
documentatie					
Definitief					
projectnummer					
BJ5032-RHD-WX-KW-DR-C-200001					
formaat	schaal	type	blad	van	
A0	1:200	VO	1	2	