



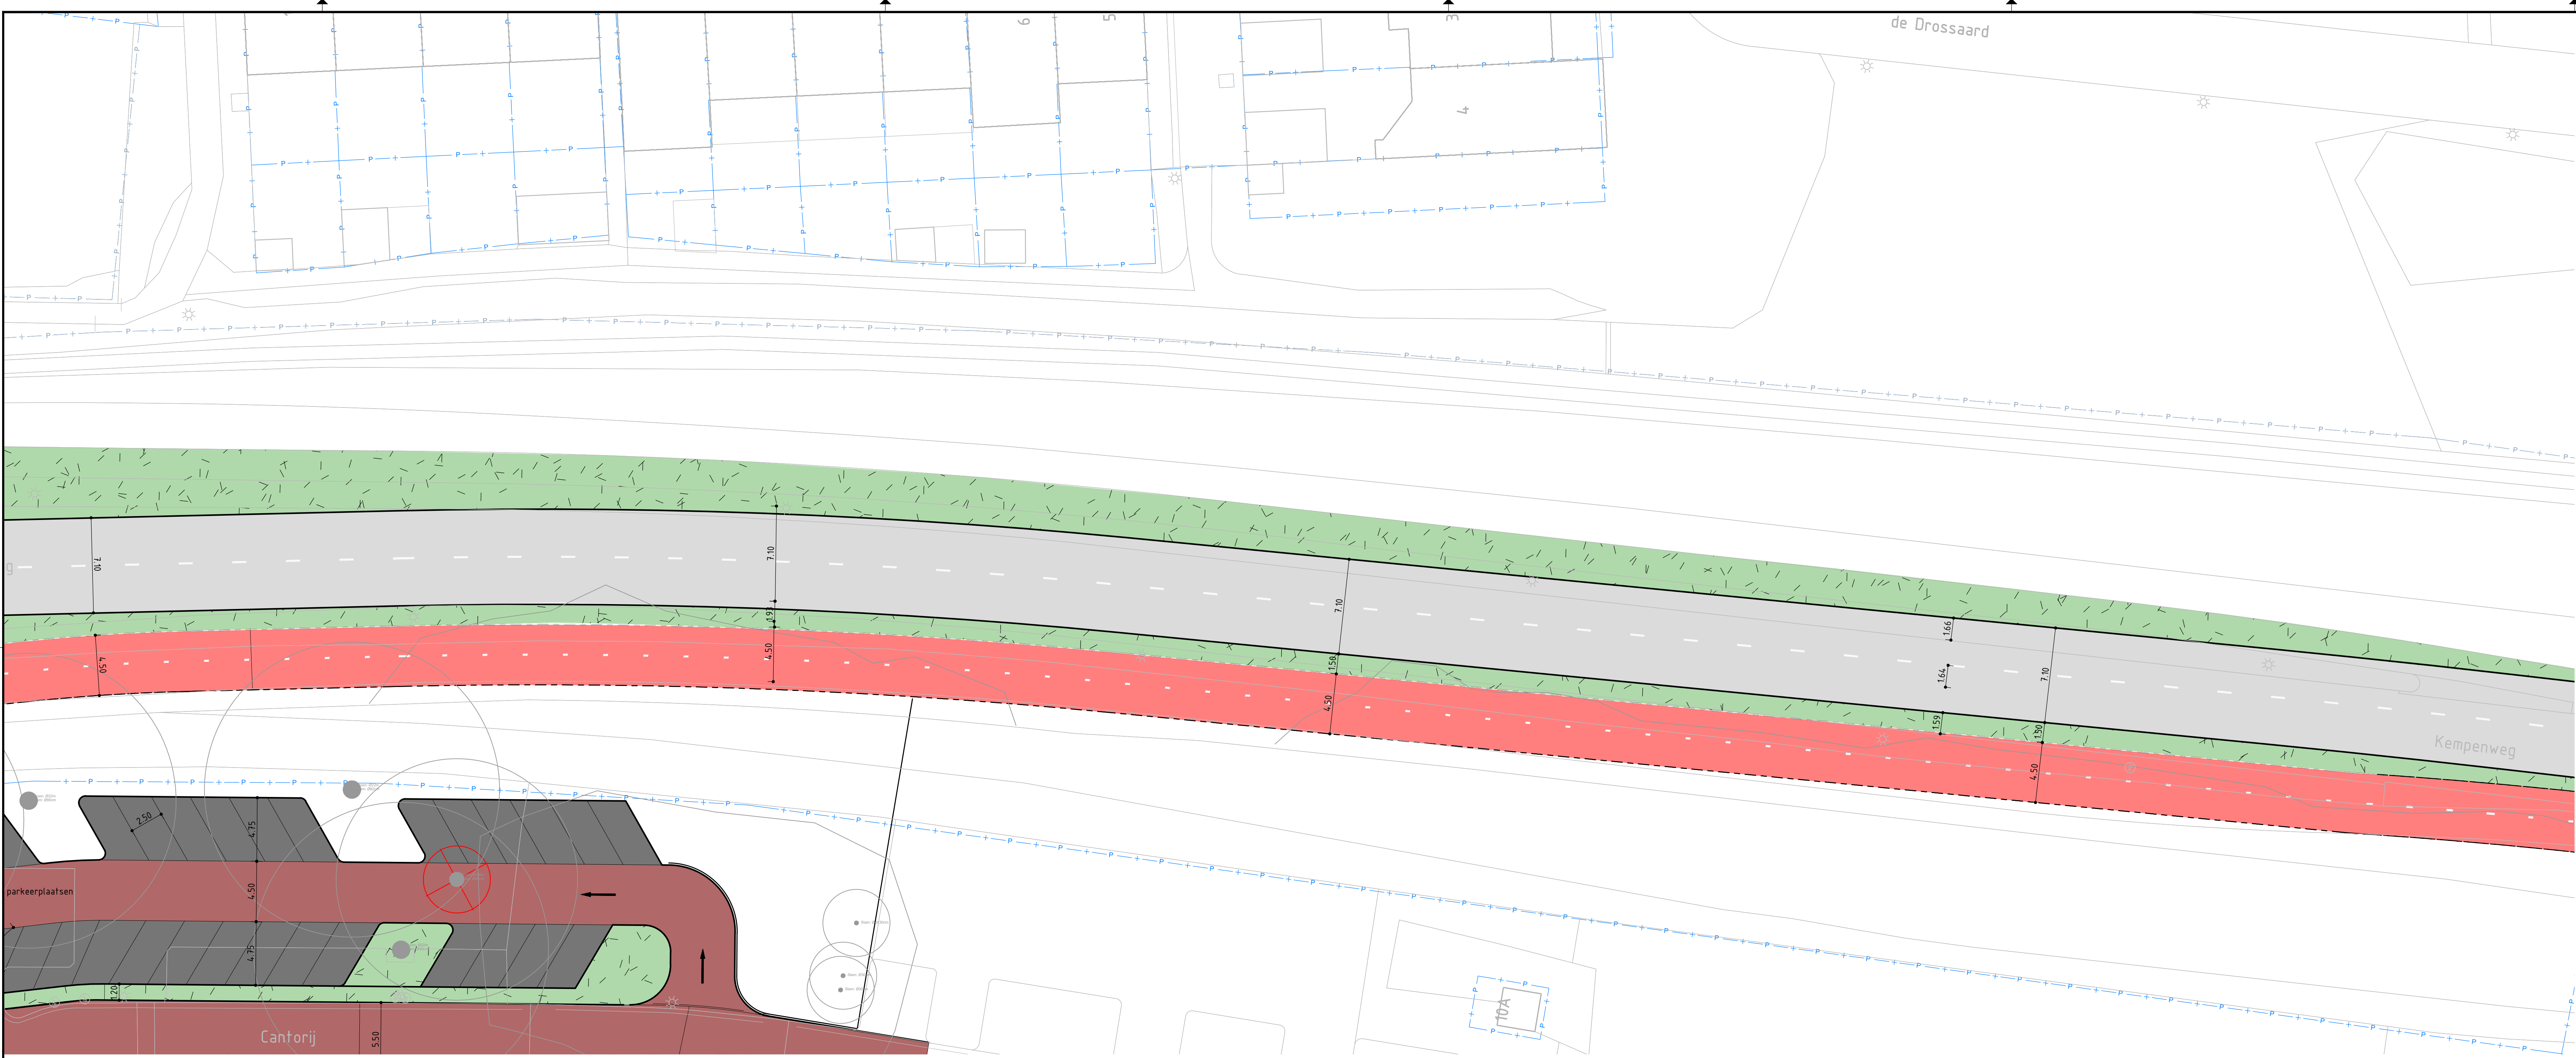

Situatie 2A

Schaal 1 : 200

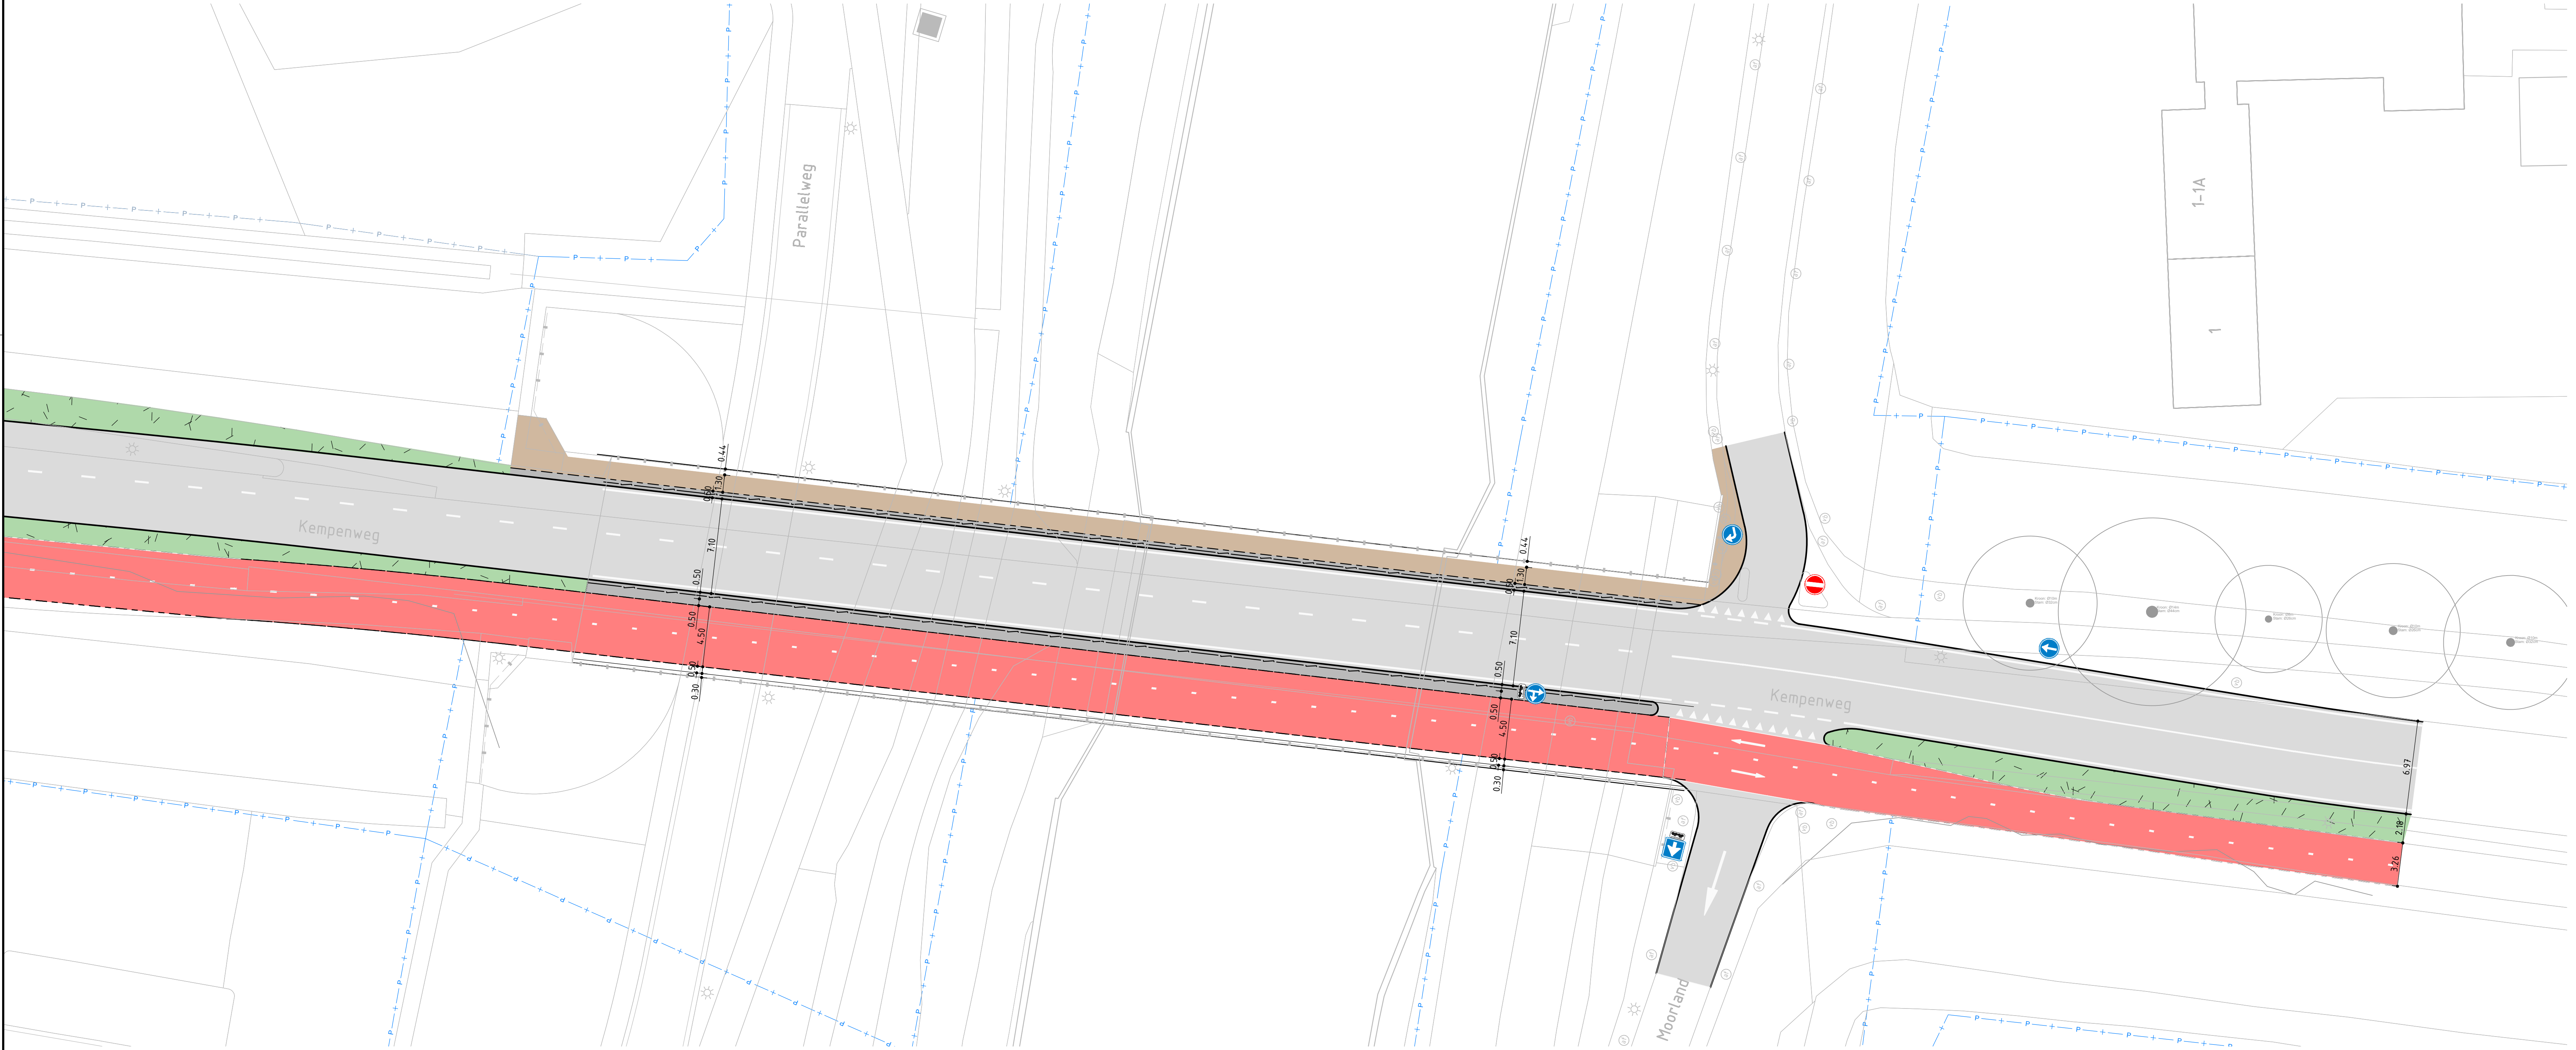

Situatie 2B

Schaal 1 : 200

Legenda

- Asfalt zwart
- Asfalt rood
- Printbeton
- Open verharding voetpad
- Open verharding rijbaan
- Open verharding parkeervak
- Groenstrook
- Betonband
- Geliderail
- Bestaande boom
- Te verwijderen boom

Referentie bestanden

BJ5032-10T-RHD-KL-M2-KL_B_BGT_250319
BJ5032-RHD-WX-XX-M2-C-SO_N_Rotonde Optimalisatie 2
Bomen
BJ5032-RHD-WX-XX-M2-C-SO_N_Rotonde Optimalisatie 2 - Viak
BJ5032-RHD-RZ-KW-M2-C-METING-2D
BJ5032-RHD-RZ-KW-M2-C-VO_B_DKK
BJ5032-RHD-WX-XX-M2-C-SO_N_Ontwerp
BJ5032-RHD-WX-XX-M2-C-SO_N_Maafvoering
20106-1 E16 S0verharding 01-A sgi

Opmerkingen

- Maten in meters, tenzij anders vermeld;
- Materiaalmaten in millimeters, tenzij anders vermeld;
- Hoogtematen in meters t.o.v. N.A.P., tenzij anders vermeld;
- Diameters in millimeters, tenzij anders vermeld;
- Coördinaten in meters t.o.v. Rijksdriehoekstelsel;
- Hoeken in graden (GSD);
- Ligging kabels en leidingen indicatief weergegeven, exacte ligging bepalen d.m.v. het graven van proefsleuven.

Schaal 1:200



2.2	Dezels uitgegeven	NL	NL	NL	31-07-2025
2.2	Dezels uitgegeven	gepland	gepland	gepland	gepland
opdrachtgever					
Gemeente Oirschot					
project					
Rotonde Kempensweg - Bestseweg					
omschrijving					
Situatietekening					
documentatie					
Definitief					
projectnummer					
BJ5032-RHD-WX-KW-DR-C-200002					
formaat	schaal	type	bladen	van	tot
A0	1:200	VO	2	1	2

