



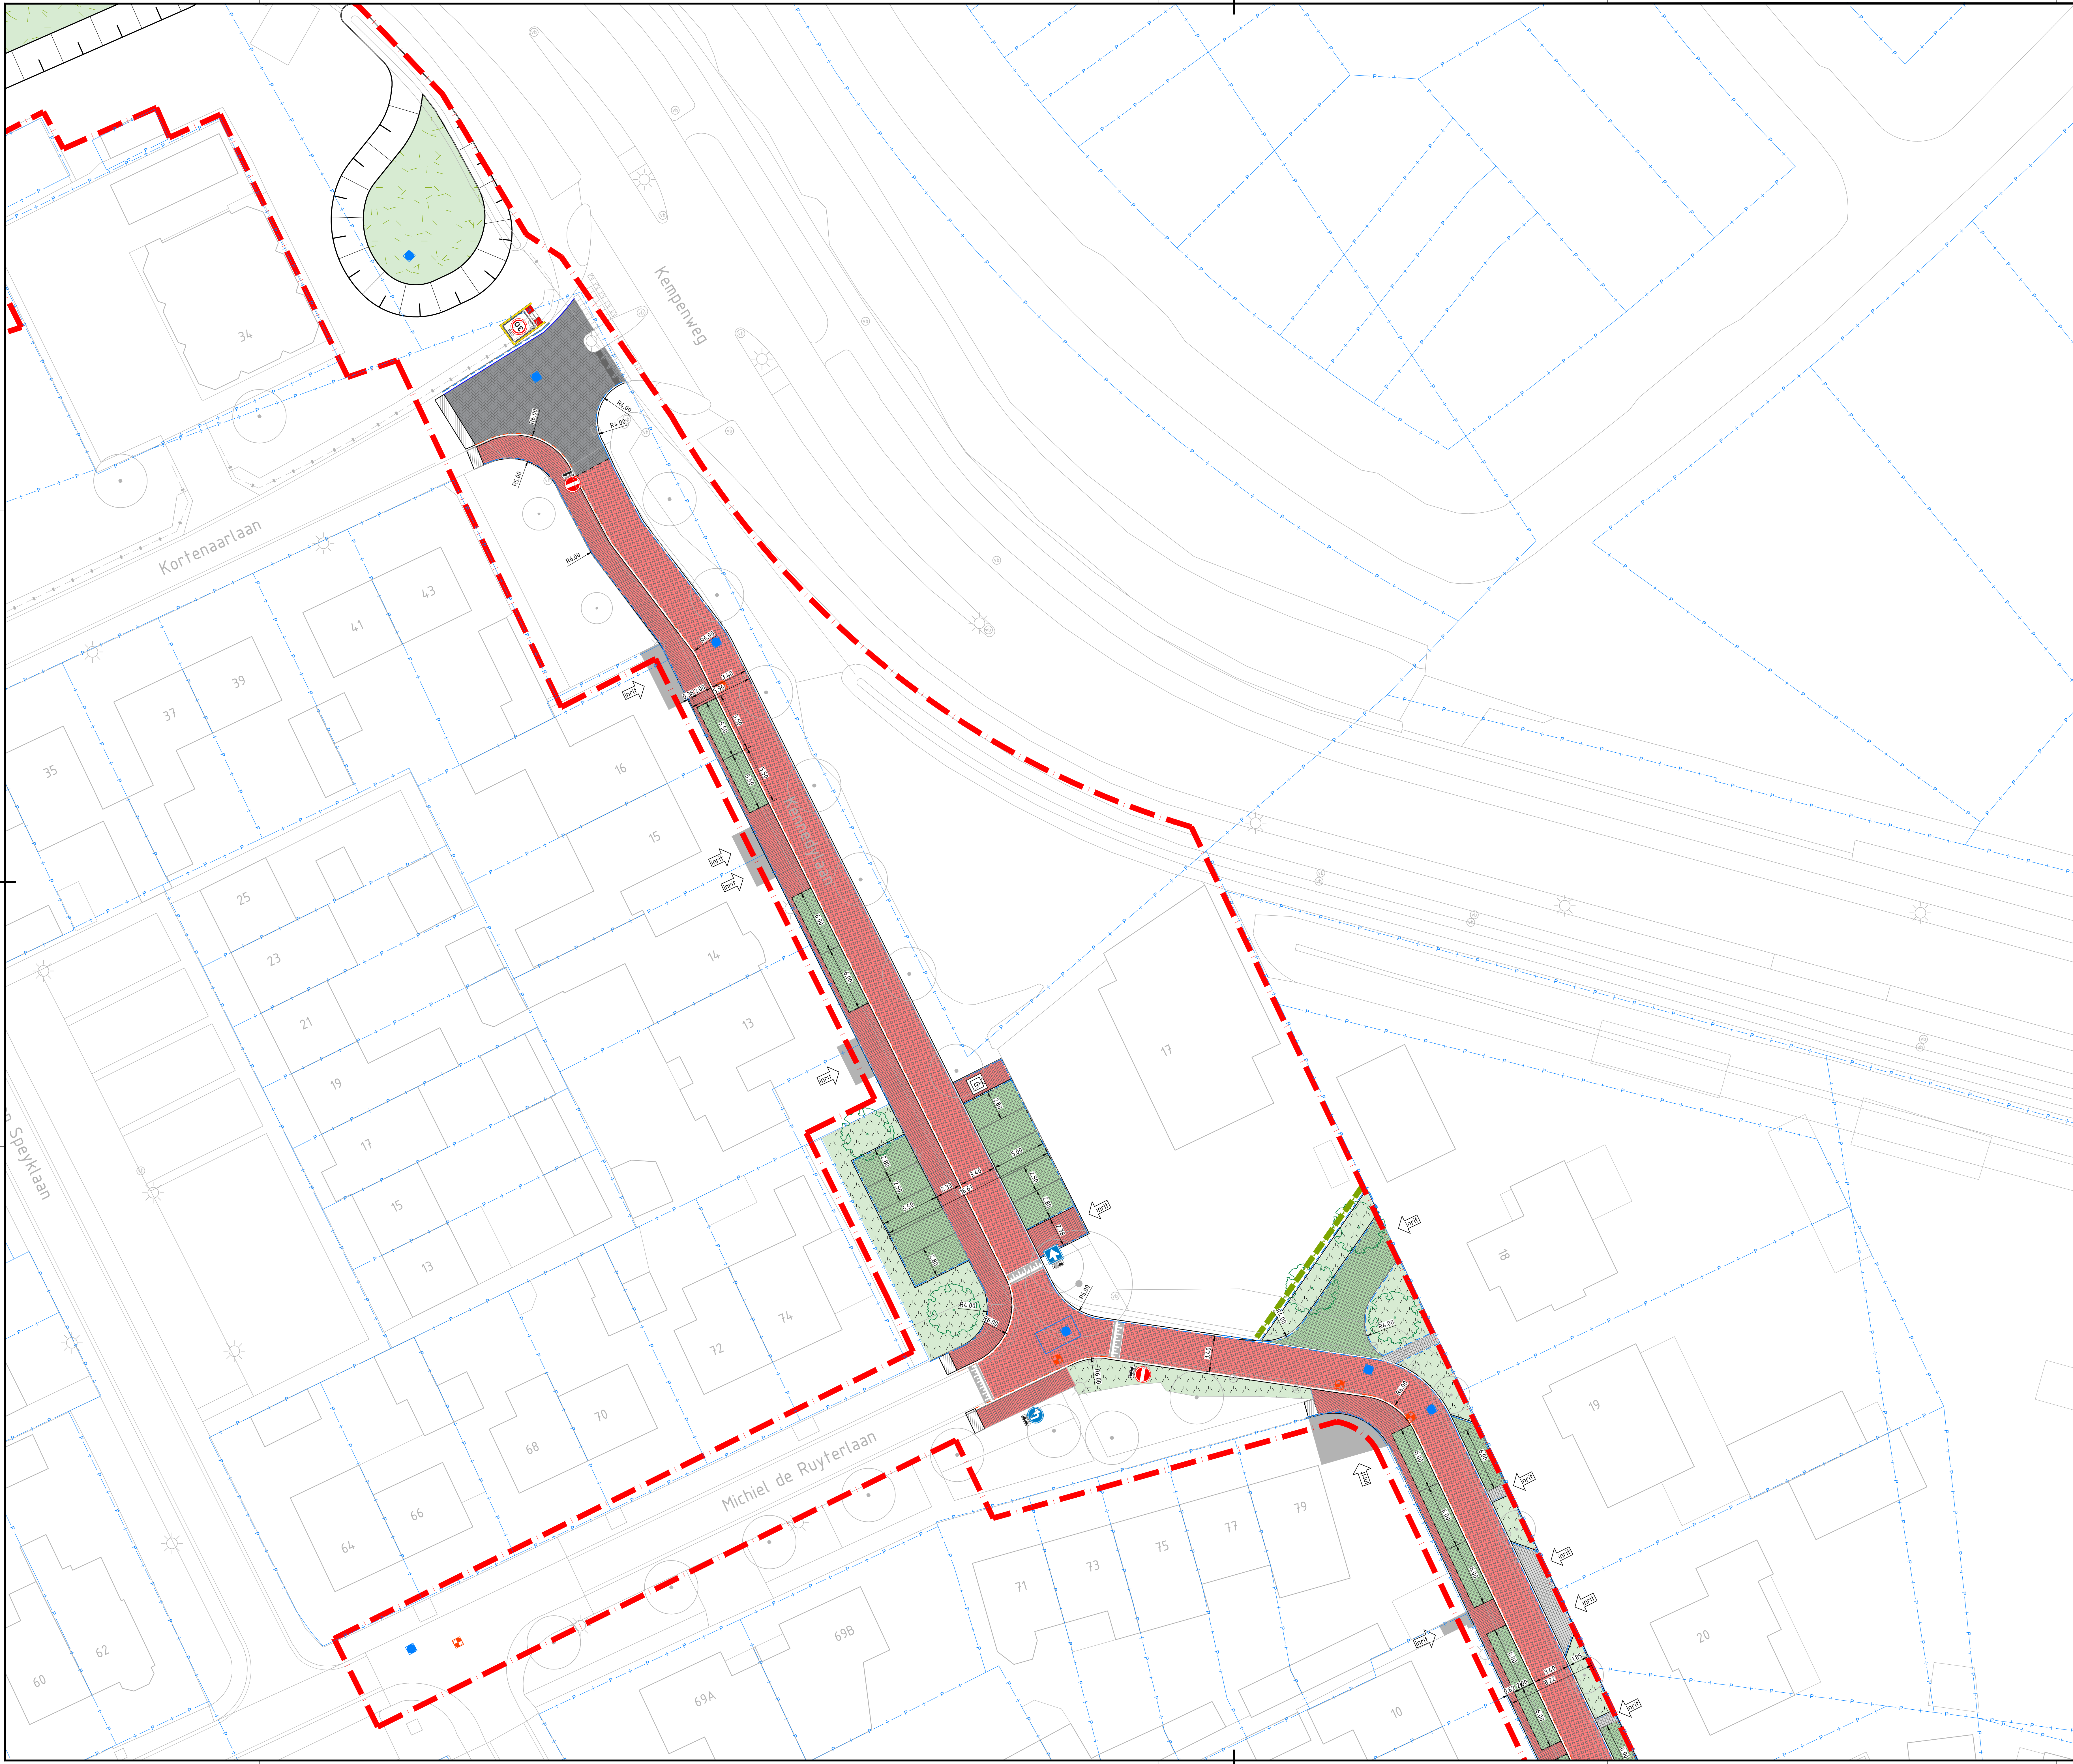

- LEGENDA**
- Aanbrengen rijbaan in straatbakstenen, hergebruik kf, keperverband
 - Aanbrengen rijbaan in betonstraatsstenen, hergebruik kf, keperverband
 - Aanbrengen trottoir in straatbakstenen, hergebruik df, halfsteensverband
 - Herstraten verharding
 - Aanbrengen parkeervakken in grasbetontegels, type Hydro Lineo
 - Inzaaien bloemrijkmengsel
 - Inzaaien gras
 - Aanbrengen beplanting
 - Aanbrengen haag
 - Aanbrengen talud
 - Aanbrengen geleideband 50/200x250mm
 - Aanbrengen opsluitband 150x250mm
 - Aanbrengen opsluitband 80x200mm
 - Aanbrengen trottoirband 130/150x250mm
 - Aanbrengen strekilaag, 2 strek kf
 - Materiaalgrens
 - Parkeervak scheiding
 - Opbreken en opnieuw aanbrengen inrit Diverse materialen
 - Handhaven bestaande inrit
 - Handhaven bestaande boom
 - Aanbrengen nieuwe boom
 - Handhaven bestaande putdeksel
 - Aanbrengen DWA putdeksel
 - Aanbrengen HWA putdeksel
 - Handhaven bestaande glascontainer
 - Handhaven bestaande blokmarkering, afm. 500x500mm
 - Handhaven bestaande haaiantanden, afm. 500x500mm
 - Aanbrengen haaiantanden, afm. 500x500mm
 - Aanbrengen sinusdrempel 30km/h 8cm
 - Projectgrens
 - Kadastrale grenzen

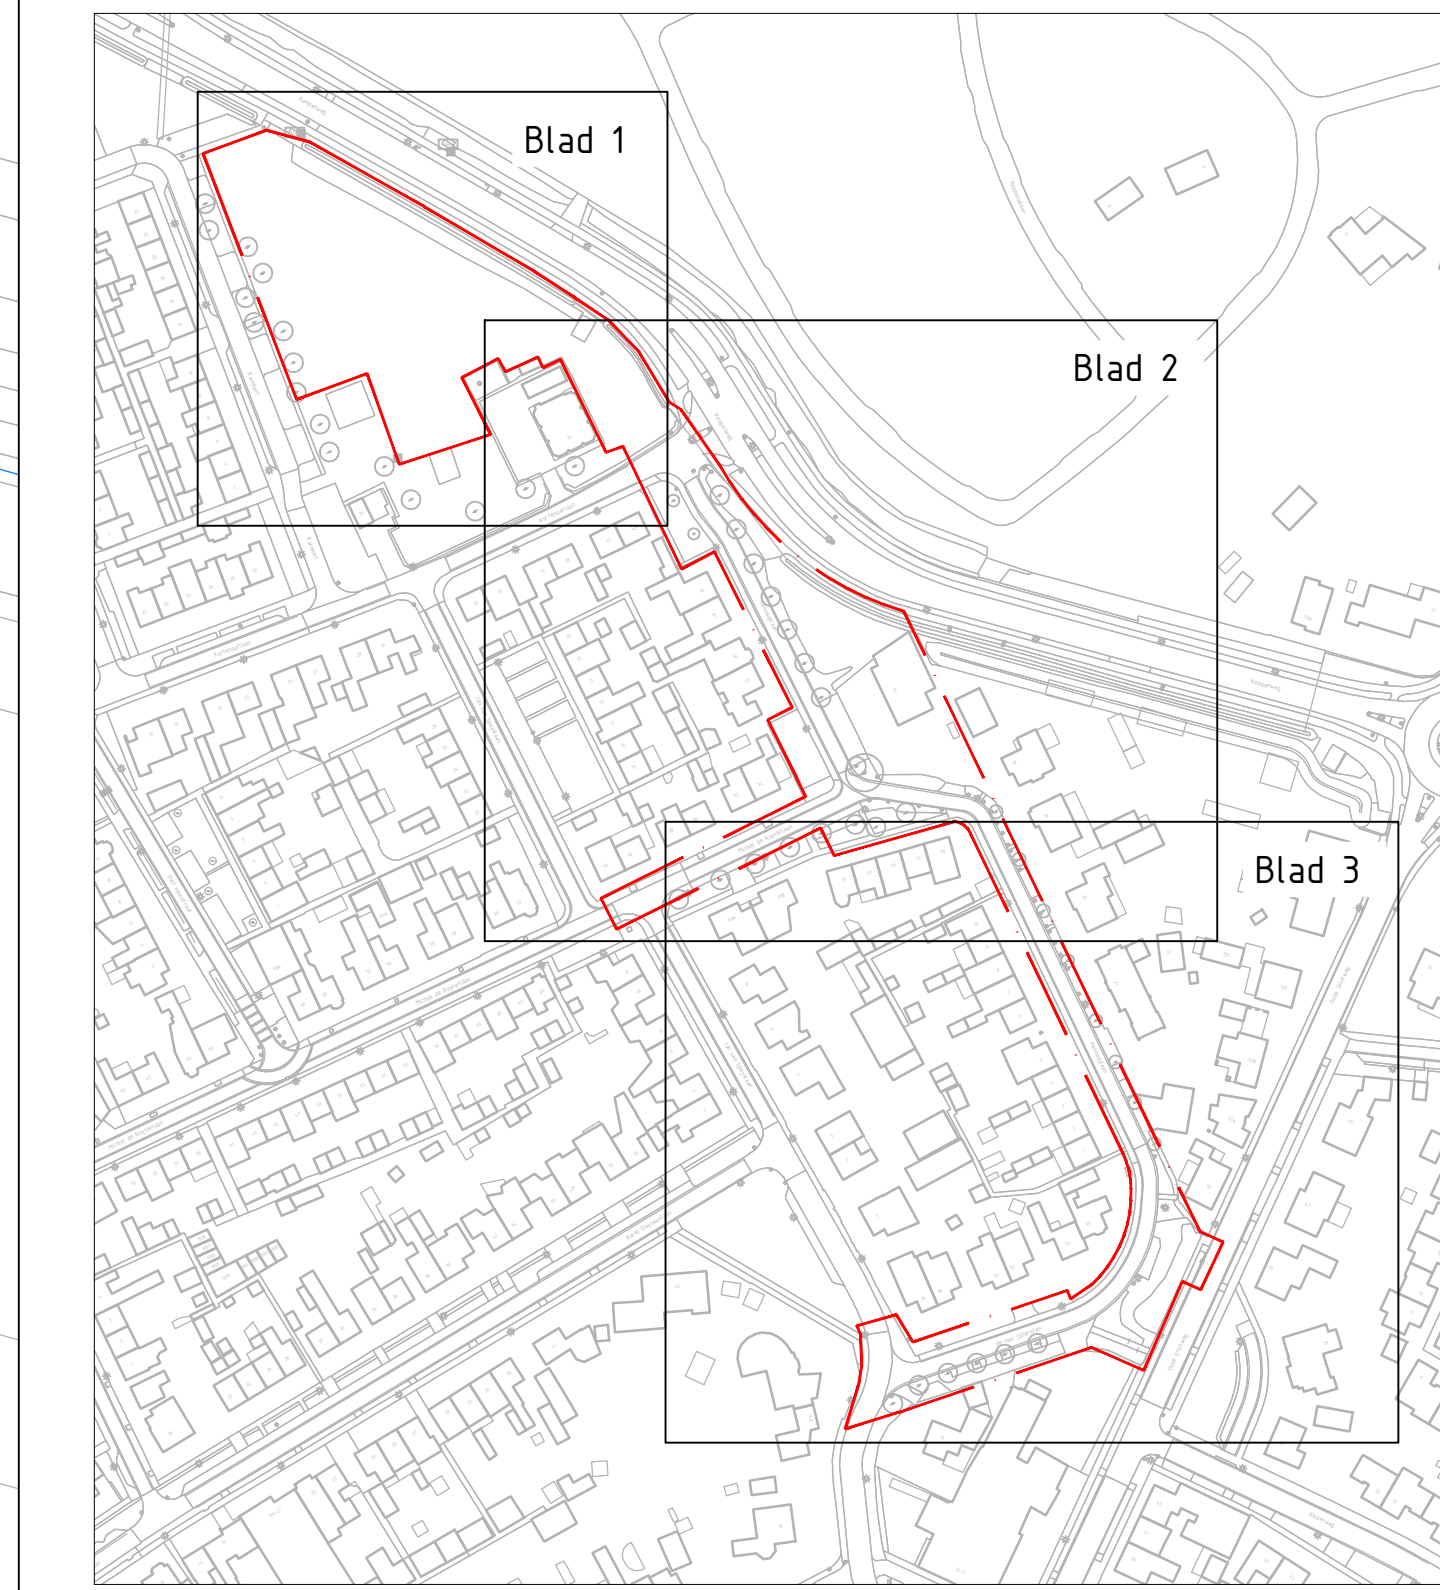

Opmerkingen

- Maten in meters, tenzij anders vermeld;
- Coördinaten in meters t.o.v. Rijksdriehoekstelsel;

Schaal 1:200

Blad 1

Blad 2

Blad 3

	MV	KL	RvE
1. Definitief VO			21-02-2024
2. Overeenkomsten			27-01-2024
3. Overeenkomsten			06-12-2024
4. Overeenkomsten			08-01-2024

Gemeente Oirschot

project
Kennedylaan

omschrijving
Situatietekening
Blad 2

documentatie
Definitief

documentversie
2

formaat
A0

schaal
1:200

type
VO


blad
2

van
3


projectnummer
BU5032-106-RHD-ZZ-XX-DG-C-200001

Oirschot

Royal HaskoningDHV
Enhancing Society Together
HaskoningDHV Nederland B.V.
Mobility & Infrastructure

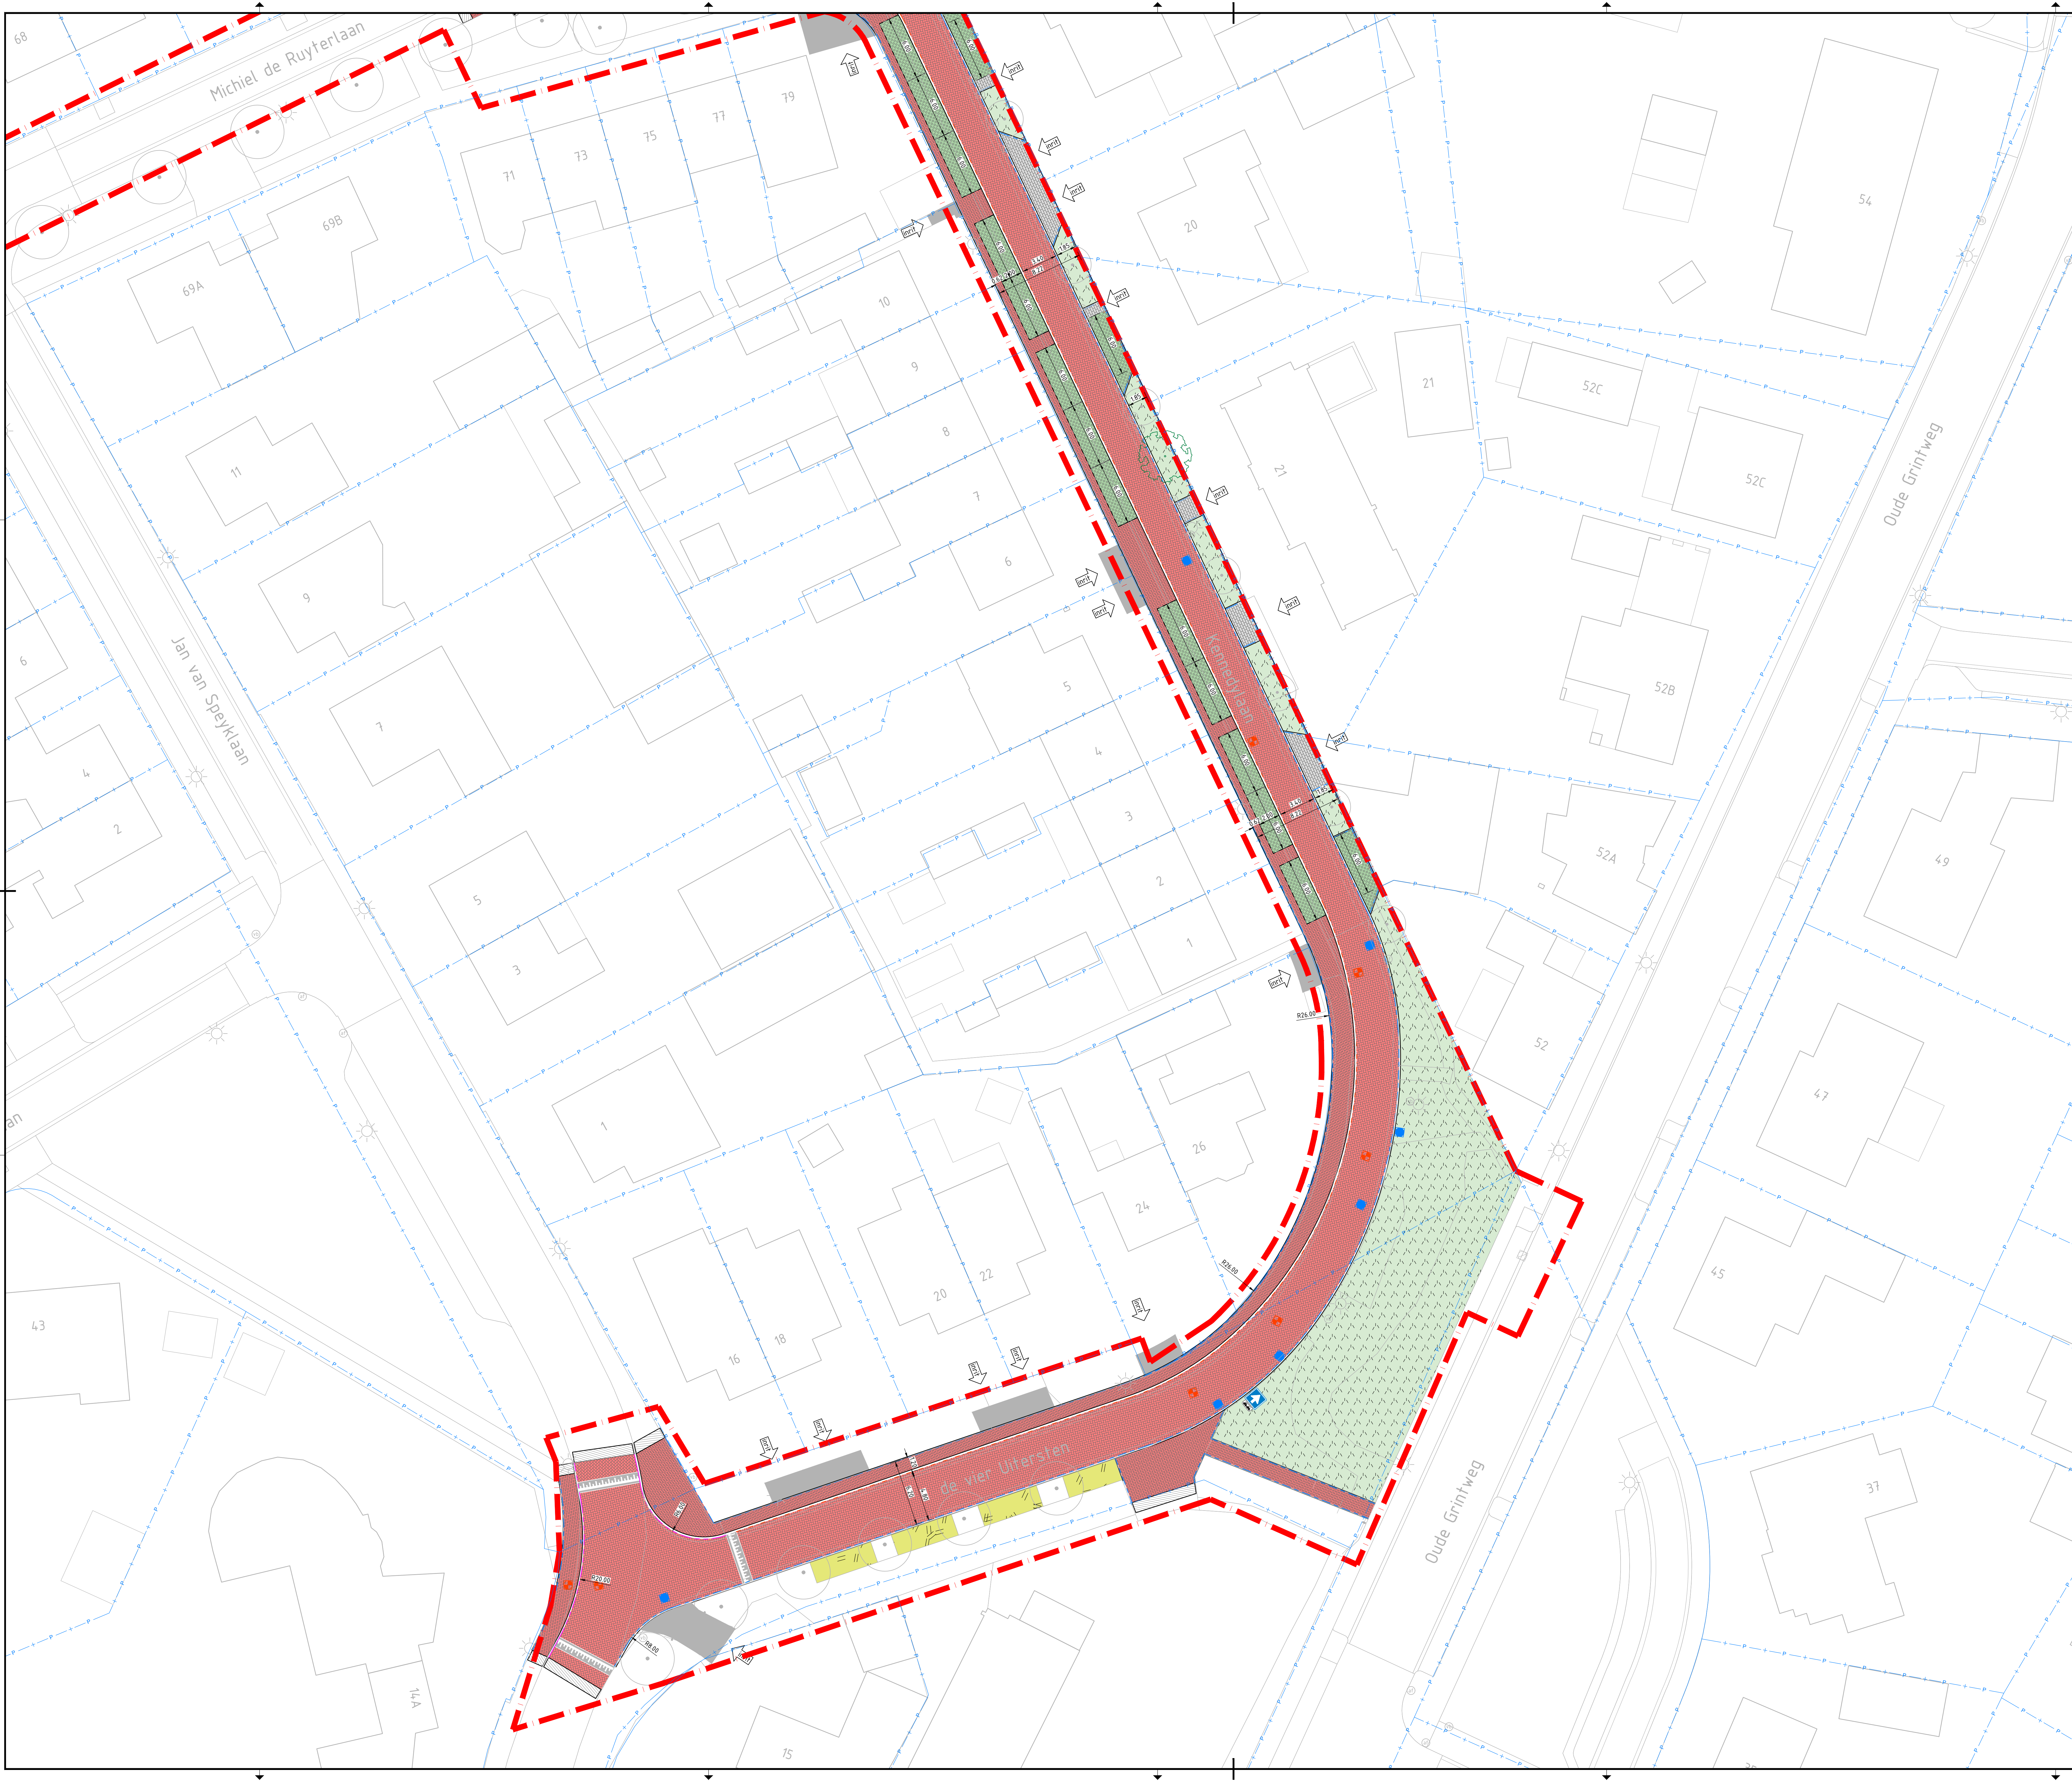

- LEGENDA**
- Aanbrengen rijbaan in straatbakstenen, hergebruik kf, keperverband
 - Aanbrengen rijbaan in betonstraatstenen, hergebruik kf, keperverband
 - Aanbrengen trottoir in straatbakstenen, hergebruik df, halfsteensverband
 - Herstraten verharding
 - Aanbrengen parkeervakken in grasbetontegels, type Hydro Lineo
 - Inzaaien bloemrijkmengsel
 - Inzaaien gras
 - Aanbrengen beplanting
 - Aanbrengen haag
 - Aanbrengen talud
 - Aanbrengen geleideband 50/200x250mm
 - Aanbrengen opsluitband 150x250mm
 - Aanbrengen opsluitband 80x200mm
 - Aanbrengen trottoirband 130/150x250mm
 - Aanbrengen strekilaag, 2 strek kf
 - Materiaalgrens
 - Parkeervak scheiding
 - Opbreken en opnieuw aanbrengen inrit Diverse materialen
 - Handhaven bestaande inrit
 - Handhaven bestaande boom
 - Aanbrengen nieuwe boom
 - Handhaven bestaande putdeksel
 - Aanbrengen DWA putdeksel
 - Aanbrengen HWA putdeksel
 - Handhaven bestaande glascontainer
 - Handhaven bestaande blokmarkering, afm. 500x500mm
 - Handhaven bestaande haaiantanden, afm. 500x500mm
 - Aanbrengen haaiantanden, afm. 500x500mm
 - Aanbrengen sinusdrenpel 30km/h 8cm
 - Projectgrens
 - Kadastrale grenzen

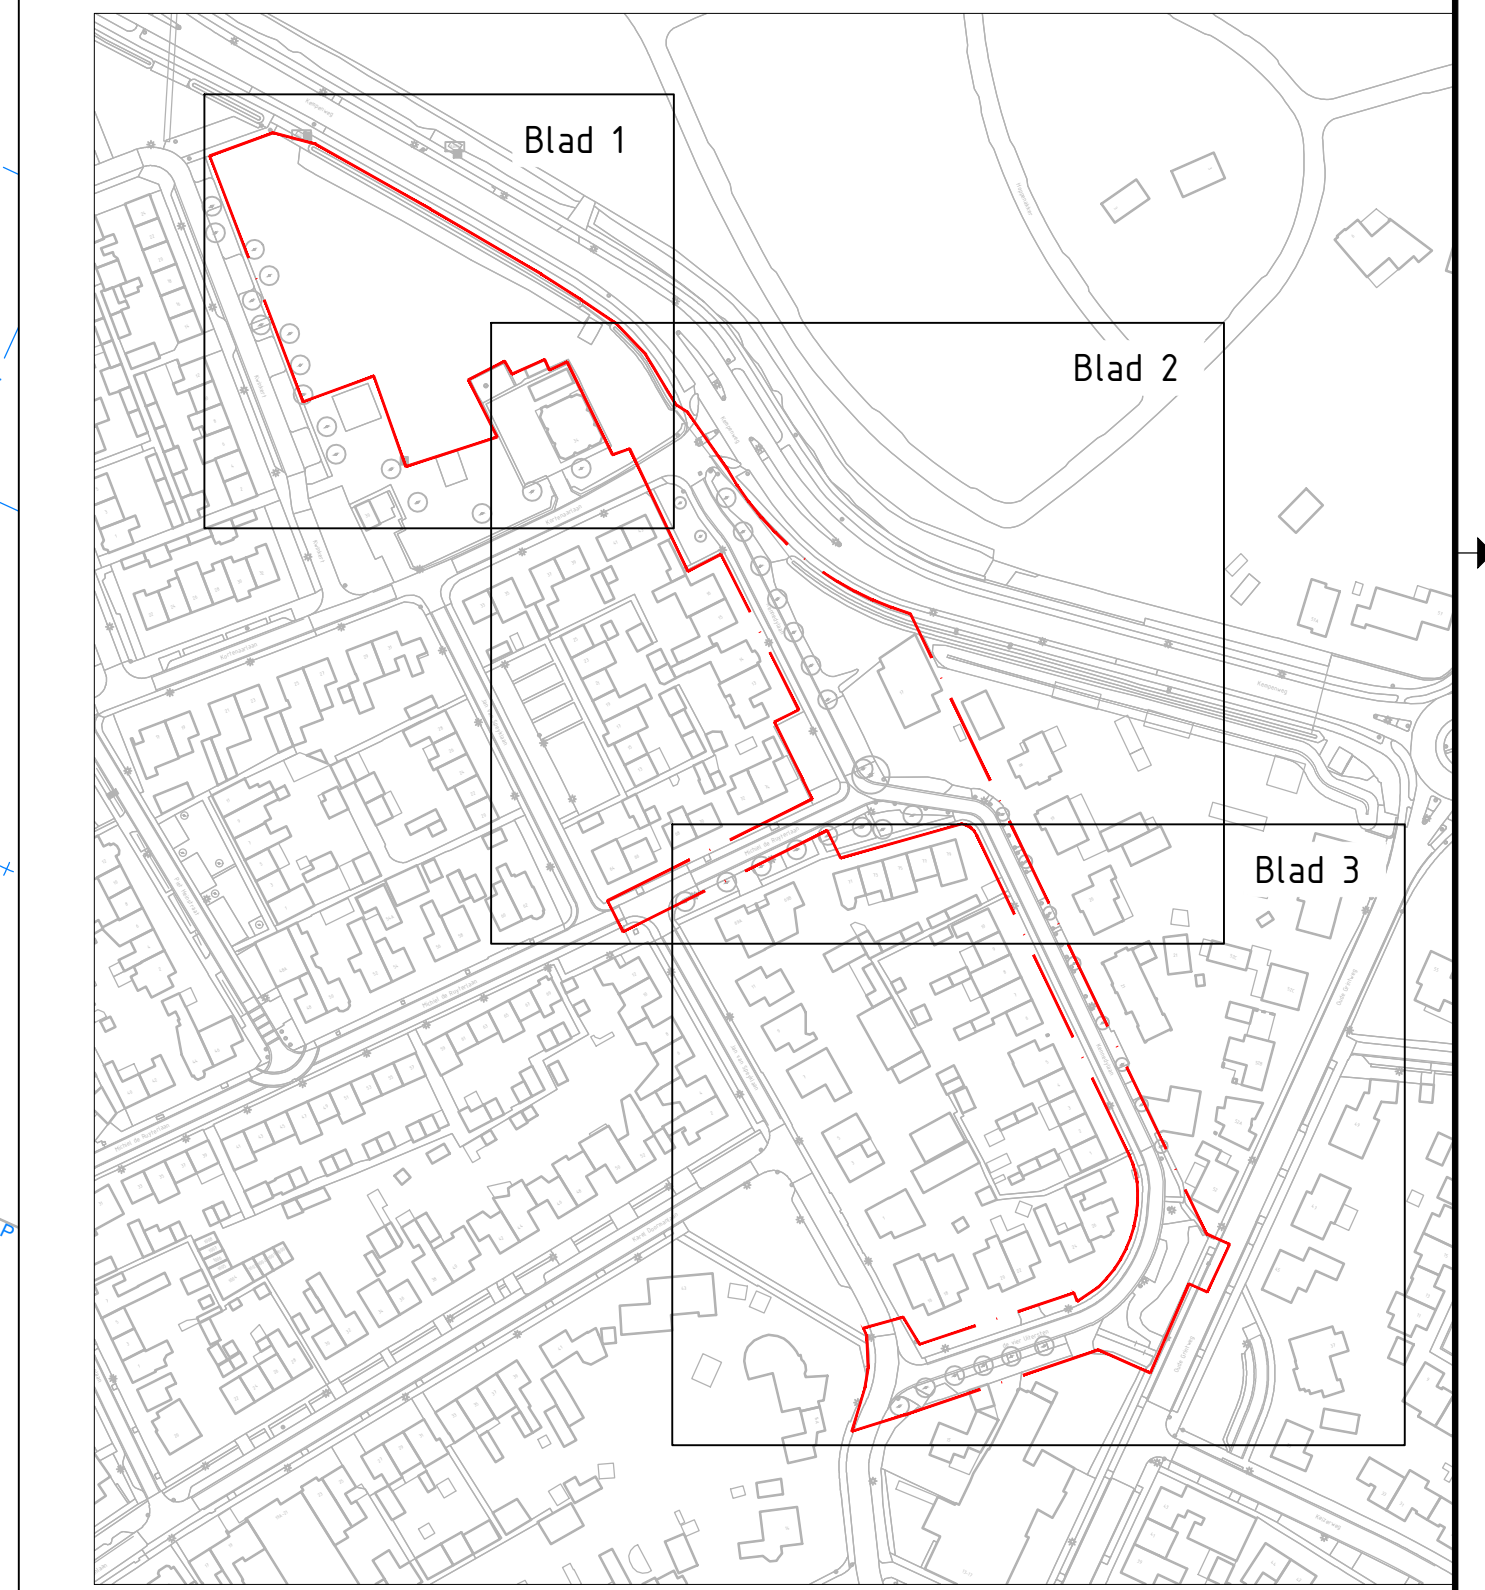

Opmerkingen

- Maten in meters, tenzij anders vermeld.
- Coördinaten in meters t.o.v. Rijksdriehoekstelsel.

Schaal 1:200

	MV	KL	RvE
1. Definitief VO			21-02-2024
2. Overeenkomstige			27-01-2024
3. Definitief uitvoering			06-12-2024

Opdrachtgever: Gemeente Oirschot

Project: Kennedylaan

Omschrijving: Situatietekening Blad 3

Oirschot

Royal HaskoningDHV
Enhancing Society Together
HaskoningDHV Nederland B.V.
Mobility & Infrastructure

documentnaam	documentversie
Definitief	3

formaat: A0 schaal: 1:200 type: VO bladzijde: 3 van: 3 projectnummer: B15032-106-RHD-ZZ-XX-DG-C-200001