
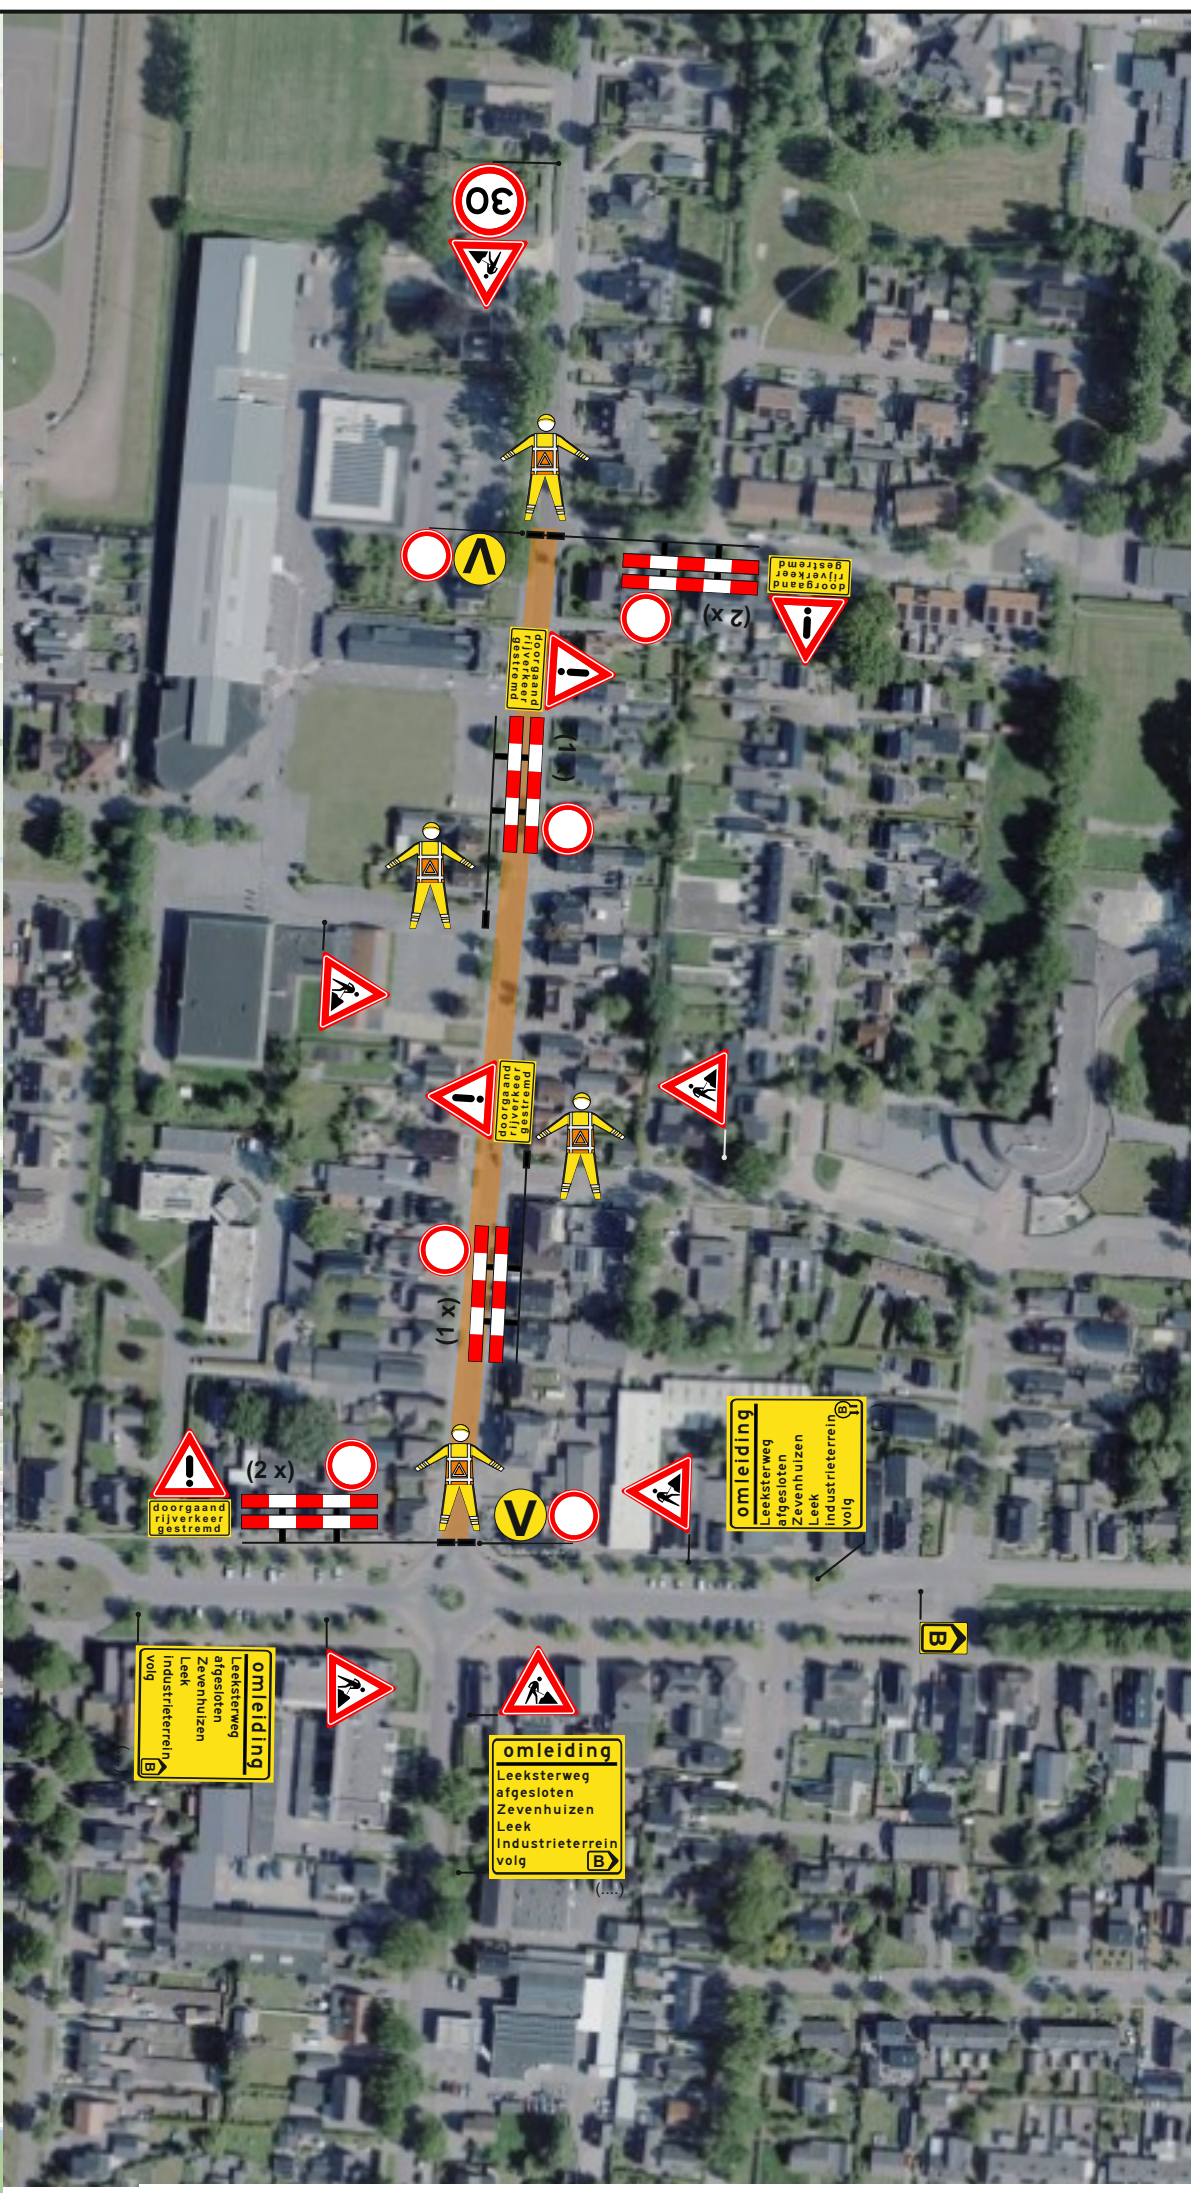


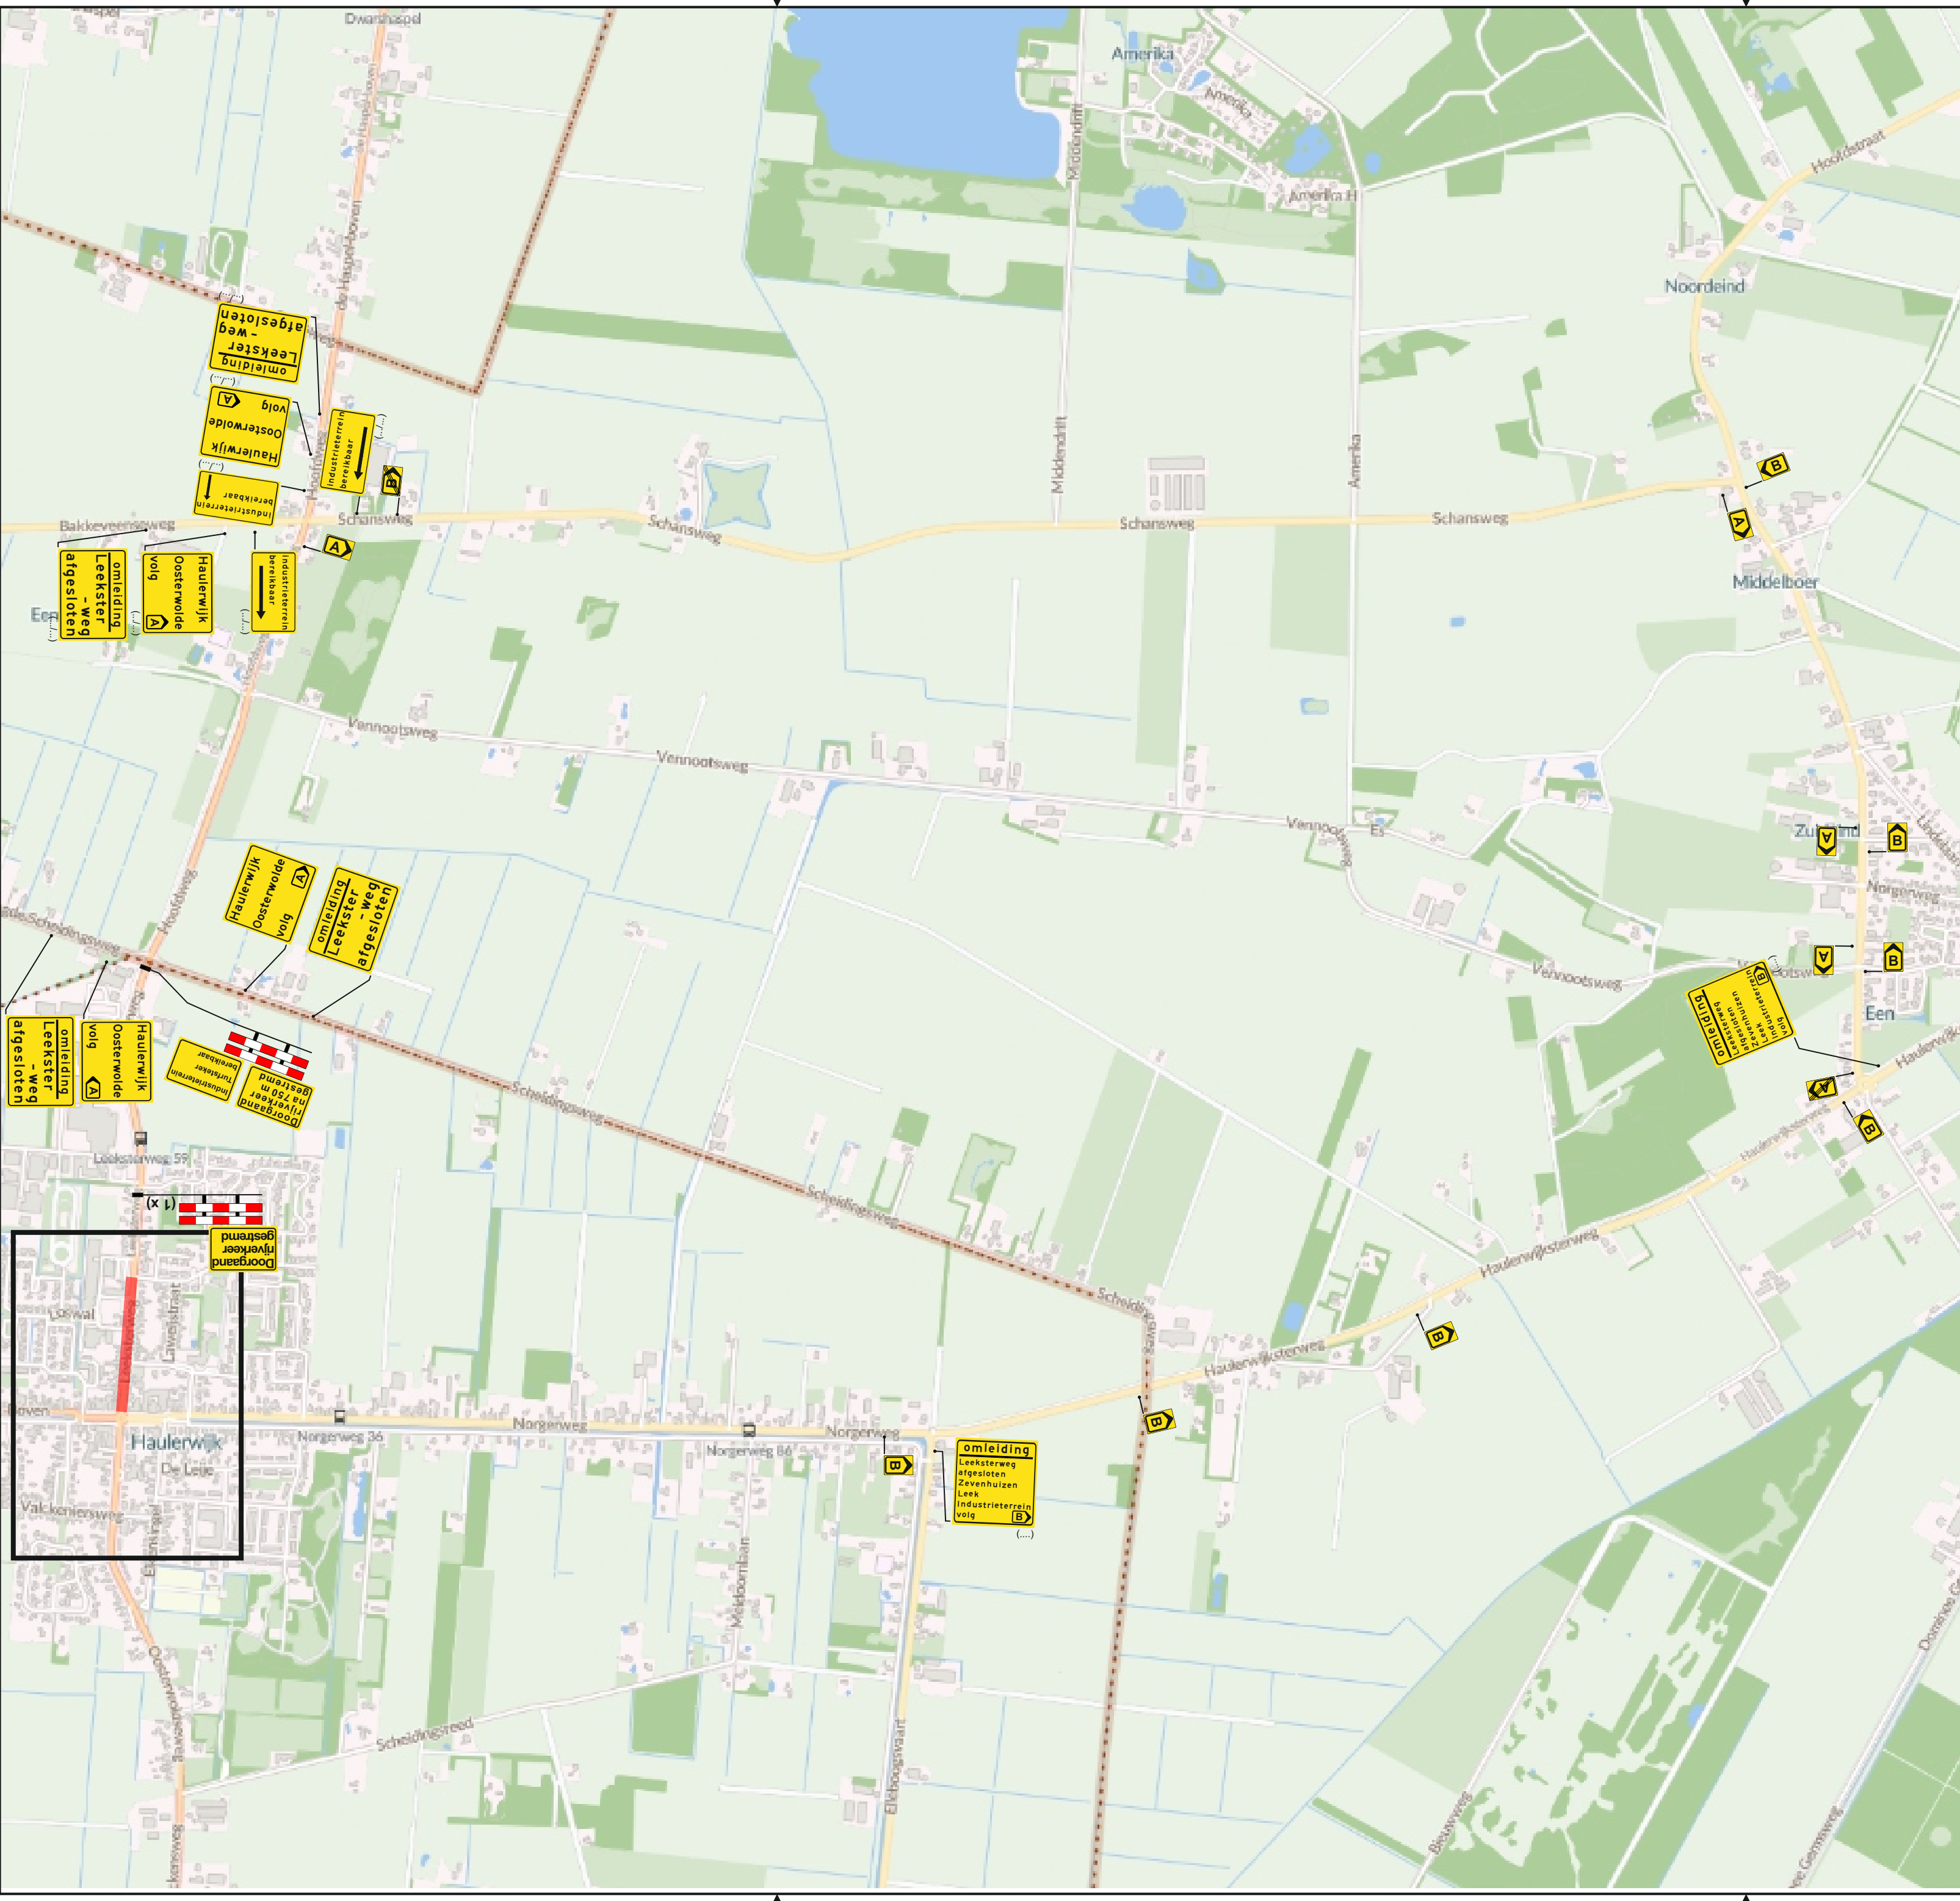

 werkvak		 verkeersregelaar	 V	wegvak afgesloten op ... tusschen 09h-15h i.v.m asfalterings werkzaamheden
SPIN	Ja ☐ Nee ☒	Melvin	Ja ☐ Nee ☒	
Markering	Ja ☐ Nee ☒	Verlichting	Ja ☐ Nee ☒	
Langs afz.	Ja ☐ Nee ☒	Kegel	☐	Bakens ☐ Barrier ☐
Opdrachtgever:				
				
Project: Leeksterweg, Haulerwijk				
Onderdeel: Verkeersplan				
Tekeningnummer: 13324254-VP-5-1-4.0		Status: Definitief		
Getekend door: Niels van der Veen	Datum: 09-04-2025	Formaat: A2		
Gecontroleerd: Julian Klein	Datum: 09-04-2025	Schaal: n.v.t.		
Opmerking:		Het copyright van deze tekening behoort toe aan:		
-Voor maatvoering (zover niet aangegeven) worden de richtlijnen gehanteerd zoals vermeld in publicaties 96a en 96b en van de CROW		 Grijpskerk Kievitsweg 13 T (0594) 280124 info@wegwijsrent.nl		