


Bruikleen-/pachttekening met spuitvrije zones

Percelen:	OTW02-D-00902 (deels) / 00810
Plaats:	Oosterwolde, Langekamp - Prandinga
Grootheid bruikleen of pacht:	ca. 6410m ² + ca. 50480m ²
Waarvan spuitvrije zone:	ca. 1484m ² + ca. 18373m ²

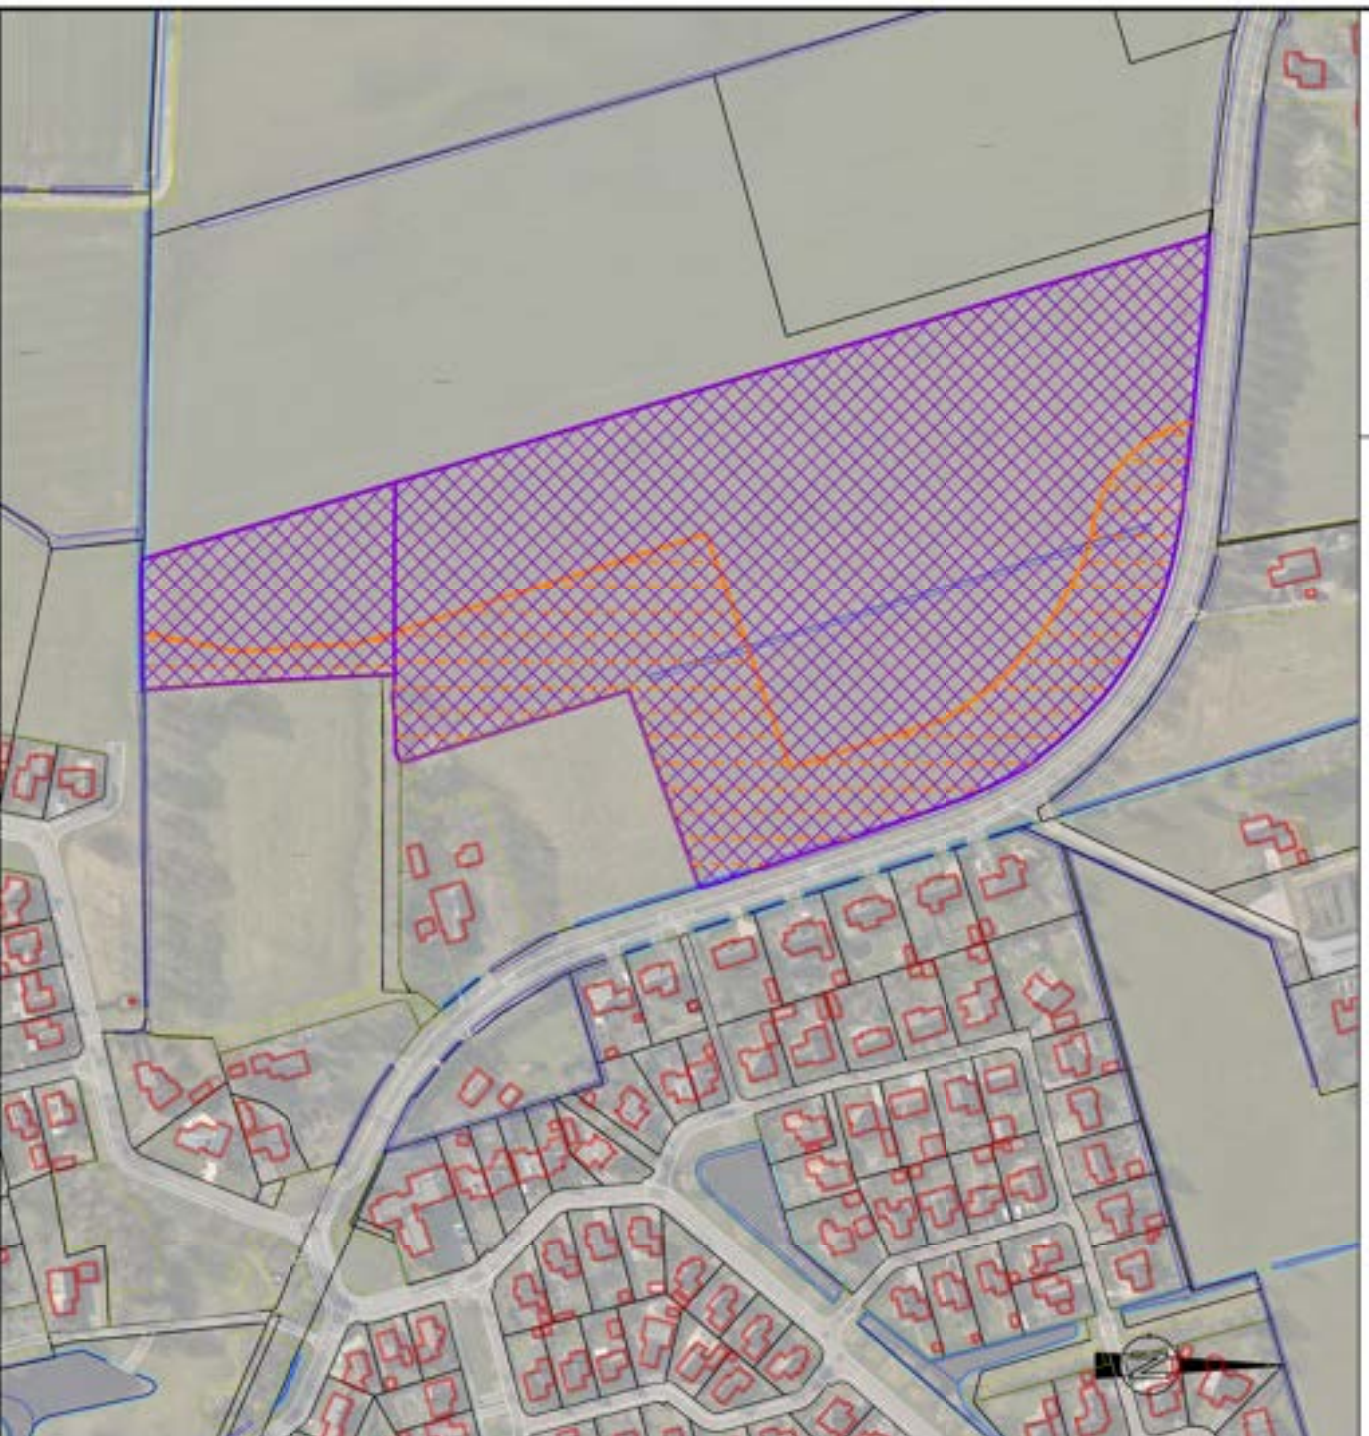

Verantwoordelijke	Getekend:	Schaal	Datum	Formaat
C.J. Huitema	M.D.	custom 1:3000	11.02.2026	A4

Type land: grasland/bouwhand

De (sadelstrak) gegevens op deze tekening zijn niet bindend en puur informatief.
De exacte ligging van de perceelsgrenzen worden alleen door het Kadaster bepaald.
De maten en oppervlakten in deze tekening kunnen afwijken van de definitieve meting.

Legenda

Te gebruiken recht in bruikleen/pacht:

Spuitvrije zone (minimaal 50m)

