


**Legenda:**

- Bestaande mast (xx = straatnaam en mastnummer)
- Bestaande mast verwijderen
- Nieuwe mast en armatuur plaatsen. Nieuw masttype en armatuurtype:
  - o 5.5m, ulthouder 600mm, staal verzinkt, cil. verjongd, T60, incl. maaiveldbeschermer
  - o AXIA 2.1 5166 8 NVSL219CT@420mA WW 383222
- Nieuwe mast en armatuur plaatsen. Nieuw masttype en armatuurtype:
  - o 8.0m, ulthoder 1000mm, staal verzinkt, cil. verjongd, T60, incl. maaiveldbeschermer
  - o AXIA 2.1 / 5221 / 16 LEDs 390mA WW / 397652
- Nieuwe mast 1 op 1 uitwisselen/vervangen op locatie van oude mast.

Project:	Industriepark Oosterwolde	 <div><b>Nederlands Licht Instituut</b> Advies- en innovatieplatform voor buitenverlichting</div> 
Opdrachtgever:	Gemeente Ooststellingwerf	
Tekenaar:	Roeland Schelhaas	
Datum:	29-05-2020	
versie:	1.2	
Status:	Concept	Papierformaat: A1
		Schaal: 1:2000
		Tekeningnr: 1
		Blad: 1 van 2

Nederlands Licht Instituut – Dokter van Deenweg 84 – 8025BL – Zwolle – T 038 455 52 46



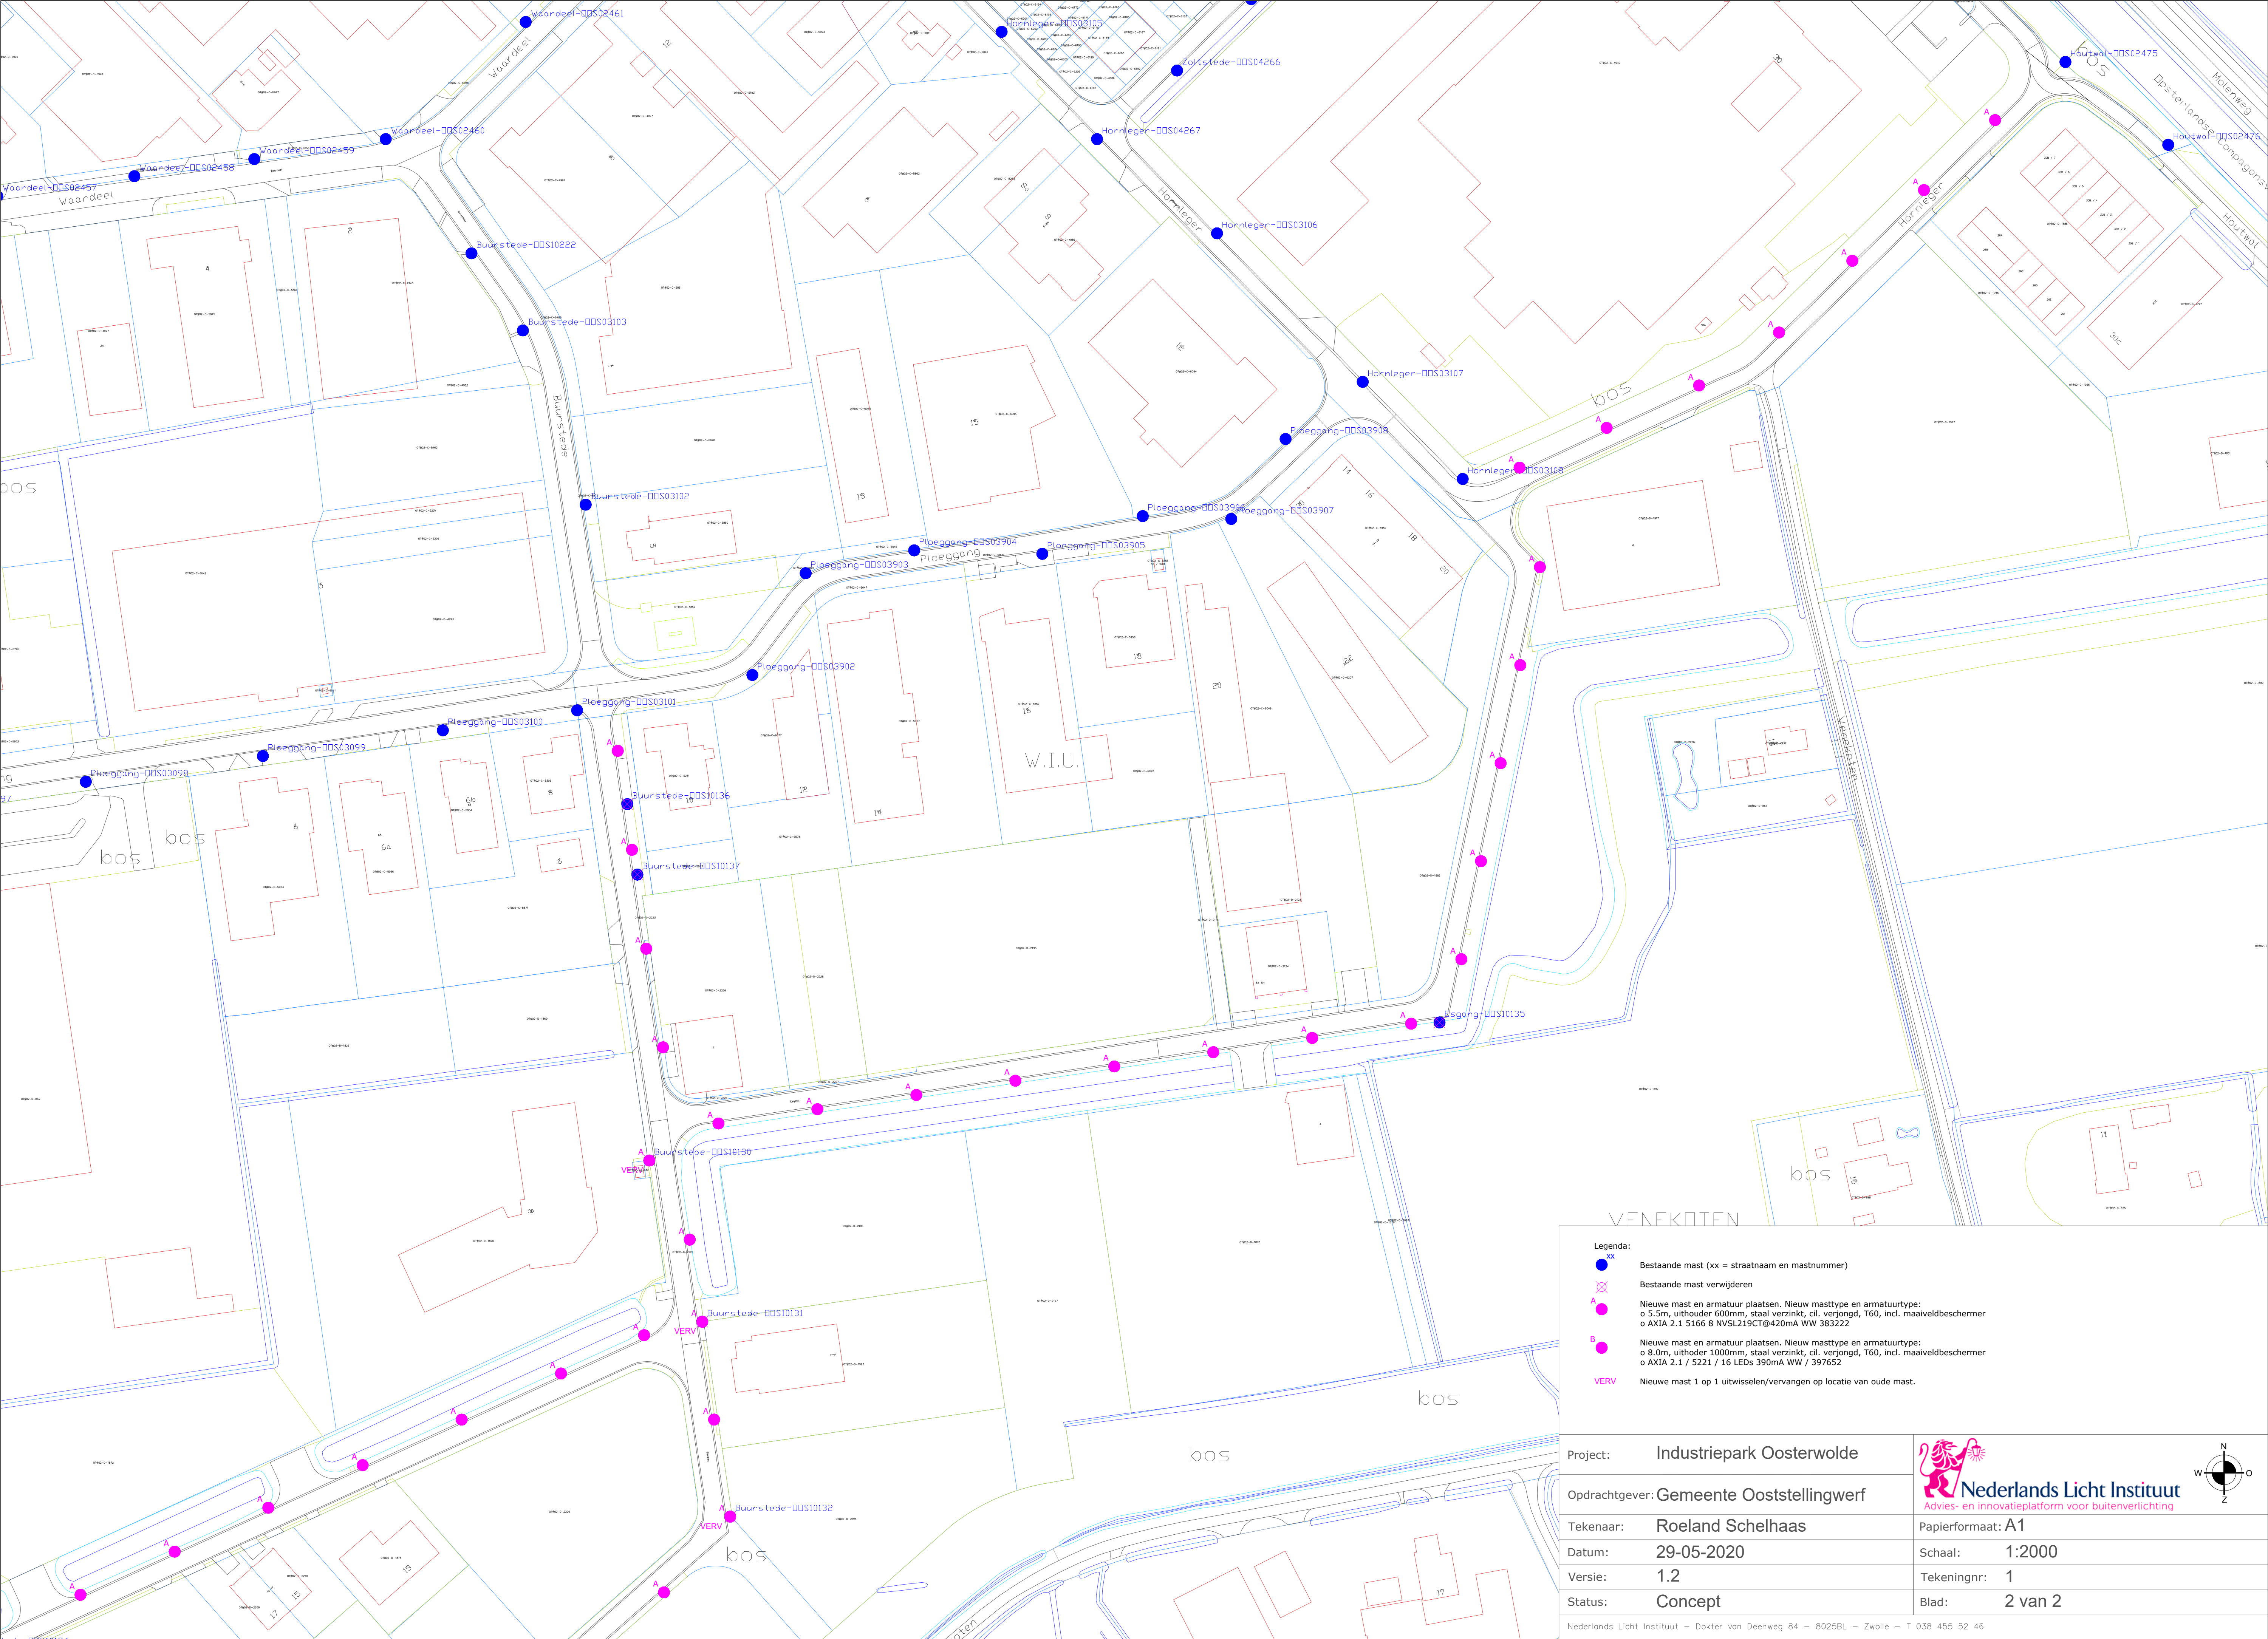

**Legenda:**

- xx Bestaande mast (xx = straatnaam en mastnummer)
- Bestaande mast verwijderen
- A Nieuwe mast en armatuur plaatsen. Nieuw masttype en armatuurtype:  
o 5,5m, uithouder 600mm, staal verzinkt, cil. verjongd, T60, incl. maaiveldbeschermer  
o AXIA 2.1 5166 8 NVSL219CT@420mA WW 383222
- B Nieuwe mast en armatuur plaatsen. Nieuw masttype en armatuurtype:  
o 8,0m, uithouder 1000mm, staal verzinkt, cil. verjongd, T60, incl. maaiveldbeschermer  
o AXIA 2.1 / 5221 / 16 LEDs 390mA WW / 397652
- VERV Nieuwe mast 1 op 1 uitwisselen/vervangen op locatie van oude mast.

Project:	Industriepark Oosterwolde	 <div><b>Nederlands Licht Instituut</b> Advies- en innovatieplatform voor buitenverlichting</div> 
Opdrachtgever:	Gemeente Ooststellingwerf	
Tekenaar:	Roeland Schelhaas	
Datum:	29-05-2020	
Versie:	1.2	
Status:	Concept	Papierformaat: A1
		Schaal: 1:2000
		Tekeningnr: 1
		Blad: 2 van 2

Nederlands Licht Instituut – Dokter van Deenweg 84 – 8025BL – Zwolle – T 038 455 52 46