


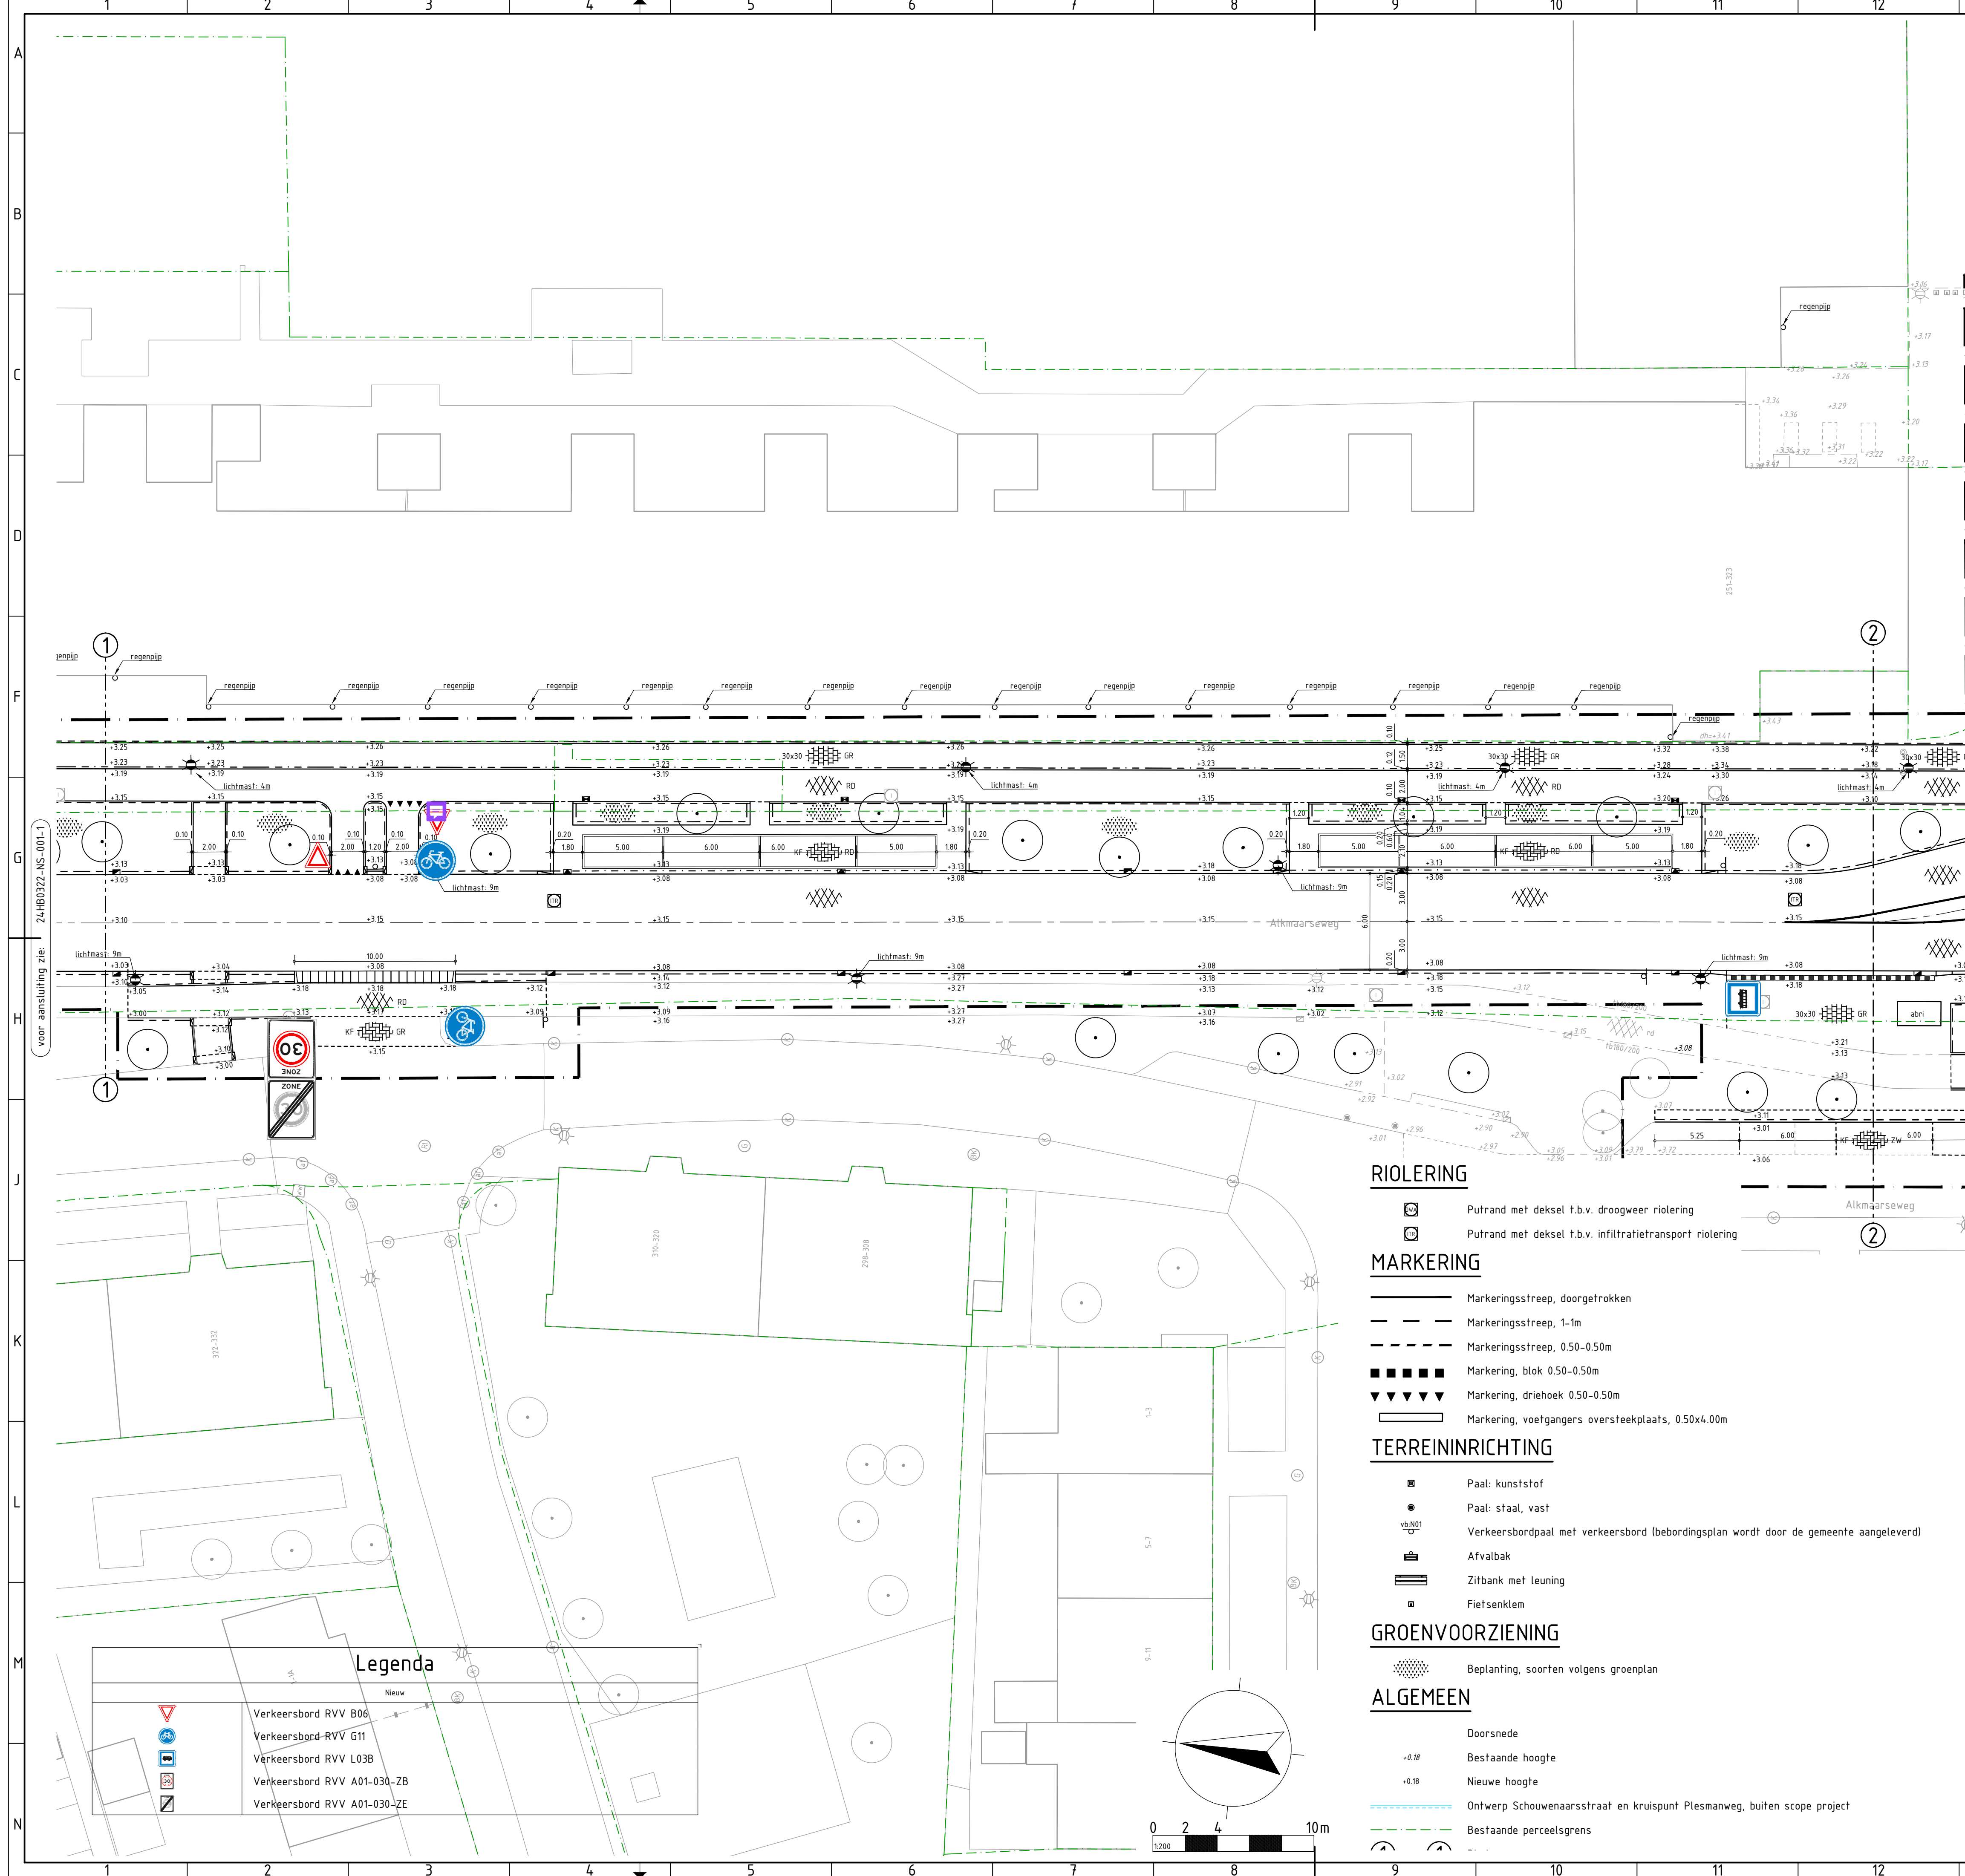

RENVOOI WOONRIJP MAKEN

KANTOPSLUITING

	Opsluitbanden 100x200 mm
	Opsluitbanden 150x250 mm
	Opsluitbanden 200x250 mm
	Trottoirbanden 130/150x250 mm
	Verloopband 130/150x250 mm > opsluitband 150x250 mm
	Eindverloopband 130/150x250 mm > maaiveld
	Trottoirbanden 180/200x250 mm
	Verloopband 180/200x250 mm > rijwielpadband 30/120x170 mm
	Verloopband 180/200x250 mm > opsluitband 200x250 mm
	Verloopband 180/200x250 mm > geleidebanden 50x200/250 mm
	Geleidebanden 50x200/250 mm
	Inritperronband 50x200/250 mm
	Verloopband 50x200/250 mm > opsluitband 200x250 mm
	Trottoirbanden RWS-110/220x250 mm
	Eindband 110/220x250 mm
	Rijwielpadbanden 30/120x250 mm
	Rijwielpadband eindverloopband 30/120x250 mm > maaiveld
	HOV-banden 250/300x400 mm
	Verloopband 250/300x400 mm > trottoirband 180/200x250 mm
	Inritbanden 130/150 450x200x500 mm
	Inritbanden 130/150 750x180x500 mm
	Inritband 180/200 500x160x500 mm
	Boomspegel, trottoirband 180/200x250 mm boomsoort n.t.b.

VERHARDING

	As weg
	Materiaal scheidslijm
	Betontegels 300x300x45 mm, kleur grijs in halfsteensverband (trottoirs)
	Betontegels 300x300x80 mm, kleur grijs in halfsteensverband (inritten in trottoirs)
	Betontegels 300x150x80 mm, kleur grijs in halfsteensverband (inritten in trottoirs)
	Gitruttegels 300x300x80 mm, kleur zwart in blokverband (parkeervakken)
	Betonstraatstenen keifmaat, kleur paars in keperverband (rijwegen)
	Betonstraatstenen keifmaat, kleur grijs in keperverband (rijwegen)
	Betonstraatstenen keifmaat, kleur rood nuance in elleboogverband (parkeervakken)
	Betonstraatstenen keifmaat, kleur zwart in elleboogverband (parkeervakken)
	Betonstraatstenen keifmaat, kleur grijs in elleboogverband (parkeervakken)
	Betonstraatstenen keifmaat, kleur zwart in halfsteensverband (rabitstroken)
	Straatbakstenen keifmaat, kleur zwart ononderbroken strek (parkeervakscheiding)
	Betonstraatstenen, keifmaat, kleur wit 0.20-0.20 markering (parkeervakscheiding)
	Straatbakstenen keifmaat, kleur rood nuance in keperverband (rijwegen)
	Straatbakstenen keifmaat, kleur geel in keperverband (plateaus)
	Straatbakstenen keifmaat, kleur geel in elleboogverband (fietspaden plateaus)
	Straatbakstenen waalfmaat, kleur rood genuanceerd in keperverband (rijwegen)
	Verkeersdermpel, 50km/uur sinusvormige, 0.10m hoog straatbakstenen keifmaat, kleur geel en wit (rijwegen)
	Asfaltverharding, toplaag kleur zwart constructie volgens dwarsprofielen
	Asfaltverharding, toplaag kleur rood constructie volgens dwarsprofielen

RIOLERING

	Putrand met deksel t.b.v. droogweer riolering
	Putrand met deksel t.b.v. infiltratietransport riolering

MARKERING

	Markeringstreep, doorgetrokken
	Markeringstreep, 1-1m
	Markeringstreep, 0.50-0.50m
	Markering, blok 0.50-0.50m
	Markering, driehoek 0.50-0.50m
	Markering, voetgangers oversteekplaats, 0.50x4.00m

TERREININRICHTING

	Paal: kunststof
	Paal: staal, vast
	Verkeersbordpaal met verkeersbord (bebodingsplan wordt door de gemeente aangeleverd)
	Afvalbak
	Zitbank met leuning
	Fietsenklem

GROENVOORZIENING

	Beplanting, soorten volgens groenplan
--	---------------------------------------

ALGEMEEN

	Doorsnede
	Bestaande hoogte
	Nieuwe hoogte
	Ontwerp Schouvenaarsstraat en kruispunt Plesmanweg, buiten scope project
	Bestaande percelsgrens

Legenda

	Verkeersbord RVV B06
	Verkeersbord RVV G11
	Verkeersbord RVV L03B
	Verkeersbord RVV A01-030-ZB
	Verkeersbord RVV A01-030-ZE

Datum uitgave: 22-04-2025
Tekeningsnummer: 24HB0322-NS-001-2
Projectnummer: 24HB0322

Deze tekening is eigendom van HB Adviesbureau. Zij mag daarom niet gekopieerd, noch aan derden ter kopieering of namaking getoond worden zonder toestemming.
Path: GP GROOT B.VYHB-24HB0322 UITWERKEN VO DO EN BESTEK ALKMAARSEWEG BEVERWIJK - DOCUMENTS\05-TEKENINGEN\X-24HB0322-NS-001 NIEUWE SITUATIE.DWG