


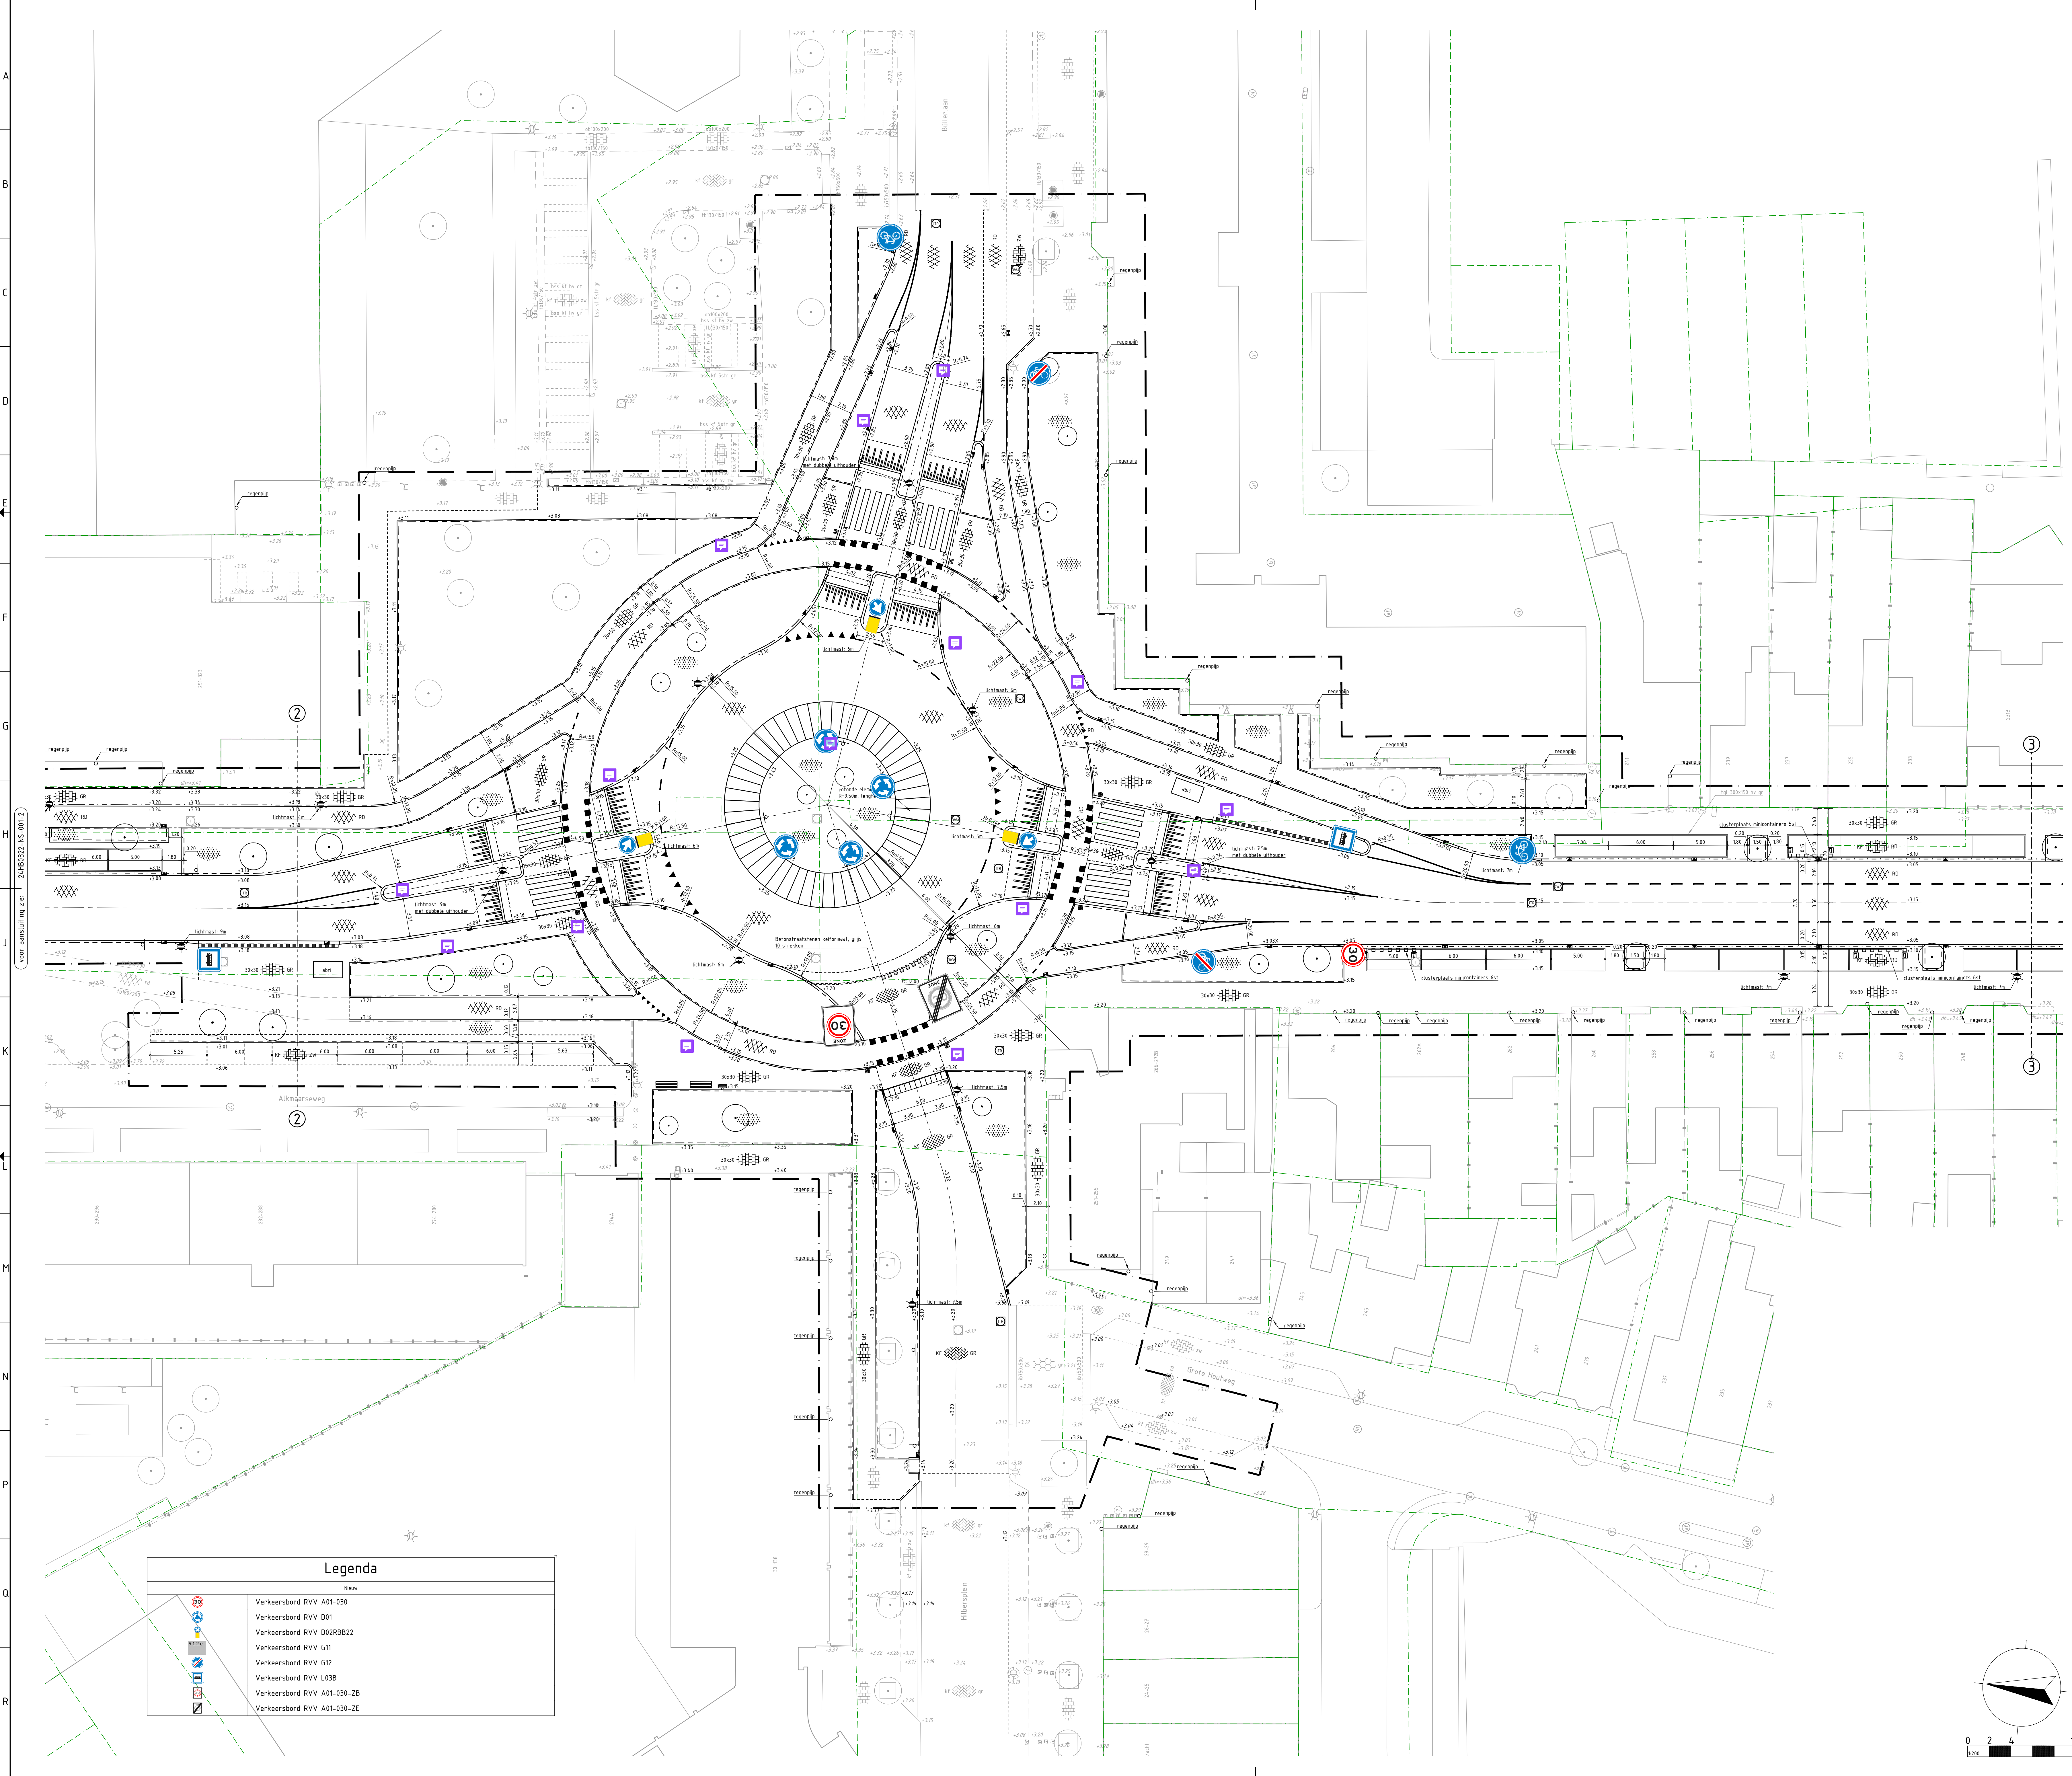

RENVOL WOONRIJP MAKEN KANTOPLUITING

- Opsluitbanden 100x200 mm
- Opsluitbanden 150x250 mm
- Opsluitbanden 200x250 mm
- Trottoirbanden 130/150x250 mm
- Verloopband 130/150x250 mm + opsluitband 150x250 mm
- Eindverloopband 130/150x250 mm + maaiveld
- Trottoirbanden 180/200x250 mm
- Verloopband 180/200x250 mm + rijwielpadband 30/120x170 mm
- Verloopband 180/200x250 mm + opsluitband 200x250 mm
- Verloopband 180/200x250 mm + geleidebanden 50x200/250 mm
- Geleidebanden 50x200/250 mm
- Inritperronband 50x200/250 mm
- Verloopband 50x200/250 mm + opsluitband 200x250 mm
- Trottoirbanden RWS-110/220x250 mm
- Eindband 110/220x250 mm
- Rijwielpadbanden 30/120x250 mm
- Rijwielpadband eindverloopband 30/120x250 mm + maaiveld
- HGV-banden 250/300x400 mm
- Verloopband 250/300x400 mm + trottoirband 180/200x250 mm
- Inritbanden 130/150 450x180x500 mm
- Inritband 130/150 750x180x500 mm
- Inritband 180/200 500x160x500 mm
- Boomspegel, trottoirband 180/200x250 mm
- boomsort n.t.b.

VERHARDING

- As weg
- Materiaal scheidslijn
- Betontegels 300x300x45 mm, kleur grijs in halfsteensverband (trottoirs)
- Betontegels 300x300x80 mm, kleur grijs in halfsteensverband (inritten in trottoirs)
- Betontegels 300x150x80 mm, kleur grijs in halfsteensverband (inritten in trottoirs)
- Giltuttegels 300x300x80 mm, kleur zwart in blokverband (parkeervakken)
- Belonsraafstenen keifmaat, kleur paars in keperverband (rijwegen)
- Belonsraafstenen keifmaat, kleur grijs in keperverband (rijwegen)
- Belonsraafstenen keifmaat, kleur rood nuance in elleboogverband (parkeervakken)
- Belonsraafstenen keifmaat, kleur zwart in elleboogverband (parkeervakken)
- Belonsraafstenen keifmaat, kleur grijs in elleboogverband (parkeervakken)
- Belonsraafstenen keifmaat, kleur zwart in halfsteensverband (rabitstroken)
- Straatbakstenen keifmaat, kleur zwart onderbroken strek (parkeervakscheiding)
- Belonsraafstenen, keifmaat, kleur wit 0.20-0.20 marking (parkeervakscheiding)
- Straatbakstenen keifmaat, kleur rood nuance in keperverband (rijwegen)
- Straatbakstenen keifmaat, kleur geel in keperverband (plateaus)
- Straatbakstenen keifmaat, kleur geel in elleboogverband (helspaden plateaus)
- Straatbakstenen keifmaat, kleur rood genueceerd in keperverband (rijwegen)
- Verkeersdempel, 50cm/uur sinusvormige, 0.10m hoog straatbakstenen keifmaat, kleur geel en wit (rijwegen)
- Asfalverharding, topaag kleur zwart constructie volgens dwarsprofielen
- Asfalverharding, topaag kleur rood constructie volgens dwarsprofielen

RIOLERING

- Putrand met deksel t.b.v. droogwee riolering
- Putrand met deksel t.b.v. infiltratietransport riolering

MARKERING

- Markeringsstreep, doorgetrokken
- Markeringsstreep, 1-1m
- Markeringsstreep, 0.50-0.50m
- Markering, blok 0.50-0.50m
- Markering, driehoek 0.50-0.50m
- Markering, voelgangers oversrekeplaats, 0.50x4.00m

TERREINRICHTING

- Paal: kunststof
- Paal: staal, vast
- Verkeersbordpaal met verkeersbord (beoordingsplan wordt door de gemeente aangeleverd)
- Afvalbak
- Zitbank met leuning
- Fietsenklein

GROENVOORZIENING

- Beplanting, soorten volgens groenplan

ALGEMEEN

- Doorsnede
- Bestaande hoogte
- Nieuwe hoogte
- Ontwerp Schouwenaarsstraat en kruispunt Plesmanweg, buiten scope project
- Bestaande perceelsgrens
- Bladgrens
- Projectgrens

Legenda

- Nieuw
- Verkeersbord RVV A01-030
- Verkeersbord RVV D01
- Verkeersbord RVV D02RBR22
- Verkeersbord RVV G11
- Verkeersbord RVV G12
- Verkeersbord RVV L03B
- Verkeersbord RVV A01-030-ZB
- Verkeersbord RVV A01-030-ZE

Maken in meters, tenzij anders vermeld.			Materiaalnamen in mm, tenzij anders vermeld.		
Peilmaten in meter t.o.v. N.A.P., tenzij anders vermeld.			Diameters in millimeters, tenzij anders vermeld.		
Ontwerper	Projectleider	Goedgekeurd	Documentstatus	Projectfase	Documenttype
22-04-2025	24HB0322-NS-001-3	24HB0322	DEFINITIEF	DD	TEKENING
Projectomschrijving:			Opdrachtgever:		
HERINRICHTING ALKMAARSEWEG			GEMEENTE BEVERWIJK		
TE BEVERWIJK			Schaal		
			1:200		
			Papiermaat		
			DIN FULL BLEED A0		
			Contractnummer		

Tekeningsomschrijving			HB Advies	
NIEUWE SITUATIE				
Stafel uitgave:	Tekeningnummer:	Projectnummer:		
22-04-2025	24HB0322-NS-001-3	24HB0322		
			Comeniusstraat 7 • 1817 NS Alkmaar Krijt, Tusschenland • 1818 HW Amsterdam 086 472 0600 • info@hbadvis.nl	
Deze tekening is eigendom van HB Adviesbureau. Zij mag daarom noch gekopieerd, noch aan derden ter kopiering of namaking getoond worden zonder toestemming.				
Palm GP 00001 B.V. 24HB0322-NS-001-3				