


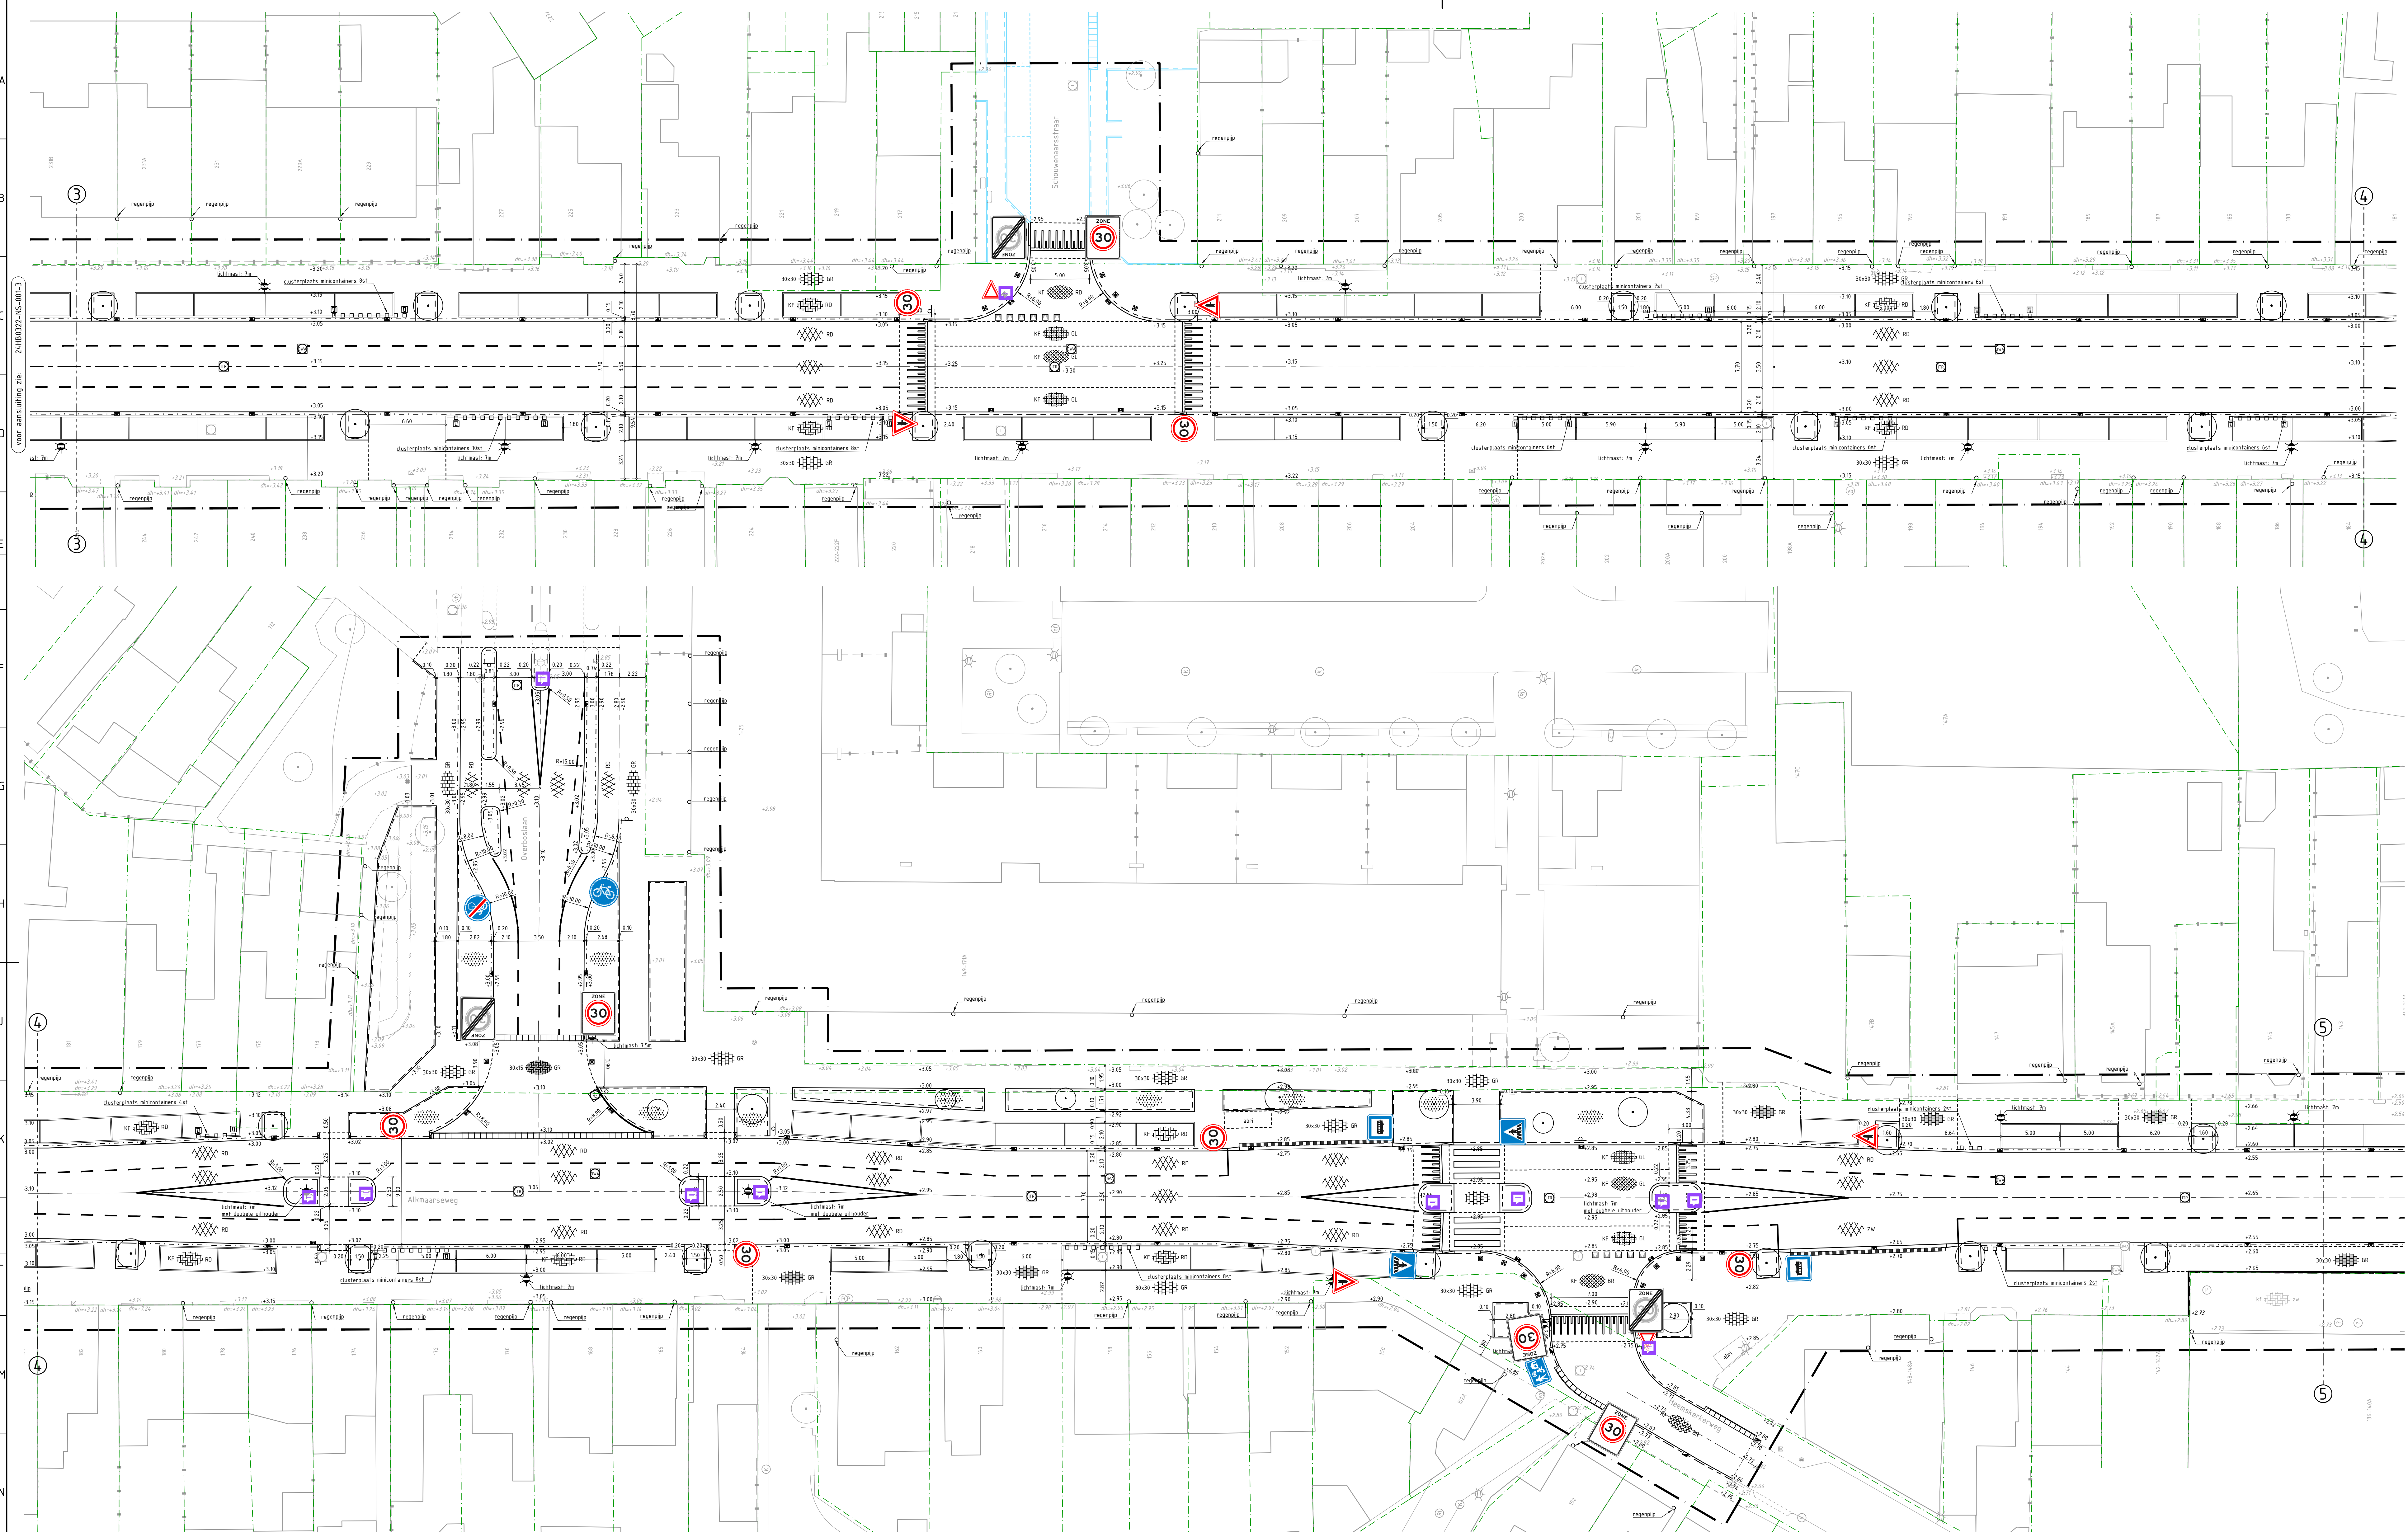

RENVOL WOONRIJP MAKEN KANTOPLUITING

- Opsluitbanden 100x200 mm
- Opsluitbanden 150x250 mm
- Opsluitbanden 200x250 mm
- Trottoirbanden 130/150x250 mm
- Verlooppband 130/150x250 mm + opsluitband 150x250 mm
- Eindverlooppband 130/150x250 mm + maaveld
- Trottoirbanden 180/200x250 mm
- Verlooppband 180/200x250 mm + rijwielpadband 30/120x170 mm
- Verlooppband 180/200x250 mm + opsluitband 200x250 mm
- Verlooppband 180/200x250 mm + geleidebanden 50x200/250 mm
- Geleidebanden 50x200/250 mm
- Inritperrenband 50x200/250 mm
- Verlooppband 50x200/250 mm + opsluitband 200x250 mm
- Trottoirbanden RWS-110/220x250 mm
- Eindband 180/220x250 mm
- Rijwielpadbanden 30/120x250 mm
- Rijwielpadband eindverlooppband 30/120x250 mm + maaveld
- HDV-banden 250/300x400 mm
- Verlooppband 250/300x400 mm + trottoirband 180/200x250 mm
- Inritbanden 130/150 450x200x500 mm
- Inritbanden 130/150 750x480x500 mm
- Inritband 180/200 500x160x500 mm
- Boomspegel, trottoirband 180/200x250 mm boomspegel n.t.b.

VERHARDING

- As weg
- Materiaal scheidinglijn
- Betontegels 300x300x45 mm, kleur grijs in halfsteensverband (trottoirs)
- Betontegels 300x300x80 mm, kleur grijs in halfsteensverband (inritten in trottoirs)
- Betontegels 300x150x80 mm, kleur grijs in halfsteensverband (inritten in trottoirs)
- Girulttegels 300x300x80 mm, kleur zwart in blokverband (parkeervakken)
- Betonstraatstenen keijformaat, kleur grijs in keperverband (rijwegen)
- Betonstraatstenen keijformaat, kleur rood nuance in elleboogverband (parkeervakken)
- Betonstraatstenen keijformaat, kleur zwart in elleboogverband (parkeervakken)
- Betonstraatstenen keijformaat, kleur grijs in elleboogverband (parkeervakken)
- Betonstraatstenen keijformaat, kleur zwart in halfsteensverband (brabstroken)
- Straatbakstenen keijformaat, kleur zwart onderbroken strek (parkeervakscheiding)
- Betonstraatstenen keijformaat, kleur wit 0.20-0.20 markering (parkeervakscheiding)
- Straatbakstenen keijformaat, kleur rood nuance in keperverband (rijwegen)
- Straatbakstenen keijformaat, kleur geel in keperverband (plateaus)
- Straatbakstenen keijformaat, kleur geel in elleboogverband (fietspaden plateaus)
- Straatbakstenen waalformaat, kleur rood genuanceerd in keperverband (rijwegen)
- Verkeersdempel, 50cm/400 sinusvormige, 0.10m hoog straatbakstenen keijformaat, kleur geel en wit (rijwegen)
- Asfaltverharding, top laag kleur zwart constructie volgens dwarsprofielen
- Asfaltverharding, top laag kleur rood constructie volgens dwarsprofielen

RIOLERING

- Putrand met deksel b.v. droogwerv riolering
- Putrand met deksel b.v. infiltratietransport riolering

MARKERING

- Markeringsstreep, doorgetrokken
- Markeringsstreep, 1-1m
- Markeringsstreep, 0.50-0.50m
- Markering, blok 0.50-0.50m
- Markering, driehoek 0.50-0.50m
- Markering, voetgangers overstekplaats, 0.50x4.00m

TEREININRICHTING

- Paal: kunststof
- Paal: staal, vast
- Verkeersbordpaal met verkeersbord (beoordingsplan wordt door de gemeente aangeleverd)
- Afvalbak
- Zifbank met leuning
- Fietsrekken

GRUENVOORZIEIING

- Beplanting, soorten volgens groenplan

ALGEMEEN

- Doorsnede
- Bestaande hoogte
- Nieuwe hoogte
- Ontwerp Schouwenaarsstraat en kruispunt Plesmanweg, buiten scope project

1 1

- Biadrgens
- Projectgrens

Legenda

Nieuw

- Verkeersbord RVV A01-030
- Verkeersbord RVV B04
- Verkeersbord RVV B05
- Verkeersbord RVV B06
- Verkeersbord RVV G05
- Verkeersbord RVV G11
- Verkeersbord RVV G12
- Verkeersbord RVV L02
- Verkeersbord RVV L03B
- Verkeersbord RVV A01-030-ZB
- Verkeersbord RVV A01-030-ZE

Maten in meters, tenzij anders vermeld.		Materiaalmaten in mm, tenzij anders vermeld.	
Pijldiameters in meter t.a.v. N.A.P. tenzij anders vermeld.		Diameters in millimeters, tenzij anders vermeld.	
Opsteller:	Projectleider:	Documentatie:	Projectfase:
DEFINITIEF	DO	TEKENING	4
Projectnummer:		Opsteller:	Opsteller:
HERINRICHTING ALKMAARSEWEG		GEMEENTE BEVERWIJK	
TE BEVERWIJK		Contractnummer:	

Tekeningsopdracht		NIEUWE SITUATIE	
Datum uitgifte:		Projectnummer:	
22-04-2025		24480322-NS-001-4	

Deze tekening is eigendom van HB Adviesbureau. Zij mag daarom niet gepubliceerd, noch aan derden ter kopieering of naamsgeving of anderszins gebruik worden verleend zonder toestemming van HB Adviesbureau. Dit geldt ook voor de afbeeldingen en de afbeeldingen die in deze tekening zijn opgenomen.

