
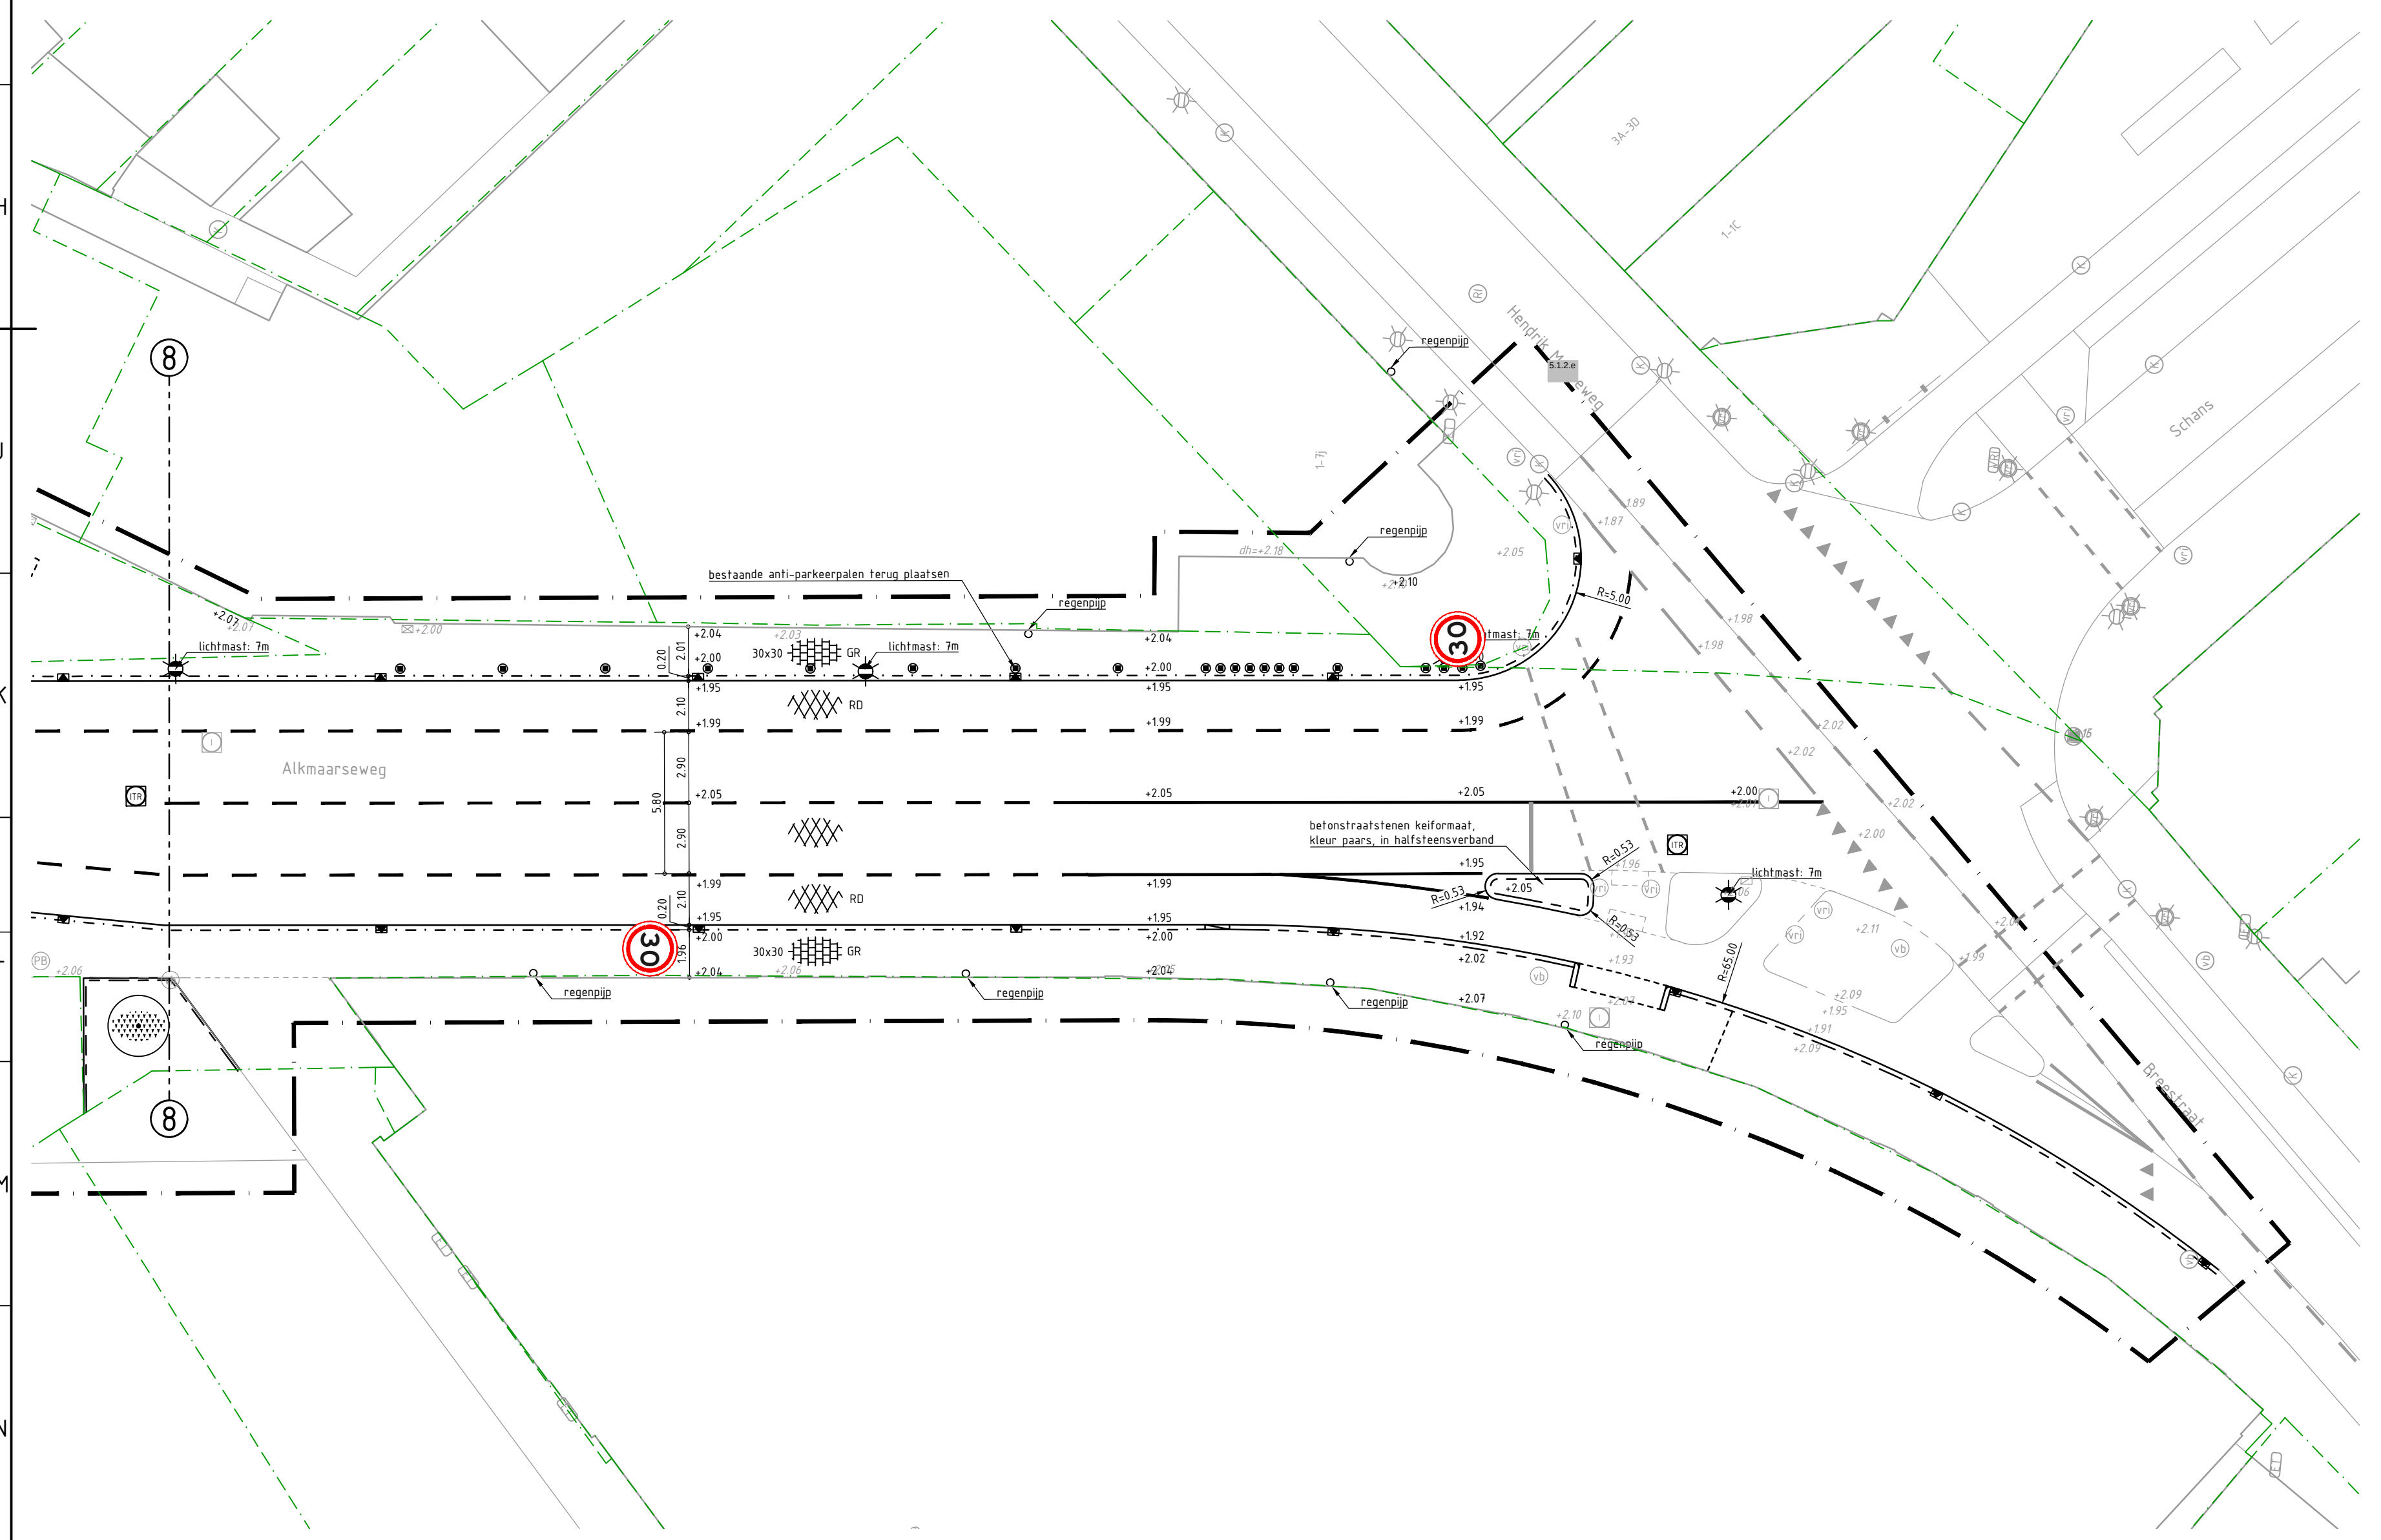


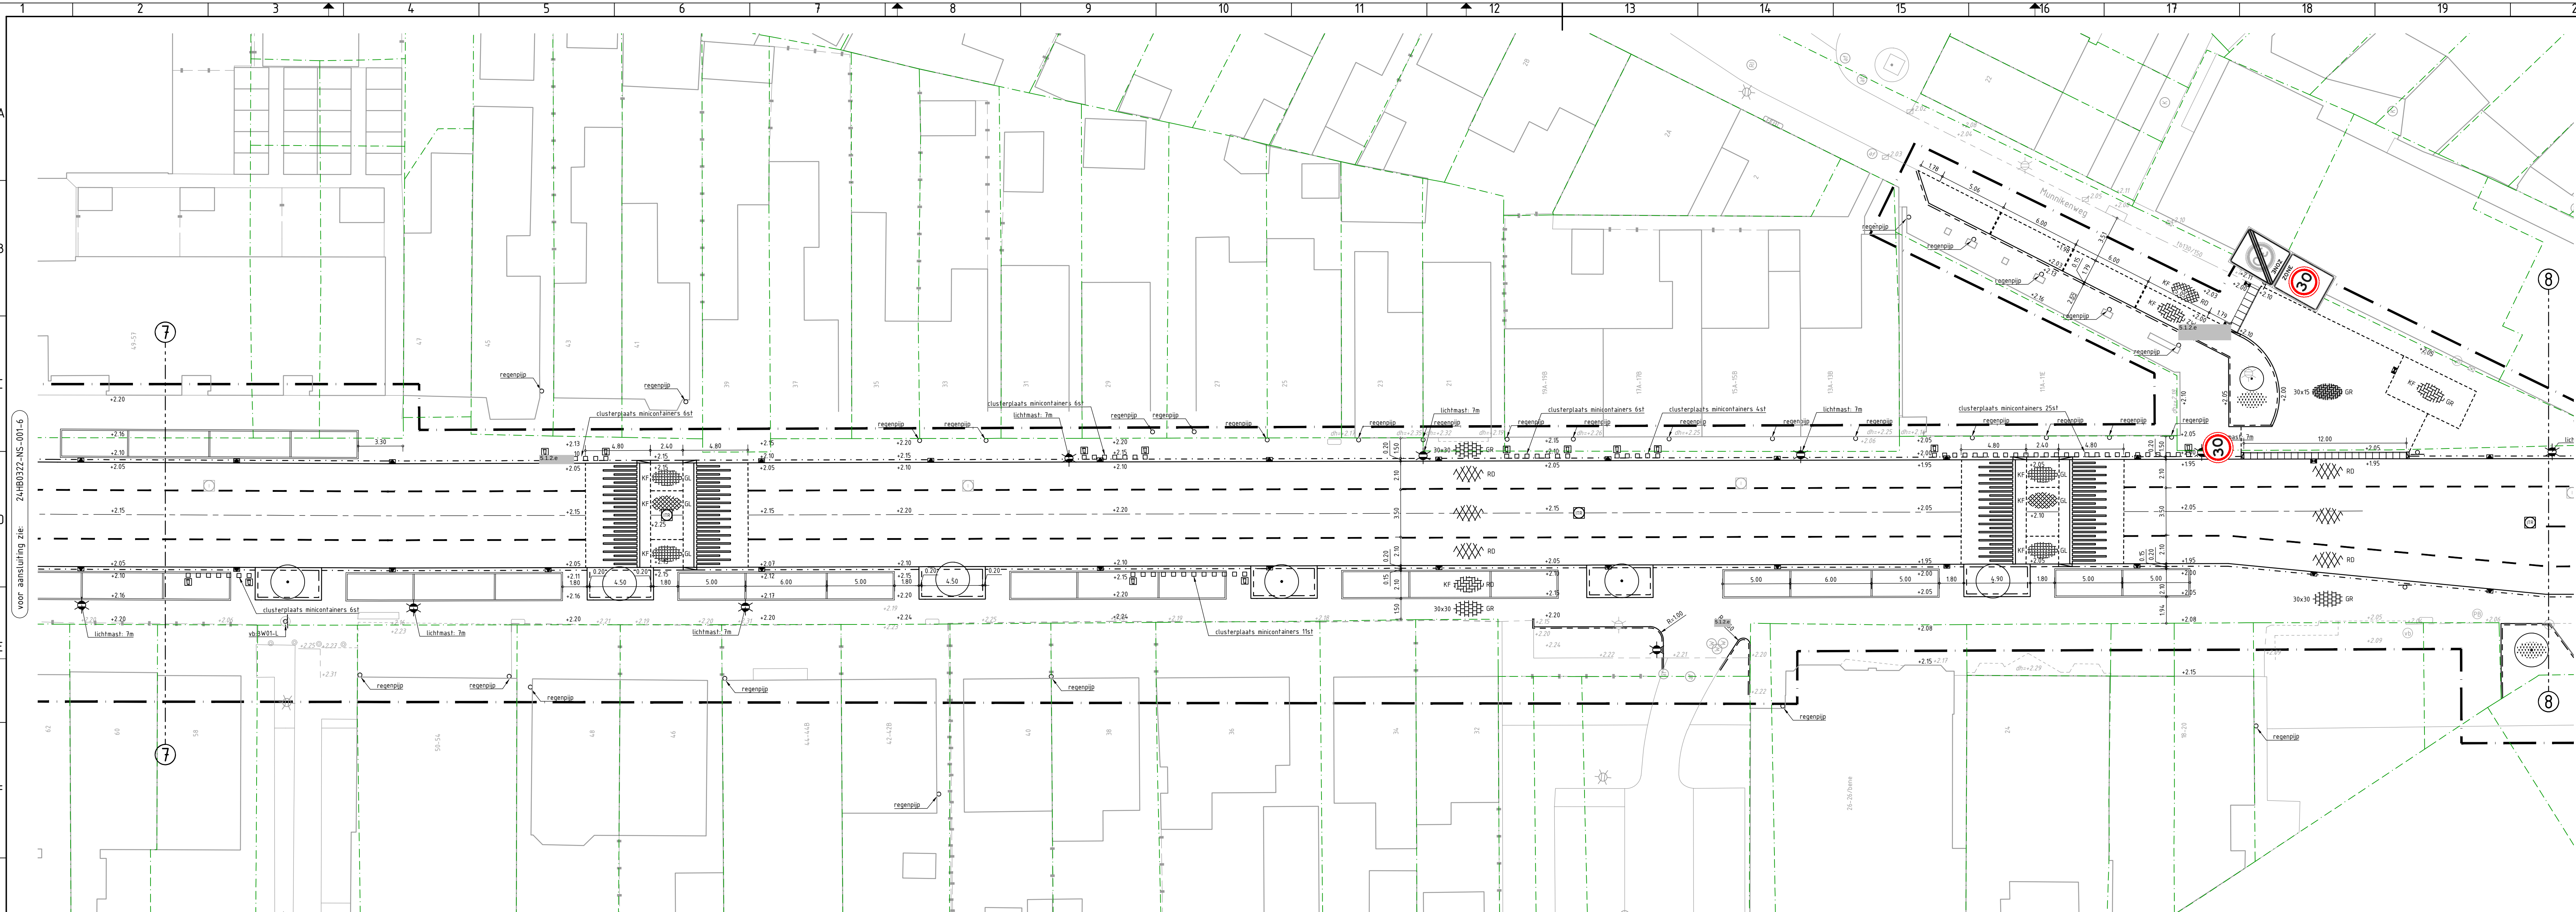

Legenda	
Nieuw	
	Verkeersbord RVV A01-030
	Verkeersbord RVV A01-030-ZB
	Verkeersbord RVV A01-030-ZE

RENVOOI WOONRIJP MAKEN KANTOPSLUITING

- Opsluitbanden 100x200 mm
- Opsluitbanden 150x250 mm
- Opsluitbanden 200x250 mm
- Trottoirbanden 130/150x250 mm
- Verlooppad 130/150x250 mm + opsluitband 150x250 mm
- Eindverlooppad 130/150x250 mm + maaiveld
- Trottoirbanden 180/200x250 mm
- Verlooppad 180/200x250 mm + rijwielpadband 30/120x170 mm
- Verlooppad 180/200x250 mm + opsluitband 200x250 mm
- Verlooppad 180/200x250 mm + geleidebanden 50x200/250 mm
- Geleidebanden 50x200/250 mm
- Inritperronband 50x200/250 mm
- Verlooppad 50x200/250 mm + opsluitband 200x250 mm
- Trottoirbanden RWS-110/220x250 mm
- Eindband 110/220x250 mm
- Rijwielpadbanden 30/120x250 mm
- Rijwielpadband eindverlooppad 30/120x250 mm + maaiveld
- HOV-banden 250/300x400 mm
- Verlooppad 250/300x400 mm + trottoirband 180/200x250 mm
- Inritbanden 130/150 450x200x500 mm
- Inritbanden 130/150 750x180x500 mm
- Inritband 180/200 500x160x500 mm
- Boomspegel, trottoirband 180/200x250 mm
- boomsort n.t.b.

VERHARDING

- As weg
- Materiaal scheidslijn
- Betontegels 300x300x45 mm, kleur grijs in halfsteensverband (trottoirs)
- Betontegels 300x300x80 mm, kleur grijs in halfsteensverband (inritten in trottoirs)
- Betontegels 300x150x80 mm, kleur grijs in halfsteensverband (inritten in trottoirs)
- Gilruittegels 300x300x80 mm, kleur zwart in blokverband (parkeervakken)
- Betonstraatstenen keiformaat, kleur paars in keperverband (rijwegen)
- Betonstraatstenen keiformaat, kleur grijs in keperverband (rijwegen)
- Betonstraatstenen keiformaat, kleur rood nuance in elleboogverband (parkeervakken)
- Betonstraatstenen keiformaat, kleur zwart in elleboogverband (parkeervakken)
- Betonstraatstenen keiformaat, kleur grijs in elleboogverband (parkeervakken)
- Betonstraatstenen keiformaat, kleur zwart in elleboogverband (rabatstroken)
- Straatbakstenen keiformaat, kleur zwart ononderbroken strek (parkeervakscheiding)
- Betonstraatstenen, keiformaat, kleur wit 0,20-0,20 markering (parkeervakscheiding)
- Straatbakstenen keiformaat, kleur rood nuance in keperverband (rijwegen)
- Straatbakstenen keiformaat, kleur geel in keperverband (plateaus)
- Straatbakstenen keiformaat, kleur geel in elleboogverband (fietspaden plateaus)
- Straatbakstenen waalformaat, kleur rood genuanceerd in keperverband (rijwegen)
- Verkeersdempel, 50km/uur sinusvormige, 0,10m hoog straatbakstenen keiformaat, kleur geel en wit (rijwegen)
- Asfalverharding, top laag kleur zwart constructie volgens dwarsprofielen
- Asfalverharding, top laag kleur rood constructie volgens dwarsprofielen

RIOLERING

- Putrand met deksel t.b.v. droogweer riolering
- Putrand met deksel t.b.v. infiltratietransport riolering

MARKERING

- Markeringsstreep, doorgetrokken
- Markeringsstreep, 1-1m
- Markeringsstreep, 0,50-0,50m
- Markering, blok 0,50-0,50m
- Markering, driehoek 0,50-0,50m
- Markering, voetgangers overstekplaats, 0,50x4,00m

TERREININRICHTING


- Paal: kunststof
- Paal: staal, vast
- Verkeersbordpaal met verkeersbord (beoordingsplan wordt door de gemeente aangeleverd)
- Afvalbak
- Zitbank met leuning
- Fietsenklein

GROENVOORZIENING

- Beplanting, soorten volgens groenplan

ALGEMEEN

- Doorsnede
- Bestaande hoogte
- Nieuwe hoogte
- Ontwerp Schouwenaarsstraat en kruispunt Plesmanweg, buiten scope project
- Bestaande perceelsgrens
- Bladgrens
- Projectgrens

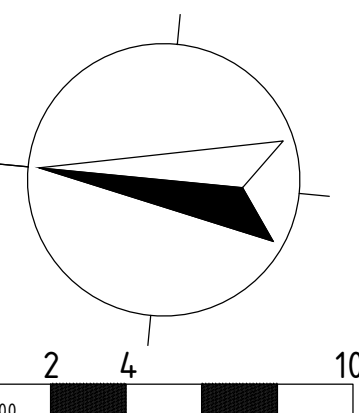

0 2 4 10m

Maken in meters, tenzij anders vermeld.		Materiaalnamen in mm, tenzij anders vermeld.	
Peilmaten in meter t.o.v. N.A.P., tenzij anders vermeld.		Diameters in millimeters, tenzij anders vermeld.	
Opdrachtgever: HERINRICHTING ALKMAARSEWEG	Projectleider: TE BEVERWIJK	Geplaatst: TE BEVERWIJK	Projectfase: TEKENING
Projectomschrijving: HERINRICHTING ALKMAARSEWEG	Opdrachtgever: TE BEVERWIJK	Projectleider: TE BEVERWIJK	Projectfase: TEKENING
Tekeningsmaatschappij: HB Advies		Tekeningsmaatschappij: HB Advies	
Stichting uitgifte: 22-04-2025		Stichting uitgifte: 22-04-2025	
Tekeningsnummer: 24HB0322-NS-001-7		Tekeningsnummer: 24HB0322	
Projectnummer: 24HB0322-NS-001-7		Projectnummer: 24HB0322	
Schiedamschen dijk 7 • 1017 MS Amsterdam		Schiedamschen dijk 7 • 1017 MS Amsterdam	
Telefoon: 020 472 0000		Telefoon: 020 472 0000	
E-mail: info@hbadvies.nl		E-mail: info@hbadvies.nl	