



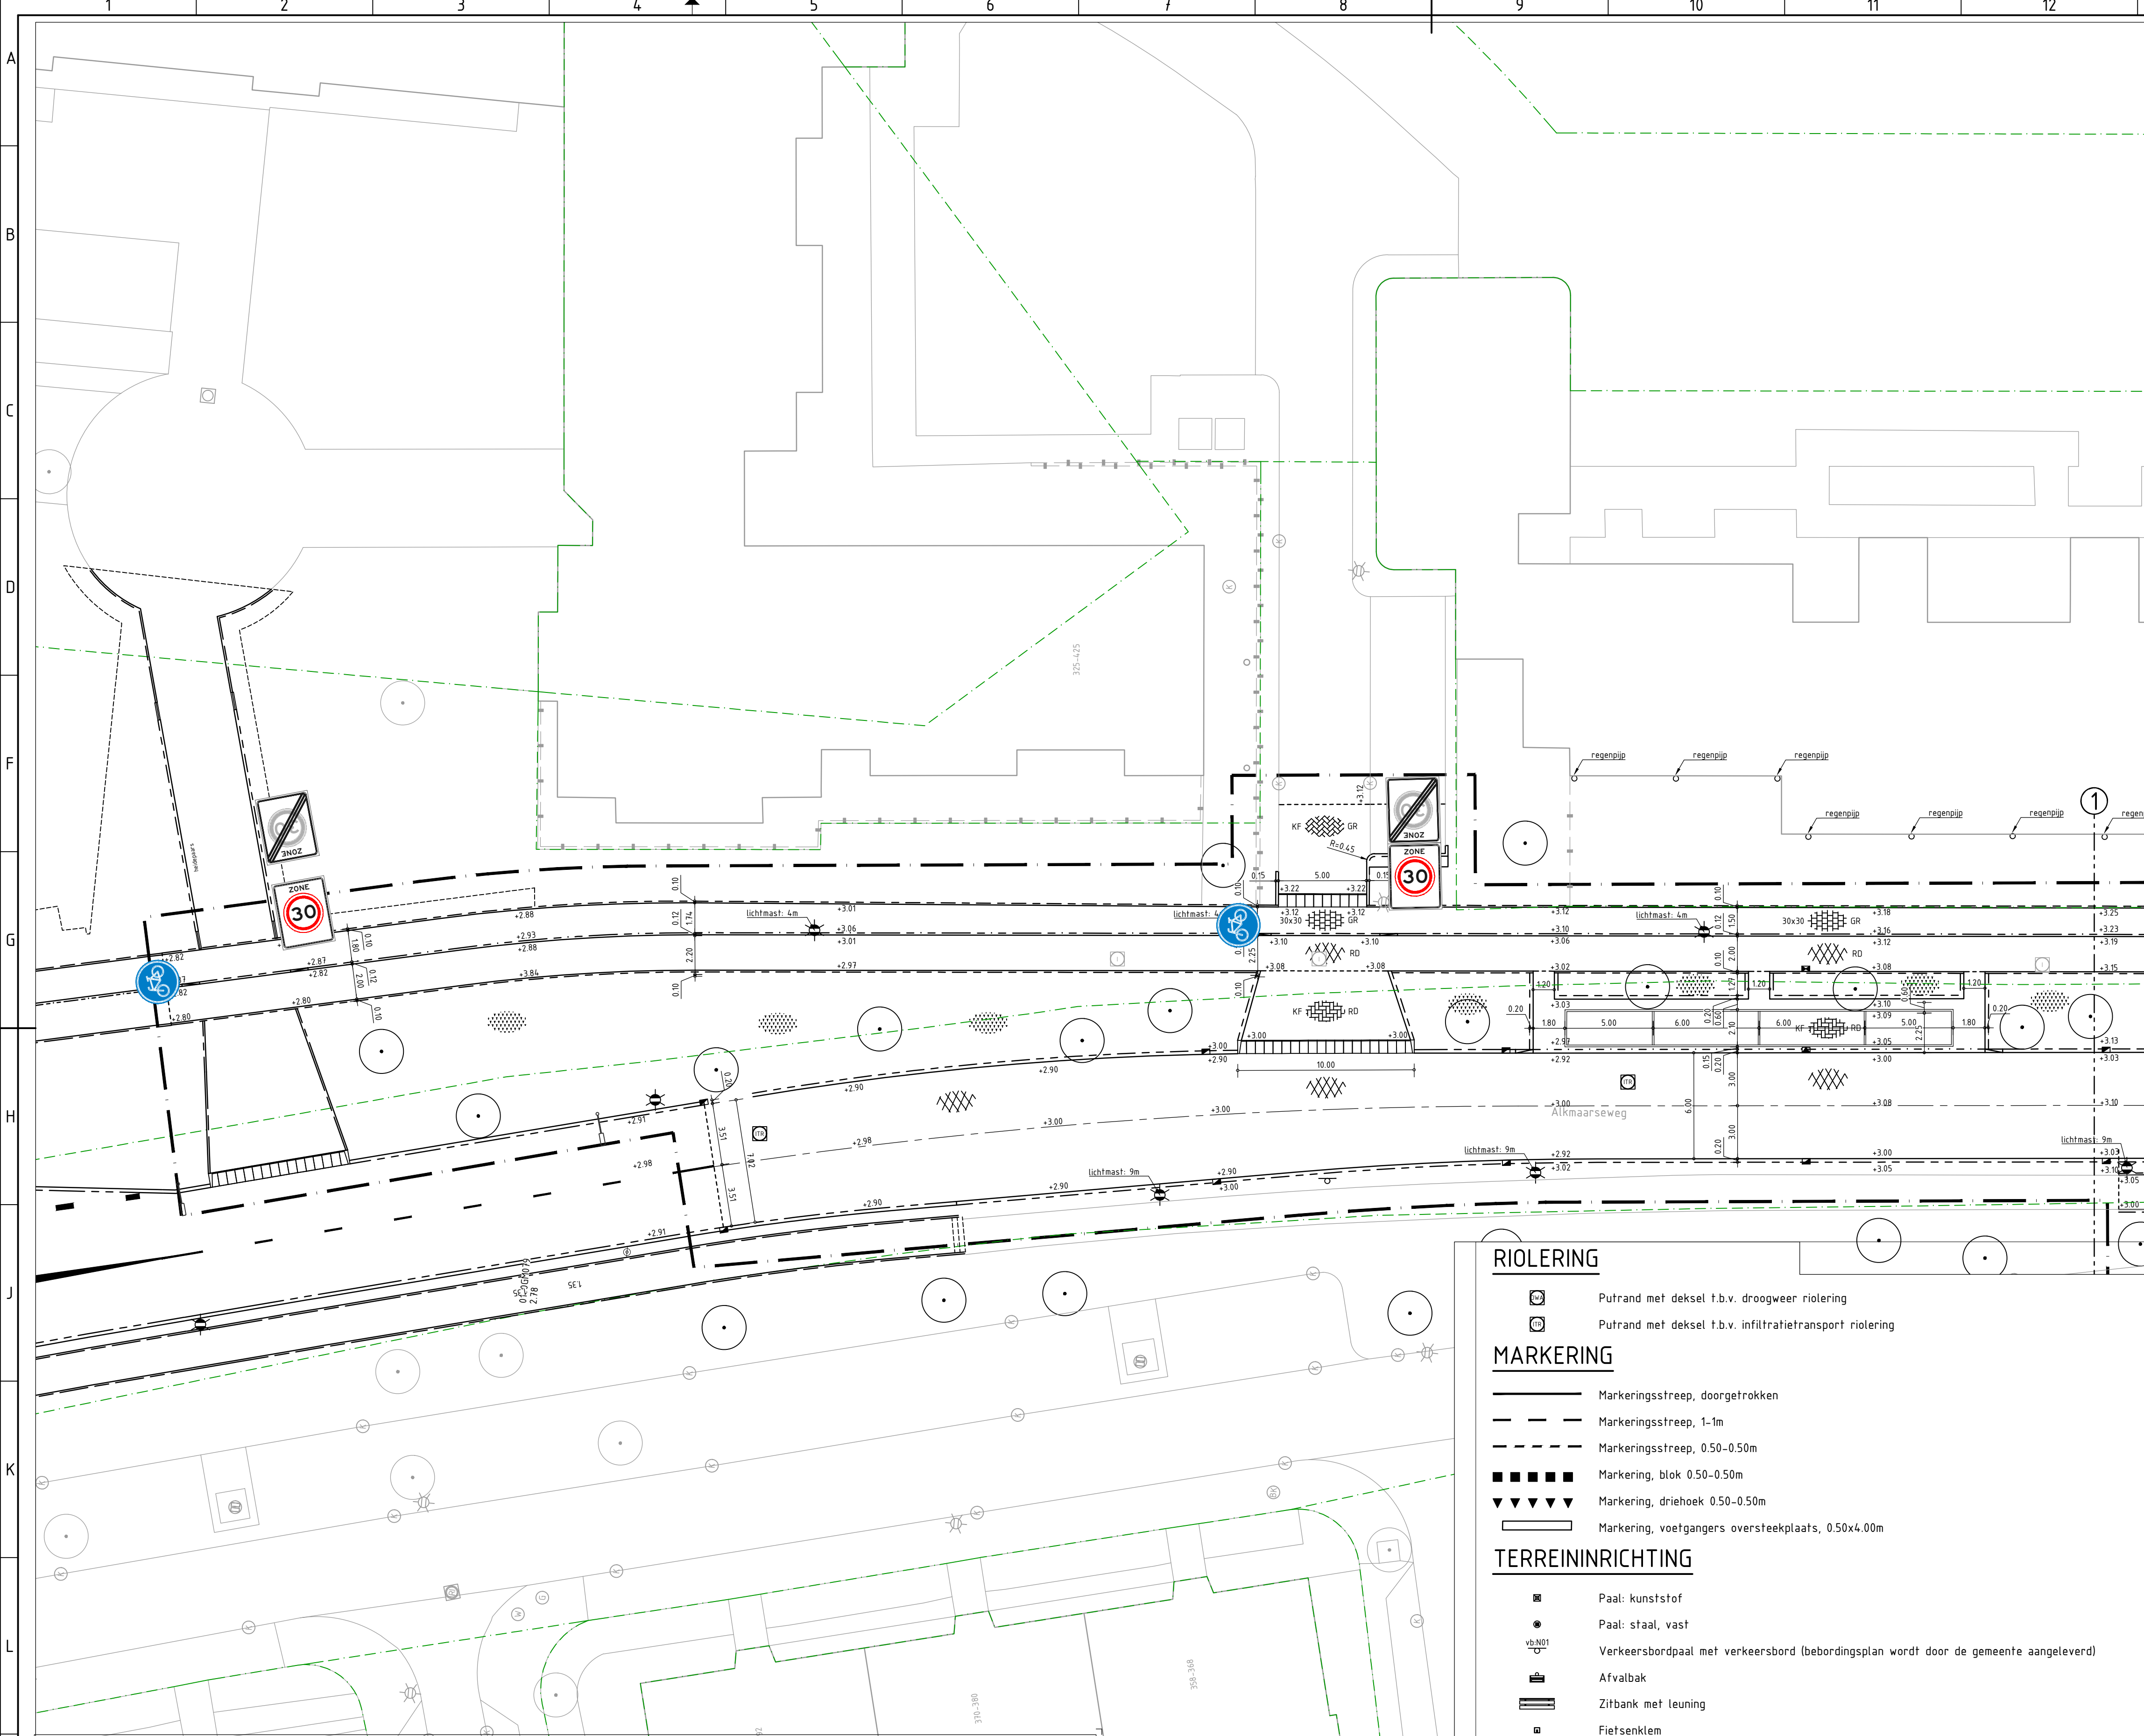

Verkeersbord RVV G11

Verkeersbord RVV A01-030-ZB

Verkeersbord RVV A01-030-ZE

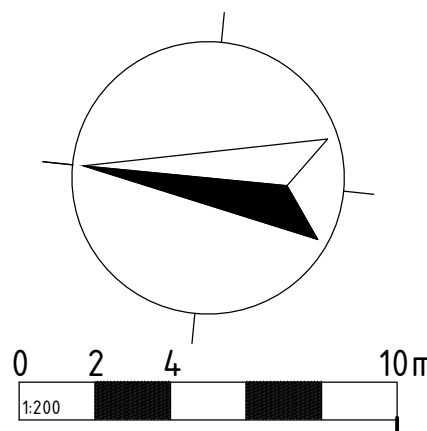

RIOLERING

- Putrand met dekfel t.b.v. droogweer riolering
- Putrand met dekfel t.b.v. infiltratietransport riolering

MARKERING

- Markeringstreep, doorgetrokken
- Markeringstreep, 1-1m
- Markeringstreep, 0.50-0.50m
- Markering, blok 0.50-0.50m
- Markering, driehoek 0.50-0.50m
- Markering, voetgangers oversteekplaats, 0.50x4.00m

TERREININRICHTING

- Paal: kunststof
- Paal: staal, vast
- Verkeersbordpaal met verkeersbord (bebodingsplan wordt door de gemeente aangeleverd)
- Afvalbak
- Zitbank met leuning
- Fietsenkleem

GROENVOORZIENING

- Beplanting, soorten volgens groenplan

ALGEMEEN

- Doorsnede
- Bestaande hoogte
- Nieuwe hoogte
- Ontwerp Schouwenaarsstraat en kruispunt Plesmanweg, buiten scope project
- Bestaande perceelsgrens
- Bladgrens
- Projectgrens

RENVOOI WOONRIJP MAKEN

KANTOPSLUITING

- Opsluitbanden 100x200 mm
- Opsluitbanden 150x250 mm
- Opsluitbanden 200x250 mm
- Trottoirbanden 130/150x250 mm
- Verloopband 130/150x250 mm > opsluitband 150x250 mm
- Eindverloopband 130/150x250 mm > maaiveld
- Trottoirbanden 180/200x250 mm
- Verloopband 180/200x250 mm > rijwielpadband 30/120x170 mm
- Verloopband 180/200x250 mm > opsluitband 200x250 mm
- Verloopband 180/200x250 mm > geleidebanden 50x200/250 mm
- Geleidebanden 50x200/250 mm
- Inritperronband 50x200/250 mm
- Verloopband 50x200/250 mm > opsluitband 200x250 mm
- Trottoirbanden RWS-110/220x250 mm
- Eindband 110/220x250 mm
- Rijwielpadbanden 30/120x250 mm
- Rijwielpadband eindverloopband 30/120x250 mm > maaiveld
- HOV-banden 250/300x400 mm
- Verloopband 250/300x400 mm > trottoirband 180/200x250 mm
- Inritbanden 130/150 450x200x500 mm
- Inritbanden 130/150 750x180x500 mm
- Inritband 180/200 500x160x500 mm
- Boomspiegel, trottoirband 180/200x250 mm boomsoort n.t.b.

VERHARDING

- As weg
- Materiaal scheidelijns
- Betontegels 300x300x45 mm, kleur grijs in halfsteensverband (trottoirs)
- Betontegels 300x300x80 mm, kleur grijs in halfsteensverband (inritten in trottoirs)
- Betontegels 300x150x80 mm, kleur grijs in halfsteensverband (inritten in trottoirs)
- Gitruggetegels 300x300x80 mm, kleur zwart in blokverband (parkeervakken)
- Betonstraatstenen kei formaat, kleur zwart in keperverband (rijwegen)
- Betonstraatstenen kei formaat, kleur grijs in keperverband (rijwegen)
- Betonstraatstenen kei formaat, kleur rood nuance in elleboogverband (parkeervakken)
- Betonstraatstenen kei formaat, kleur zwart in elleboogverband (parkeervakken)
- Betonstraatstenen kei formaat, kleur grijs in elleboogverband (parkeervakken)
- Betonstraatstenen kei formaat, kleur zwart in halfsteensverband (rabbetstroken)
- Straatbakstenen kei formaat, kleur zwart ononderbroken strek (parkeervakscheiding)
- Betonstraatstenen, kei formaat, kleur wit 0.20-0.20 markering (parkeervakscheiding)
- Straatbakstenen kei formaat, kleur rood nuance in keperverband (rijwegen)
- Straatbakstenen kei formaat, kleur rood in keperverband (plateaus)
- Straatbakstenen kei formaat, kleur rood in elleboogverband (fietspaden plateaus)
- Straatbakstenen kei formaat, kleur rood in keperverband (rijwegen)
- Verkeersdermpel, 50km/h sinusvormige, 0.10m hoog
- Asfaltverharding, top laag kleur zwart constructie volgens dwarsprofielen
- Asfaltverharding, top laag kleur rood constructie volgens dwarsprofielen

24HB0322BNS
24HB0322BNS-kadaster
24HB0322BNS
24HB0322BNS ontvangen ontwerp plesmanweg

Schets tekening

Maten in meters, tenzij anders vermeld.
Peilmaten in meter t.o.v. N.A.P., tenzij anders vermeld.

Materiaal maten in mm, tenzij anders vermeld.
Diameters in millimeters, tenzij anders vermeld.

Ontwerper: 8124
Projectleider: 8124
Goedgekeurd: -

Documentstatus: Projectfase: DEFINITIEF DO
Documentsoort: TEKENING

Blad: 1
Aantal: 7

Projectomschrijving: HERINRICHTING ALKMAARSEWEG TE BEVERWIJK

Opdrachtgever: GEMEENTE BEVERWIJK

Datum uitgave: 22-04-2025
Tekeningnummer: 24HB0322-NS-001-1
Projectnummer: 24HB0322

Schaal: 1:200
Papierformaat: ISO FULL BLEED A1
Contractnummer: -

HB Advies
• Comeniusstraat 7 • 1817 MS Alkmaar
• Krijn Taconiskade 412 • 1087 HW Amsterdam
• 088 472 0600 • info@hbadvies.nl