


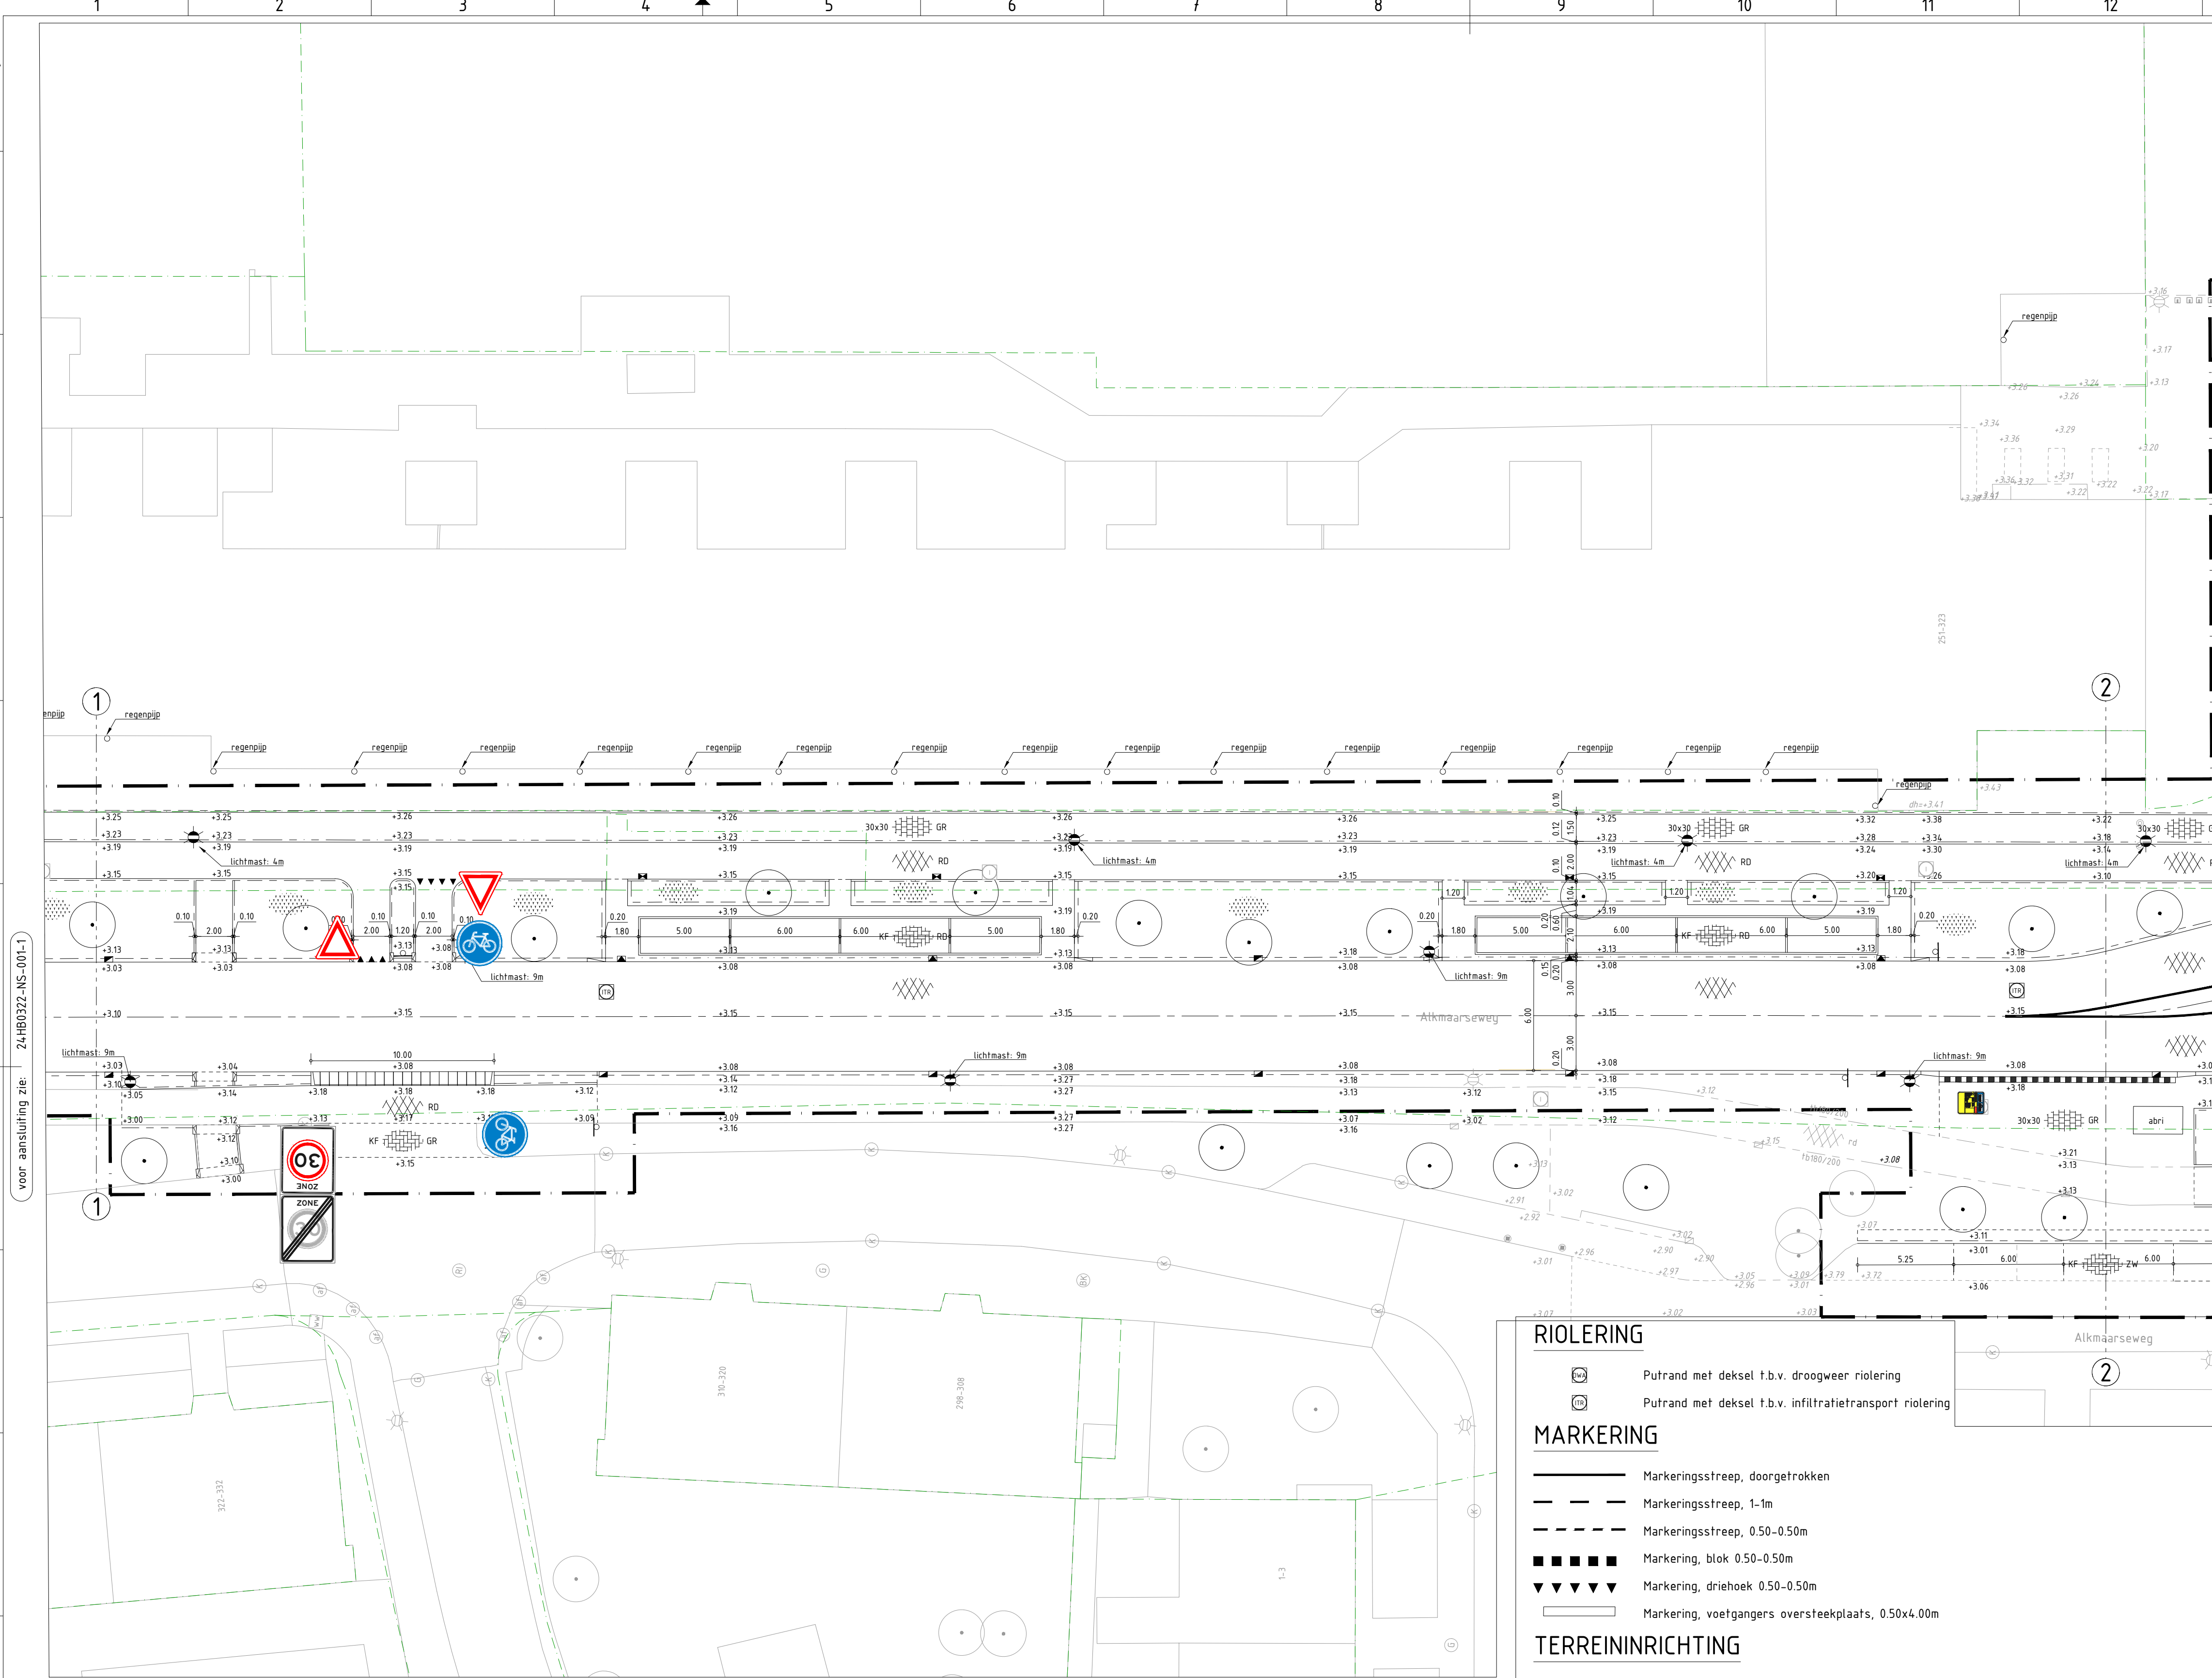

voor aansluiting zie: 24HB0322-NS-001-1

voor aansluiting zie: 24HB0322-NS-001-3

Legenda

Nieuw



Verkeersbord RVV B06



Verkeersbord RVV G11



Verkeersbord RVV L03



Verkeersbord RVV A01-030-ZB



Verkeersbord RVV A01-030-ZE

RIOLERING



Putrand met deksel t.b.v. droogweer riolering



Putrand met deksel t.b.v. infiltratietransport riolering

MARKERING



Markeringsstreep, doorgetrokken



Markeringsstreep, 1-1m



Markeringsstreep, 0.50-0.50m



Markering, blok 0.50-0.50m



Markering, driehoek 0.50-0.50m



Markering, voetgangers oversteekplaats, 0.50x4.00m

TERREININRICHTING



Paal: kunststof



Paal: staal, vast



Verkeersbordpaal met verkeersbord (bebodningsplan wordt door de gemeente aangeleverd)



Afvalbak



Zitbank met leuning



Fietsenklem

GROENVOORZIENING



Beplanting, soorten volgens groenplan

ALGEMEEN



Doorsnede



Bestaande hoogte



Nieuwe hoogte



Ontwerp Schouwenaaistraat en kruispunt Plesmanweg, buiten scope project



Bestaande perceelsgrens

RENVOOI WOONRIJP MAKEN

KANTOPSLUITING

Opsluitbanden 100x200 mm

Opsluitbanden 150x250 mm

Opsluitbanden 200x250 mm

Trottoirbanden 130/150x250 mm

Verloopband 130/150x250 mm > opsluitband 150x250 mm

Eindverloopband 130/150x250 mm > maaiveld

Trottoirbanden 180/200x250 mm

Verloopband 180/200x250 mm > rijwielpadband 30/120x170 mm

Verloopband 180/200x250 mm > opsluitband 200x250 mm

Verloopband 180/200x250 mm > geleidebanden 50x200/250 mm

Geleidebanden 50x200/250 mm

Inritperronband 50x200/250 mm

Verloopband 50x200/250 mm > opsluitband 200x250 mm

Trottoirbanden RWS-110/220x250 mm

Eindband 110/220x250 mm

Rijwielpadbanden 30/120x250 mm

Rijwielpadband eindverloopband 30/120x250 mm > maaiveld

HOV-banden 250/300x400 mm

Verloopband 250/300x400 mm > trottoirband 180/200x250 mm

Inritbanden 130/150 450x200x500 mm

Inritbanden 130/150 750x180x500 mm

Inritband 180/200 500x160x500 mm

Boomspegel, trottoirband 180/200x250 mm

VERHARDING

As weg

Material scheidsingslijn

Betontegels 300x300x45 mm, kleur grijs

in halfsteensverband (trottoirs)

Betontegels 300x300x80 mm, kleur grijs

in halfsteensverband (inritten in trottoirs)

Betontegels 300x150x80 mm, kleur grijs

in halfsteensverband (inritten in trottoirs)

Gitruittegels 300x300x80 mm, kleur zwart

in blokverband (parkeervakken)

Betonstraatstenen keifmaat, kleur paars

in keperverband (rijwegen)

Betonstraatstenen keifmaat, kleur grijs

in keperverband (rijwegen)

Betonstraatstenen keifmaat, kleur rood nuance

in elleboogverband (parkeervakken)

Betonstraatstenen keifmaat, kleur zwart

in elleboogverband (parkeervakken)

Betonstraatstenen keifmaat, kleur grijs

in elleboogverband (parkeervakken)

Betonstraatstenen keifmaat, kleur zwart

in halfsteensverband (rabitstroken)

Straatbakstenen keifmaat, kleur zwart

ononderbroken strek (parkeervakscheiding)

Betonstraatstenen, keifmaat, kleur wit

0.20-0.20 markering (parkeervakscheiding)

Straatbakstenen keifmaat, kleur rood nuance

in keperverband (rijwegen)

Straatbakstenen keifmaat, kleur geel

in keperverband (plateaus)

Straatbakstenen keifmaat, kleur geel

in elleboogverband (fietspaden plateaus)

Straatbakstenen waalfmaat, kleur rood genuanceerd

in keperverband (rijwegen)

Verkeersdermpel, 50km/uur sinusvormige, 0.10m hoog

straatbakstenen keifmaat, kleur geel en wit (rijwegen)

Asfaltverharding, toplaag kleur zwart

constructie volgens dwarsprofielen

Asfaltverharding, toplaag kleur rood

constructie volgens dwarsprofielen

24HB0322BKS

24HB0322BKS-kadaaster

24HB0322NKS

24HB0322NKS ontvangen ontwerp plesmanweg

24HB0322BKS

24HB0322BKS-kadaaster

24HB0322NKS

24HB0322NKS ontvangen ontwerp plesmanweg

24HB0322BKS

24HB0322BKS-kadaaster

24HB0322NKS

24HB0322NKS ontvangen ontwerp plesmanweg

Maten in meters, tenzij anders vermeld.

Materialmaten in mm, tenzij anders vermeld.

Peilmaten in meter t.o.v. N.A.P., tenzij anders vermeld.

Diameters in millimeters, tenzij anders vermeld.

Ontwerper: 8.1.2.4

Documentstatus: Projectfase: DEINITIEF DO

Projectleider: 8.1.2.4

Documentsoort: TEKENING

Goedgekeurd: -

Blad: Z

Projectomschrijving: HERINRICHTING ALKMAARSEWEG

Aantal: 7

TE BEVERWIJK

Schaal: 1:200

Tekeningomschrijving: NIEUWE SITUATIE

Opdrachtgever: GEMEENTE BEVERWIJK

Datum uitgave: 22-04-2025

Papierformaat: ISO FULL BLEED A1

Tekeningnummer: 24HB0322-NS-001-2

Contractnummer: -

Projectnummer: 24HB0322

Deze tekening is eigendom van HB Adviesbureau. Zij mag daarom noch gekopieerd, noch aan derden ter kopiering of nabijmaking getoond worden zonder toestemming.

Path: GP GROOT B.VYHB-24HB0322 UITWERKEN VO DO EN BESTEK ALKMAARSEWEG BEVERWIJK - DOCUMENTS\05-TEKENINGEN\X-24HB0322-NS-001 NIEUWE SITUATIE.DWG



• Comeniusstraat 7

• 1817 MS Alkmaar

• Krijn Taconiskade 412 • 1087 HW Amsterdam

• 088 472 0600

• info@hbadvies.nl