


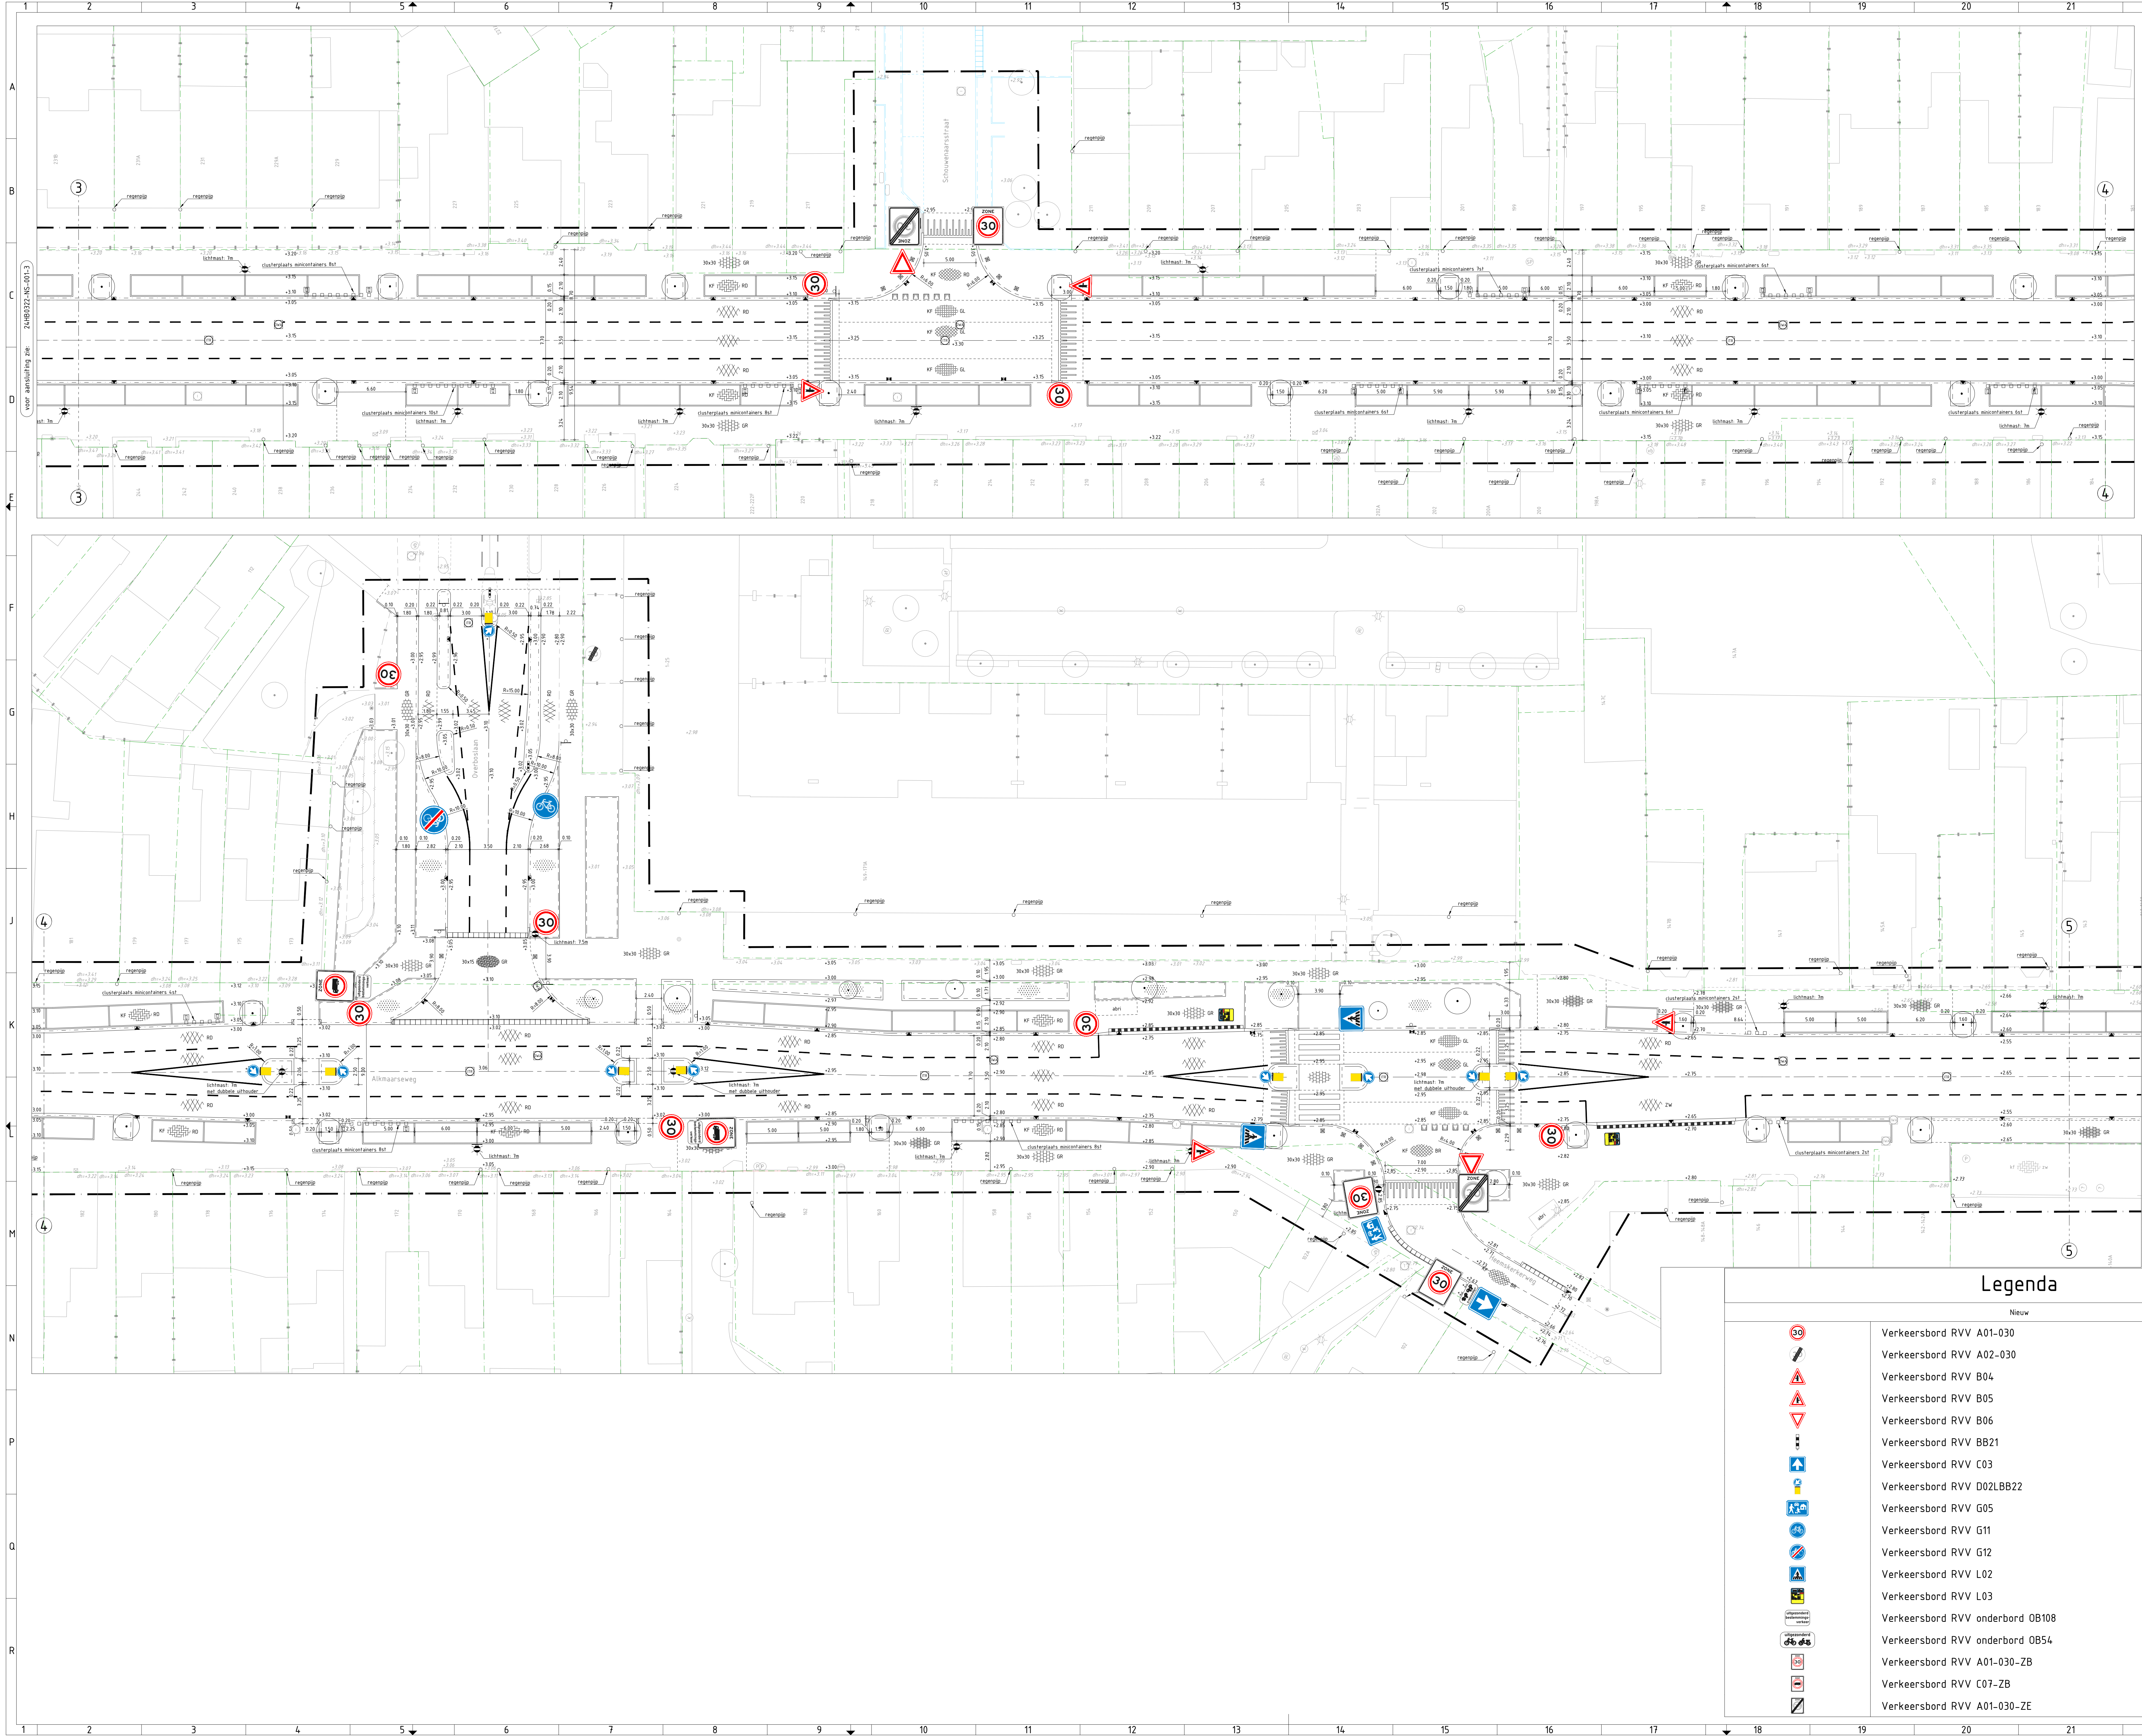

RENVOL WOONRIJP MAKEN KANTOPLUITING

- Opsluitbanden 100x200 mm
- Opsluitbanden 150x250 mm
- Opsluitbanden 200x250 mm
- Trottoirbanden 130/150x250 mm
- Verlooppad 130/150x250 mm + opsluitband 150x250 mm
- Eindverlooppad 130/150x250 mm + maaiweld
- Trottoirbanden 180/200x250 mm
- Verlooppad 180/200x250 mm + rijwielpadband 30/120x170 mm
- Verlooppad 180/200x250 mm + opsluitband 200x250 mm
- Verlooppad 180/200x250 mm + geleidelanden 50x200/250 mm
- Geleidelanden 50x200/250 mm
- Intelperronband 50x200/250 mm
- Verlooppad 50x200/250 mm + opsluitband 200x250 mm
- Trottoirbanden RWS-110/220x250 mm
- Eindband 110/220x250 mm
- Rijwielpadbanden 30/120x250 mm
- Rijwielpadband eindverlooppad 30/120x250 mm + maaiweld
- HGV-banden 250/300x400 mm
- Verlooppad 250/300x400 mm + trottoirband 180/200x250 mm
- Intribanden 130/150 450x200x500 mm
- Intribanden 130/150 750x180x500 mm
- Intriband 180/200 500x160x500 mm
- Boomspegel, trottoirband 180/200x250 mm boomspegel n.t.b.

VERHARDING

- As weg
- Materiaal scheidinglijn
- Betontegels 300x300x45 mm, kleur grijs in halfsteensverband (trottoirs)
- Betontegels 300x300x80 mm, kleur grijs in halfsteensverband (inritten in trottoirs)
- Betontegels 300x150x80 mm, kleur grijs in halfsteensverband (inritten in trottoirs)
- Gilttegels 300x300x80 mm, kleur zwart in blokverband (parkeervakken)
- Betonstraatsstenen keijmaat, kleur grijs in keijverband (rijwegen)
- Betonstraatsstenen keijmaat, kleur rood nuance in ellobogverband (parkeervakken)
- Betonstraatsstenen keijmaat, kleur zwart in ellobogverband (parkeervakken)
- Betonstraatsstenen keijmaat, kleur grijs in ellobogverband (parkeervakken)
- Betonstraatsstenen keijmaat, kleur zwart in halfsteensverband (trabstroken)
- Straatbakstenen keijmaat, kleur zwart onderbroken strek (parkeervakscheiding)
- Betonstraatsstenen keijmaat, kleur wit 0.20-0.20 markering (parkeervakscheiding)
- Straatbakstenen keijmaat, kleur rood nuance in keijverband (rijwegen)
- Straatbakstenen keijmaat, kleur geel in keijverband (plateaus)
- Straatbakstenen keijmaat, kleur geel in ellobogverband (trispaden plateaus)
- Straatbakstenen waalformaat, kleur rood genuanceerd in keijverband (rijwegen)
- Verkeersdempel, 50cm/400 sinusvormige, 0.10m hoog straatbakstenen keijmaat, kleur geel en wit (rijwegen)
- Asfaltverharding, toplaag kleur zwart constructie volgens dwarsprofielen
- Asfaltverharding, toplaag kleur rood constructie volgens dwarsprofielen

RIOLERING

- Putrand met deksel b.v. droogwerv riolering
- Putrand met deksel b.v. infiltratietransport riolering

MARKERING

- Markeringsstreep, doorgetrokken
- Markeringsstreep, 1-1m
- Markeringsstreep, 0.50-0.50m
- Markering, blok 0.50-0.50m
- Markering, driehoek 0.50-0.50m
- Markering, voetgangers overstekplaats, 0.50x4.00m

TEREINRICHTING


- Paal: kunststof
- Paal: staal, vast
- Verkeersbordpaal met verkeersbord (beoordingsplan wordt door de gemeente aangeleverd)
- Afvalbak
- Zifbank met leuning
- Fietsenrek

GRUENVOORZIEING

- Begplanting, soorten volgens groenplan

ALGEMEEN

- Doorsnede
- Bestaande hoogte
- Nieuwe hoogte
- Ontwerp Schouwenaarsstraat en kruispunt Plesmanweg, buiten scope project
- Biadgrans
- Projectgrans

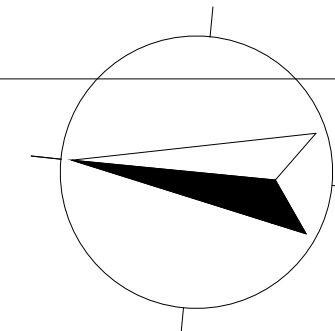

0 2 4 10m

Maten in meters, tenzij anders vermeld.		Materiaalmaten in mm, tenzij anders vermeld.	
Pijlmaten in meter t.a.v. N.A.P. tenzij anders vermeld.		Diameters in millimeters, tenzij anders vermeld.	
Opsteller	Projectleider	Gegevens	Documentatie
22-04-2025	24480322-NS-001-4	24480322	24480322
HERINRICHTING ALKMAARSEWEG		GEMEENTE BEVERWIJK	
TE BEVERWIJK		GEMEENTE BEVERWIJK	
TE BEVERWIJK		GEMEENTE BEVERWIJK	

TEKENINGEN		TEKENINGEN	

Legenda

Nieuw

- Verkeersbord RVV A01-030
- Verkeersbord RVV A02-030
- Verkeersbord RVV B04
- Verkeersbord RVV B05
- Verkeersbord RVV B06
- Verkeersbord RVV BB21
- Verkeersbord RVV C03
- Verkeersbord RVV D02LB822
- Verkeersbord RVV G05
- Verkeersbord RVV G11
- Verkeersbord RVV G12
- Verkeersbord RVV L02
- Verkeersbord RVV L03
- Verkeersbord RVV onderbord 0B108
- Verkeersbord RVV onderbord 0B54
- Verkeersbord RVV A01-030-ZB
- Verkeersbord RVV C07-ZB
- Verkeersbord RVV A01-030-ZE

30





















