


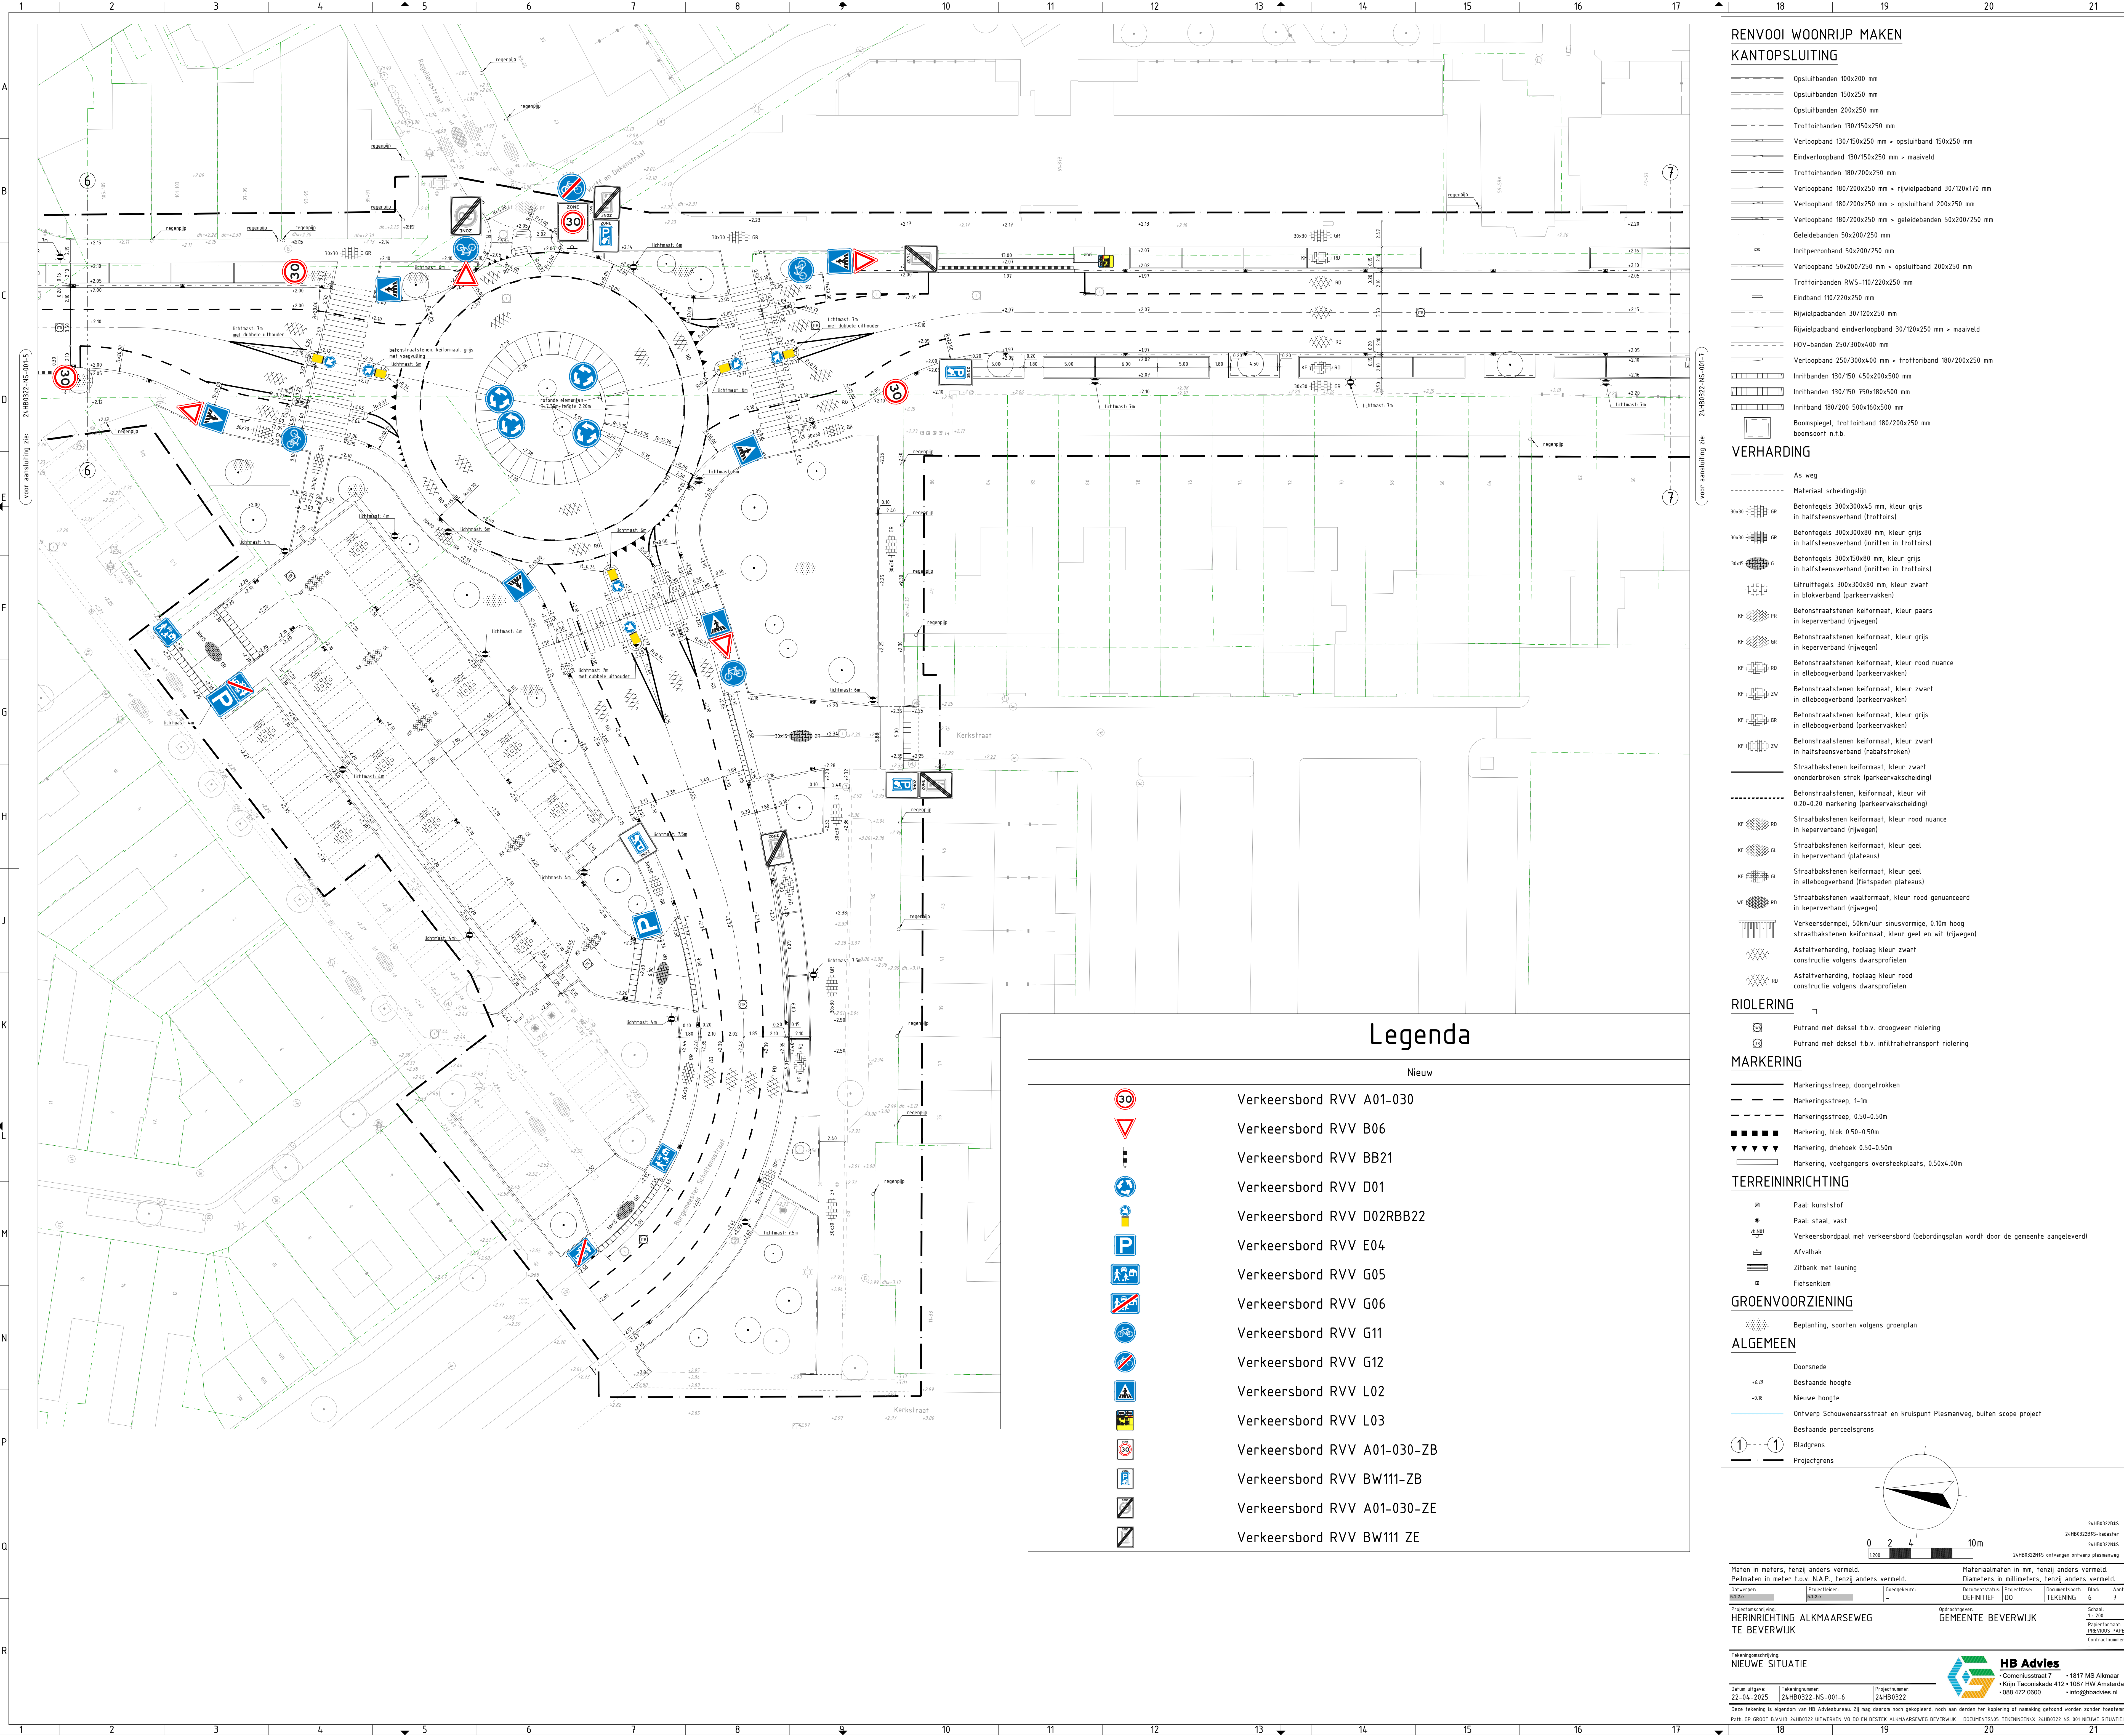

RENVOOI WOONRIJP MAKEN KANTOPSLUITING

- Opsluitbanden 100x200 mm
- Opsluitbanden 150x250 mm
- Opsluitbanden 200x250 mm
- Trottoirbanden 130/150x250 mm
- Verloopband 130/150x250 mm > opsluitband 150x250 mm
- Eindverloopband 130/150x250 mm > maaiveld
- Trottoirbanden 180/200x250 mm
- Verloopband 180/200x250 mm > rijwielpadband 30/120x170 mm
- Verloopband 180/200x250 mm > opsluitband 200x250 mm
- Verloopband 180/200x250 mm > geleidebanden 50x200/250 mm
- Geleidebanden 50x200/250 mm
- Inritperronband 50x200/250 mm
- Verloopband 50x200/250 mm > opsluitband 200x250 mm
- Trottoirbanden RWS-110/220x250 mm
- Eindband 110/220x250 mm
- Rijwielpadbanden 30/120x250 mm
- Rijwielpadband eindverloopband 30/120x250 mm > maaiveld
- HGV-banden 250/300x400 mm
- Verloopband 250/300x400 mm > trottoirband 180/200x250 mm
- Inritbanden 130/150 450x200x500 mm
- Inritbanden 130/150 750x180x500 mm
- Inritband 180/200 500x160x500 mm
- Boomspegel, trottoirband 180/200x250 mm boomspegel n.t.b.

VERHARDING

- As weg
- Materiaal scheidelingslijn
- Betontegels 300x300x45 mm, kleur grijs in halfsteensverband (trottoirs)
- Betontegels 300x300x80 mm, kleur grijs in halfsteensverband (inritten in trottoirs)
- Betontegels 300x150x80 mm, kleur grijs in halfsteensverband (inritten in trottoirs)
- Gitruttegels 300x300x80 mm, kleur zwart in blokverband (parkeervakken)
- Betonstraatstenen kei formaat, kleur paars in keperverband (rijwegen)
- Betonstraatstenen kei formaat, kleur grijs in keperverband (rijwegen)
- Betonstraatstenen kei formaat, kleur rood nuance in elleboogverband (parkeervakken)
- Betonstraatstenen kei formaat, kleur zwart in elleboogverband (parkeervakken)
- Betonstraatstenen kei formaat, kleur grijs in elleboogverband (parkeervakken)
- Betonstraatstenen kei formaat, kleur zwart in halfsteensverband (rabitstroken)
- Straatbakstenen kei formaat, kleur zwart onderbroken strek (parkeervakscheiding)
- Betonstraatstenen, kei formaat, kleur wit 0.20-0.20 markering (parkeervakscheiding)
- Straatbakstenen kei formaat, kleur rood nuance in keperverband (rijwegen)
- Straatbakstenen kei formaat, kleur geel in keperverband (plateaus)
- Straatbakstenen kei formaat, kleur geel in elleboogverband (fietspaden plateaus)
- Straatbakstenen waal formaat, kleur rood geuanceerd in keperverband (rijwegen)
- Verkeersdempel, 50km/uur sinusvormige, 0.10m hoog straatbakstenen kei formaat, kleur geel en wit (rijwegen)
- Asfaltverharding, toplaag kleur zwart constructie volgens dwarsprofielen
- Asfaltverharding, toplaag kleur rood constructie volgens dwarsprofielen

RIOLERING

- Putrand met deksel t.b.v. droogwee riolering
- Putrand met deksel t.b.v. infiltratietransport riolering

MARKERING

- Markeringsstreep, doorgetrokken
- Markeringsstreep, 1-1m
- Markeringsstreep, 0.50-0.50m
- Markering, blok 0.50-0.50m
- Markering, driehoek 0.50-0.50m
- Markering, voetgangers overstekplaats, 0.50x4.00m

TERREININRICHTING


- Paal, kunststof
- Paal, staal, vast
- Verkeersbordpaal met verkeersbord (bebodingsplan wordt door de gemeente aangeleverd)
- Afvalbak
- Zitbank met leuning
- Fietsenkleem

GROENVOORZIENING


- Bepanting, soorten volgens groenplan

ALGEMEEN

- Doorsnede
- Bestaande hoogte
- Nieuwe hoogte
- Ontwerp Schouenaarsstraat en kruispunt Plesmanweg, buiten scope project
- Bestaande perceelsgrens
- Bladgrens
- Projectgrens

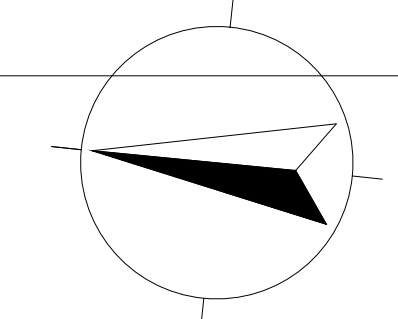

0 2 4 10m

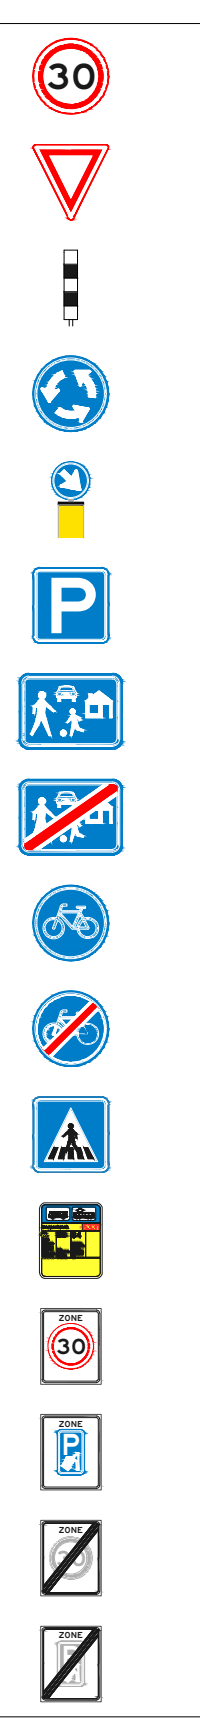

Nieuw	
Verkeersbord RVV A01-030	
Verkeersbord RVV B06	
Verkeersbord RVV BB21	
Verkeersbord RVV D01	
Verkeersbord RVV D02RBB22	
Verkeersbord RVV E04	
Verkeersbord RVV G05	
Verkeersbord RVV G06	
Verkeersbord RVV G11	
Verkeersbord RVV G12	
Verkeersbord RVV L02	
Verkeersbord RVV L03	
Verkeersbord RVV A01-030-ZB	
Verkeersbord RVV BW111-ZB	
Verkeersbord RVV A01-030-ZE	
Verkeersbord RVV BW111 ZE	

Maten in meters, tenzij anders vermeld.

Pelmaten in meter t.o.v. N.A.P., tenzij anders vermeld.

Ontwerp: **HERINRICHTING ALKMAARSEWEG**

Tekening: **TE BEVERWIJK**

Materiaalmaten in mm, tenzij anders vermeld.

Diameters in millimeters, tenzij anders vermeld.

Document: **HERINRICHTING ALKMAARSEWEG**

Project: **TE BEVERWIJK**

Tekening: **NIEUWE SITUATIE**

Opmaak: **22-04-2025**

Tekening: **24HB0322-NS-001-6**

Project: **24HB0322**

Document: **DEFINITIEF**

Project: **DO**

Document: **TEKENING**

Project: **6**



Gebruik: **PREVIOUS PAPER SIZE**

Centraalnummer: **-**




