


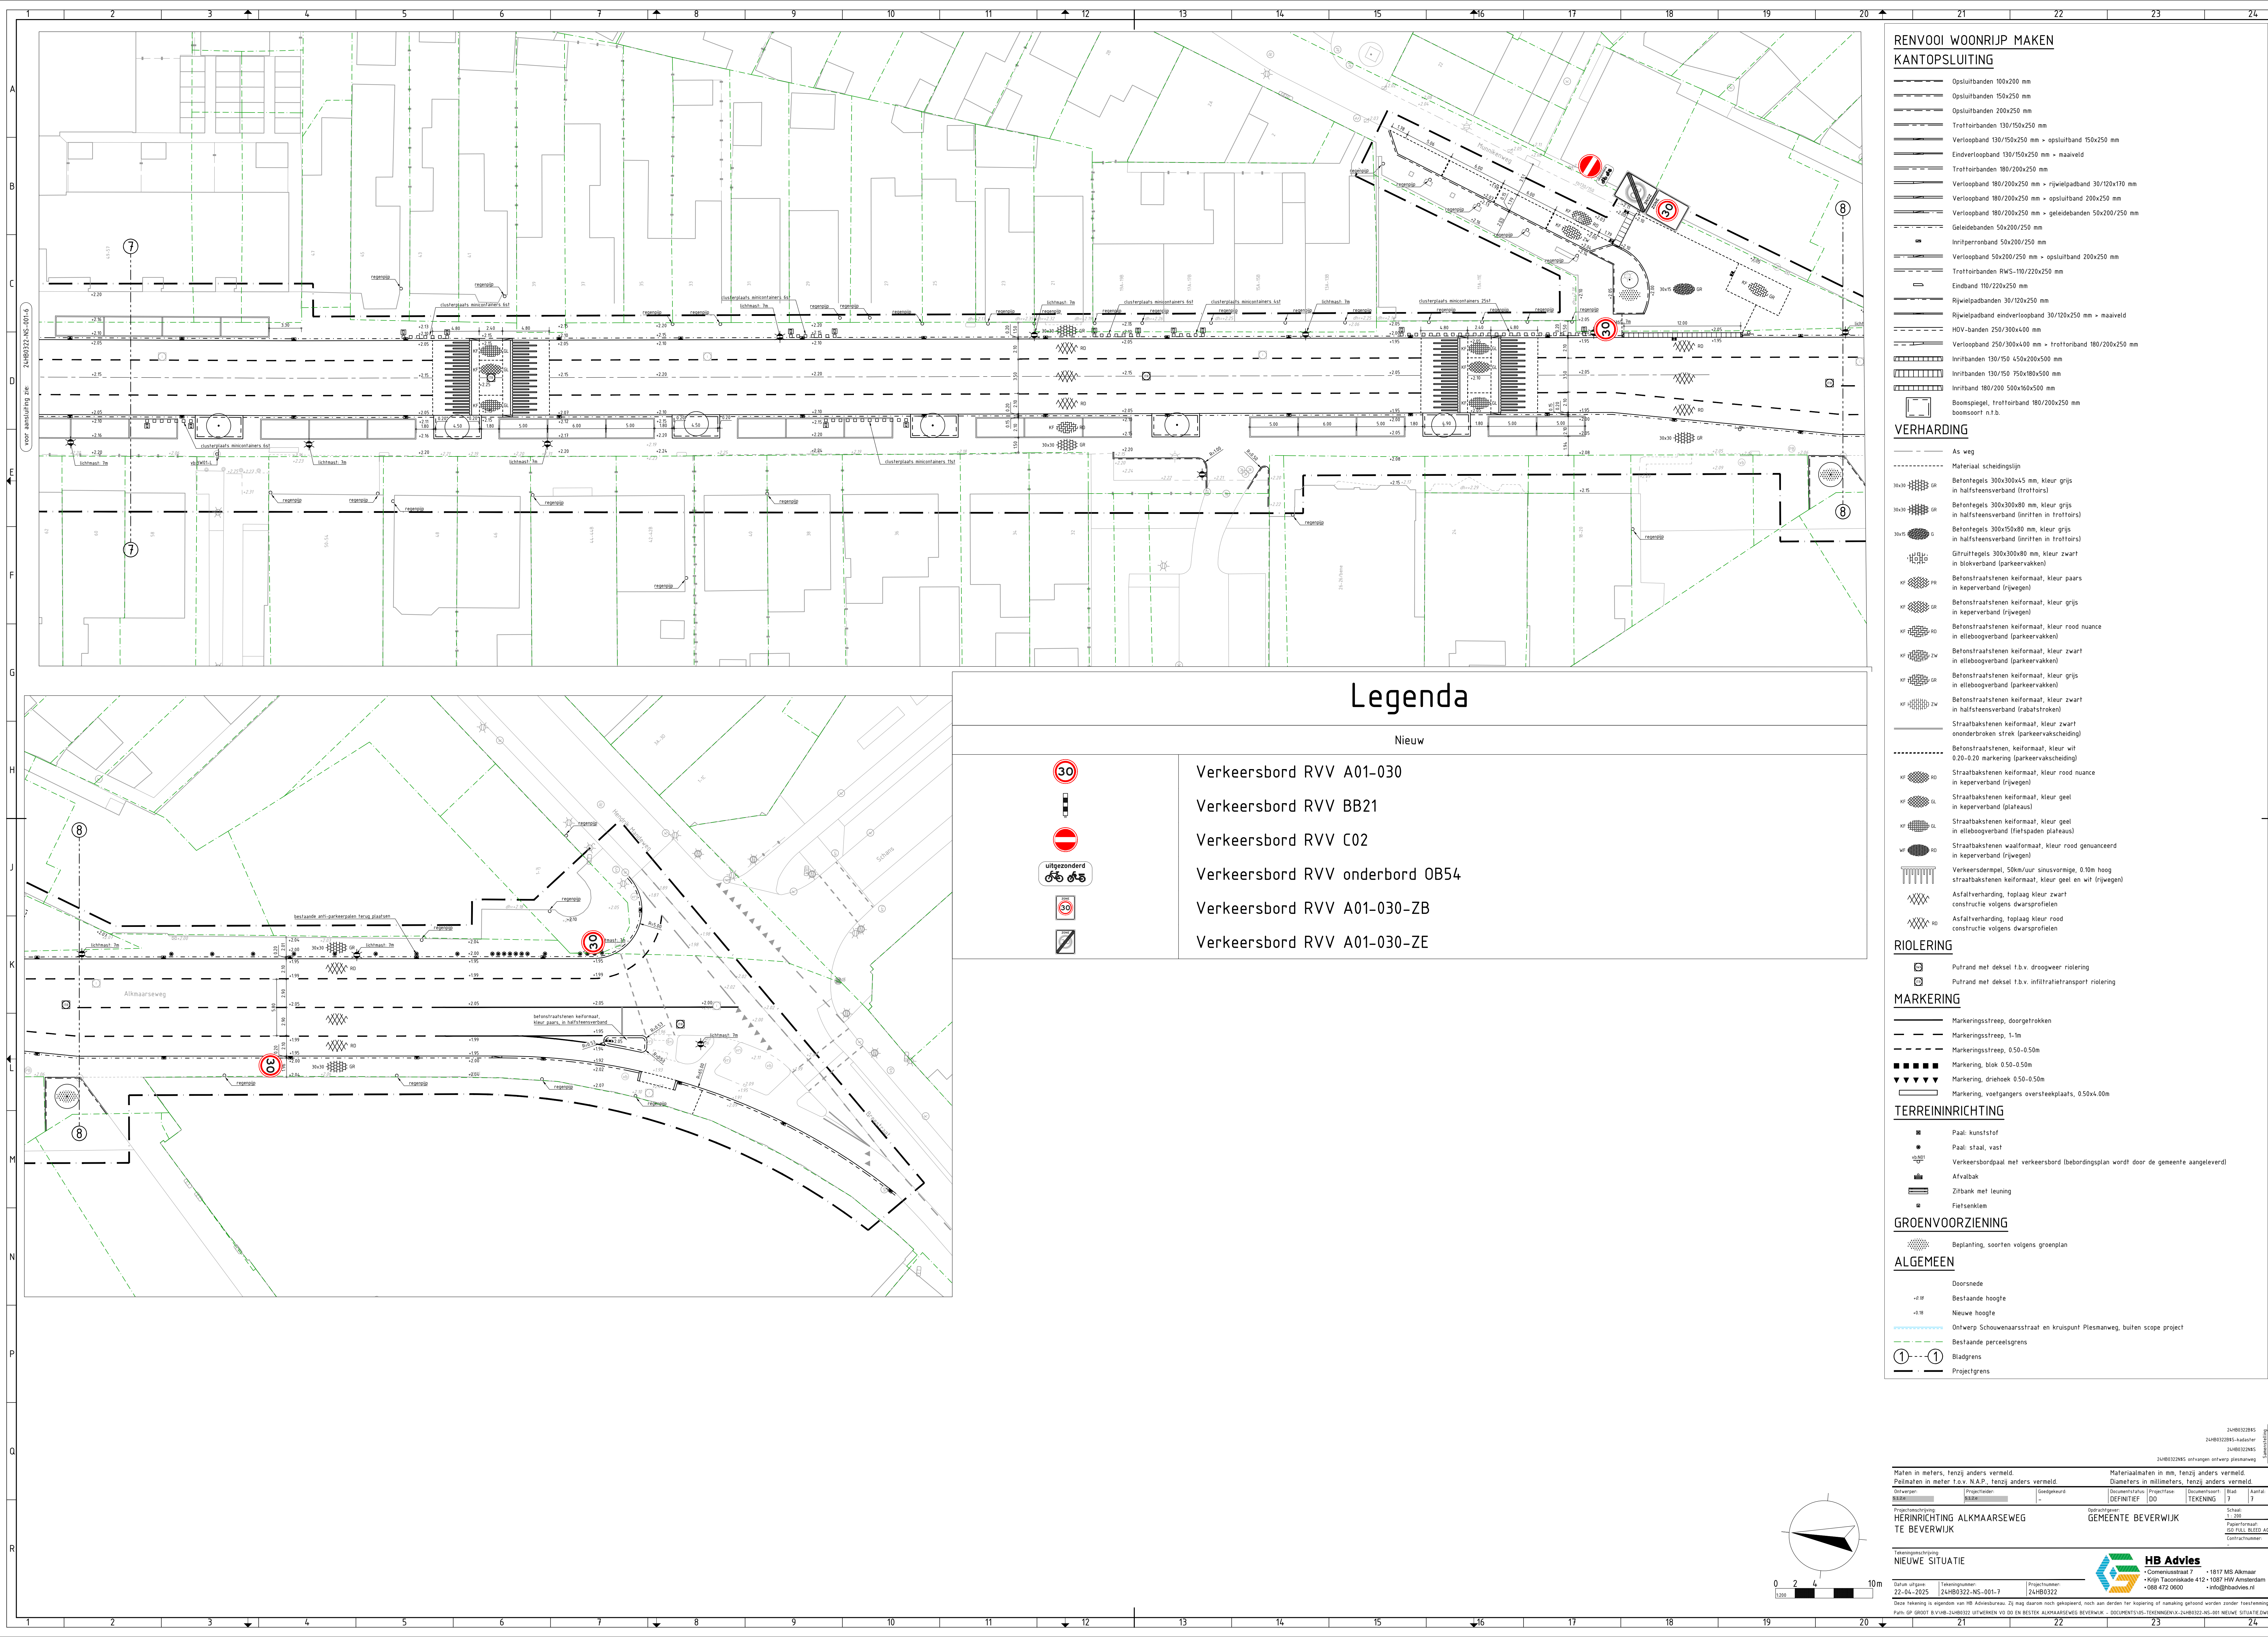

RENVOOI WOONRIJP MAKEN KANTOPSLUITING

- Opstuitbanden 100x200 mm
- Opstuitbanden 150x250 mm
- Opstuitbanden 200x250 mm
- Trottoirbanden 130/150x250 mm
- Verlooppad 130/150x250 mm + opstuitband 150x250 mm
- Eindverlooppad 130/150x250 mm + maaiveld
- Trottoirbanden 180/200x250 mm
- Verlooppad 180/200x250 mm + rijwielpadband 30/120x170 mm
- Verlooppad 180/200x250 mm + opstuitband 200x250 mm
- Verlooppad 180/200x250 mm + geleidebanden 50x200/250 mm
- Geleidebanden 50x200/250 mm
- Inritperronband 50x200/250 mm
- Verlooppad 50x200/250 mm + opstuitband 200x250 mm
- Trottoirbanden RWS-110/220x250 mm
- Eindband 110/220x250 mm
- Rijwielpadbanden 30/120x250 mm
- Rijwielpadband eindverlooppad 30/120x250 mm + maaiveld
- HGV-banden 250/300x400 mm
- Verlooppad 250/300x400 mm + trottoirband 180/200x250 mm
- Inritbanden 130/150 450x200x500 mm
- Inritbanden 130/150 750x180x500 mm
- Inritband 180/200 500x160x500 mm
- Boomspegel, trottoirband 180/200x250 mm
- boomschort n.t.b.

VERHARDING

- As weg
- Materiaal scheidslijn
- Betontegels 300x300x45 mm, kleur grijs in halfsteensverband (trottoirs)
- Betontegels 300x300x80 mm, kleur grijs in halfsteensverband (inritten in trottoirs)
- Betontegels 300x150x80 mm, kleur grijs in halfsteensverband (inritten in trottoirs)
- Gilruittegels 300x300x80 mm, kleur zwart in blokverband (parkeervakken)
- Betonstraatstenen keiformaat, kleur paars in keperverband (rijwegen)
- Betonstraatstenen keiformaat, kleur grijs in keperverband (rijwegen)
- Betonstraatstenen keiformaat, kleur rood nuance in elleboogverband (parkeervakken)
- Betonstraatstenen keiformaat, kleur zwart in elleboogverband (parkeervakken)
- Betonstraatstenen keiformaat, kleur grijs in elleboogverband (parkeervakken)
- Betonstraatstenen keiformaat, kleur zwart in elleboogverband (rabitstroken)
- Straatbakstenen keiformaat, kleur zwart ononderbroken strek (parkeervakscheiding)
- Betonstraatstenen, keiformaat, kleur wit 0.20-0.20 markering (parkeervakscheiding)
- Straatbakstenen keiformaat, kleur rood nuance in keperverband (rijwegen)
- Straatbakstenen keiformaat, kleur geel in keperverband (plateaus)
- Straatbakstenen keiformaat, kleur geel in elleboogverband (fietspaden plateaus)
- Straatbakstenen waalformaat, kleur rood guncieerd in keperverband (rijwegen)
- Verkeersdempel, 50cm/uur sinusvormige, 0.10m hoog straatbakstenen keiformaat, kleur geel en wit (rijwegen)
- Asfaltverharding, topklaar kleur zwart constructie volgens dwarsprofielen
- Asfaltverharding, topklaar kleur rood constructie volgens dwarsprofielen

RIOLERING

- Putrand met deksel t.b.v. droogweer riolering
- Putrand met deksel t.b.v. infiltratietransport riolering

MARKERING

- Markeringsstreep, doorgetrokken
- Markeringsstreep, 1-1m
- Markeringsstreep, 0.50-0.50m
- Markering, blok 0.50-0.50m
- Markering, driehoek 0.50-0.50m
- Markering, voetgangers overstekplaats, 0.50x4.00m

TERREININRICHTING

- Paal: kunststof
- Paal: staal, vast
- Verkeersbordpaal met verkeersbord (beoordingsplan wordt door de gemeente aangeleverd)
- Afvalbak
- Zitbank met leuning
- Fietsenklein

GROENVOORZIENING

- Beplanting, soorten volgens groenplan

ALGEMEEN

- Doorsnede
- Bestaande hoogte
- Nieuwe hoogte
- Ontwerp Schouwenaarsstraat en kruispunt Plesmanweg, buiten scope project
- Bestaande perceelsgrens
- Bladgrens
- Projectgrens

Legenda

Nieuw



Verkeersbord RVV A01-030

Verkeersbord RVV BB21

Verkeersbord RVV C02

Verkeersbord RVV onderbord OB54

Verkeersbord RVV A01-030-ZB

Verkeersbord RVV A01-030-ZE

Maken in meters, tenzij anders vermeld.				Materiaalnamen in mm, tenzij anders vermeld.			
Peilmaten in meter t.o.v. N.A.P., tenzij anders vermeld.				Diameters in millimeters, tenzij anders vermeld.			
Ontwerper	Projectleider	Goedgekeurd	Documentatie	Projectleider	Blad	Aantal	
22-04-2025	24HB0322-NS-001-7	24HB0322	DEFINITEF	DD	TEKENING	7	7
Projectomschrijving:				Opdrachtgever:			
HERINRICHTING ALKMAARSEWEG				GEMEENTE BEVERWIJK			
TE BEVERWIJK				Schale			
				1:200			
				Rijwielmaat			
				20x100x100			
				Contractnummer			

Tekeningsmachting		HB Advies	
NIEUWE SITUATIE		• Comenussdstraat 7 • 1817 MS Akmaar	
Stichting uitgever		• Keijn Taconskade 412 • 1087 HV Amsterdam	
22-04-2025		24HB0322-NS-001-7	
Tekeningsnummer		24HB0322	
Projectnummer		24HB0322	
Deze tekening is eigendom van HB Adviesbureau. Zij mag daarom niet gekopieerd, noch aan derden ter kopieering of namaking getoond worden zonder toestemming.		Plein GP 00001 B.V. 24HB0322 UITWERKEN VOOR DE BESTEN ALKMAARSEWEG BEVERWIJK - DOCUMENTS-VIS-TEKENINGEN-24HB0322-NS-001 NIEUWE SITUATIE-24HB0322	