


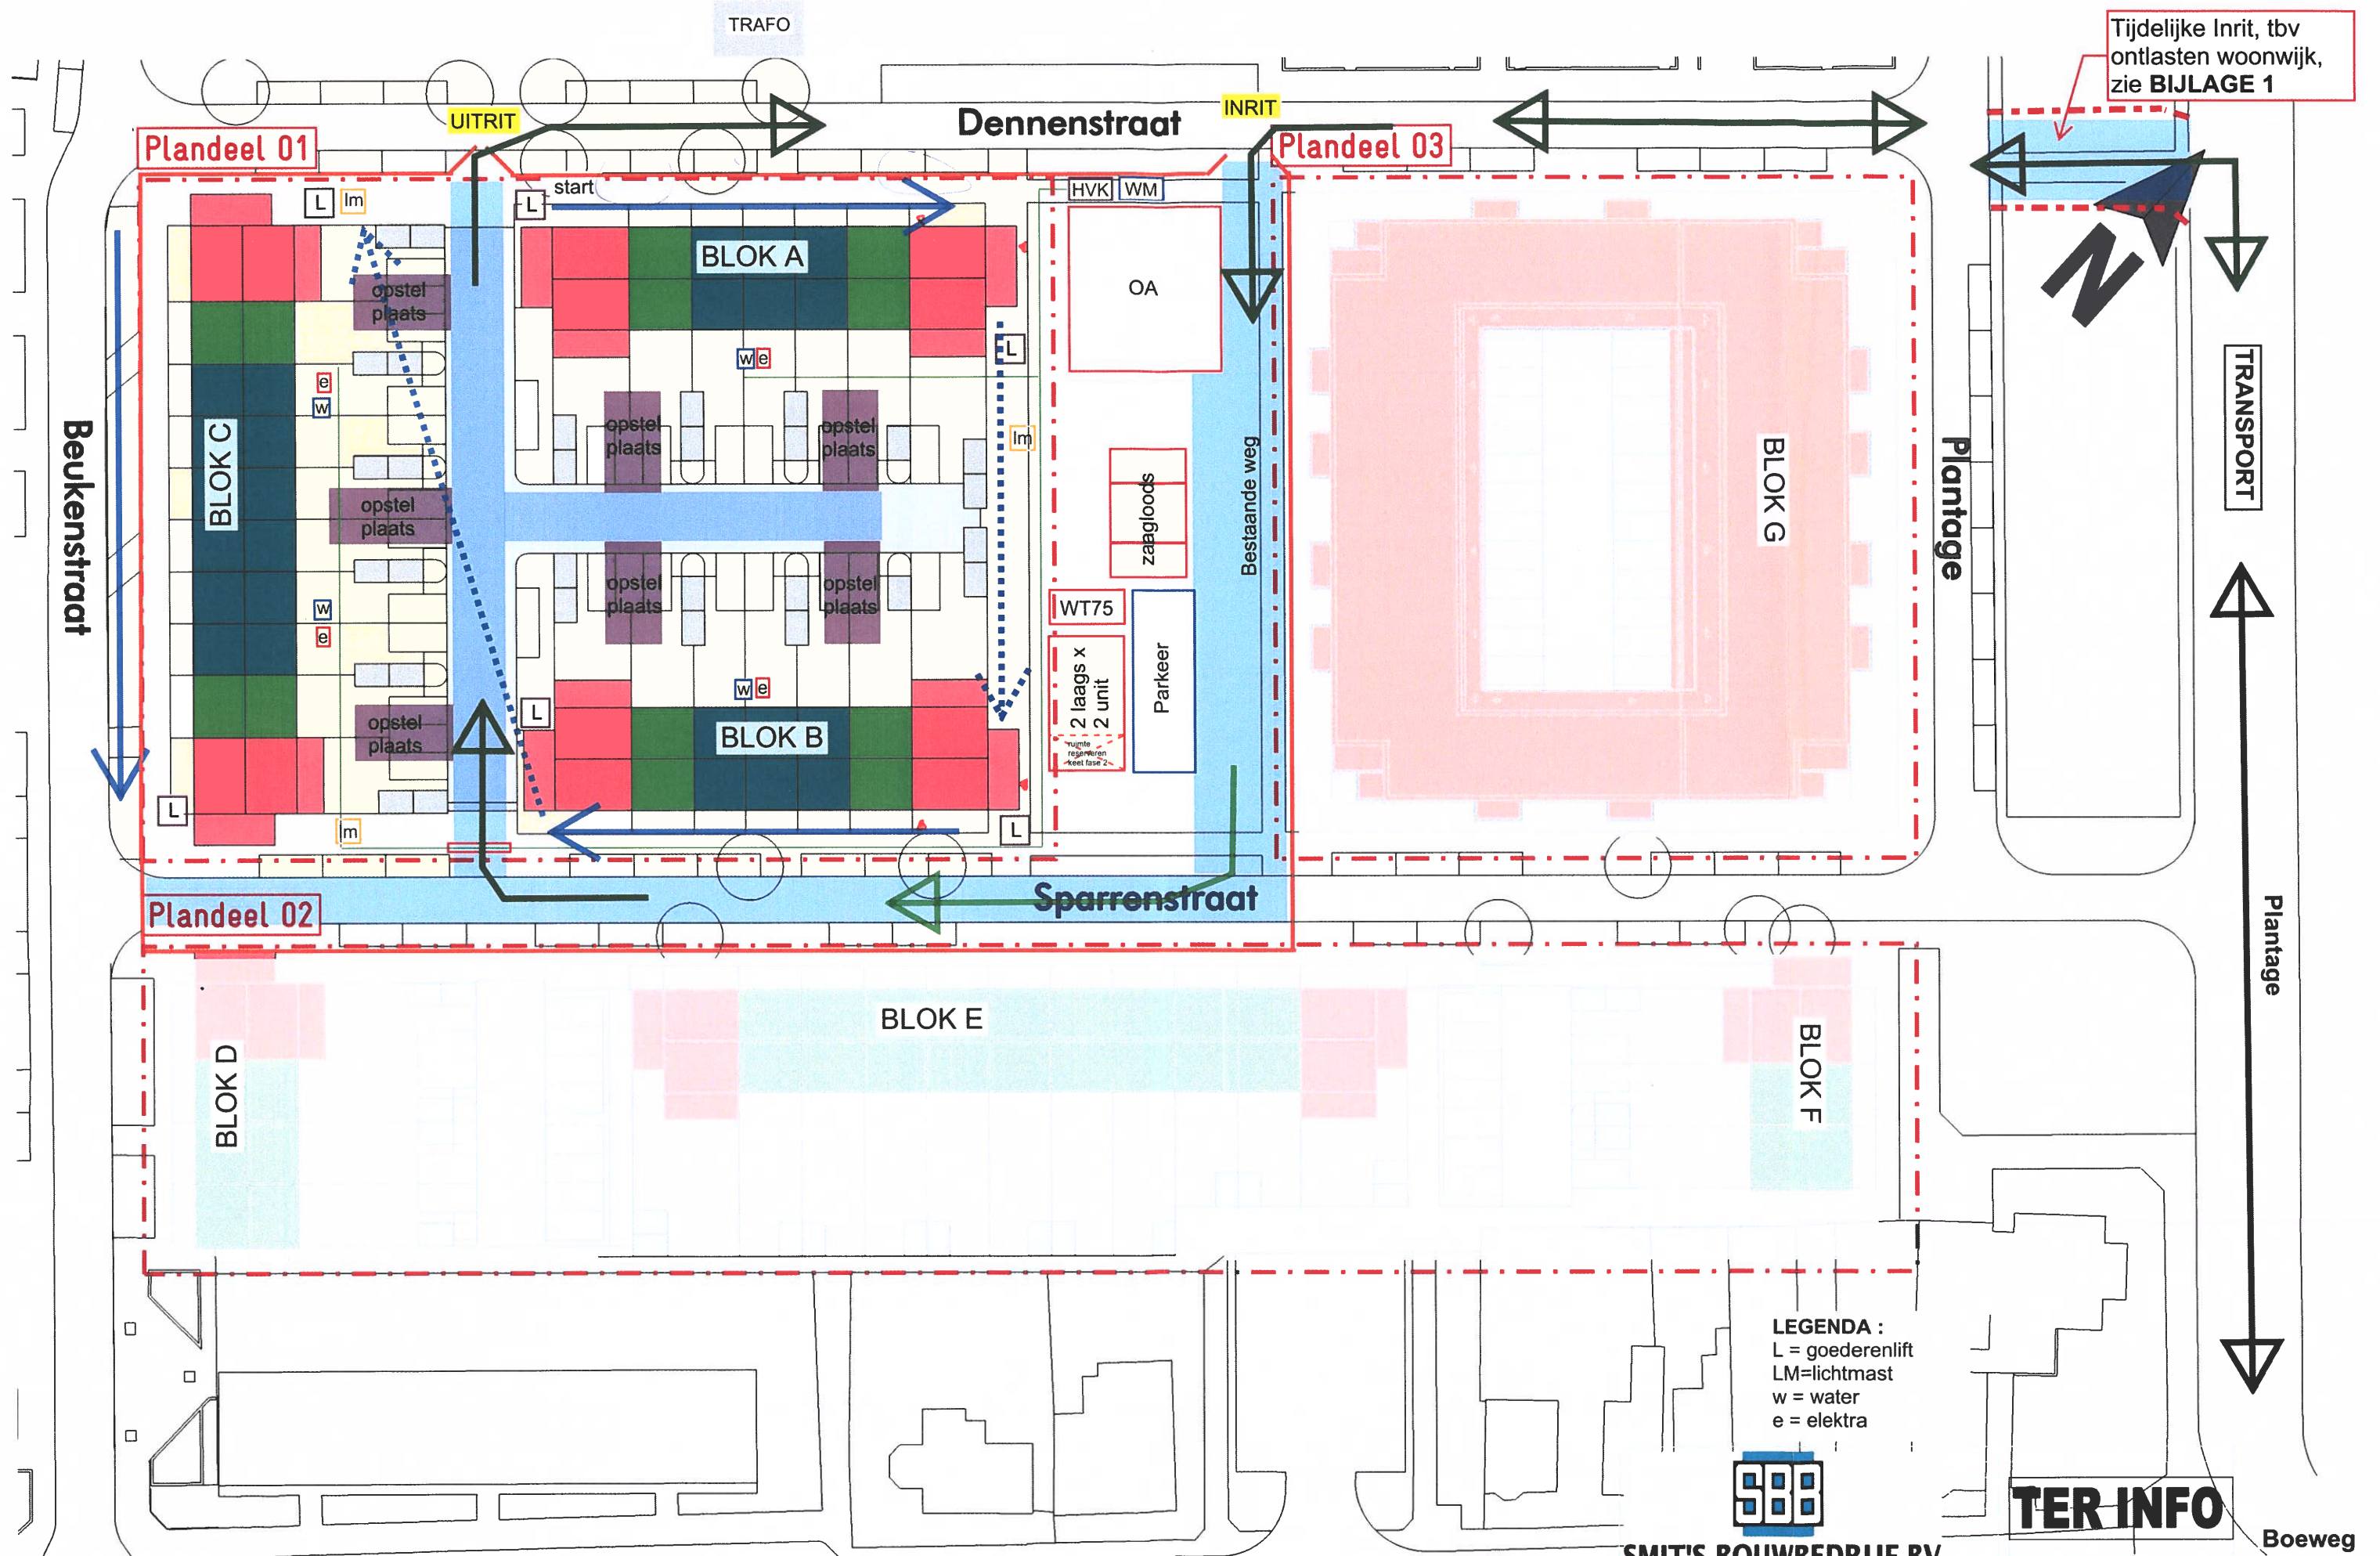

situatie - overzicht woningtype / plandelen - aangepaste verkaveling plandeel 02

SMIT'S BOUWBEDRIJF BV
 Project : 52 Woningen Plantage, fase 4 en 5 Beverwijk (10209)