


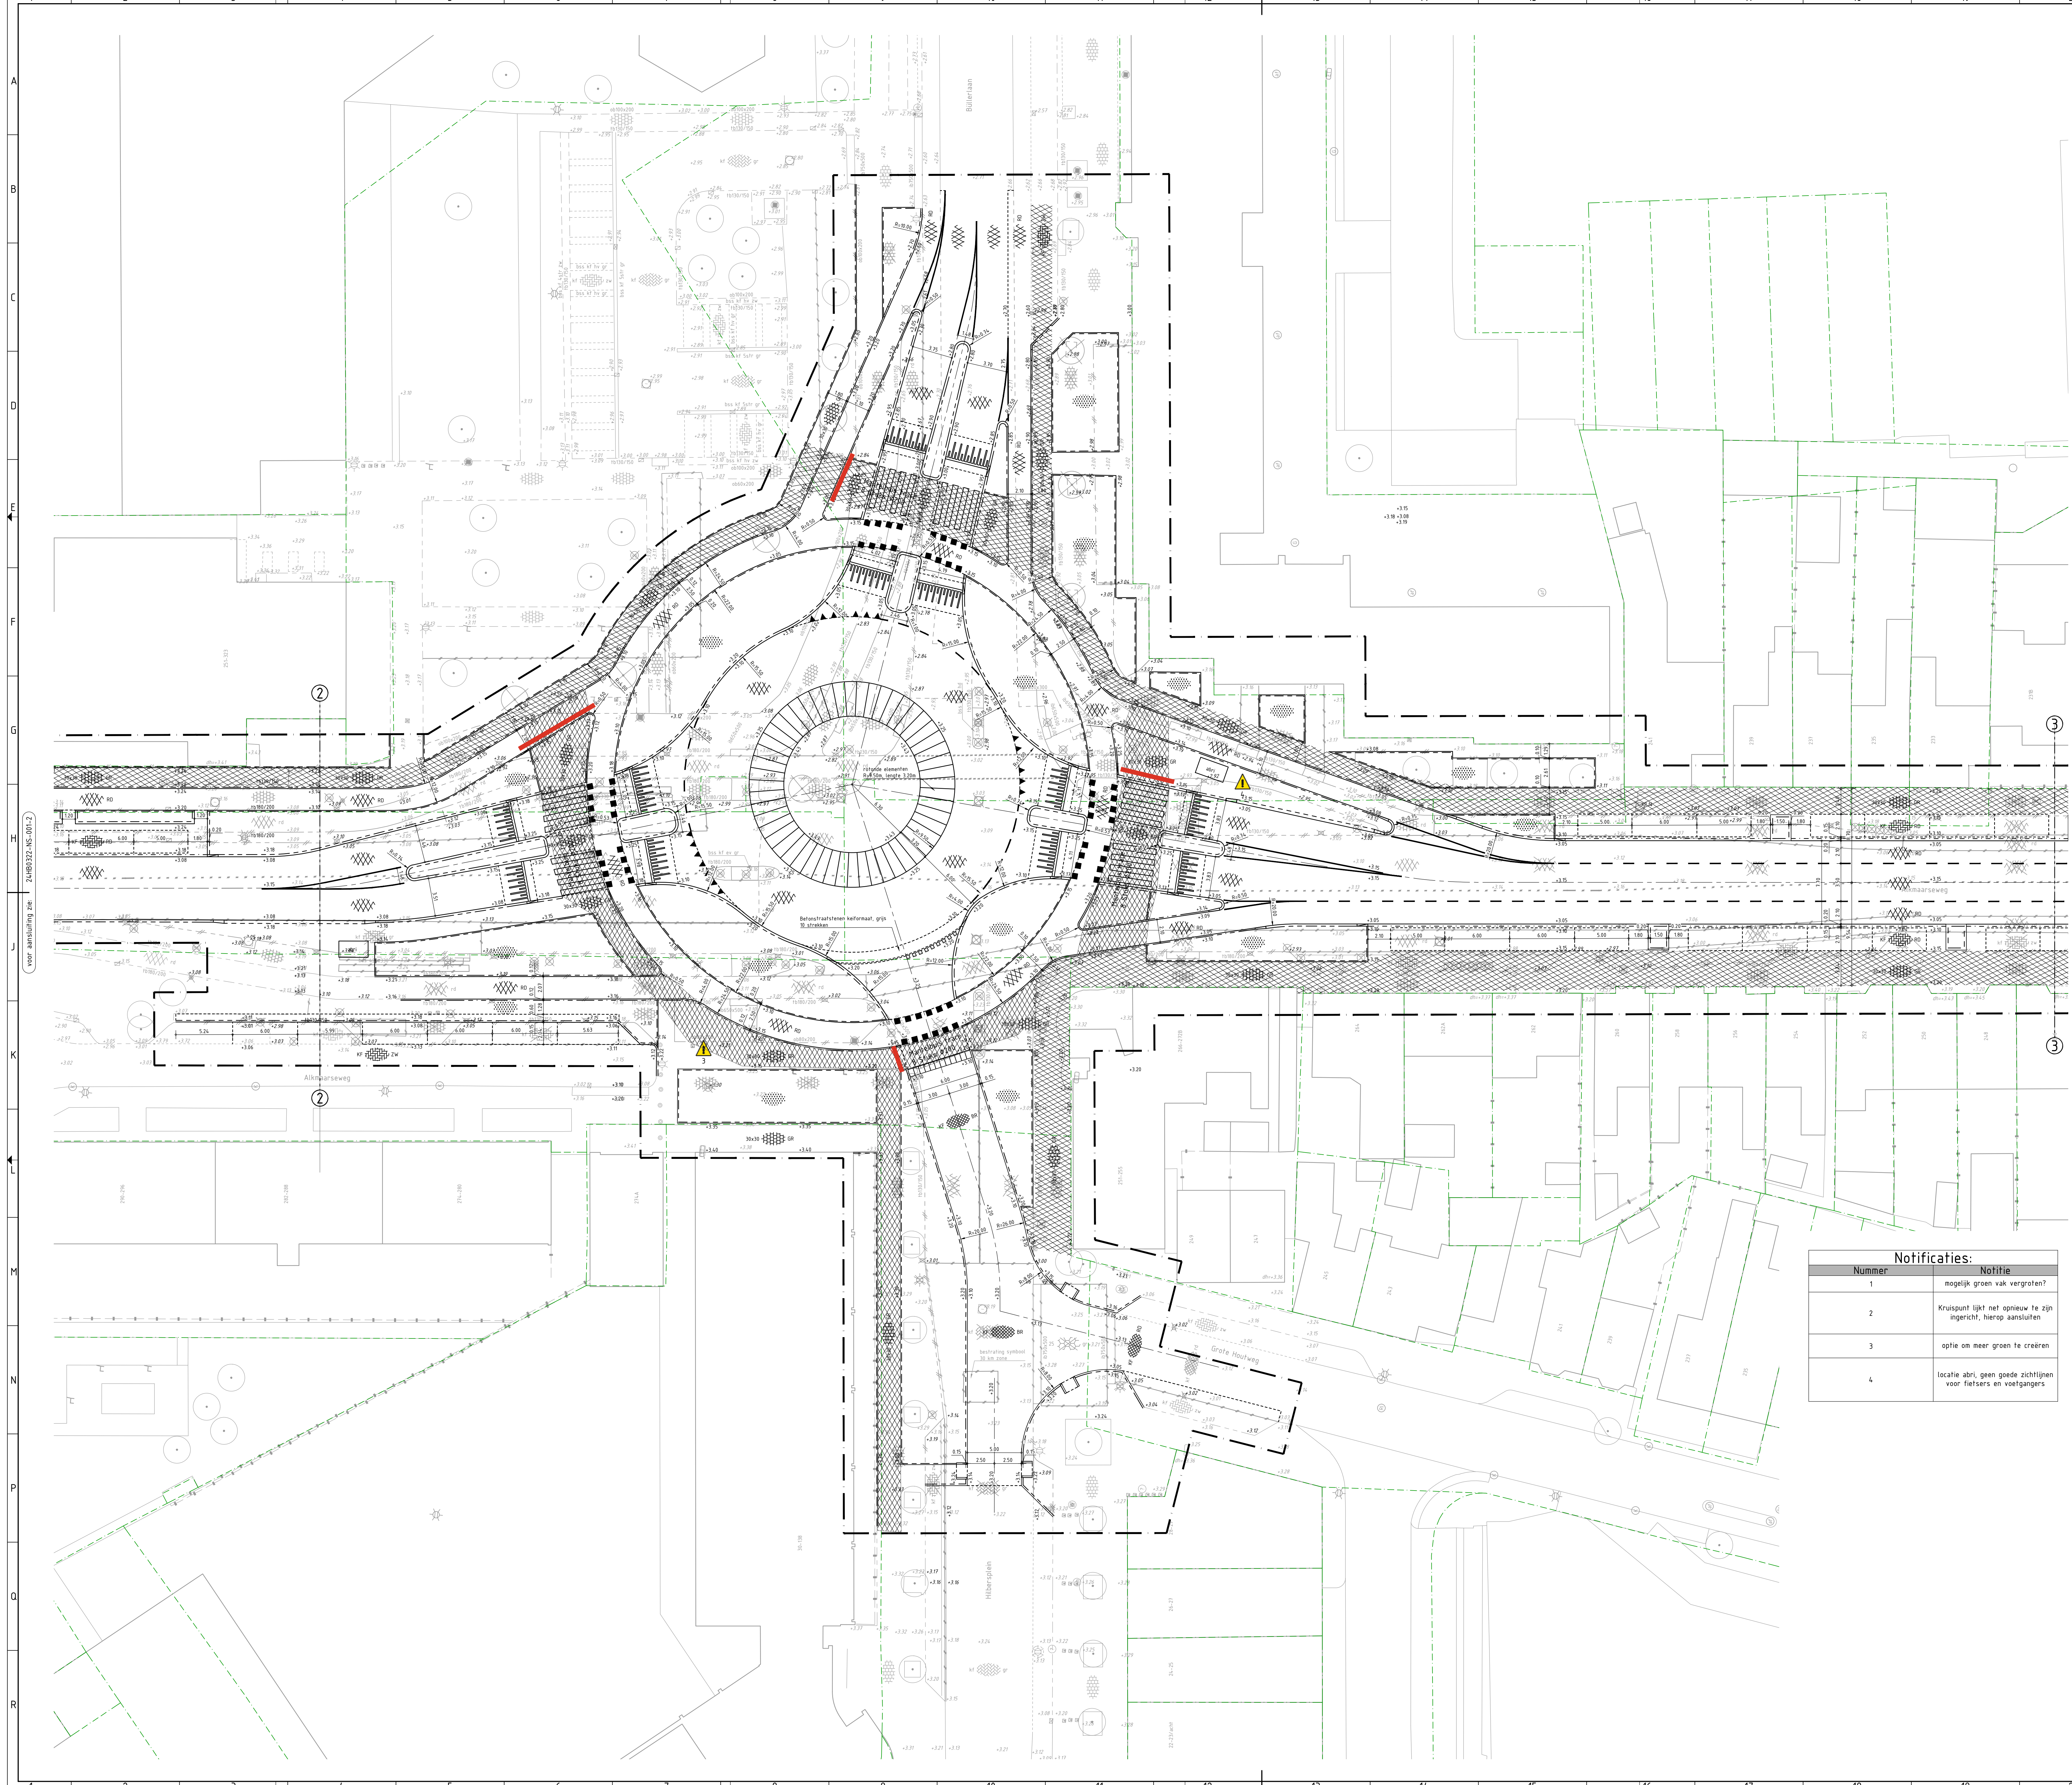

RENVOOI WOONRIJP MAKEN

KANTOPSLUITING

- Opsluitbanden 100x200 mm
- Opsluitbanden 150x250 mm
- Opsluitbanden 200x250 mm
- Trottoirbanden 130/150x250 mm
- Verloopband 130/150x250 mm + opsluitband 150x250 mm
- Eindverloopband 130/150x250 mm + maaiveld
- Trottoirbanden 180/200x250 mm
- Verloopband 180/200x250 mm + rijwielpadband 40/120x170 mm
- Verloopband 180/200x250 mm + opsluitband 200x250 mm
- Verloopband 180/200x250 mm + geleidebanden 50x200/250 mm
- Geleidebanden 50x200/250 mm
- Inritperronband 50x200/250 mm
- Verloopband 50x200/250 mm + opsluitband 200x250 mm
- Trottoirbanden RWS-110/220x250 mm
- Eindband 110/220x250 mm
- Rijwielpadbanden 40/120x250 mm
- Rijwielpadband eindverloopband 40/120x250 mm + maaiveld
- HDV-banden 250/300x400 mm
- Verloopband 250/300x400 mm + trottoirband 180/200x250 mm
- Inritbanden 130/150 450x200x500 mm
- Inritband 130/150 750x180x500 mm
- Inritband 180/200 500x160x500 mm
- Boomsiegel, trottoirband 180/200x250 mm boomsoort n.t.b.

VERHARDING

- As weg
- Materiaal scheidsijlijn
- Betontegels 300x300x45 mm, kleur grijs in halfsteensverband (trottoirs)
- Betontegels 300x300x80 mm, kleur grijs in halfsteensverband (inritten in trottoirs)
- Betonstraatsstenen keiformaat, kleur paars in keperverband (rijwegen)
- Betonstraatsstenen keiformaat, kleur grijs in keperverband (rijwegen)
- Betonstraatsstenen keiformaat, kleur rood nuance in eleboogverband (parkeervakken)
- Betonstraatsstenen keiformaat, kleur zwart in eleboogverband (parkeervakken)
- Betonstraatsstenen keiformaat, kleur grijs in eleboogverband (parkeervakken)
- Betonstraatsstenen keiformaat, kleur zwart in halfsteensverband (rabatstroken)
- Straatbakstenen dikformaat, kleur wit 0.20-0.20 marking (parkeervakscheiding)
- Betonstraatsstenen keiformaat, kleur zwart in (rand parkeervak 1 strekken)
- Straatbakstenen keiformaat, kleur bruin nuance in keperverband (rijwegen)
- Straatbakstenen keiformaat, kleur geel in keperverband (plateaus)
- Straatbakstenen waalformaat, kleur rood geventueerd in keperverband (rijwegen)
- Asfalverharding, toplaag kleur zwart constructie volgens dwarsprofielen
- Asfalverharding, toplaag kleur rood constructie volgens dwarsprofielen

MARKERING

- Markeringsstreep, doorgetrokken
- Markeringsstreep, 1-1m
- Markering, blok 0.50-0.50m
- Markering, driehoek 0.50-0.50m
- Markering, drempel marking
- Markering, voetgangers oversteeplekplaats, 0.50x4.00m

GROENVOORZIENING

- Beplanting, soorten volgens groenplan

ALGEMEEN

A | A

- Doorsnede
- Bestaande hoogte
- Nieuwe hoogte
- Ontwerp Schouwenaarsstraat en kruispunt Plesmanweg, buiten scope project
- Bestaande perceelsgrens
- Bladgrens
- Projectgrens

Nummer	Notitie
1	mogelijk groen vak vergrotten?
2	Kruispunt lijkt niet optiekruis te zijn ingericht, hierop aansluiten
3	optie om meer groen te creëren
4	locatie abri, geen goede zichtlijnen voor fietsers en voetgangers

0 2 4 10m

Maken in meters, tenzij anders vermeld.		Materiaalmaten in mm, tenzij anders vermeld.	
Peilmaten in meter l.o.v. N.A.P., tenzij anders vermeld.		Diameters in millimeters, tenzij anders vermeld.	
Ontwerper	Projectleider	Goedgekeurd	Documentatie
CONCEPT	CONCEPT	CONCEPT	CONCEPT
Projectomschrijving: HERINRICHTING ALKMAARSEWEG TE BEVERWIJK		Opdrachtgever: GEMEENTE BEVERWIJK	
Tekeningsomschrijving: NIEUWE SITUATIE		Schaal: 1:200	
Datum uitgave: 11-09-2024		Tekeningsnummer: 24HB0322-NS-001-3	
Projectnummer: 24HB0322		Projectfase: IVD	
Dit plan is eigendom van HB Adviesbureau. Het mag daarom niet gekopieerd, noch aan derden ter beschikking of verspreiding worden gegeven.		HB Adviesbureau • Conventiusstraat 7 • 1017 MS Amsterdam • Keijl Taconiuskade 412 • 1087 HW Amsterdam • 088 472 0000 • info@adviesbureau.nl	