


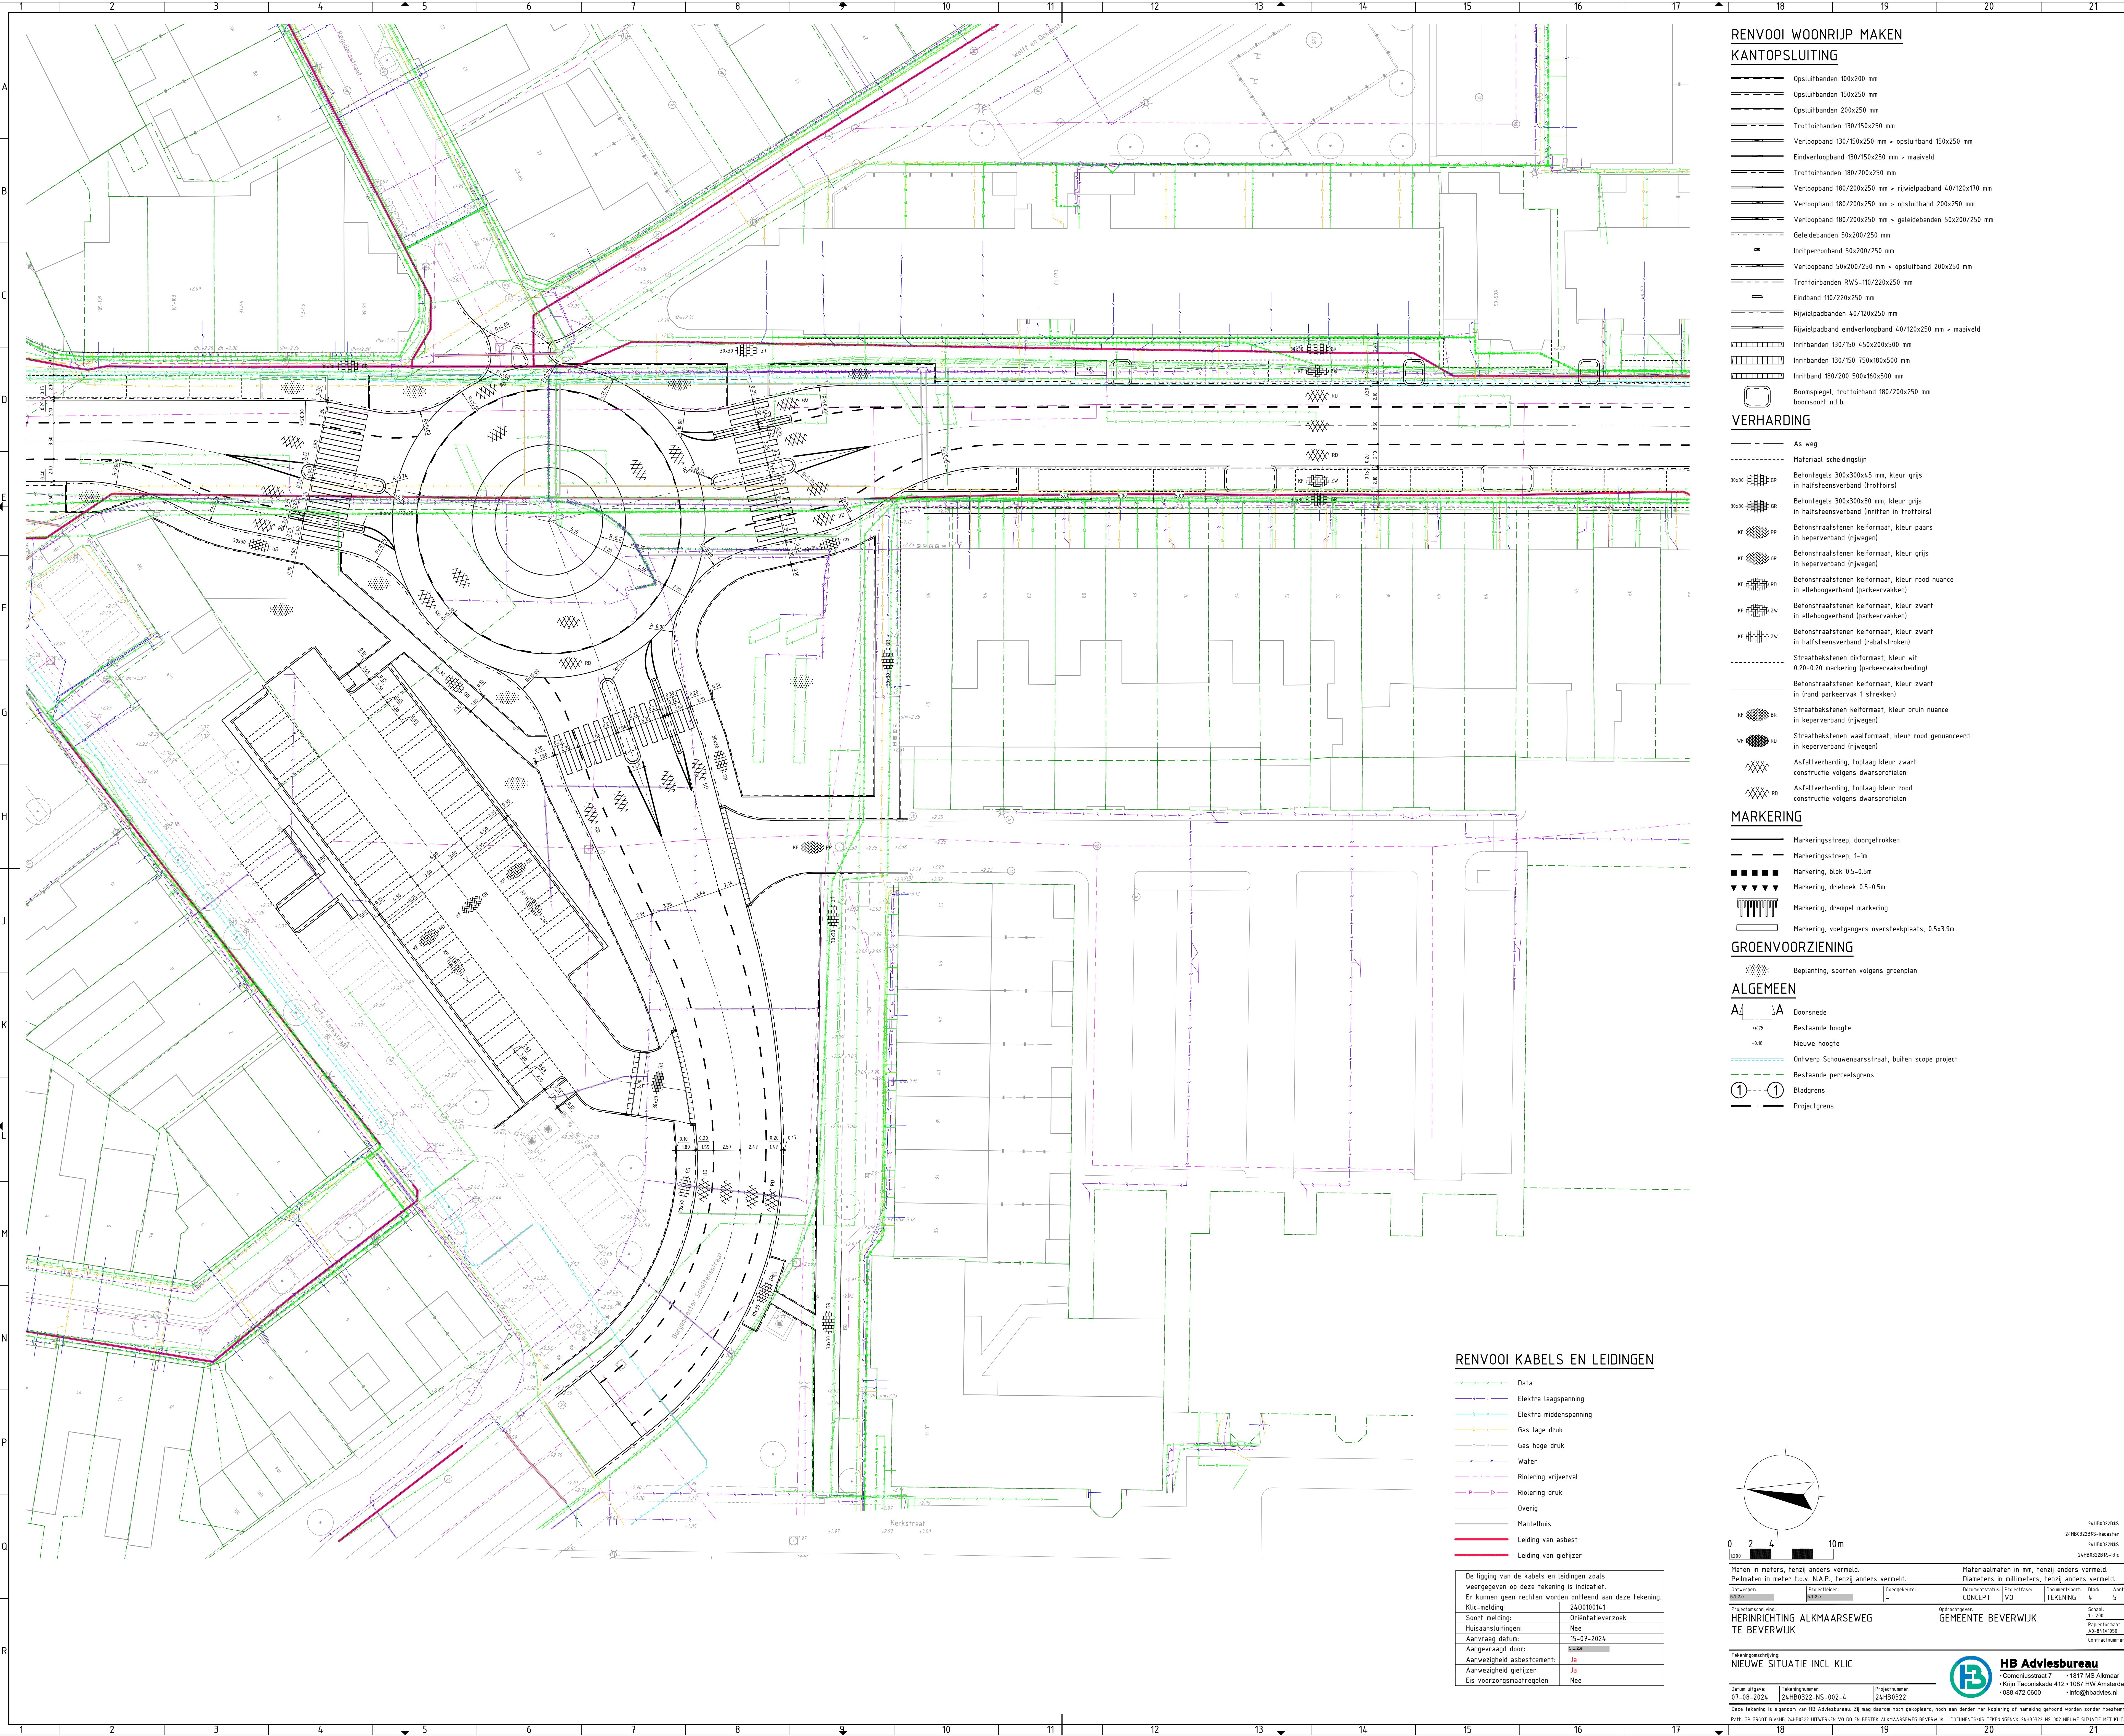

RENVOOI WOONRIJP MAKEN
KANTOPSLUITING

- Opsluitbanden 100x200 mm
- Opsluitbanden 150x250 mm
- Opsluitbanden 200x250 mm
- Trottoirbanden 130/150x250 mm
- Verloopband 130/150x250 mm > opsluitband 150x250 mm
- Eindverloopband 130/150x250 mm > maaiveld
- Trottoirbanden 180/200x250 mm
- Verloopband 180/200x250 mm > rijwielpadband 40/120x170 mm
- Verloopband 180/200x250 mm > opsluitband 200x250 mm
- Verloopband 180/200x250 mm > geleidebanden 50x200/250 mm
- Geleidebanden 50x200/250 mm
- Inritperronband 50x200/250 mm
- Verloopband 50x200/250 mm > opsluitband 200x250 mm
- Trottoirbanden RWS-110/220x250 mm
- Eindband 110/220x250 mm
- Rijwielpadbanden 40/120x250 mm
- Rijwielpadband eindverloopband 40/120x250 mm > maaiveld
- Inritbanden 130/150 450x200x500 mm
- Inritbanden 130/150 750x180x500 mm
- Inritband 180/200 500x160x500 mm
- Boomspegel, trottoirband 180/200x250 mm
boomsort n.t.b.

VERHARDING

- As weg
- Materiaal scheidslijn
- Betontegels 300x300x45 mm, kleur grijs in halfsteensverband (trottoirs)
- Betontegels 300x300x80 mm, kleur grijs in halfsteensverband (inritten in trottoirs)
- Betonstraatstenen kei formaat, kleur paars in keperverband (rijwegen)
- Betonstraatstenen kei formaat, kleur grijs in keperverband (rijwegen)
- Betonstraatstenen kei formaat, kleur rood nuance in elleboogverband (parkeervakken)
- Betonstraatstenen kei formaat, kleur zwart in elleboogverband (parkeervakken)
- Betonstraatstenen kei formaat, kleur zwart in halfsteensverband (rabadstroken)
- Straatbakstenen dik formaat, kleur wit 0.20-0.20 markering (parkeervakscheiding)
- Betonstraatstenen kei formaat, kleur zwart in (rand parkeervak 1 strekken)
- Straatbakstenen kei formaat, kleur bruin nuance in keperverband (rijwegen)
- Straatbakstenen waal formaat, kleur rood genueanceerd in keperverband (rijwegen)
- Asfaltverharding, toplaag kleur zwart constructie volgens dwarsprofielen
- Asfaltverharding, toplaag kleur rood constructie volgens dwarsprofielen

MARKERING

- Markeringstreep, doorgetrokken
- Markeringstreep, 1-1m
- Markering, blok 0.5-0.5m
- Markering, driehoek 0.5-0.5m
- Markering, drempel markering
- Markering, voetgangers overstekplaats, 0.5x3.9m

GROENVOORZIENING

- Bepantling, soorten volgens groenplan


ALGEMEEN

- Doorsnede
- Bestaande hoogte
- Nieuwe hoogte
- Ontwerp Schouwenaarsstraat, buiten scope project
- Bestaande perceelsgrens
- Bladgrens
- Projectgrens

RENVOOI KABELS EN LEIDINGEN

- Data
- Elektra laagspanning
- Elektra middenspanning
- Gas lage druk
- Gas hoge druk
- Water
- Riolering vrijverval
- Riolering druk
- Overig
- Mantelbuis
- Leiding van asbest
- Leiding van gietijzer

De ligging van de kabels en leidingen zoals weergegeven op deze tekening is indicatief. Er kunnen geen rechten worden ontleend aan deze tekening.	
KLIC-melding	2408100041
Soort melding	Oriëntatieverzoek
Huisaansluitingen	Nee
Aanvraag datum	15-07-2024
Aangevraagd door	8326
Aanwezigheid asbestcement	Ja
Aanwezigheid gietijzer	Ja
Eis voorzorgsmaatregelen	Nee

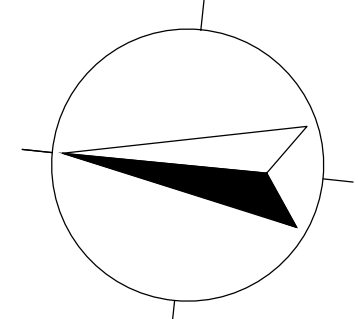

0 2 4 10m

Maten in meters, tenzij anders vermeld. Pelmaten in meter t.o.v. N.A.P., tenzij anders vermeld.		Materiaalmaten in mm, tenzij anders vermeld. Diameters in millimeters, tenzij anders vermeld.	
Ontwerp: 8326	Projectleider: 8326	Geplaatst: 8326	Aantal: 5
Projectomschrijving: HERINRICHTING ALKMAARSEWEG TE BEVERWIJK	Documentstatus: CONCEPT	Projectfase: VO	Blad: 4
Opdrachtgever: GEMEENTE BEVERWIJK	School: 1	Blad: 4	Aantal: 5
Tekeningsoverschrijving: NIEUWE SITUATIE INCL KLIC	Paperformaat: A3-LANDSCAPE	Contractnummer:	
Datum uitgifte: 07-08-2024		Tekeningnummer: 24HB0322-NS-002-4	Projectnummer: 24HB0322
Deze tekening is eigendom van HB Adviesbureau. Zij mag daarom niet gepubliceerd, noch aan derden ter beschikking of verspreiding worden gesteld zonder toestemming. Punt 10.1 GROOT IN VERBOD. VERBOD TOEGELIJDEN VAN DE RECHTEN ALKMAARSEWEG BEVERWIJK - DOCUMENTSIC. 24HB0322-NS-002 SITUATIE NIEUW KLIC			



HB Adviesbureau
• Comeniusstraat 7 • 1817 MS Alkmaar
• Krijn Laanokade 412 • 1087 HW Amsterdam
• 088 472 0000 • info@hbadvisen.nl