
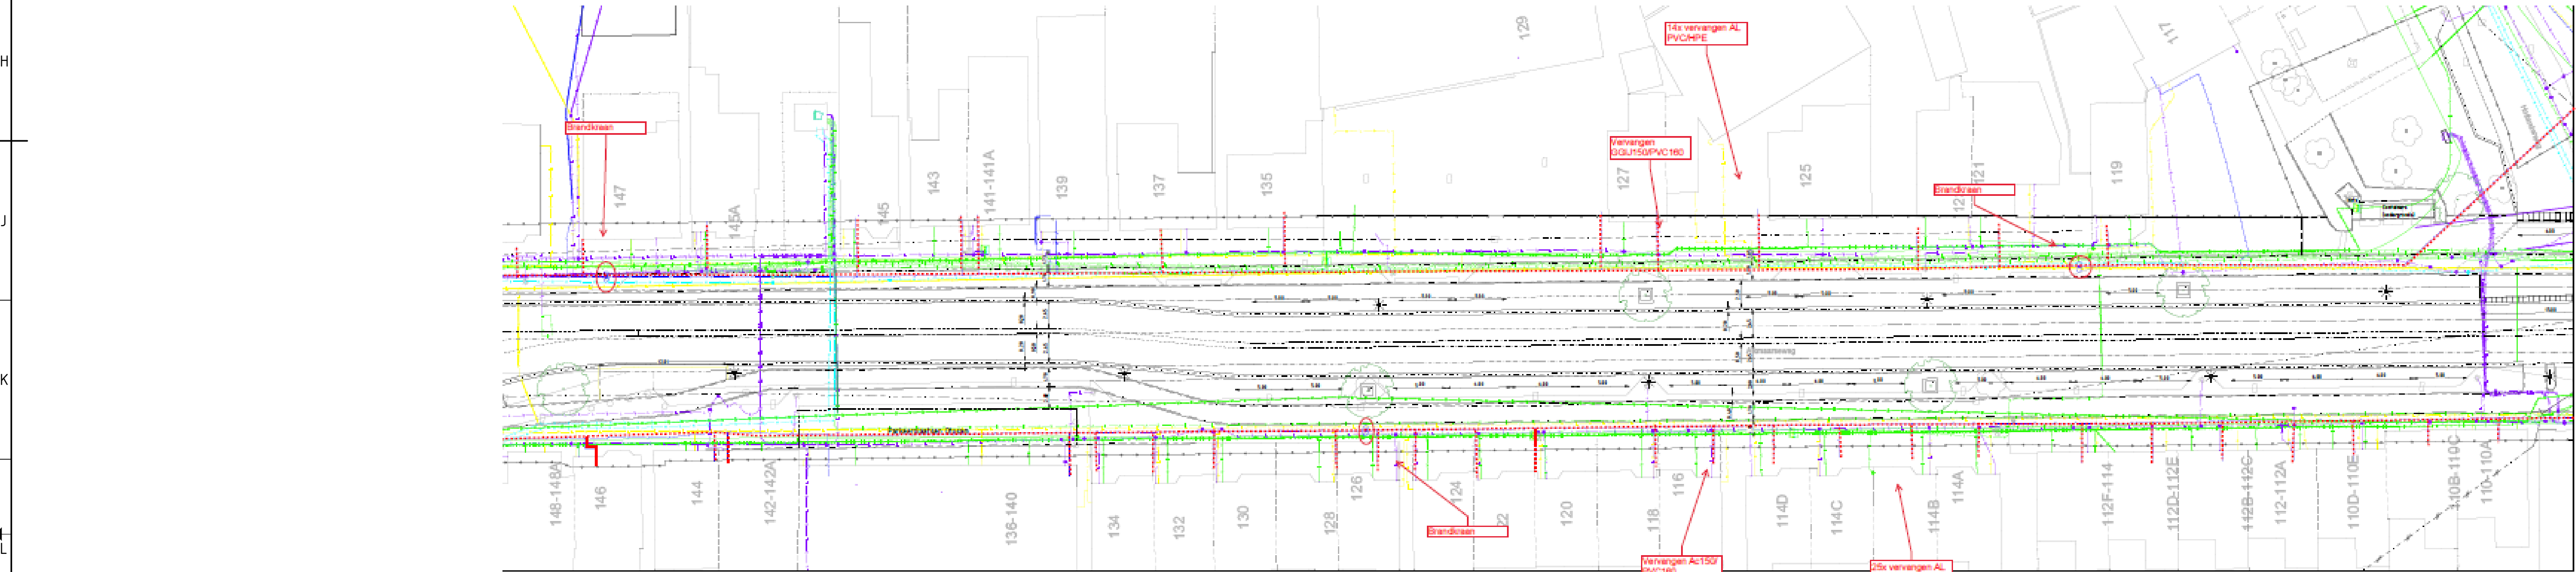


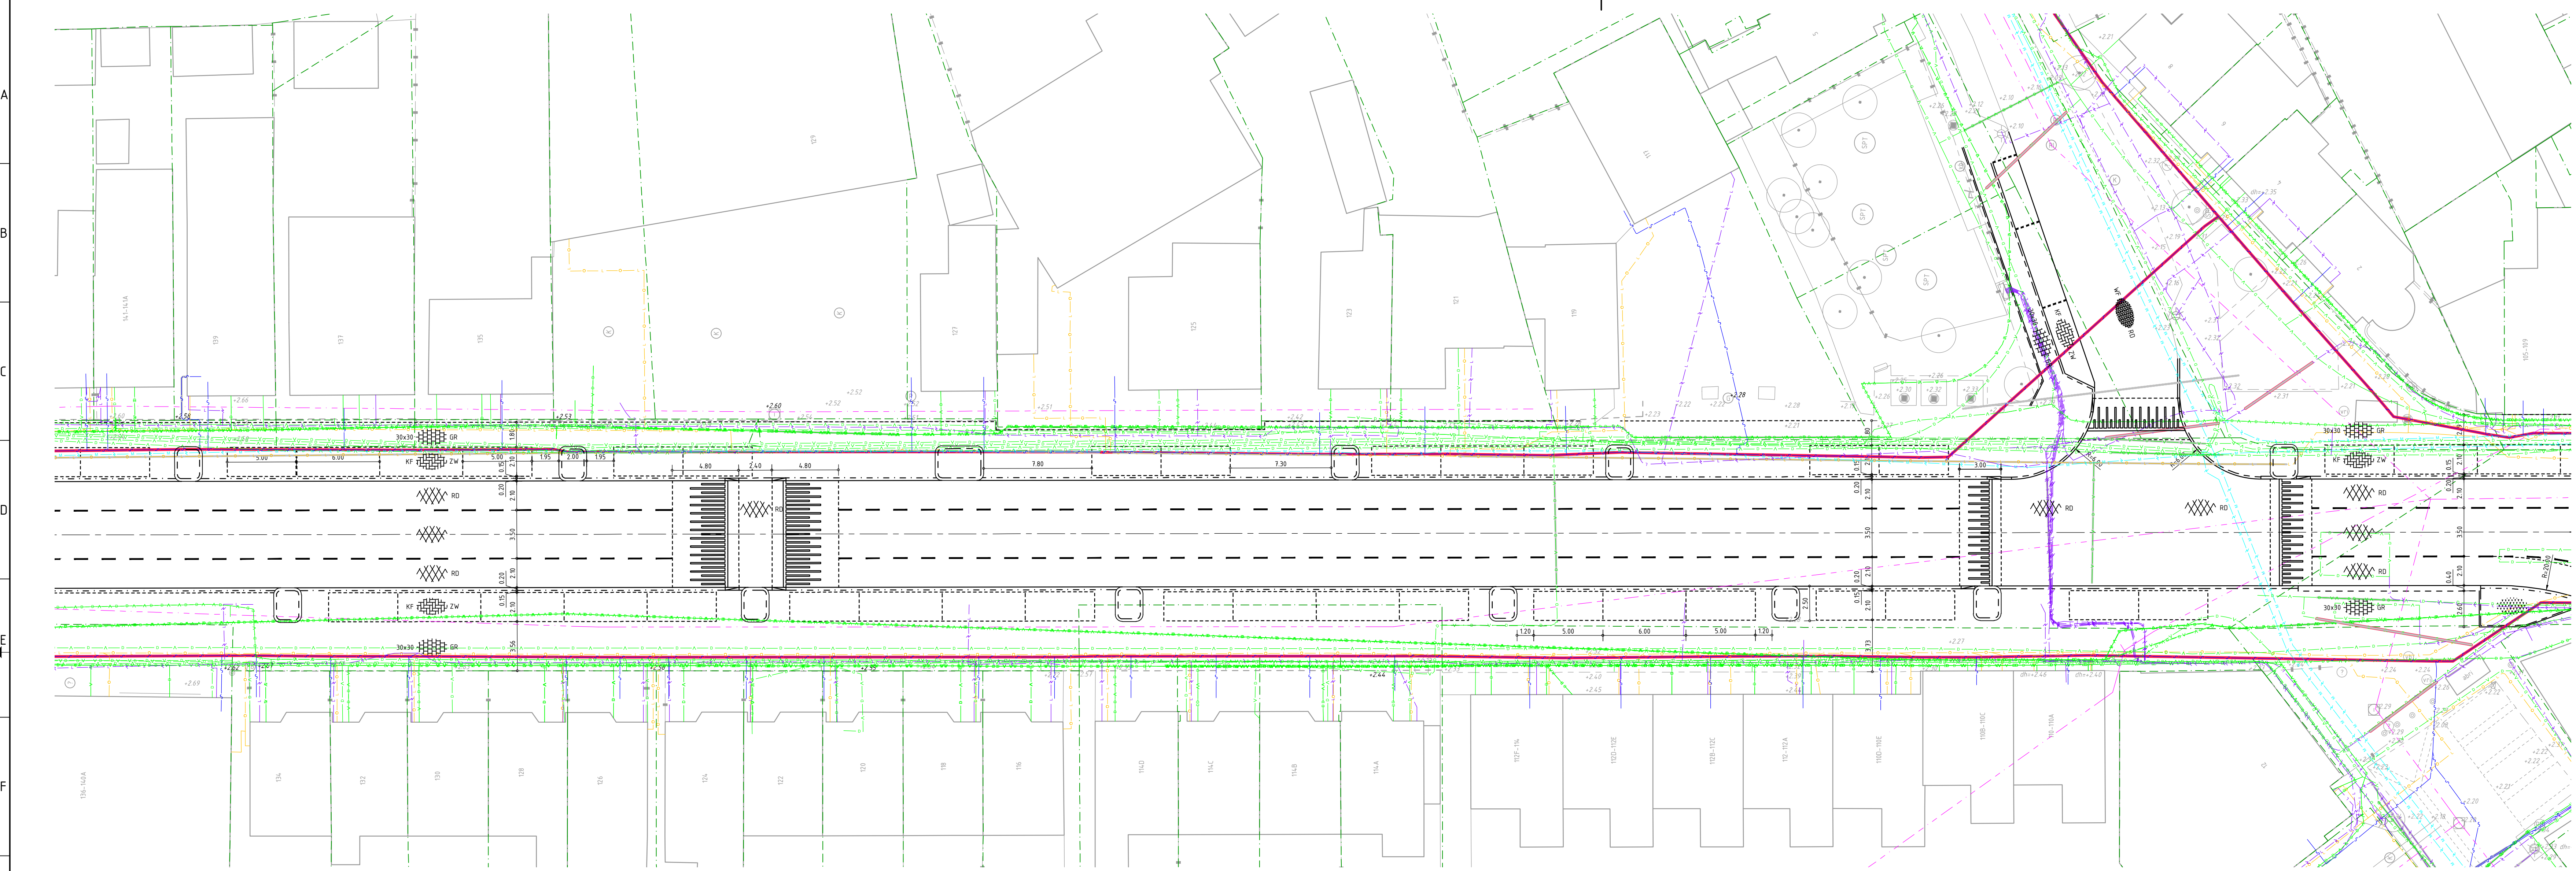

RENVOOI WOONRIJP MAKEN KANTOPSLUITING

- Opsluitbanden 100x200 mm
- Opsluitbanden 150x250 mm
- Opsluitbanden 200x250 mm
- Trottoirbanden 130/150x250 mm
- Verlooptband 130/150x250 mm + opsluitband 150x250 mm
- Eindverlooptband 130/150x250 mm + maaiveld
- Trottoirbanden 180/200x250 mm
- Verlooptband 180/200x250 mm + rijwielpadband 40/120x170 mm
- Verlooptband 180/200x250 mm + opsluitband 200x250 mm
- Verlooptband 180/200x250 mm + geleidebanden 50x200/250 mm
- Geleidebanden 50x200/250 mm
- Inritperronband 50x200/250 mm
- Verlooptband 50x200/250 mm + opsluitband 200x250 mm
- Trottoirbanden RWS-110/220x250 mm
- Eindband 110/220x250 mm
- Rijwielpadband 40/120x250 mm
- Rijwielpadband eindverlooptband 40/120x250 mm + maaiveld
- Inritbanden 130/150 450x200x500 mm
- Inritbanden 130/150 750x180x500 mm
- Inritband 180/200 500x160x500 mm
- Boomspegel, trottoirband 180/200x250 mm
boomspegel n.i.b.

VERHARDING

- As weg
- Materiaal scheidingstijl
- Betontegels 300x300x45 mm, kleur grijs in halfsteensverband (trottoirs)
- Betontegels 300x300x80 mm, kleur grijs in halfsteensverband (inriten in trottoirs)
- Betonstraatstenen keiformaat, kleur paars in keperverband (rijwegen)
- Betonstraatstenen keiformaat, kleur grijs in keperverband (rijwegen)
- Betonstraatstenen keiformaat, kleur rood nuance in elleboogverband (parkeervakken)
- Betonstraatstenen keiformaat, kleur zwart in elleboogverband (parkeervakken)
- Betonstraatstenen keiformaat, kleur zwart in halfsteensverband (raai/stroken)
- Straatbakstenen dekformaat, kleur wit 0.20-0.20 marering (parkeervak/scheiding)
- Betonstraatstenen keiformaat, kleur zwart in (rand parkeervak 1 strakken)
- Straatbakstenen keiformaat, kleur bruin nuance in keperverband (rijwegen)
- Straatbakstenen keiformaat, kleur rood genueanceerd in keperverband (rijwegen)
- Asfaltverharding, topklaag kleur zwart constructie volgens dwarsprofielen
- Asfaltverharding, topklaag kleur rood constructie volgens dwarsprofielen

MARKERING

- Markeringsstreep, doorgetrokken
- Markeringsstreep, 1-1m
- Markering, blok 0.5-0.5m
- Markering, driehoek 0.5-0.5m
- Markering, drempel markering
- Markering, voetgangers oversteekplaats, 0.5x3.9m

GREENVOORZIENING

- Beplanting, soorten volgens groenplan


ALGEMEEN

- Doorsnede
- Bestaande hoogte
- Nieuwe hoogte
- Ontwerp Schouwenaarstraat, buiten scope project
- Bestaande perceelsgrens
- Bladgrens
- Projectgrens

RENVOOI KABELS EN LEIDINGEN

- Data
- Elektra laagspanning
- Elektra middenspanning
- Gas lage druk
- Gas hoge druk
- Water
- Riolering vrijverval
- Riolering druk
- Overig
- Mantelbuis
- Leiding van asbest
- Leiding van gietijzer

De ligging van de kabels en leidingen zoals weergegeven op deze tekening is indicatief. Er kunnen geen rechten worden ontleend aan deze tekening.	
Kliefmelding:	2400100161
Soort melding:	Oriëntatieverzoek
Huisaansluitingen:	Nee
Aanvraag datum:	15-07-2024
Aangevraagd door:	HB Adviesbureau
Aanwezigheid asbestcement:	Ja
Aanwezigheid gietijzer:	Ja
Eis voorzorgsmaatregelen:	Nee

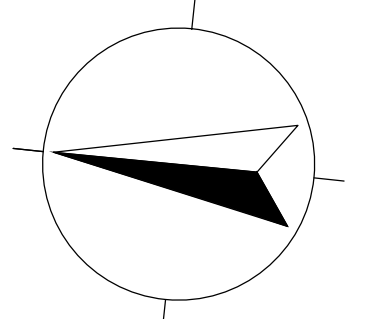

0 2 4 10m

Maken in meters, tenzij anders vermeld.		Materiaalmaten in mm, tenzij anders vermeld.	
Peilmaten in meter l.o.v. N.A.P., tenzij anders vermeld.		Diameters in millimeters, tenzij anders vermeld.	
Ontwerper	Projectleider	Goedgekeurd	Aantal
CONCEPT	CONCEPT	CONCEPT	3
TEKENING	TEKENING	TEKENING	5
Projectomschrijving		Opdrachtgever	
HERINRICHTING ALKMAARSEWEG		GEMEENTE BEVERWIJK	
TE BEVERWIJK		Schale	
NIEUWE SITUATIE INCL KLIC		Aantal	
Tekeningsomschrijving		Contractnummer	
NIEUWE SITUATIE INCL KLIC		2400100161	

Uitgave: 07-08-2024		Tekeningsnummer: 2400100161-002-3		Projectnummer: 2400100161	
De tekening is eigendom van HB Adviesbureau. Zij mag daarom niet gekopieerd, noch aan derden ter beschikking worden gesteld zonder toestemming van HB Adviesbureau.		HB Adviesbureau		HB Adviesbureau	
De tekening is eigendom van HB Adviesbureau. Zij mag daarom niet gekopieerd, noch aan derden ter beschikking worden gesteld zonder toestemming van HB Adviesbureau.		HB Adviesbureau		HB Adviesbureau	