
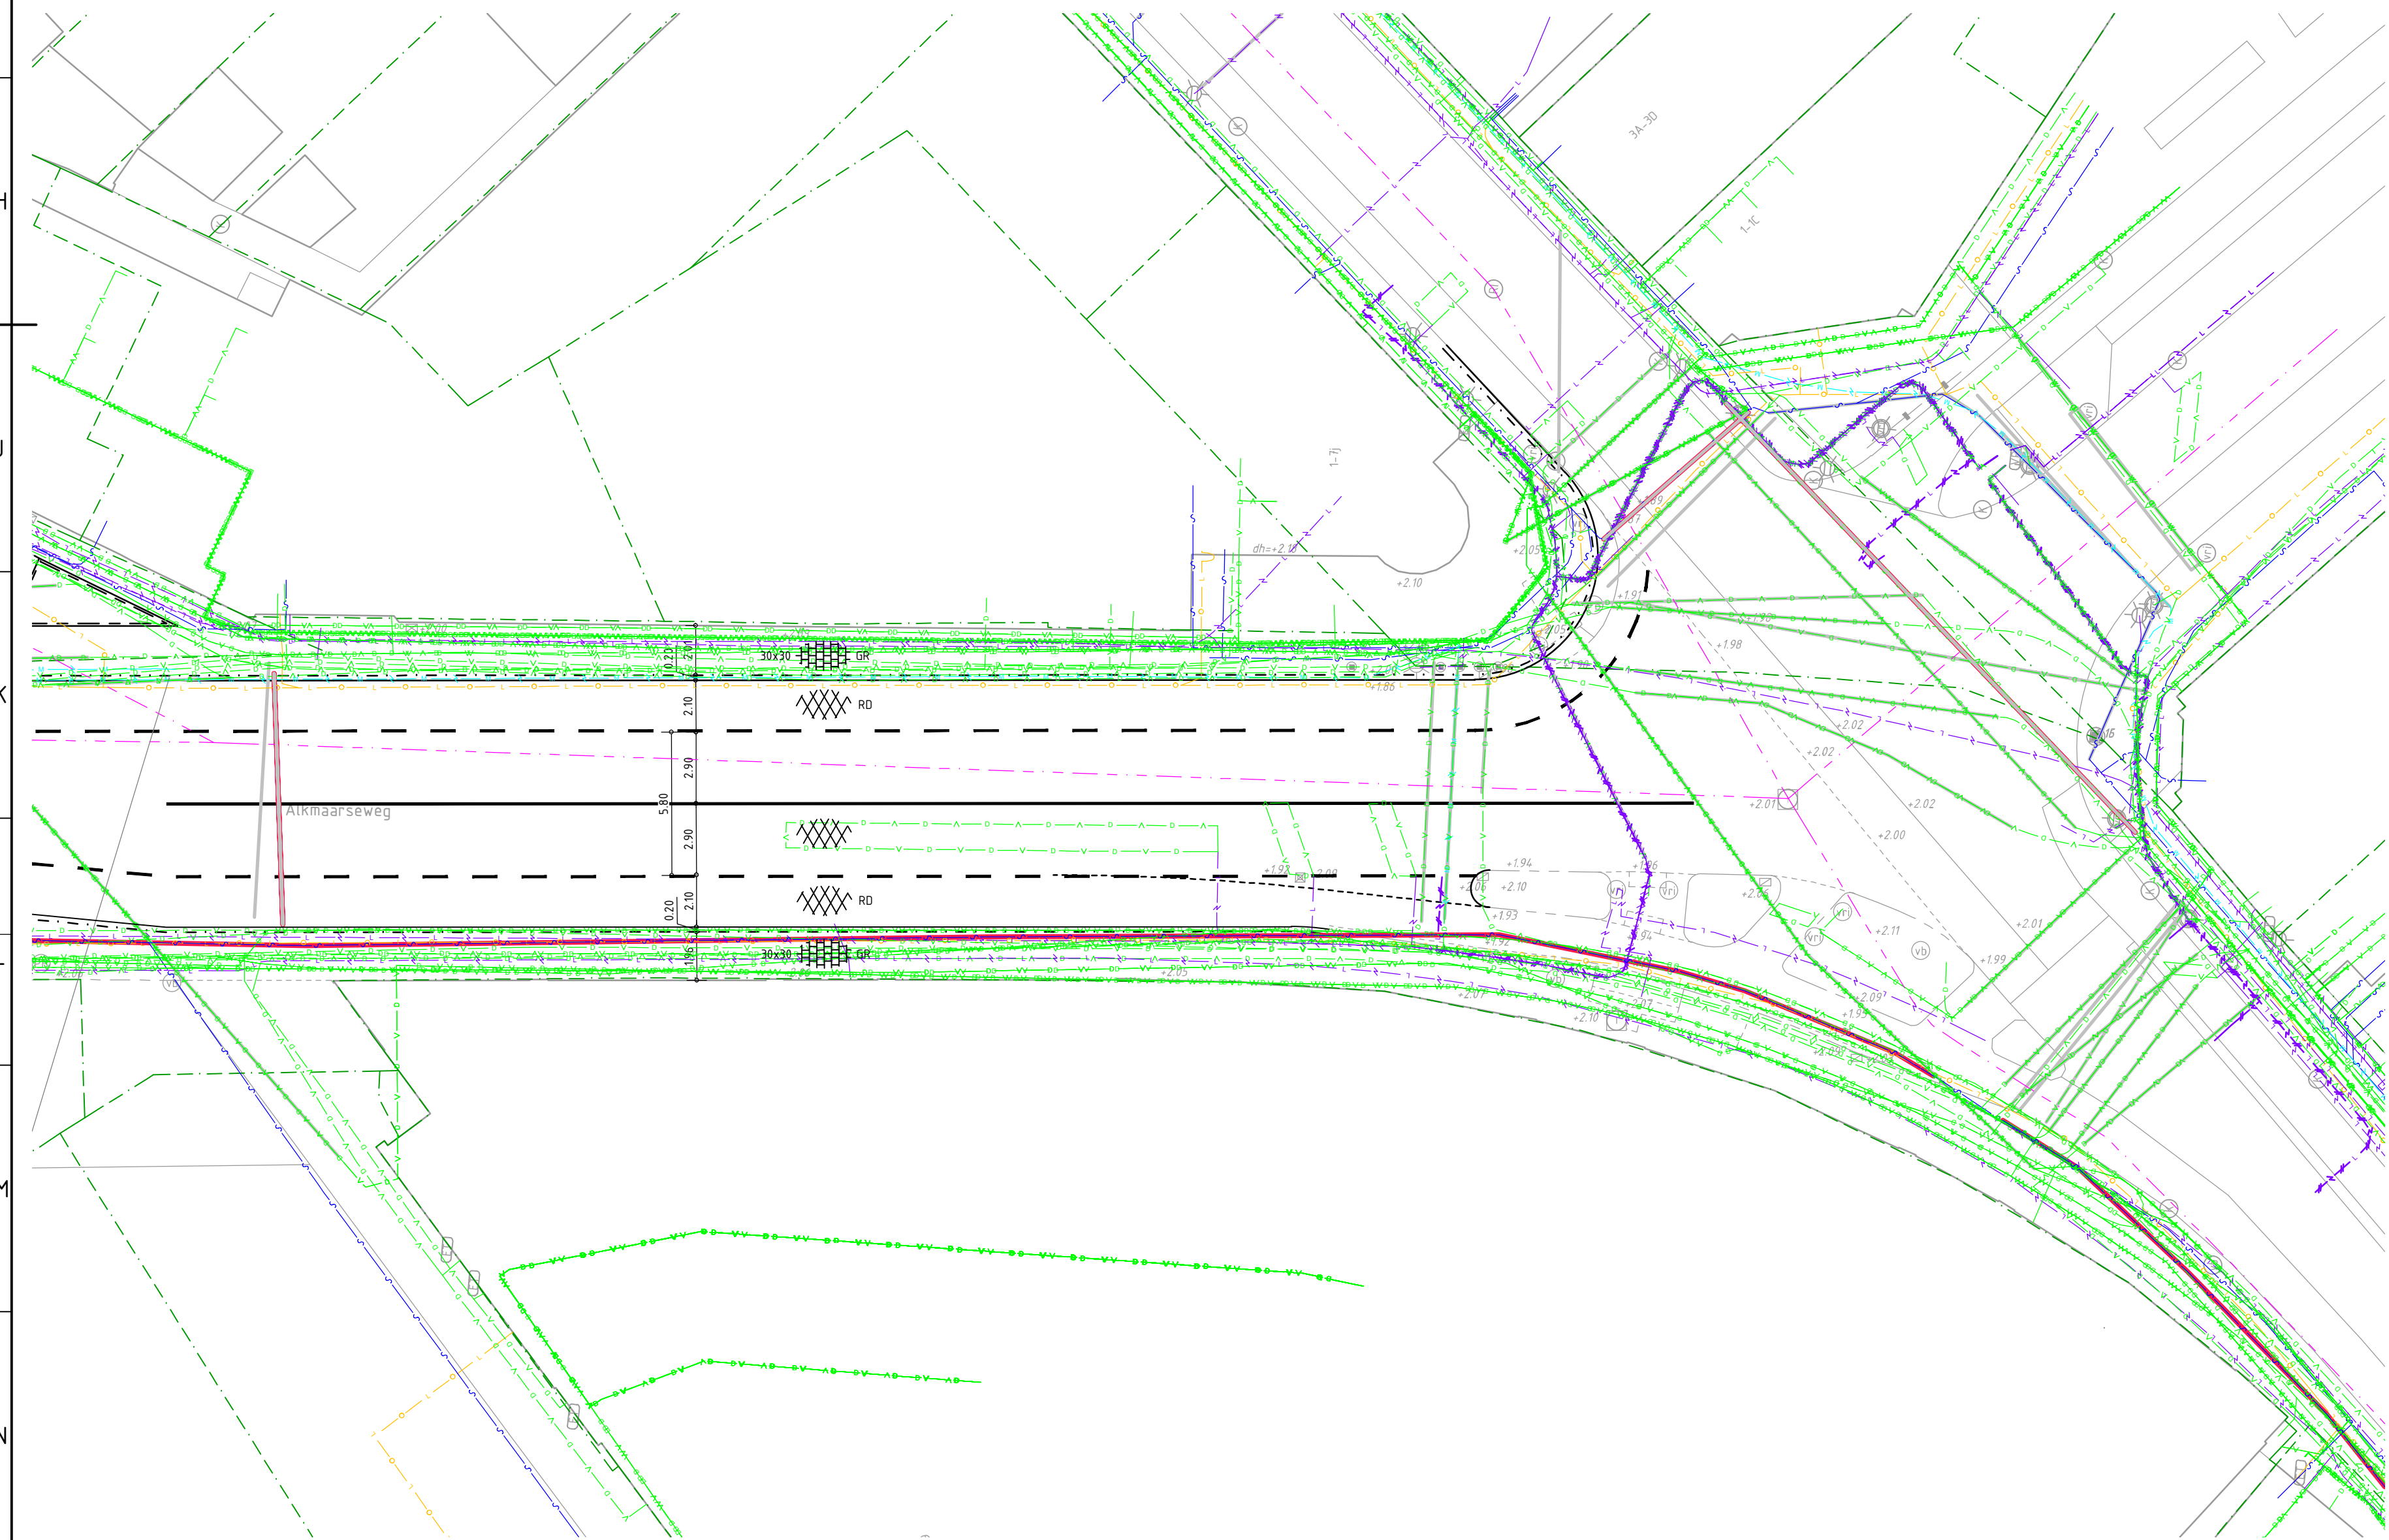


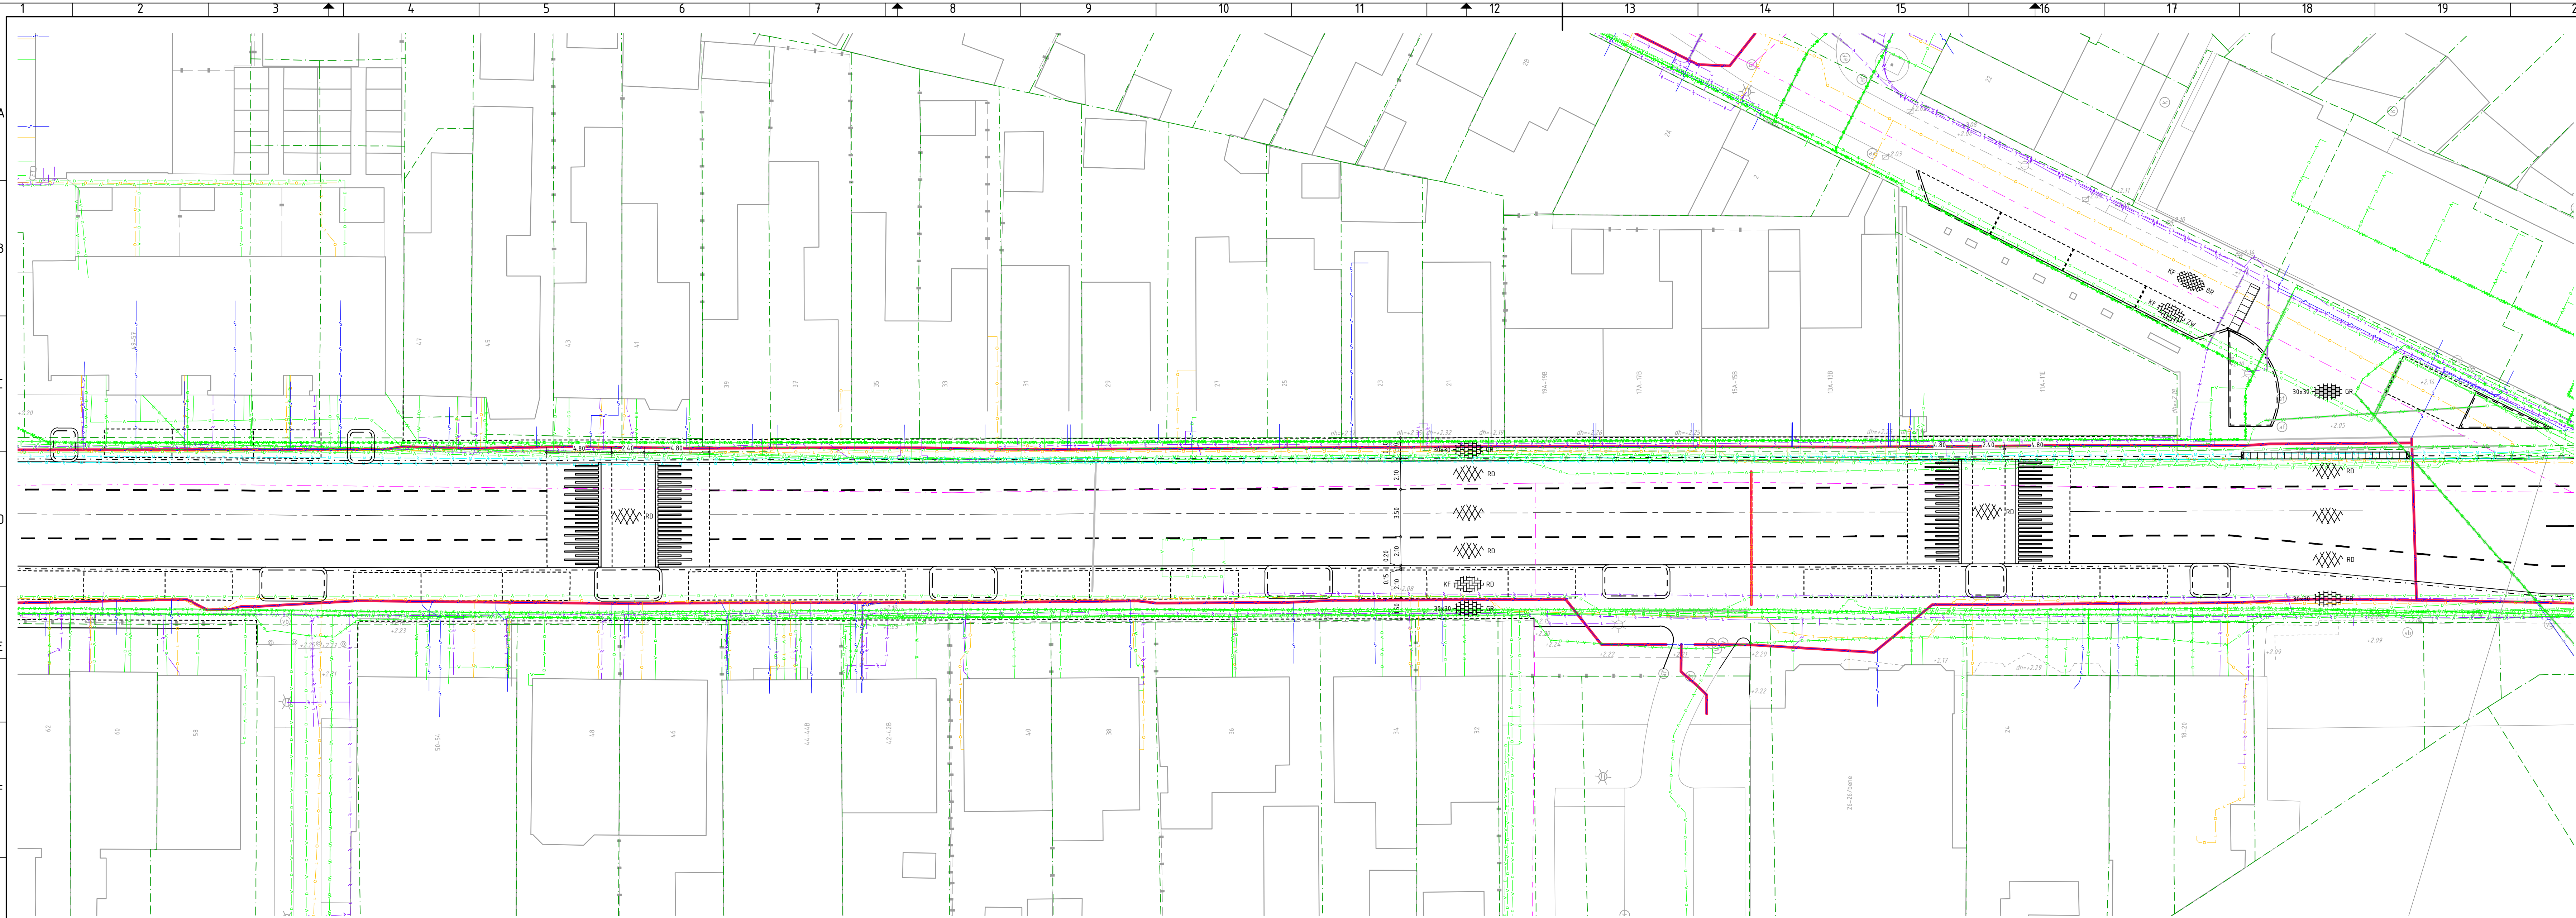

RENNVOOI WOONRIJP MAKEN KANTOPSLUITING

- Opsluitbanden 100x200 mm
- Opsluitbanden 150x250 mm
- Opsluitbanden 200x250 mm
- Trottoirbanden 130/150x250 mm
- Verlooppand 130/150x250 mm + opsluitband 150x250 mm
- Eindverlooppand 130/150x250 mm + maaiveld
- Trottoirbanden 180/200x250 mm
- Verlooppand 180/200x250 mm + riwielpadband 40/120x170 mm
- Verlooppand 180/200x250 mm + opsluitband 200x250 mm
- Verlooppand 180/200x250 mm + geleidebanden 50x200/250 mm
- Geleidebanden 50x200/250 mm
- Inritperronband 50x200/250 mm
- Verlooppand 50x200/250 mm + opsluitband 200x250 mm
- Trottoirbanden RWS-110/120x250 mm
- Eindband 110/220x250 mm
- Riwielpadbanden 40/120x250 mm
- Riwielpadband eindverlooppand 40/120x250 mm + maaiveld
- Inritbanden 130/150 450x200x500 mm
- Inritbanden 130/150 750x180x500 mm
- Inritband 180/200 500x160x500 mm
- Boomspegel, trottoirband 180/200x250 mm
boomspegel n.b.

VERHARDING

- As weg
- Materiaal scheidingstijl
- Betontegels 300x300x45 mm, kleur grijs in halfsteensverband (trottoirs)
- Betontegels 300x300x80 mm, kleur grijs in halfsteensverband (inritten in trottoirs)
- Betonsraafstenen keiervorm, kleur grijs in keperverband (rijwegen)
- Betonsraafstenen keiervorm, kleur grijs in keperverband (rijwegen)
- Betonsraafstenen keiervorm, kleur rood nuance in elieboogverband (parkeervakken)
- Betonsraafstenen keiervorm, kleur zwart in elieboogverband (parkeervakken)
- Betonsraafstenen keiervorm, kleur zwart in halfsteensverband (raafstroken)
- Straatbakstenen dekformaat, kleur wit 0,20-0,20 markering (parkeervaksscheiding)
- Betonsraafstenen keiervorm, kleur zwart in (rand parkeervak 1 strekken)
- Straatbakstenen keiervorm, kleur bruin nuance in keperverband (rijwegen)
- Straatbakstenen keiervorm, kleur rood genueanceerd in keperverband (rijwegen)
- Asfaltverharding, topklaag kleur zwart constructie volgens dwarsprofielen
- Asfaltverharding, topklaag kleur rood constructie volgens dwarsprofielen

MARKERING

- Markeringsstreep, doorgetrokken
- Markeringsstreep, 1-1m
- Markering, blok 0,5-0,5m
- Markering, driehoek 0,5-0,5m
- Markering, drempel markering
- Markering, voetgangers oversteekplaats, 0,5x3,9m

ROENVOORZICING

- Beplanting, soorten volgens groenplan


ALGEMEEN

- Doorsnede
- Bestaande hoogte
- Nieuwe hoogte
- Ontwerp Schouwenaarstraat, buiten scope project
- Bestaande perceelsgrens
- Bladgrens
- Projectgrens

RENNVOOI KABELS EN LEIDINGEN

- Data
- Elektra laagspanning
- Elektra middenspanning
- Gas lage druk
- Gas hoge druk
- Wafel
- Risiering vrijverval
- Risiering druk
- Overig
- Mantelbuis
- Leiding van asbest
- Leiding van gietijzer

De ligging van de kabels en leidingen zoals weergegeven op deze tekening is indicatief. Er kunnen geen rechten worden ontleend aan deze tekening.	
Klik-melding:	2400100141
Soort melding:	Oriëntatieverzoek
Nutsaansluitingen:	Nee
Aanvraag datum:	15-07-2024
Aangevraagd door:	B&B
Aanwezigheid asbestcement:	Ja
Aanwezigheid gietijzer:	Ja
Eis. voorzorgmaatregelen:	Nee

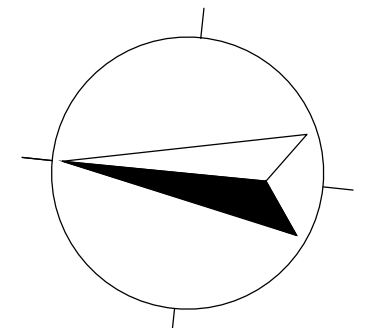

0 2 4 10m

Maken in meters, tenzij anders vermeld.		Materiaalnamen in mm, tenzij anders vermeld.	
Peilmaten in meter l.o.v. N.A.P., tenzij anders vermeld.		Diameters in millimeters, tenzij anders vermeld.	
Ontwerp:	Projectleider:	Goedgekeurd:	Documentatie:
CONCEPT	CONCEPT	CONCEPT	CONCEPT
Projectomschrijving:	Projectleider:	Goedgekeurd:	Documentatie:
HERINRICHTING ALKMAARSEWEG	CONCEPT	CONCEPT	CONCEPT
TE BEVERWIJK	CONCEPT	CONCEPT	CONCEPT
Tekeningsproject:		Opdrachtgever:	
NIEUWE SITUATIE INCL. KLIC		GEMEENTE BEVERWIJK	
Datum uitgave:		Tekeningsnummer:	
07-08-2024		24HB0322-NS-002-5	
Tekeningsnummer:		Projectnummer:	
24HB0322-NS-002-5		24HB0322	
Schale:		Aantal:	
1:200		5	
Papierformaat:		Contractnummer:	
A0			



HB Adviesbureau
• Comenussdijk 7 • 1017 MS Alkmaar
• Krijn Tanoniskade 412 • 1087 HW Amsterdam
• 088 472 0000 • info@hbadvisbureau.nl

Deze tekening is eigendom van HB Adviesbureau. Zij mag daarom noch gekopieerd, noch aan derden ter beschikking worden gesteld zonder toestemming van HB Adviesbureau. Het is niet toegestaan deze tekening te kopiëren of te verspreiden. 