
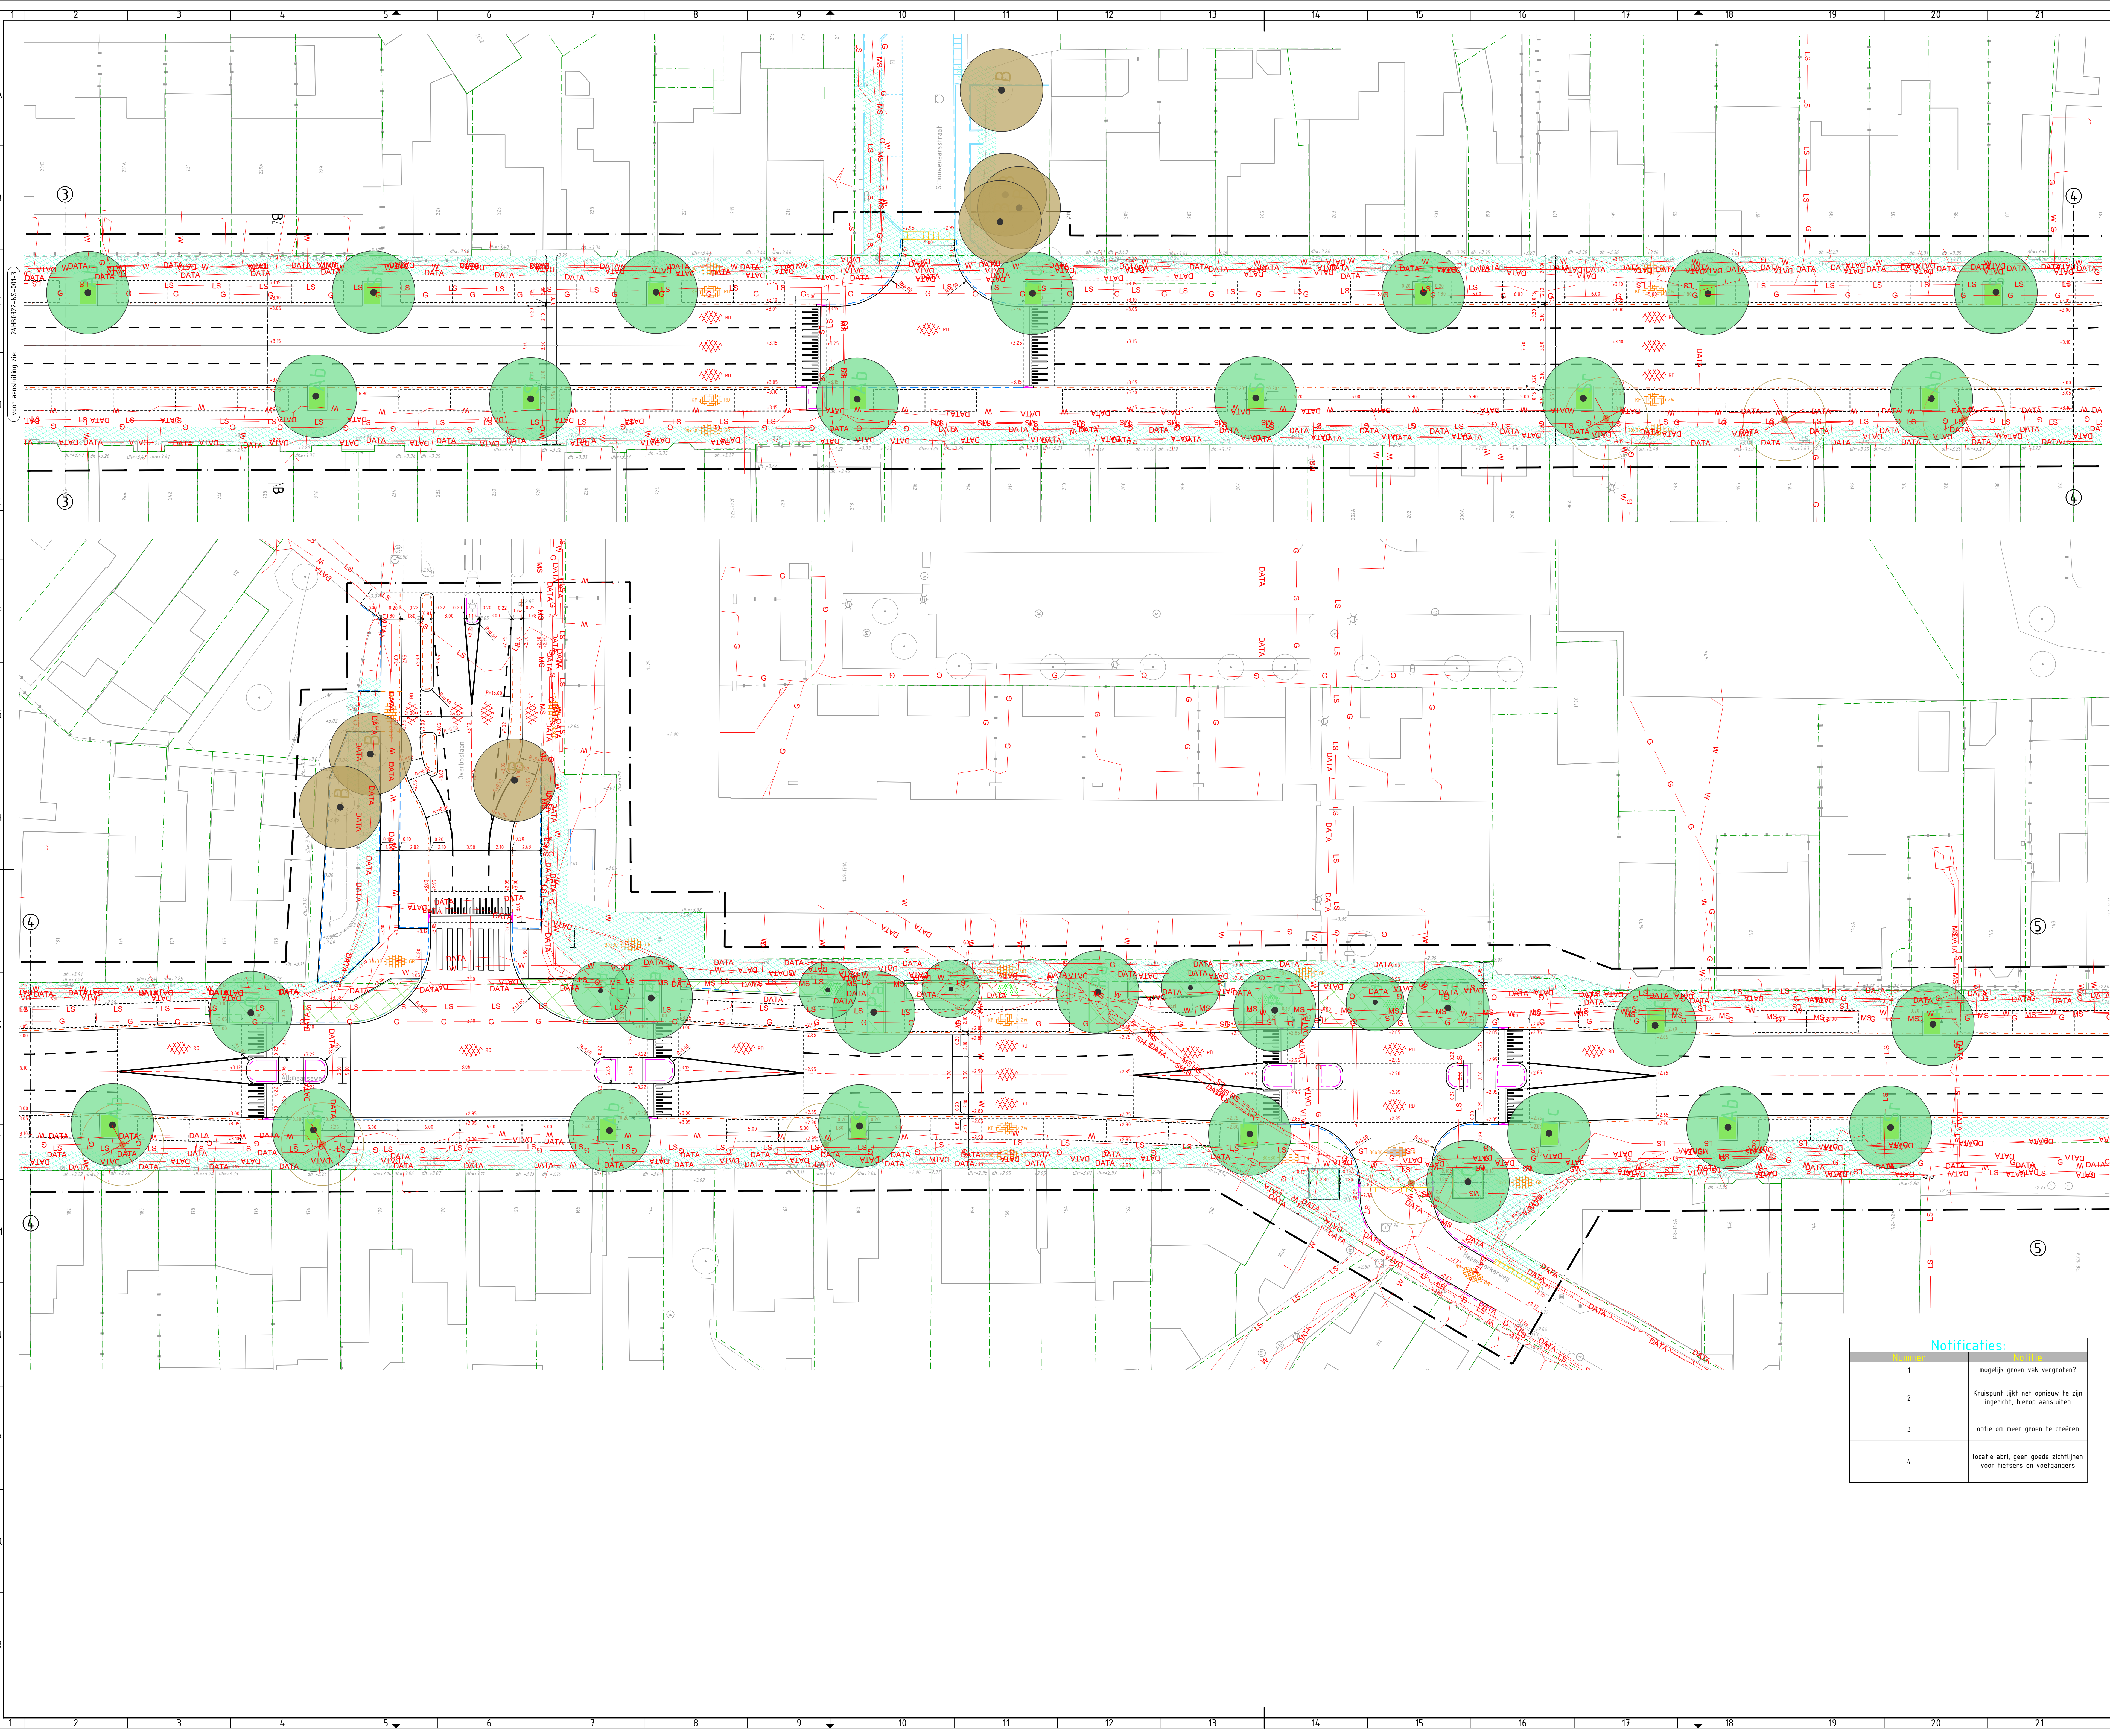


 

RENVOOI WOONRIJP MAKEN

-  Opsluitbanden 100x200 mm
 Opsluitbanden 150x250 mm
 Opsluitbanden 200x250 mm
 Trotterbanden 130/150x250 mm
 Verlooppad 130/150x250 mm + opsluitband 150x250 mm
 Eindverlooppad 130/150x250 mm + maaveild
 Trotterbanden 180/200x250 mm
 Verlooppad 180/200x250 mm + rijwielpadband 40/120x170 mm
 Verlooppad 180/200x250 mm + opsluitband 200x250 mm
 Verlooppad 180/200x250 mm + geleidebanden 50x200/250 mm
 Geleidebanden 50x200/250 mm
 Inrijperronband 50x200/250 mm
 Verlooppad 50x200/250 mm + opsluitband 200x250 mm
 Trotterbanden RWS-110/220x250 mm
 Eindband 110/220x250 mm
 Rijwielpadbanden 40/120x250 mm
 Rijwielpadband eindverlooppad 40/120x250 mm + maaveild
 HDV-banden 250/300x400 mm
 Verlooppad 250/300x400 mm + trotterband 180/200x250 mm
 Inrijbanden 130/150 45x200x500 mm
 Inrijbanden 130/150 75x180x500 mm
 Inrijband 180/200 50x160x500 mm
 Boomspegel, trotterband 180/200x250 mm
 Boomsproef n.t.b.

VERHARDING

- | | |
|-------|---|
| ----- | As weg |
| | Materiaal scheidinglijn |
| 30x30 | Betontegels 300x300x45 mm, kleur grijs in halfsteensverband (frottoers) |
| 30x30 | Betontegels 300x300x40 mm, kleur grijs in halfsteensverband (inlitten in frottoers) |
| 60 | Betonstraatsloten keiformaat, kleur paars in keperverband (rijwegen) |
| 60 | Betonstraatsloten keiformaat, kleur grijs in keperverband (rijwegen) |
| 60 | Betonstraatsloten keiformaat, kleur rood ruime in elotegoverband (parkeervakken) |
| 60 | Betonstraatsloten keiformaat, kleur zwart in elotegoverband (parkeervakken) |
| 60 | Betonstraatsloten keiformaat, kleur grijs in elotegoverband (parkeervakken) |
| 60 | Betonstraatsloten keiformaat, kleur zwart in elotegoverband (parkeervakken) |
| 60 | Betonstraatsloten keiformaat, kleur grijs in halfsteensverband (rabaatsroken) |
| ----- | |
| | Straatbakstenen diformaat, kleur wit 0.20-0.20 markering (parkeervakscheiding) |
| 60 | Betonstraatsloten keiformaat, kleur zwart in (rand parkeervak 1 strekken) |
| 60 | Straatbakstenen keiformaat, kleur bruin nuance in keperverband (rijwegen) |
| 60 | Straatbakstenen keiformaat, kleur geel in keperverband (plateaus) |
| 60 | Straatbakstenen waalformaat, kleur rood geuanceerd in keperverband (rijwegen) |
| | Asfaltverharding, toplaag kleur zwart |
| | construclie volgens dwaarsproef |
| | Asfaltverharding, toplaag kleur rood |
| | construclie volgens dwaarsproef |

MARKERING

- | | |
|---|---|
|  | Markeringsstreep, doorgetrokken |
| | Markeringsstreep, 1-fm |
|  | Markering, blok 0,50-0,50m |
|  | Markering, driehoek 0,50-0,50m |
|  | Markering, drempel markering |
|  | Markering, voetgangers oversteeekplaats, 0,50x4,00m |


GROENVOORZIENING

- Beplanting, soorten volgens groep

ALGEMEEN

-
- The diagram shows a cross-section of a road with the following elements from top to bottom:
- Doorsnede**: A horizontal line representing the road cross-section.
 - Bestaande hoogte**: A red horizontal line below the cross-section, labeled $+1.19$.
 - Nieuwe hoogte**: A red horizontal line below the existing height, labeled $+1.11$.
 - Ontwerp Schouwenaarsstraat en kruispunt Plesmanweg, buiten scope project**: A blue dashed line representing the planned road level.
 - Bestaande perceelsgrens**: A green dashed line representing the existing property boundary.
 - Bladgrens**: A black dashed line with circles at each end, representing the cadastral boundary.
 - Projectgrens**: A thick black solid line with circles at each end, representing the project boundary.

Notificaties:	
Nummers	Bevinding
1	mogelijk groen vak vergroten?
2	Kruispunt lijkt net opnieuw te zijn ingericht, hierop aansluiten
3	optie om meer groen te creëren
4	locatieabri, geen goede zichtlijnen voor fietsers en voetgangers

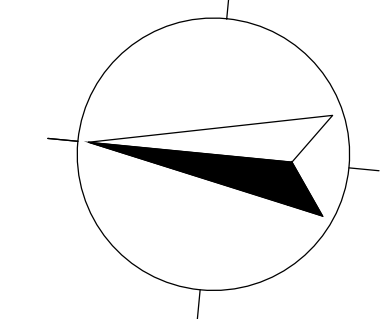

Maten in meters, tenzij anders vermeld.		Materiaalmaten in mm, tenzij anders vermeld.	
Peilmaten in meter t.o.v. N.A.P., tenzij anders vermeld.		Diameters in millimeters, tenzij anders vermeld.	
Ontwerper:	Projectleider:	Geodegekeurd:	Documentstatus:
Size	Size	-	CONCEPT
			VO
			TEKENING
			Blad:
			4
			Aantal:
			7

projectomschrijving HERINRICHTING ALKMAARSEWEG TE BEVERWIJK	opdrachtgever GEMEENTE BEVERWIJK	SOH330 1: 200 Papierformaat: PREVIOUS PAPER SIZE Contractnummer:
---	--	--

Tekeningomschrijving: **NIEUWE SITUATIE** **HB Adviesbureau**

• Comeniusstraat 7 • 1817 MS Akmaar
• Krijn Taconiskade 412 • 1087 HW Amsterdam

Deze tekening is eigendom van HB Adviesbureau. Zij mag daaronder noch gekopieerd, noch aan derden ter kopiëring of namaking getoond worden zonder toestemming.

22	23	24	25	26
----	----	----	----	----

