
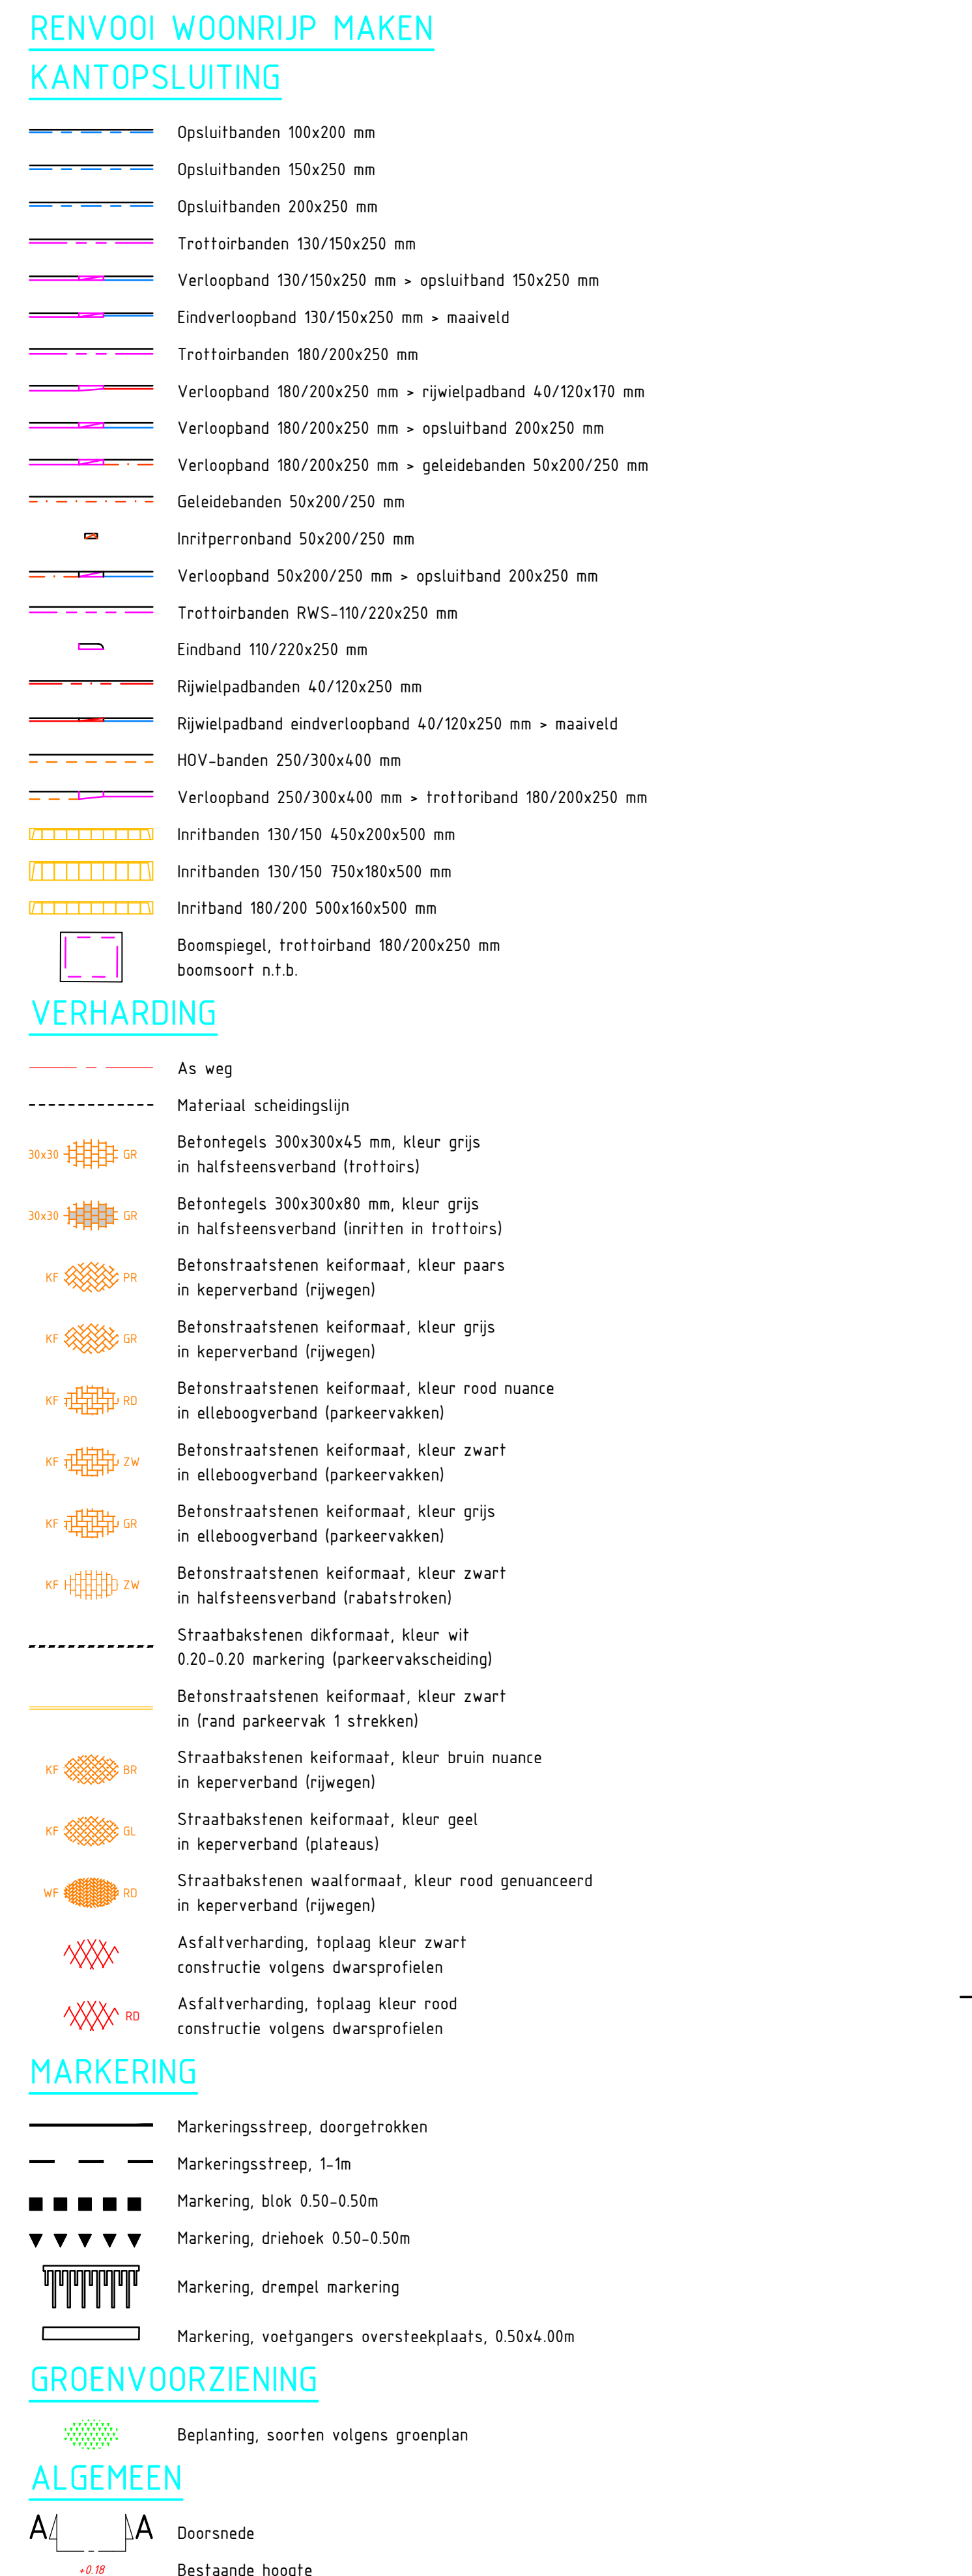


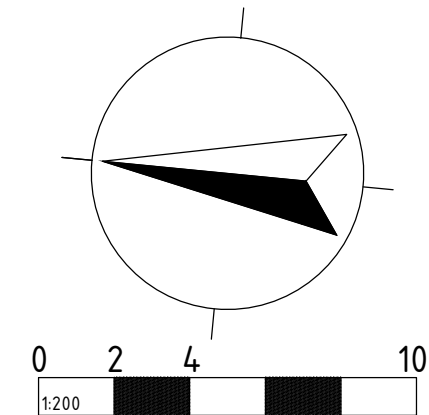

Notificaties:	
Nummer	Notitie
1	mogelijk groen vak vergroten?
2	Kruispunt lijkt net opnieuw te zijn ingericht, hierop aansluiten
3	optie om meer groen te creëren
4	locatieabri, geen goede zichtlijnen voor fietsers en voetgangers

[illegible]