


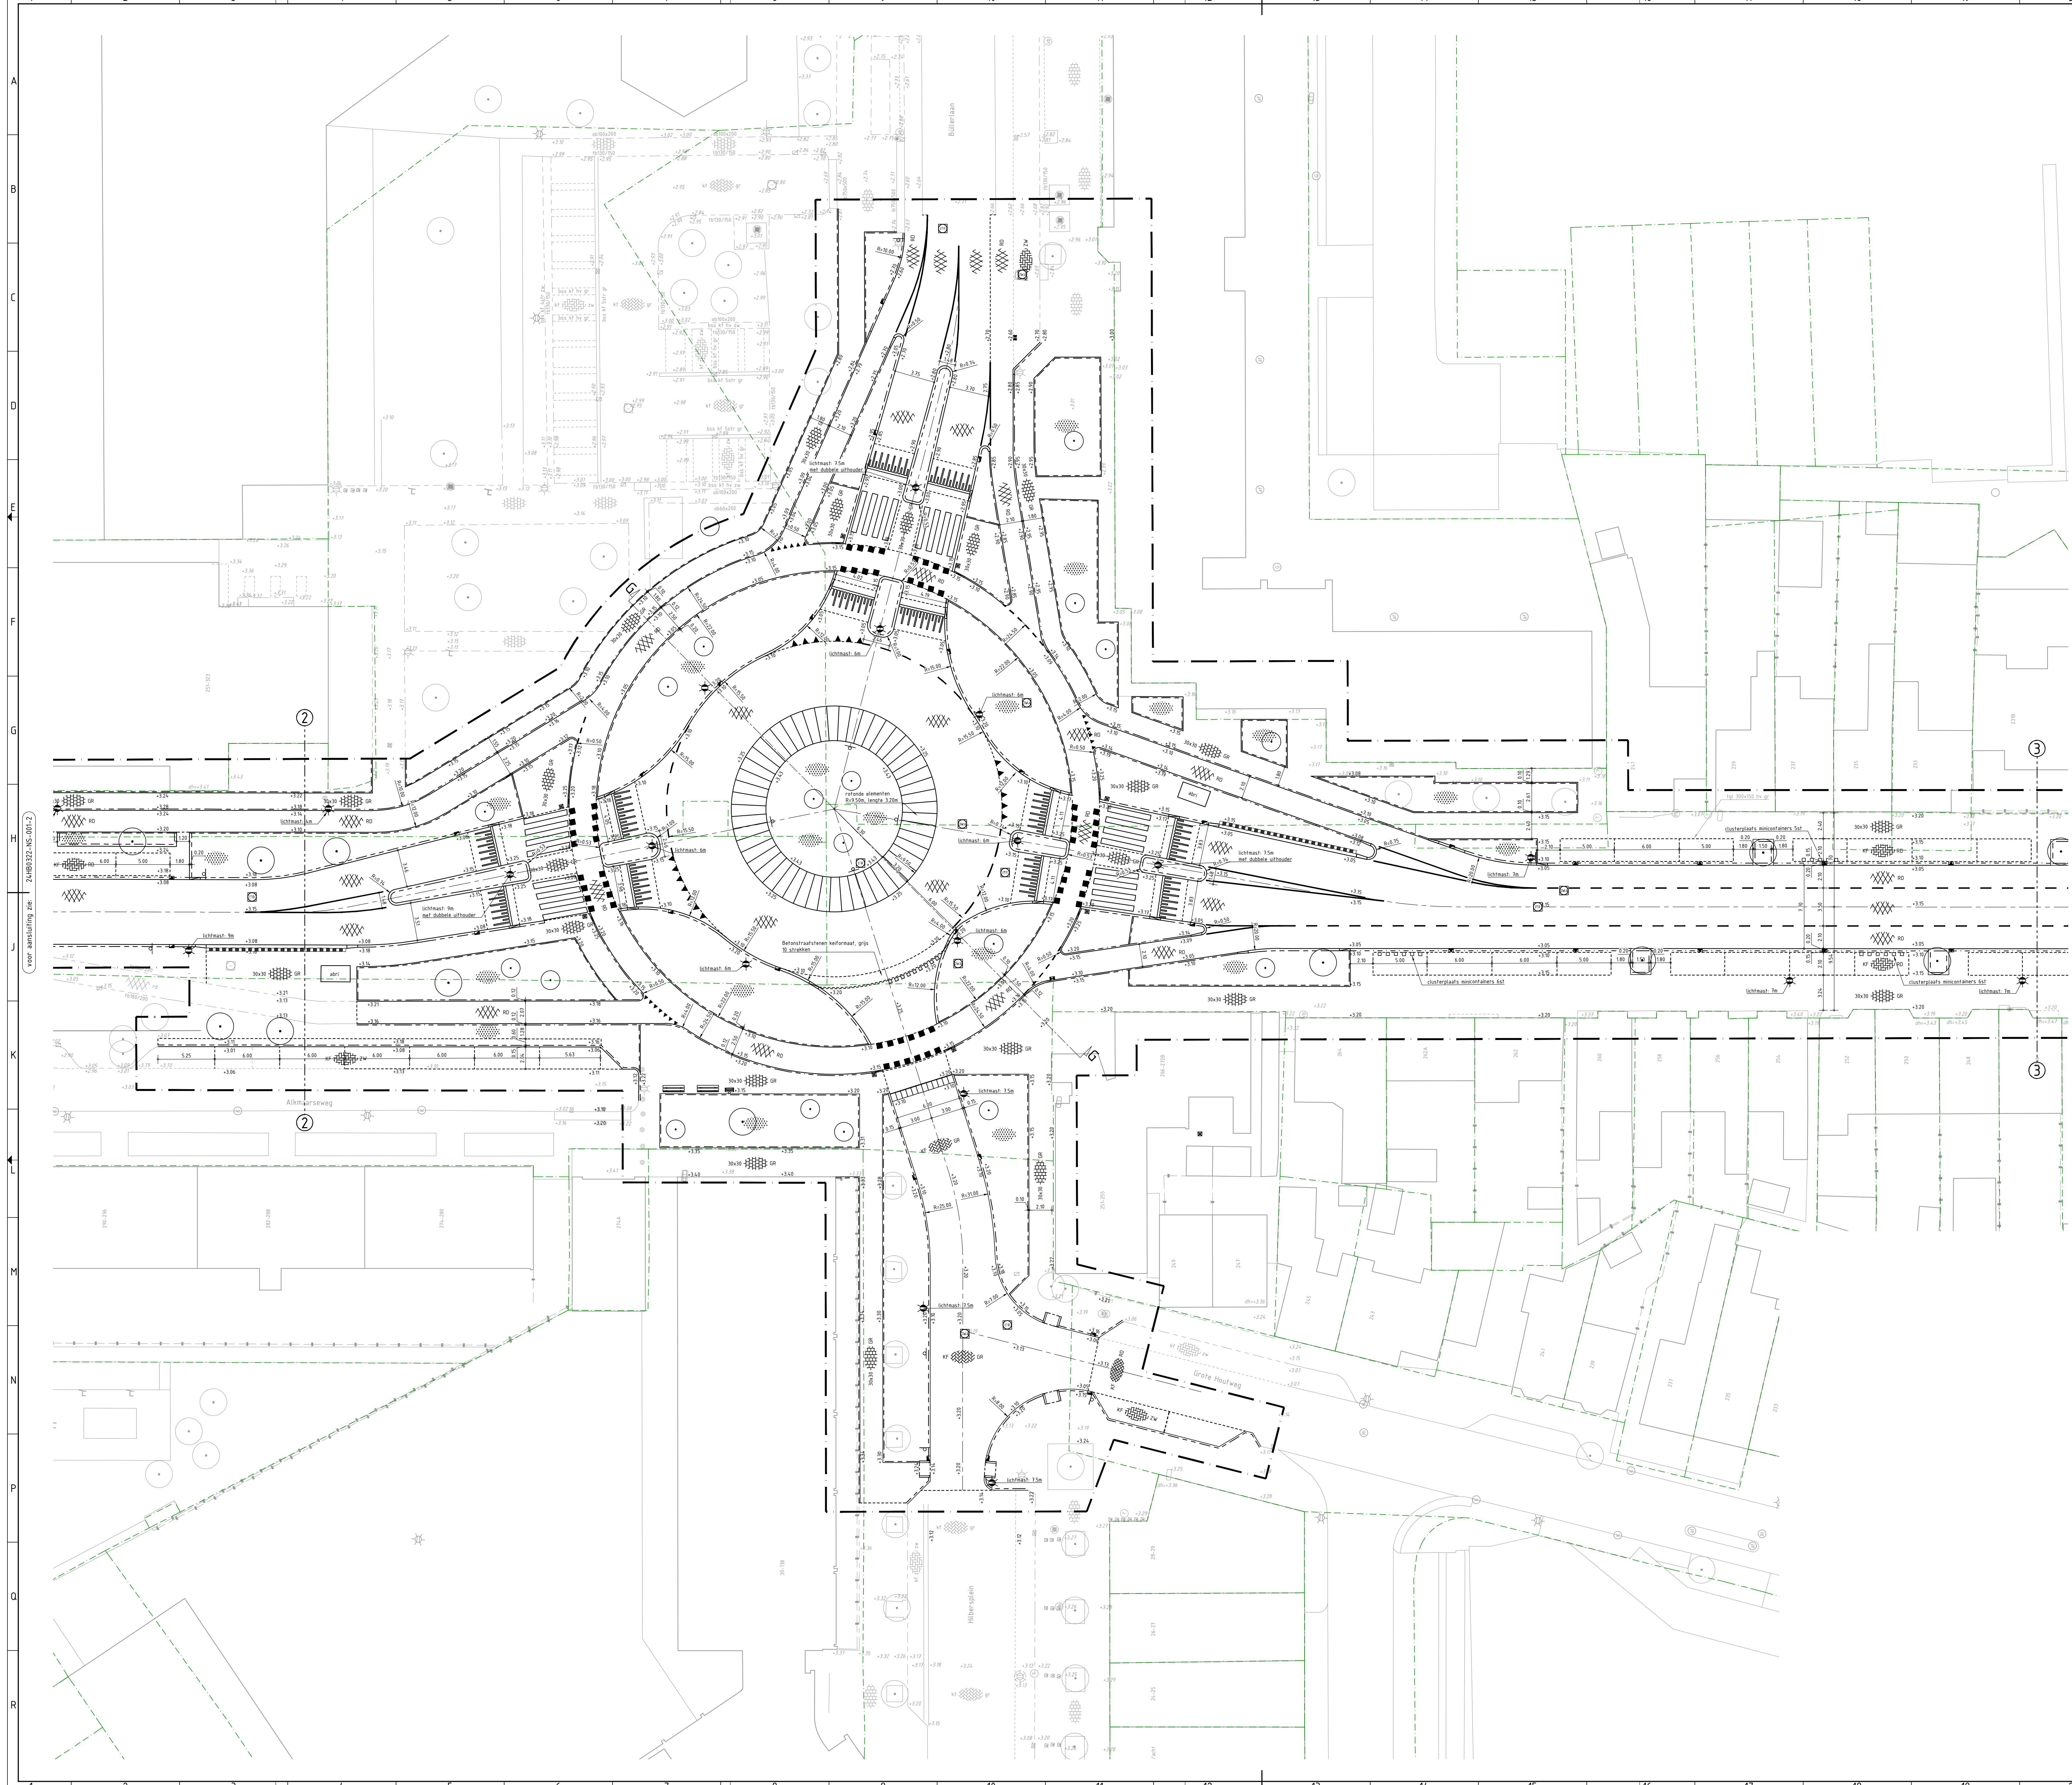

RENVOOI WOONRIJP MAKEN

KANTOPSLUITING

- Opsluitbanden 100x200 mm
- Opsluitbanden 150x250 mm
- Opsluitbanden 200x250 mm
- Trottoirbanden 130/150x250 mm
- Verlooppband 130/150x250 mm + opsluitband 150x250 mm
- Eindverlooppband 130/150x250 mm + maaiveld
- Trottoirbanden 180/200x250 mm
- Verlooppband 180/200x250 mm + rijwielpadband 30/120x170 mm
- Verlooppband 180/200x250 mm + opsluitband 200x250 mm
- Verlooppband 180/200x250 mm + geleidebanden 50x200/250 mm
- Geleidebanden 50x200/250 mm
- Inritperronband 50x200/250 mm
- Verlooppband 50x200/250 mm + opsluitband 200x250 mm
- Trottoirbanden RWS-110/220x250 mm
- Eindband 110/220x250 mm
- Rijwielpadbanden 30/120x250 mm
- Rijwielpadband eindverlooppband 30/120x250 mm + maaiveld
- HDV-banden 250/300x400 mm
- Verlooppband 250/300x400 mm + trottoirband 180/200x250 mm
- Inritbanden 130/150 450x200x500 mm
- Inritband 130/150 750x180x500 mm
- Inritband 180/200 500x160x500 mm
- Boomspegel, trottoirband 180/200x250 mm
boomsort n.t.b.

VERHARDING

- As weg
- Materiaal scheidsijlijn
- Betontegels 300x300x45 mm, kleur grijs in halfsteensverband (trottoirs)
- Betontegels 300x150x80 mm, kleur grijs in halfsteensverband (inritten in trottoirs)
- Gitruttegels 300x300x80 mm, kleur zwart in blokverband (parkeervakken)
- Beltonstraatsstenen keiformaat, kleur paars in keperverband (rijwegen)
- Beltonstraatsstenen keiformaat, kleur grijs in keperverband (rijwegen)
- Beltonstraatsstenen keiformaat, kleur rood nuance in elleboogverband (parkeervakken)
- Beltonstraatsstenen keiformaat, kleur zwart in elleboogverband (parkeervakken)
- Beltonstraatsstenen keiformaat, kleur grijs in elleboogverband (parkeervakken)
- Beltonstraatsstenen keiformaat, kleur zwart in halfsteensverband (rabaalstroken)
- Straatbakstenen dikformaat, kleur wit 0.20-0.20 markering (parkeervakscheiding)
- Beltonstraatsstenen keiformaat, kleur zwart in (rand parkeervak 1 strekken)
- Straatbakstenen keiformaat, kleur rood nuance in keperverband (rijwegen)
- Straatbakstenen keiformaat, kleur geel in keperverband (plateaus)
- Straatbakstenen keiformaat, kleur geel in elleboogverband (fietspaden plateaus)
- Straatbakstenen waalformaat, kleur rood genuanceerd in keperverband (rijwegen)
- Verkeersdempel, 50km/ur sinusvormige, 0.10m hoog straatbakstenen keiformaat, kleur geel en wit (rijwegen)
- Asfaltverharding, toplaag kleur zwart constructie volgens dwarsprofielen
- Asfaltverharding, toplaag kleur rood constructie volgens dwarsprofielen

RIOLERING

- Putrand met deksel t.b.v. droogweert riolering
- Putrand met deksel t.b.v. infiltratietransport riolering

MARKERING

- Markeringsstreep, doorgetrokken
- Markeringsstreep, 1-1m
- Markeringsstreep, 0.50-0.50m
- Markering, blok 0.50-0.50m
- Markering, driehoek 0.50-0.50m
- Markering, voetgangers overscheepplaats, 0.50x4.00m

TERREINRICHTING

- Paal: kunststof
- Paal: staal, vast
- Verkeersbordpaal met verkeersbord (beoordingsplan wordt door de gemeente aangeleverd)
- Afvalbak
- Zitbank met leuning
- Fietsenklein

GREENVOORZIENING

- Beplanting, soorten volgens groenplan

ALGEMEEN

A1 JA

- Doorsnede
- Bestaande hoogte
- Nieuwe hoogte
- Ontwerp Schouwenarsstraat en kruispunt Plesmanweg, buiten scope project
- Bestaande perceelsgrens
- Bladgrens
- Projectgrens

Meten in meters, tenzij anders vermeld.		Materiaalmeten in mm, tenzij anders vermeld.	
Peilmaten in meter t.o.v. N.A.P., tenzij anders vermeld.		Diameters in millimeters, tenzij anders vermeld.	
Ontwerper	Projectleider	Geplaatst	Documentatie
HERINRICHTING ALKMAARSEWEG	TE BEVERWIJK	DEFINITIEF	TEKENING
Projectomschrijving	Opdrachtgever	Schaal	Aantal
HERINRICHTING ALKMAARSEWEG	GEMEENTE BEVERWIJK	1:200	3
Tekeningsmachting		NIEUWE SITUATIE	
Eerste uitgave		Tekeningsnummer	
14-01-2025		24HB0322-NS-001-3	
Projectnummer		24HB0322	

HB Adviesbureau
• Comenussdijk 7 • 1017 MS Alkmaar
• Keijn Taconisdijk 412 • 1087 HW Amsterdam
• 088 472 0000 • info@hbadviesbureau.nl

Deze tekening is eigendom van HB Adviesbureau. Zij mag daarom noch gekopieerd, noch aan derden ter kopiering of nakaling getoond worden zonder toestemming.
Palm GP 00001 B.V. 24HB0322-NS-001-3. DOCUMENTSUS-TITELNUMMER: 24HB0322-NS-001 NIEUWE SITUATIE